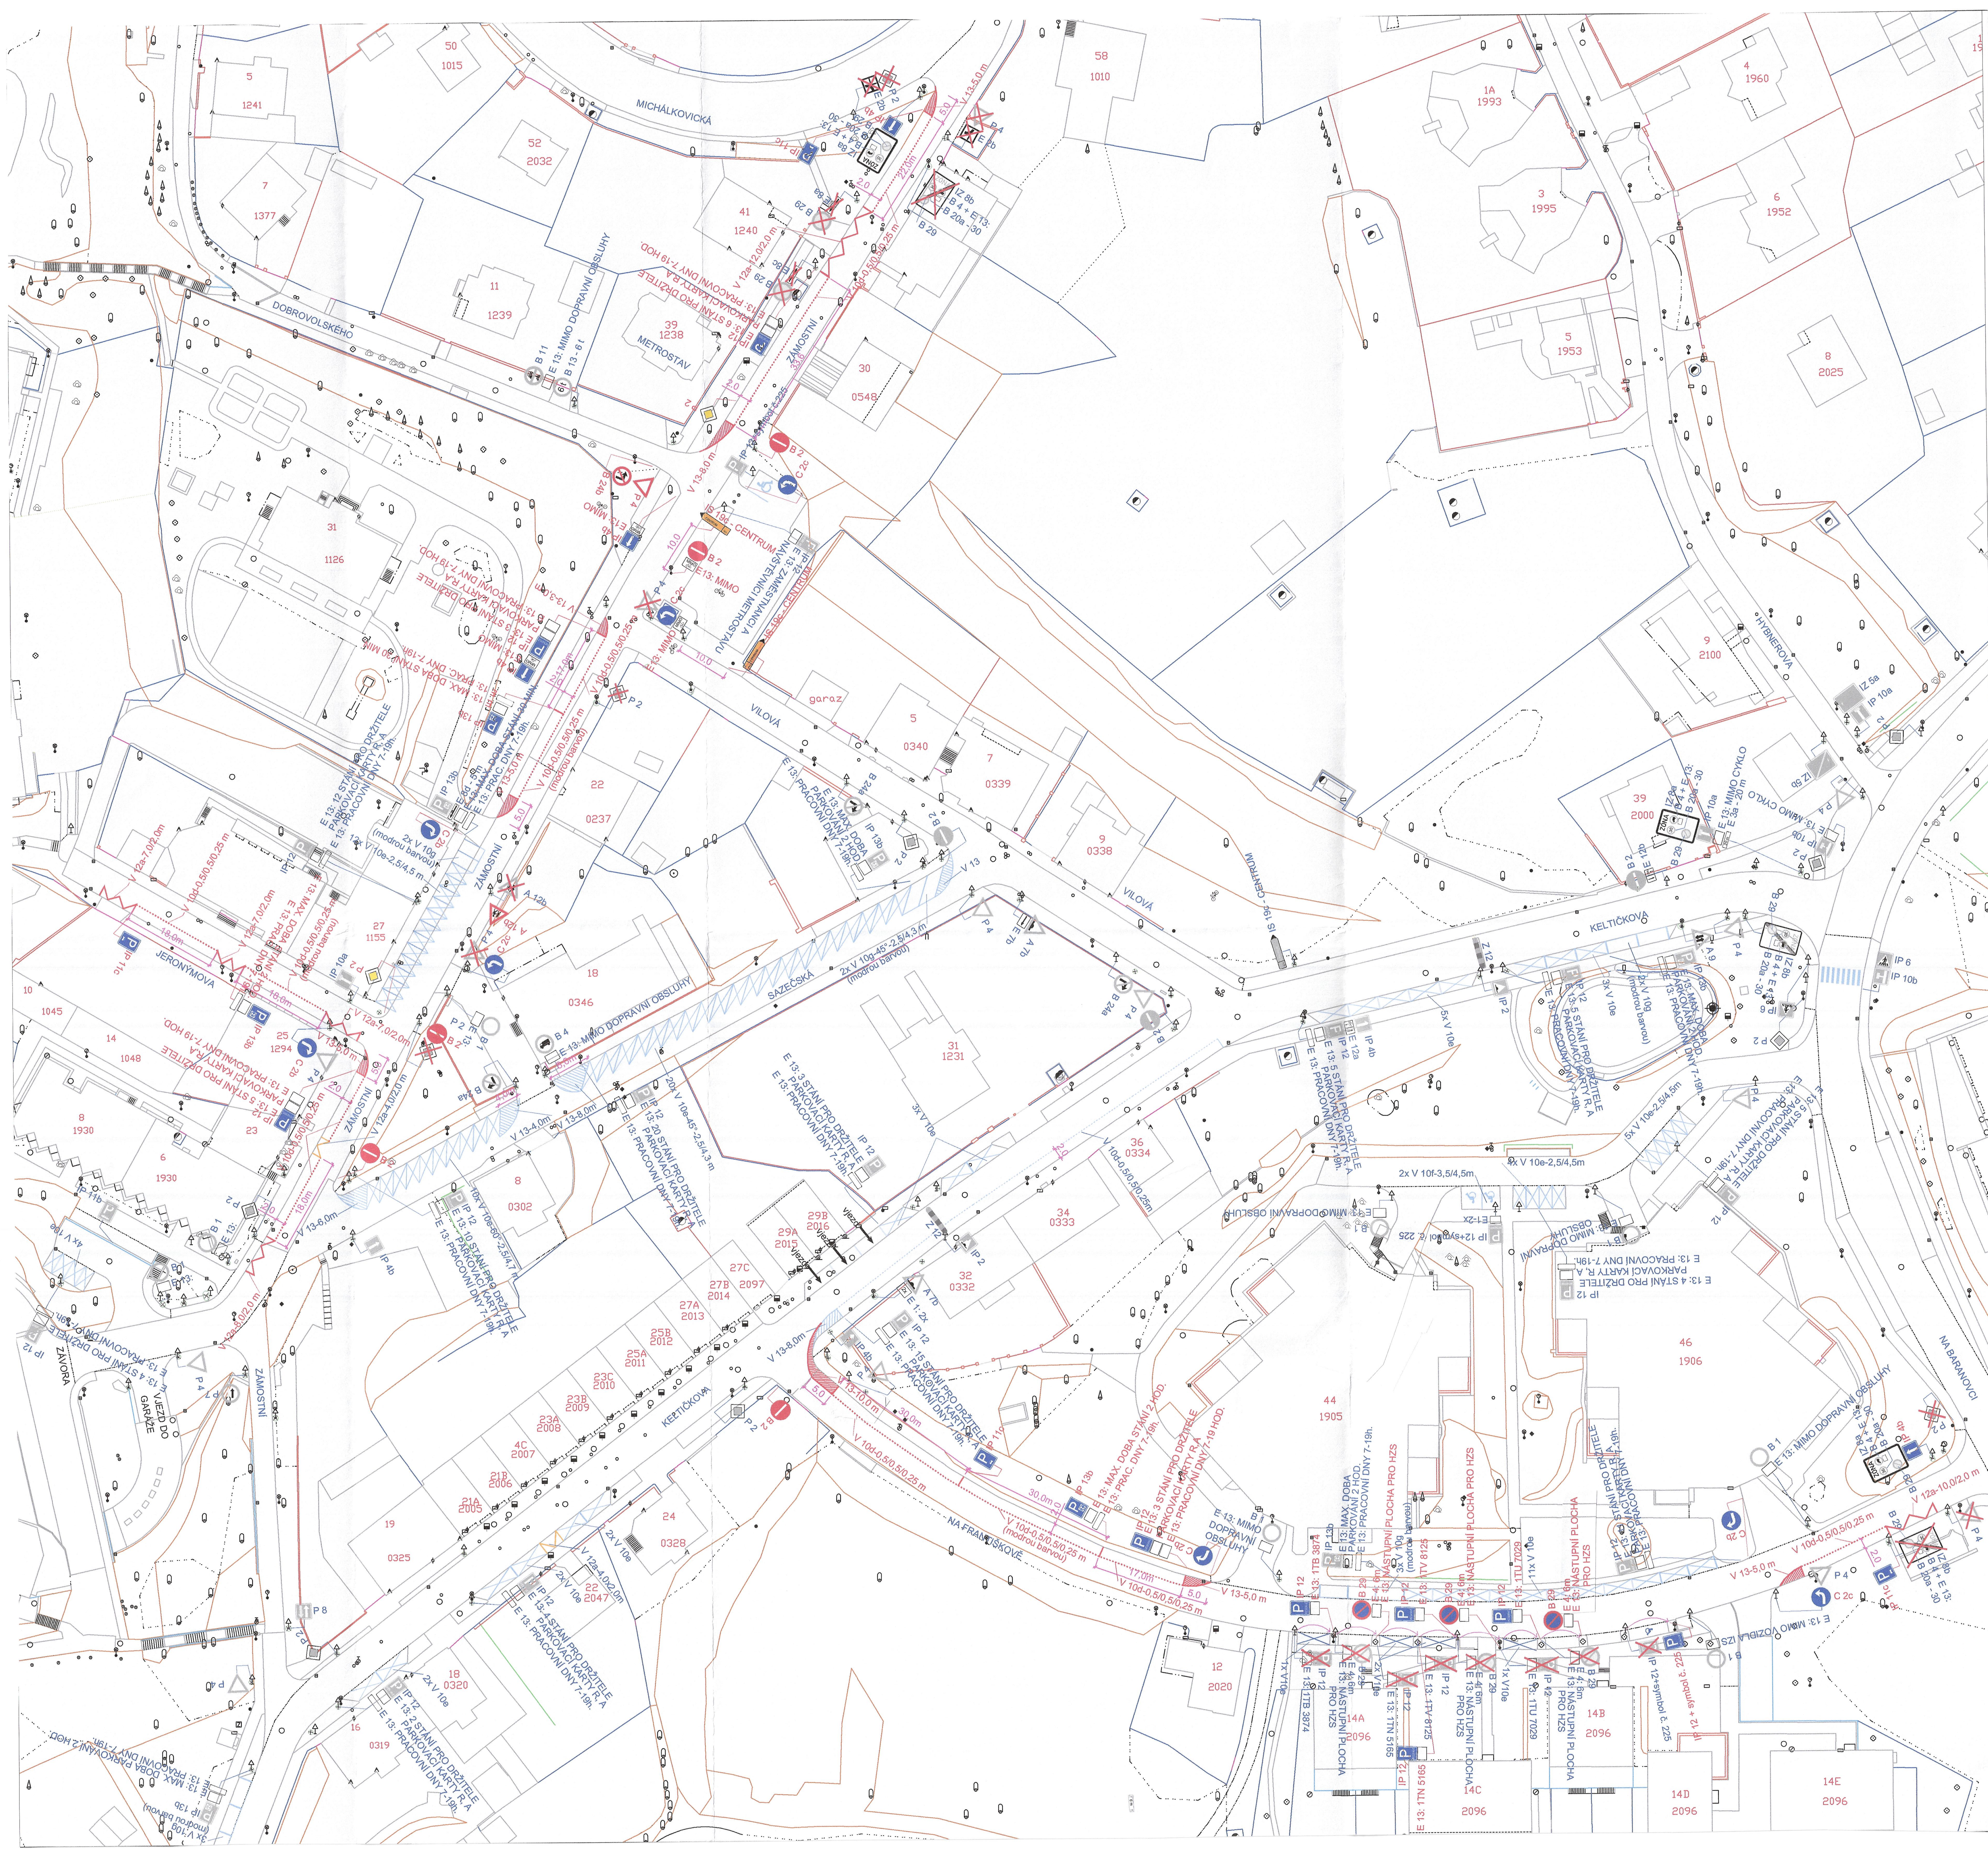

POLICIE ČR
Městské ředitelství
Dopravní inspektorát
Výstavní č. 55
703 40 Ostrava-Vítkovice

Odsouhlaseno dne: 10 -05- 2021
pod č.j.: KRPT-1052-78/ČJ-2021-070706
Vedoucí DI MŘ PČR Ostrava
Platnost omezena: do: 05/2022 podpis:
npor. Ing. Aleš Kořistka
por. Bc. Pavel POŠTULKA
komisař
Souhlas dle § 77/2S zák. č. 361/2000Sb.

LEGENDA:

P4	Stávající svislé dopravní značení
IP 12	Navržené svislé dopravní značení
P4	Zrušené svislé dopravní značení
	Stávající vodorovné dopravní značení
	Navržené vodorovné dopravní značení

POZNÁMKA:

Stávající svislé dopravní značení je zakresleno v rozsahu nutném pro návrh.

Zodp. projektant	JIŘÍ BŘENEK	Jiří Břenek projektová činnost Na Obecní 1528/10, 700 30 Ostrava-Hrabůvka IČ: 11550937 tel.: 737331962
Vypracoval	JIŘÍ BŘENEK	
Kreslil	JIŘÍ BŘENEK	
Kontrola	JIŘÍ BŘENEK	
Akce: ZJEDNOSMĚRNĚNÍ MÍSTNÍCH KOMUNIKACÍ V OBLASTI FRANTIŠKOVA, k.ú. SLEZSKÁ OSTRAVA		Objednatel: SMO, Městský obvod Slezská Ostrava, Těšínská 138/35, 710 16 OSTRAVA
		Datum: Duben, 2021
		Měřítko: 1 : 500
Příloha: Situace úprav dopravního značení		Účel: -
		Archivní číslo: 63/2021
		Číslo výkresu: 1