
PŮDORYS 2NP

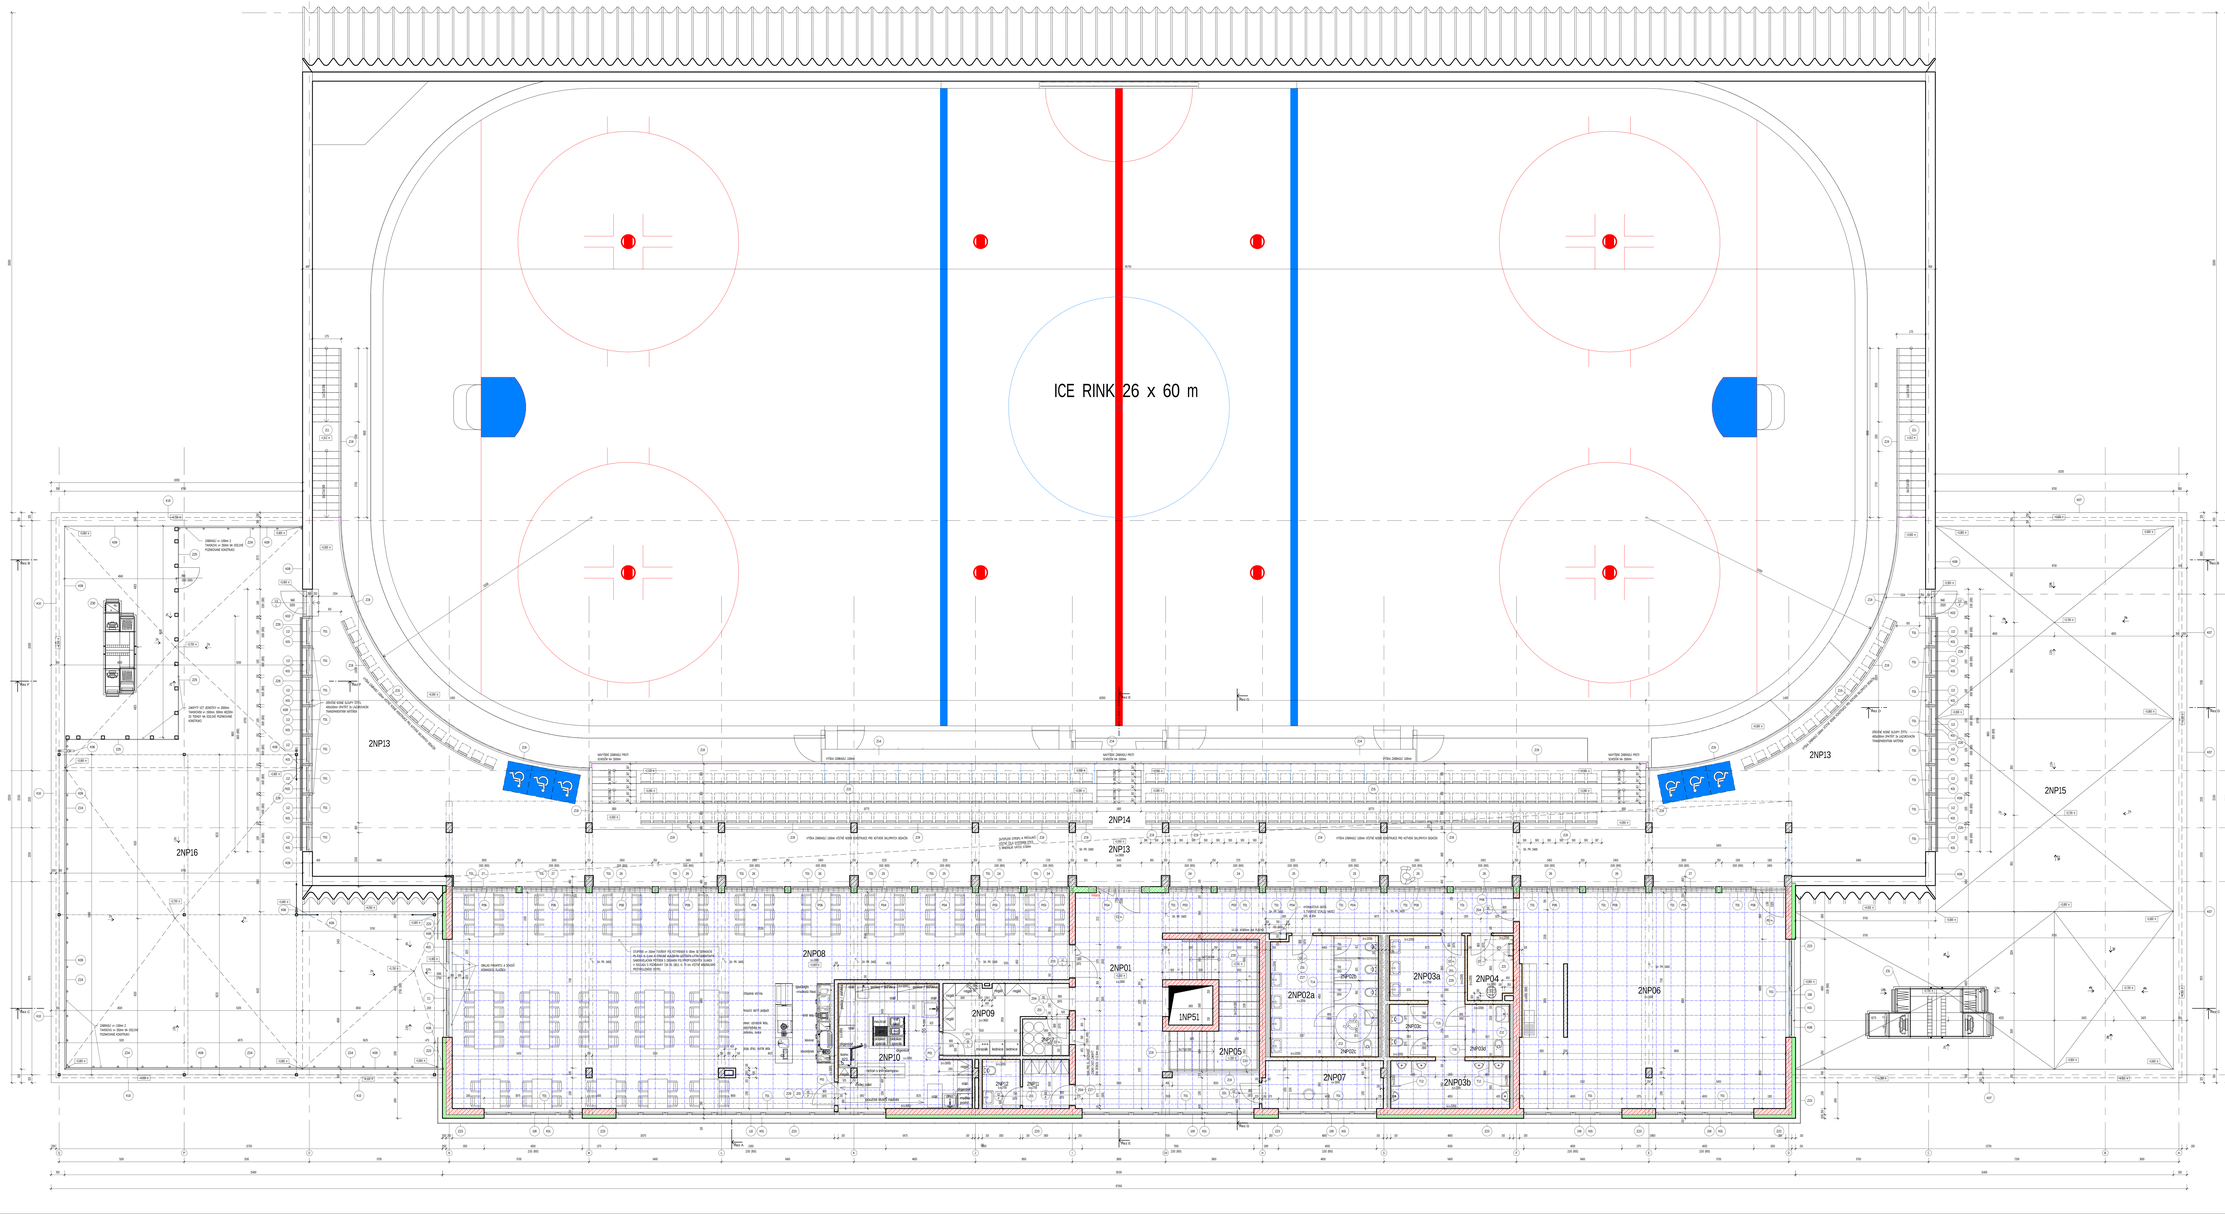

POZNÁMKA

- NA VŠEMI SCHODIŠTÍCH BUDOU PROVEDENY OBOU STRANNÉ MADLA S ROZTEČÍ 1000 MM, MADLA BUDOU PROVEDENA DO VÝŠKY 1000 MM NAD POVRCHEM SCHODNICE. 
- VŠECHNY OTVORY V PODLAHÁCH, STĚNÁCH A STROPECH, KTERÉ NEJSOU UVEDENY V PROJEKTU, ZAJISTÍ DODAVATEL STAVEBNÍCH KONSTRUKCÍ, VČETNĚ JEJICH ZAKRYTÍ. 
- SMĚR OTEVÍRÁNÍ DVEŘÍ JE VYZNAČEN V PŮDORYSECH. VŠECHNY DVEŘE MUSÍ SPLŇOVAT POŽADAVKY NA ÚNIKOVÉ CESTY. DVEŘE NA ÚNIKOVÝCH CESTÁCH MUSÍ BÝT OTEVÍRATELNÉ VE SMĚRU ÚNIKU. 
- DVEŘNÍ KŘÍDLA BUDOU OPATŘENA PROTIHLUKOVÝMI PRVKY V SOULADU S PŘÍSLUŠNÝMI ČSN. 