




PÜDORYS

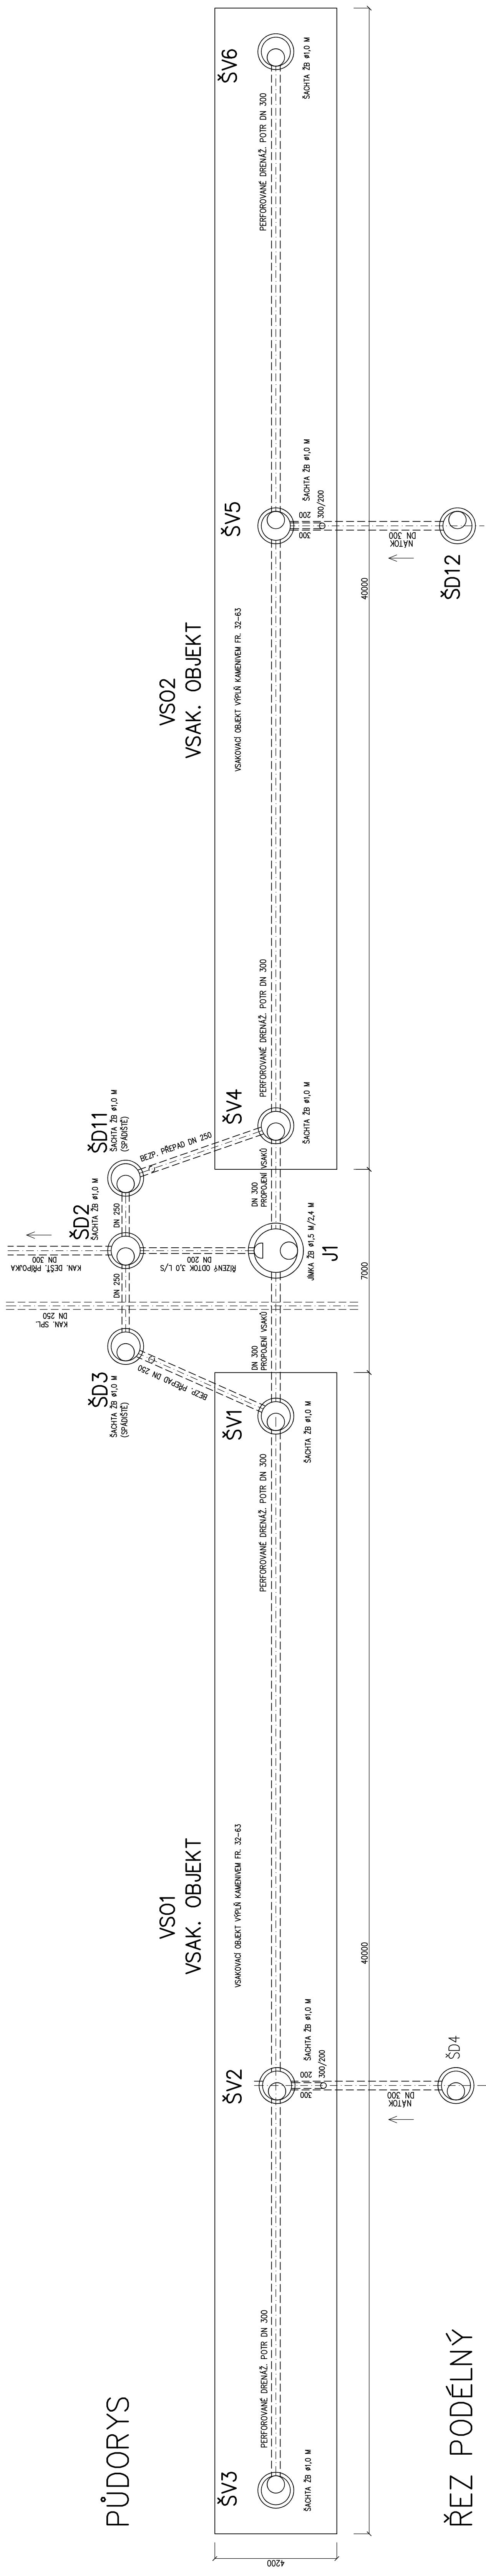

ŘEZ PODÉLNÝ

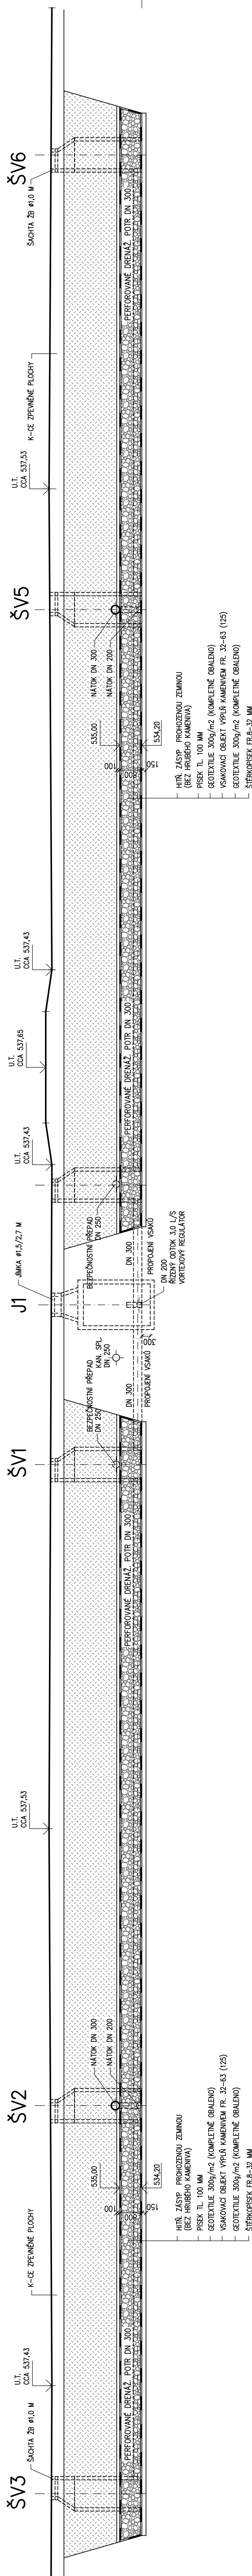

ŘEZ PŘÍČNÝ

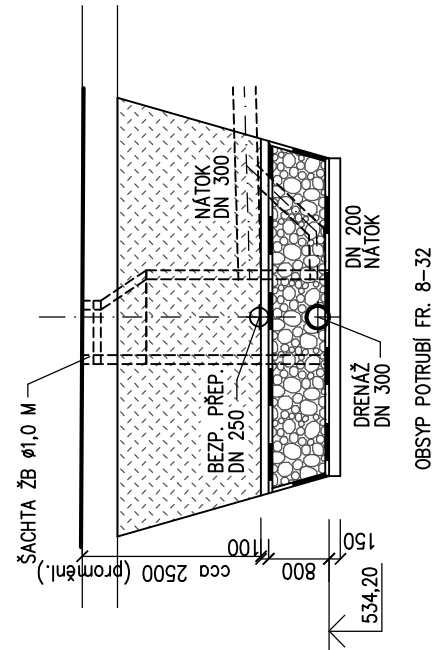

PŘI REALIZACI OVĚŘIT PŘEDPOKLÁDANÉ PARAMETRY PODLOŽÍ (DLE HGP)

POZNÁMKA

A	01	02	03	04	05	06	07	08	09	10	11	12	13
<p> Představitel obce : Ing. Václav Jiráček Ing. Vladimír Žák HIP : MICHAL TOMÁŠEK Zpracoval : Ing. JAROSLAV KOVÁŘ Zodpovědný projektant : Ing. JAROSLAV KOVÁŘ město : MĚSTO BRUNTÁL NADRAŽNÍ 994/20, 792 01 BRUNTÁL Účel : ZEMNÍ STADION NA KANALIZAČNÍ ÚJED V BRUNTÁLE D.2. DOKUMENTACE INŽENÝRSKÝCH OBJEKTŮ D.2.4. 04 VÝKONOVÁ DĚLOVÁ KANALIZACE D.2.4. 04 VÝKONOVÁ DĚLOVÁ KANALIZACE Období : KANALIZACE - VSAKOVAČNÍ OBJEKT VSO </p>													