


2 400 (825)

2 400 (825)

[-1,000]

LEGENDA MÍSTNOSTÍ

ČÍSLO MÍSTNOSTI	ÚČEL MÍSTNOSTI	PLOCHA
1	zábavčí	4,31
2	zábavčí	4,96
3	kancelář	13,76
4	sklad	6,45
5	sklad	2,31
6	sklad odpadků	4,88
7	pyrometna místn.	4,95
8	sklad čistících potřeb	14,35
9	sklad suchých potravin	15,77
10	uklidová komora	2,24
11	výťah	2,10
12	sociální zařízení	4,01
13	sklad obalů	12,42
14	sklad inventáře	12,42
15	sklad	7,84
16	strojovna VZT	6,82
17	prediř	10,25
18	chladirna masa	5,60
19	sklad vajec	1,85
20	sklad tuků	5,35
21	dřina	13,50
22	napojny uzeli UT	13,68
23	napojny uzeli elektro	8,81
24	sklad inventáře	52,41
25	strojovna VZT	33,25
26	sklad	11,48
27	hrubá příprava zeleniny	10,36
28	výdej střevy cizím strav.	10,11
29	chodba	71,37
30	schodiště	4,32
31	sklad	6,21
32	ustupující část	63,51
33	rampa	19,60
plocha z		461,25

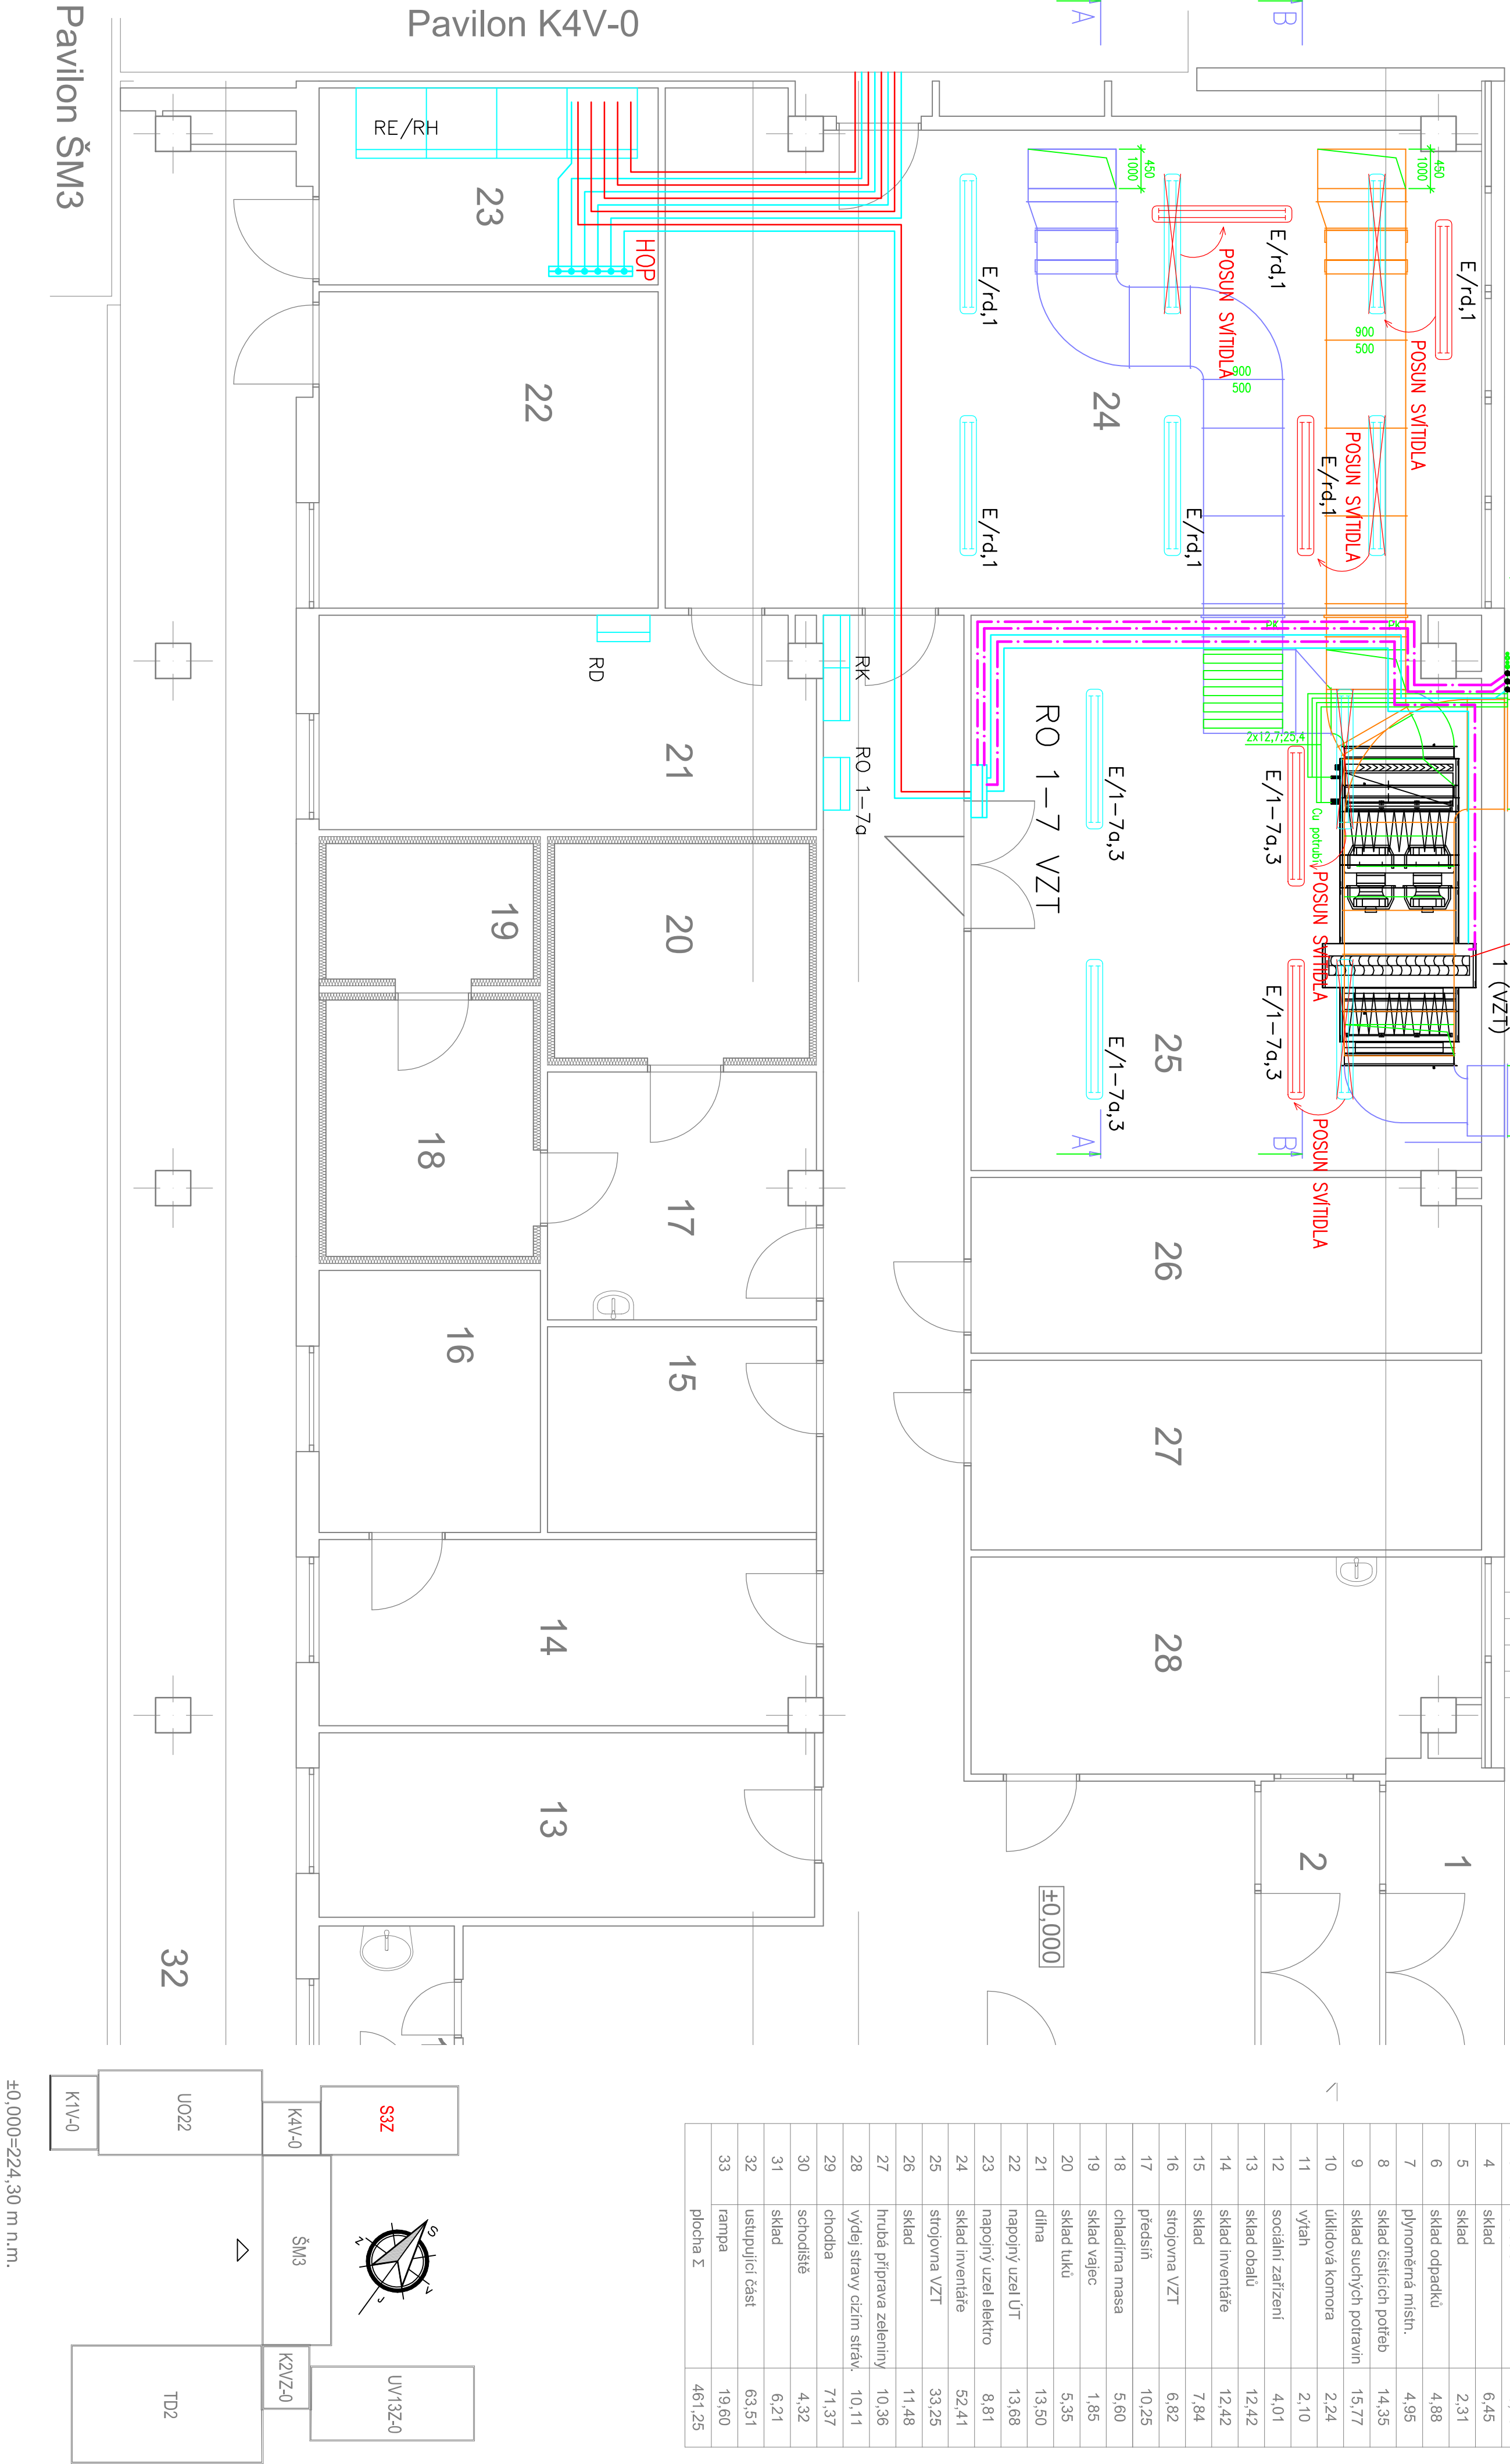

Pavilon ŠM3

LEGENDA	
Značka	Popis
	přívod pro rozváděč
	vodič pospojování
	vícenásobné vedení na
	okružní pro vzduchotechnické jednotky
	nový rozváděč vzduchotechniky
	obezdvířka nového rozváděče
	ruční pozice stávajícího svítidla
	nová pozice stávajícího svítidla

Prostředí (vnější vlivy)		viz "protokol"
Napěťová soustava		3NPE stř. 50Hz 230/400V/TN-S
Ochrana před úrazem elektrickým proudem	normální	automatickým odpojením od zdroje v síti TN-S
	doplňňná	- doplňňujícím pospojováním
- při poruše		Barevné značení vodičů dle ČSN 33 0165

VŠECHNA PRÁVA VYHRAZENA			
REPRODUKCE TĚTO DOKUMENTACE NEBO JEJÍ ČÁSTI BEZ PÍSEMNÉHO SOUHLASU ZPRACOVATELE - FIRMY ING. OLDŘICH DVIŠ ELEKTROSERVIS - JE ZAKÁZÁNA !!!			
Ing. Oldřich DVIŠ, 671 31 Únanov č. 144, projektce, montáže, revize			
Zadávající projektant :	Projektant :	Stupeň :	Zak. č. :
Ing. Oldřich DVIŠ	Libor SEMERÁD	DPS	01 - 20
Místo :		Měřítko :	
REKUPERAČE - ZÁKLADNÍ ŠKOLA JUD. Josefa Maršáše		1 : 50	
Klášteří 2, Znojmo		Formát A4 :	
SO03 ELEKTROINSTALACE		6	
SO03.2 OBJEKT SZ3 (severní křídlo (Jdeina))		Datum :	
Název :		02 / 2020	
ROZVODY OBJEKTU SZ3 v 1.NP		Č. výkresu :	
Investor :		1	
Město Znojmo, Obřaková 1/12, 669 22 Znojmo			

MONTÁŽNÍ POKYNY - VIZ TZ!