


ŘEZ E-E

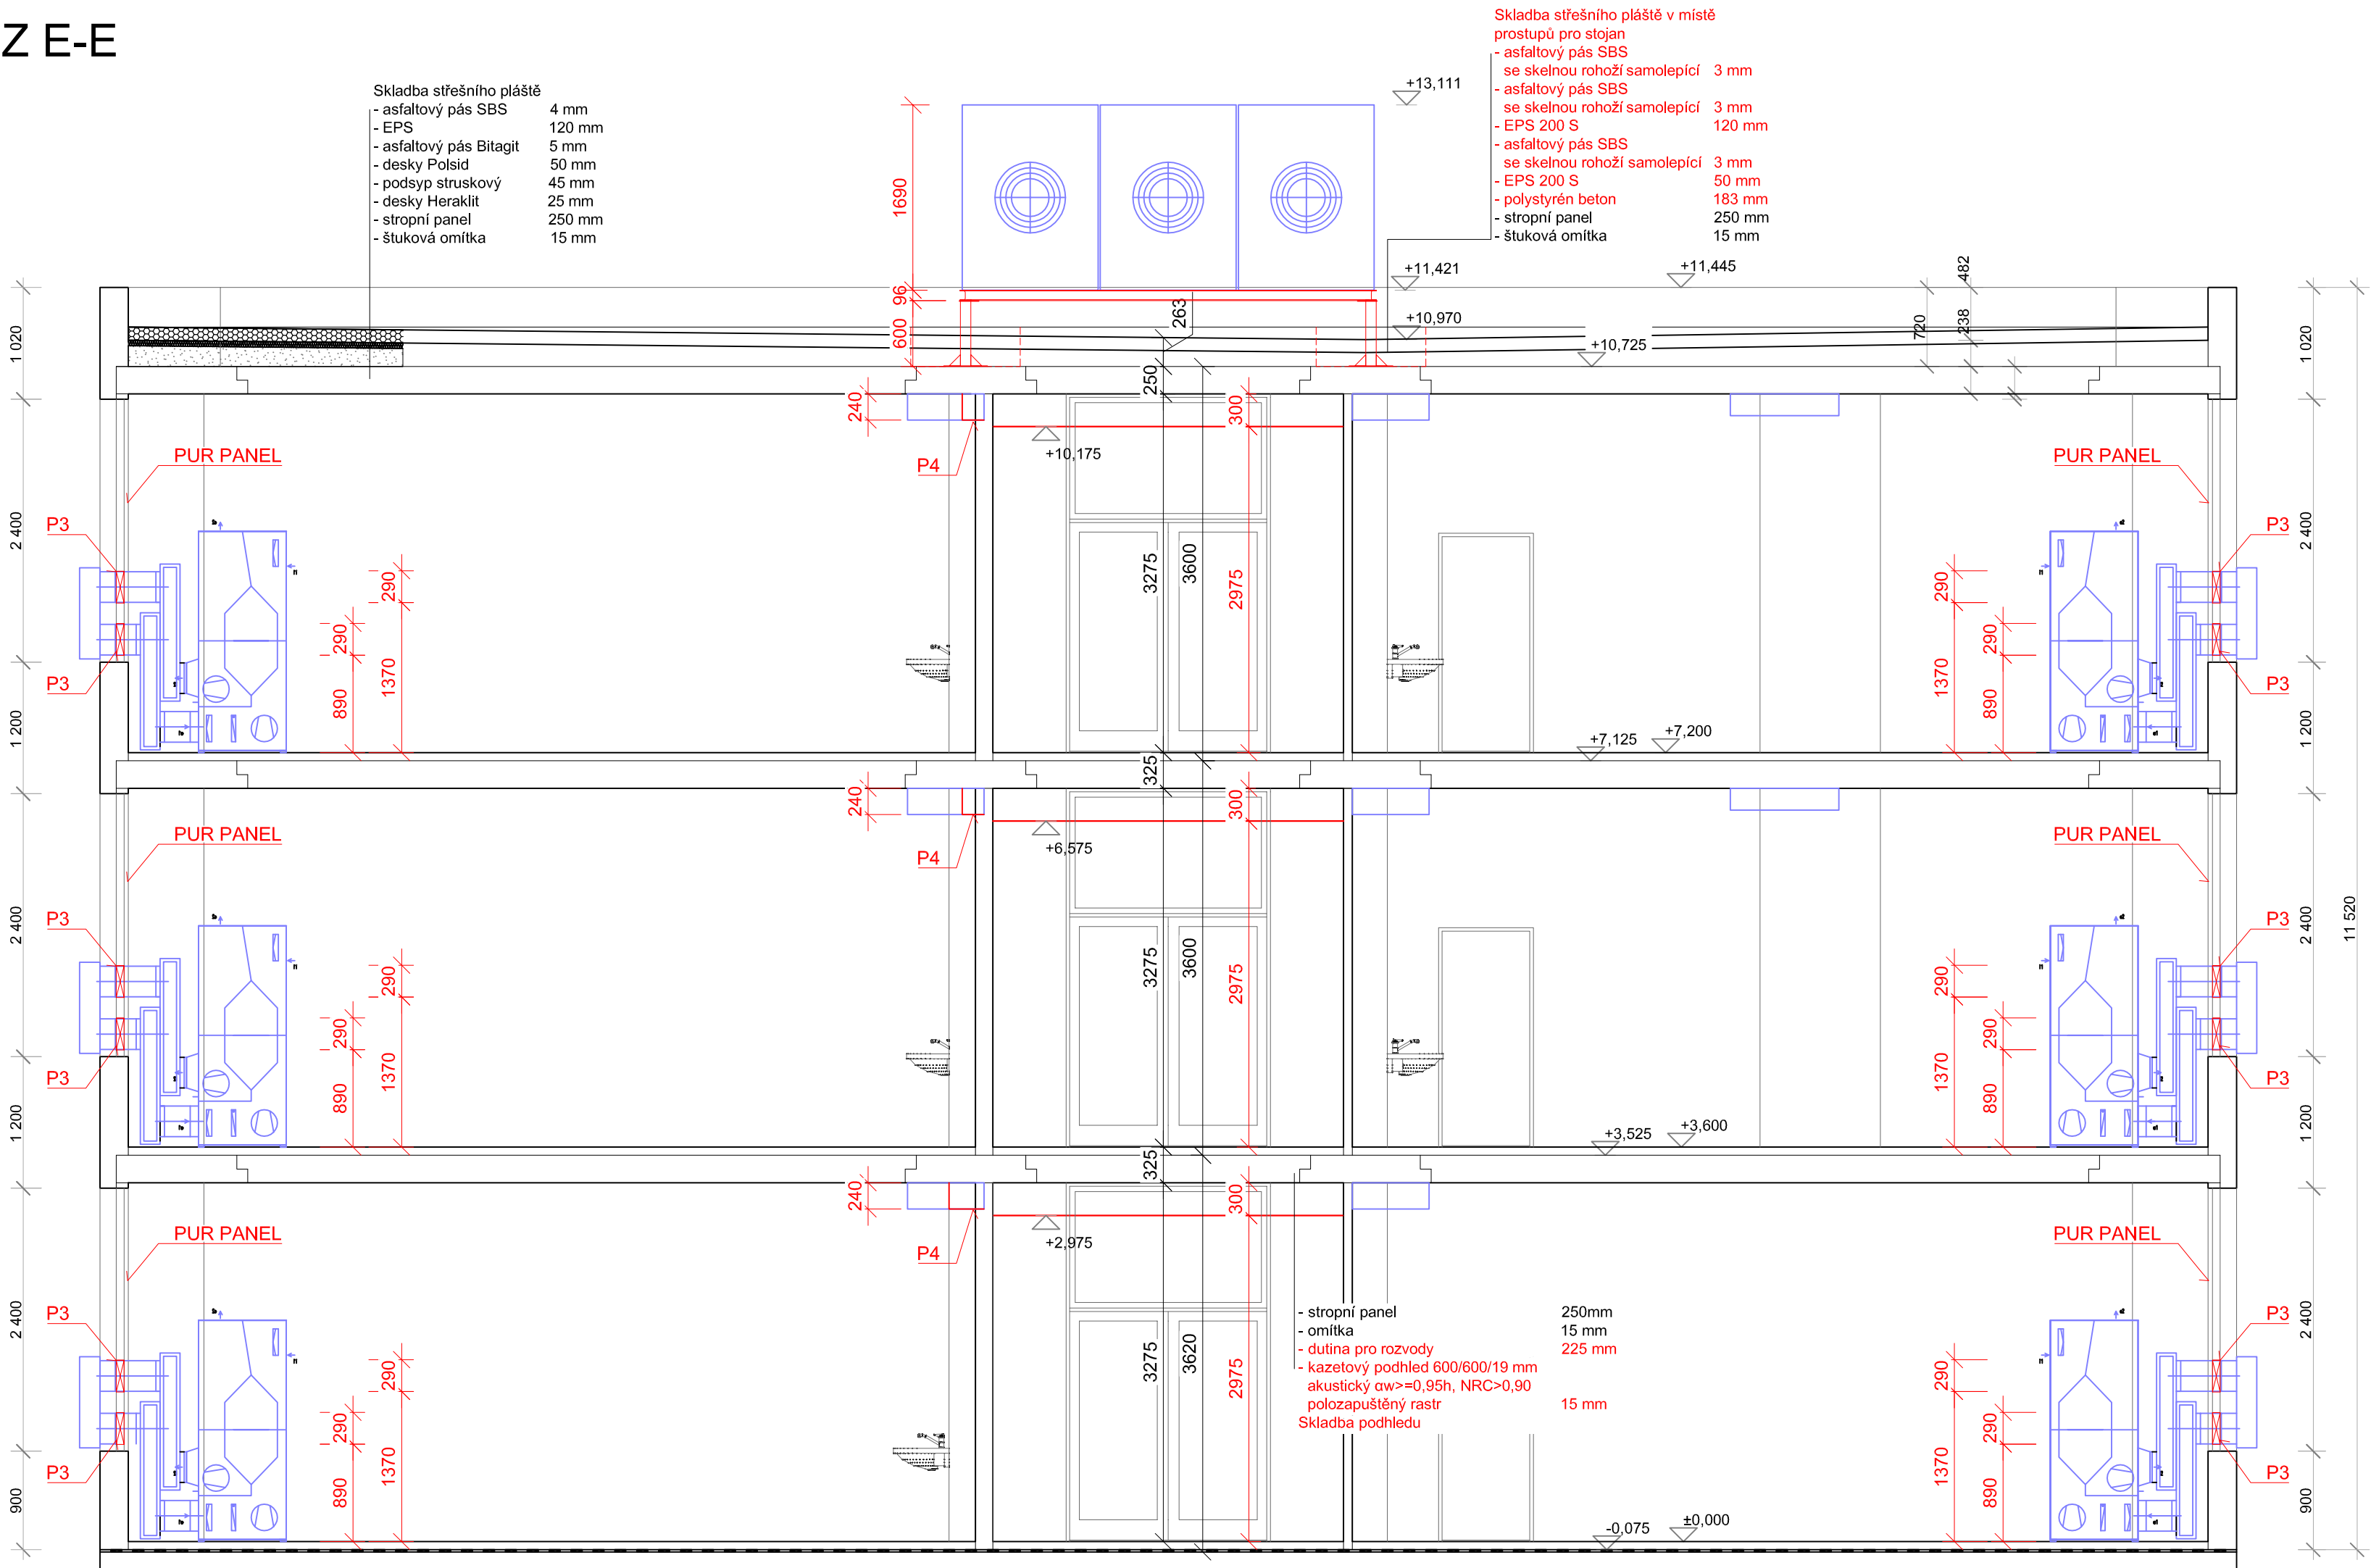

LEGENDA MATERIÁLŮ

- PŮVODNÍ ŽB KONSTRUKCE SKLETU, VÝPLŇOVÉ ZDIVO A PŘÍČKY
- NOVÉ KONSTRUKCE
- KONSTRUKCE Z BETONU PROSTÉHO
- KONSTRUKCE ZE ŽELEZOBETONU
- TECHNOLOGIE - VZT JEDNOTKY A PŘÍSLUŠENSTVÍ

POZNÁMKA

P1 - VODOROVNÝ PROSTUP STĚNOU POD STROPEM Ø120/80 mm, DÉLKY 120 mm  
P2 - SVISLÝ PROSTUP KONSTRUKCÍ STROPU Ø80mm, DÉLKY 350 mm  
P3 - 2x VODOROVNÝ PROSTUP PUR PANELEM TL. 70 mm, PROSTUP Ø290 mm  
P4 - SDK KASTL PRO ZAKRYTÍ ROZVODŮ KANALIZACE, SDK 12,5 mm BEZ POŽÁRNÍ ODOLNOSTI, VČETNĚ RÁMU Z KOVOVÝCH PROFILŮ

±0,000 = 224,30 m.n.m.

Rekuperace - ZŠ JUDr. Josefa Mareše	
ČÁST	MÍSTO K.Ú. Znojmo - louka parc.č.150/65
D. VÝKRESOVÁ DOKUMENTACE	OBJEDNATEL Město Znojmo
DÍL	KRESLIL Ing. Roman Zvěřina
Architektonicko-stavební	STUPEŇ DPS
OBJEKT	MĚŘÍTKO 1:50
SO01.1 OBJEKT UO22	Č.ZAK. 19_67
	VYDÁNO 21.2.2020
	REVIZE R1
NÁZEV VÝKRESU ŘEZ E-E	Č.PARÉ 1 Č.V. D.1.1.04