
autor:	Ing. Eva Wagnerová, Ing. arch. Petr Todorov, Ing. arch. Michal Říčný
vypracoval:	Ing. arch. Nina Kákošová
spolupráce:	Ing. arch. Nina Kákošová, Bc. Johana Krejčí
lokalita:	Znojmo
zadavatel:	město Znojmo, Obroková 1/12, 669 22, Znojmo

název: REKONSTRUKCE LOKALITY KOLONKA, ZNOJMO

DETAILY KONSTRUKCÍ

stupeň:	DOKUMENTACE PRO PROVEDENÍ STAVBY	měřítko	příl. č.	paré
datum:	04 / 2021	1:10	17	

DETAIL A1:
DETAIL PŘECHODU KARTÁČOVANÝ BETON x ŽULOVÝ ODSEK

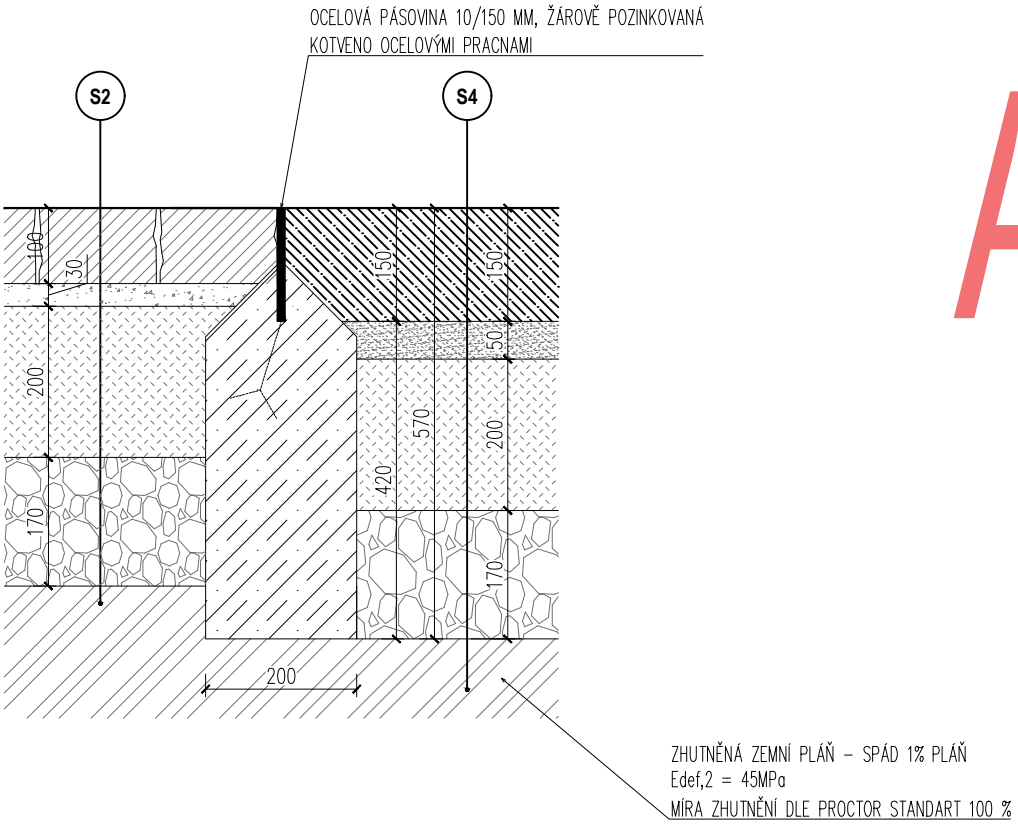


A1

LEGENDA MATERIÁLŮ:

- BETONOVÁ MAZANINA
- KAMENIVO FRAKCE 4–8 MM
- MECHANICKY ZPEVNĚNÉ KAMENIVO
- ŠTĚRKODRŤ FRAKCE 0–63 MM
- ŽULOVÁ DLAŽBA ZLOMKOVÁ TL. 100 MM
  TZV. TŘÍDĚNÝ ODSEK, POVRCH ŠTÍPANÝ
- LOŽE DLAŽBY Z DRTI FRAKCE 4–8 MM
- BETONOVÉ LOŽE C12/15
- STÁVAJÍCÍ ZEMINA

DETAIL A2:
DETAIL PŘECHODU KARTÁČOVANÝ BETON x ŘEZANÝ KÁMEN

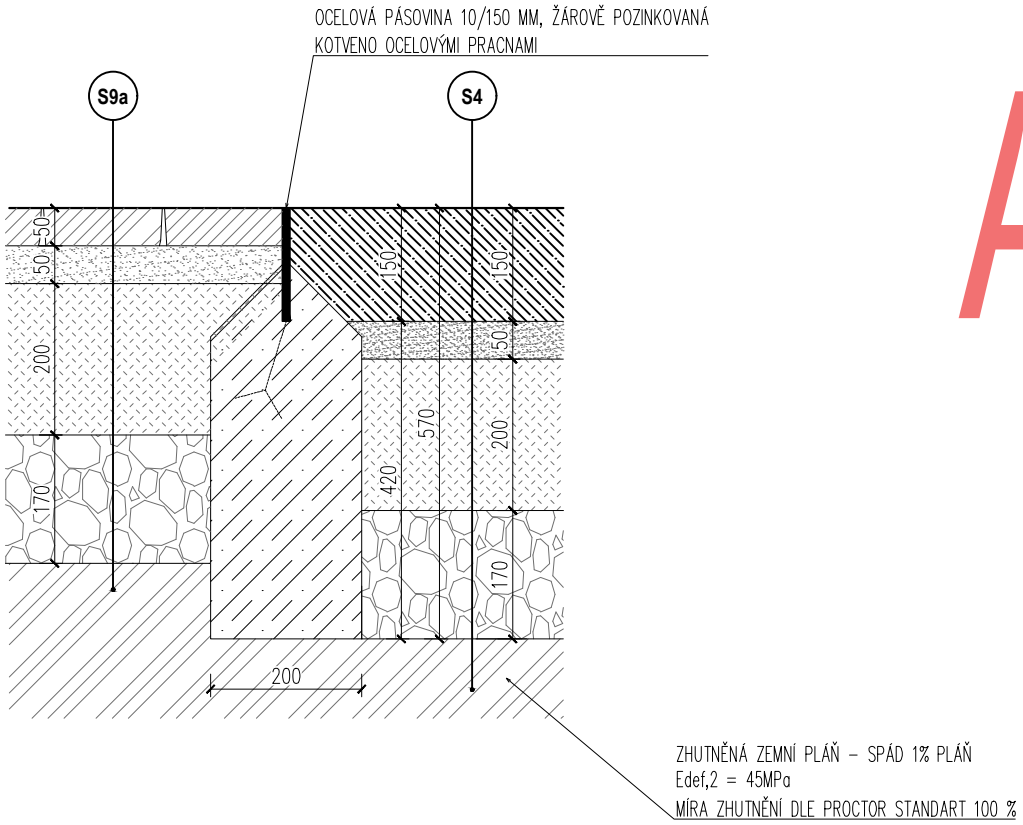


A2

LEGENDA MATERIÁLŮ:

- BETONOVÁ MAZANINA
- KAMENIVO FRAKCE 4–8 MM
- MECHANICKY ZPEVNĚNÉ KAMENIVO
- ŠTĚRKODRŤ FRAKCE 0–63 MM
- ORNICE
- ŘEZANÝ KÁMEN
- ŠTĚRKODRŤ FRAKCE 0–63 MM
- BETONOVÉ LOŽE C12/15
- STÁVAJÍCÍ ZEMINA

DETAIL A3:
DETAIL PŘECHODU KARTÁČOVANÝ BETON x MLAT

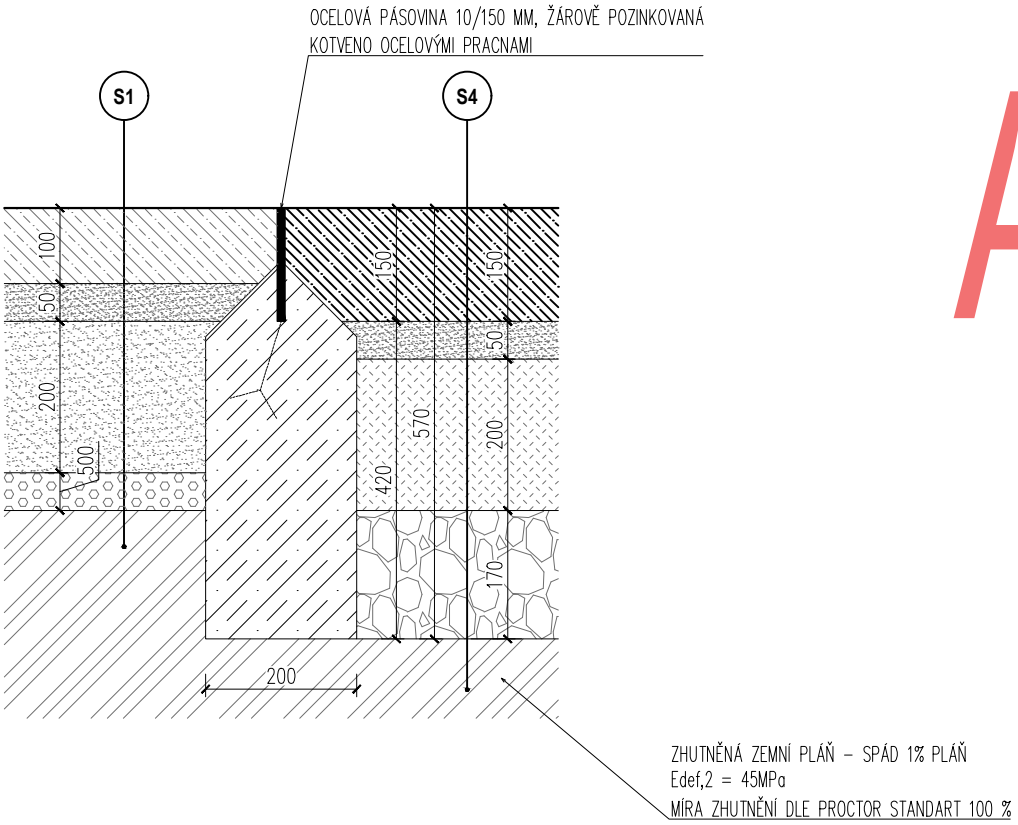


A3

LEGENDA MATERIÁLŮ:

- BETONOVÁ MAZANINA
- KAMENIVO FRAKCE 4–8 MM
- MECHANICKY ZPEVNĚNÉ KAMENIVO
- ŠTĚRKODRŤ FRAKCE 0–63 MM
- MINERÁLNÍ BETON
- KAMENIVO FRAKCE 16–32 MM
- ŠTĚRKOPÍSEK
- BETONOVÉ LOŽE C12/15
- STÁVAJÍCÍ ZEMINA

DETAIL A4:

DETAIL PŘECHODU KARTÁČOVANÝ BETON x ZPEVNĚNÁ PLOCHA - CHODNÍK

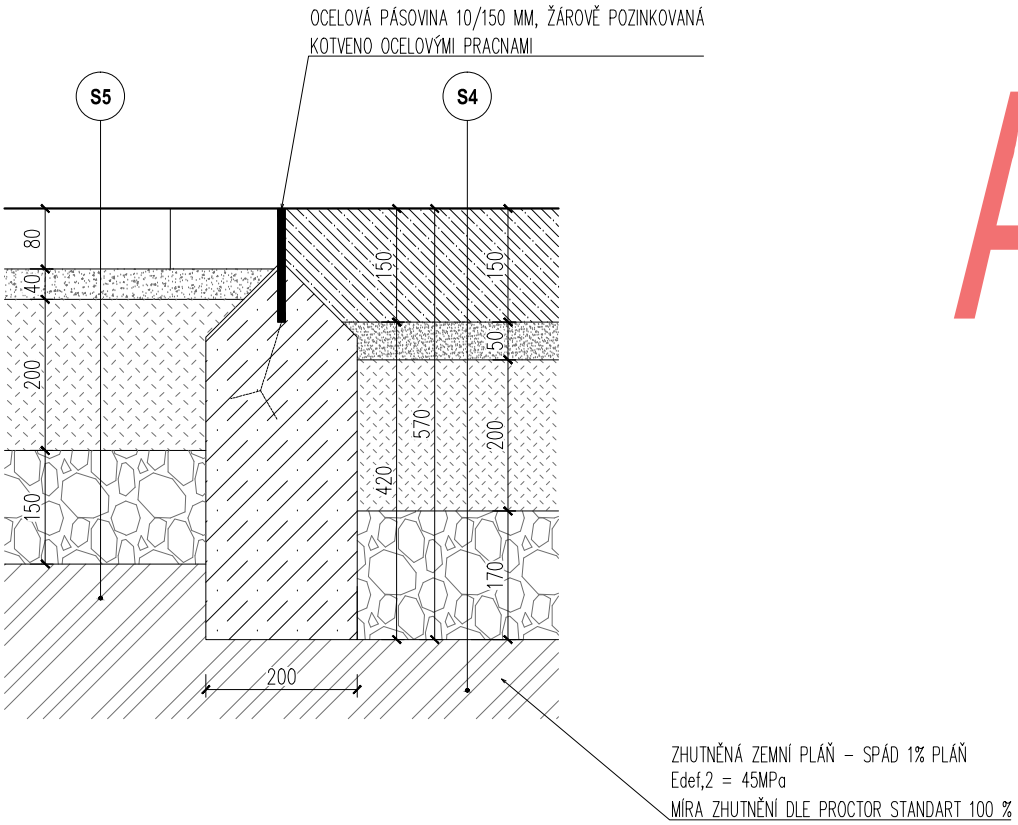


A4

LEGENDA MATERIÁLŮ:

- BETONOVÁ MAZANINA
- KAMENIVO FRAKCE 4–8 MM
- MECHANICKY ZPEVNĚNÉ KAMENIVO
- ŠTĚRKODRŤ FRAKCE 0–63 MM
- BETONOVÁ DLAŽBA (200/200/80 MM)
- KAMENNÁ DRŤ
- BETONOVÉ LOŽE C12/15
- STÁVAJÍCÍ ZEMINA

DETAIL A5:
DETAIL PŘECHODU KARTÁČOVANÝ BETON x TRÁVNÍK

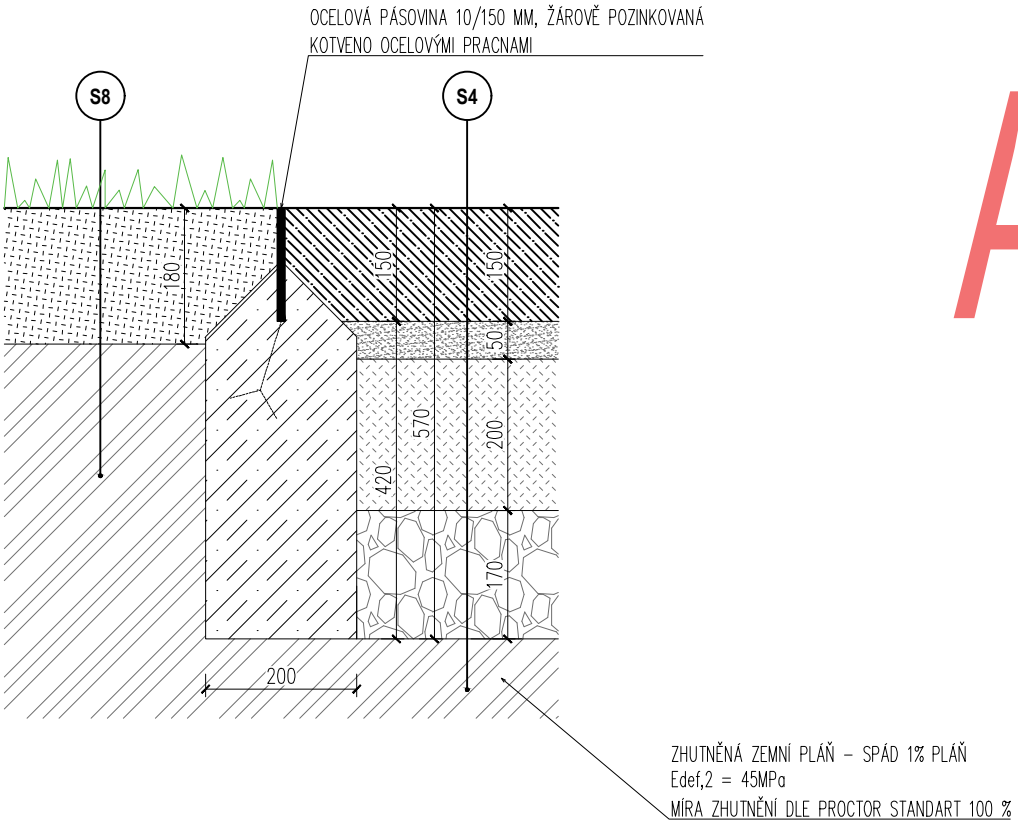


A5

LEGENDA MATERIÁLŮ:


- BETONOVÁ MAZANINA
- KAMENIVO FRAKCE 4–8 MM
- MECHANICKY ZPEVNĚNÉ KAMENIVO
- ŠTĚRKODRŤ FRAKCE 0–63 MM
- TRÁVNÍK
- ORNICE
- BETONOVÉ LOŽE C12/15
- STÁVAJÍCÍ ZEMINA

DETAIL A6:
DETAIL PŘECHODU KARTÁČOVANÝ BETON x BETONOVÉ PRVKY V TRÁVĚ

A6a:

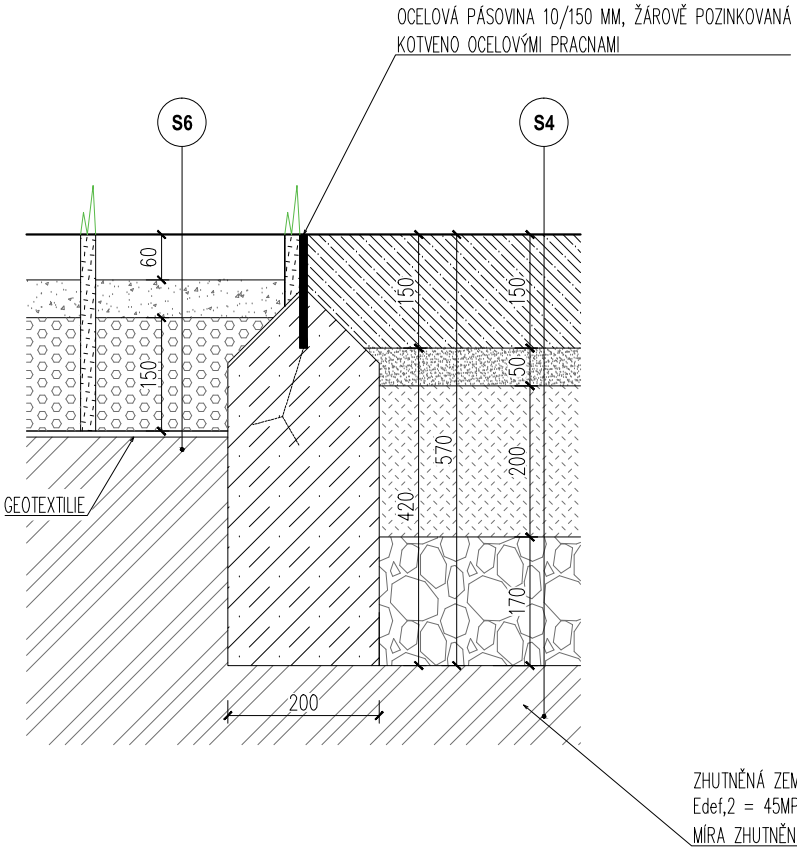

A6b:

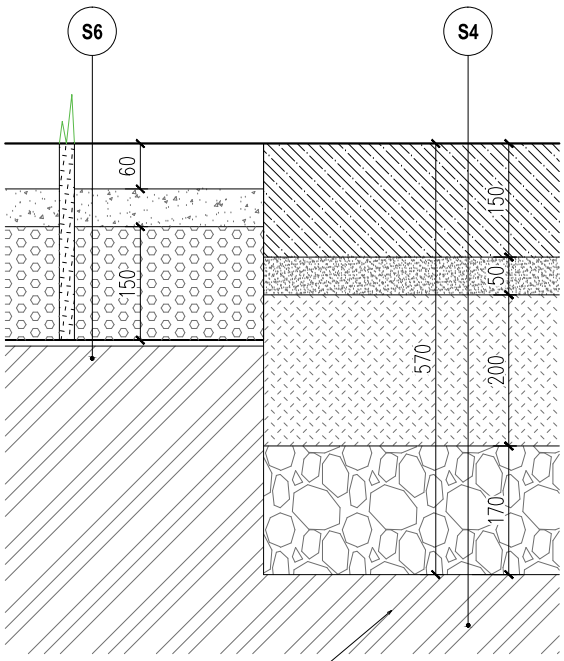


A6

LEGENDA MATERIÁLŮ:


- BETONOVÁ MAZANINA
- KAMENIVO FRAKCE 4–8 MM
- MECHANICKY ZPEVNĚNÉ KAMENIVO
- ŠTĚRKODRŤ FRAKCE 0–63 MM
- BETONOVÉ PRVKY V TRÁVĚ
- LOŽE DLAŽBY Z DRTI FRAKCE 4–8 MM
- ŠTĚRKOPÍSEK
- GEOTEXTILIE
- TRÁVNÍK
- ORNICE S DRTÍ FR. 4–8 MM V POMĚRU 2:1
- BETONOVÉ LOŽE C12/15
- STÁVAJÍCÍ ZEMINA

SITUACE - ALEJ - ČESANÝ BETON 1:50

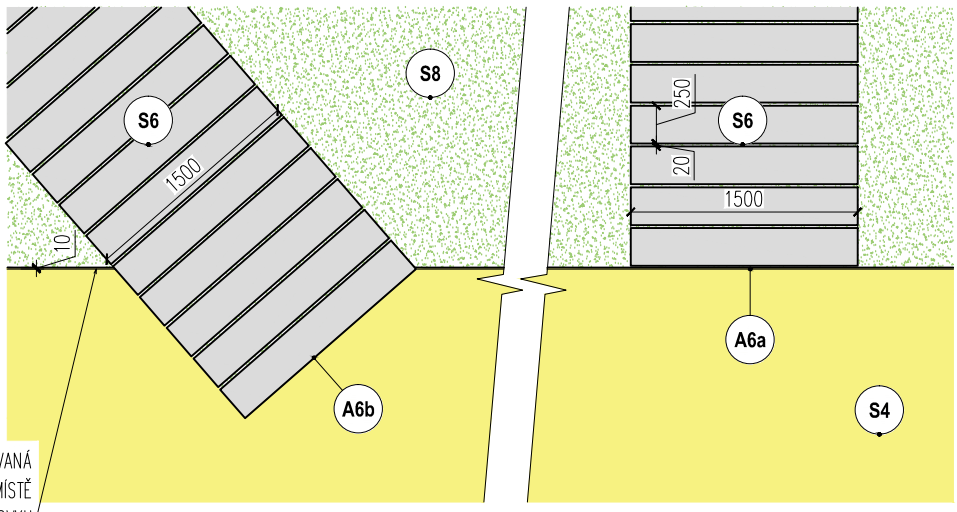

OCELOVÁ PÁSOVINA 10/150 MM, ŽÁROVĚ POZINKOVANÁ
KOTVENO OCELOVÝMI PRACNAMI– PŘERUŠENÍ V MÍSTĚ
BETONOVÉHO PRVKU

DETAIL B1:
DETAIL PŘECHODU MLAT x ŽULOVÝ ODSEK

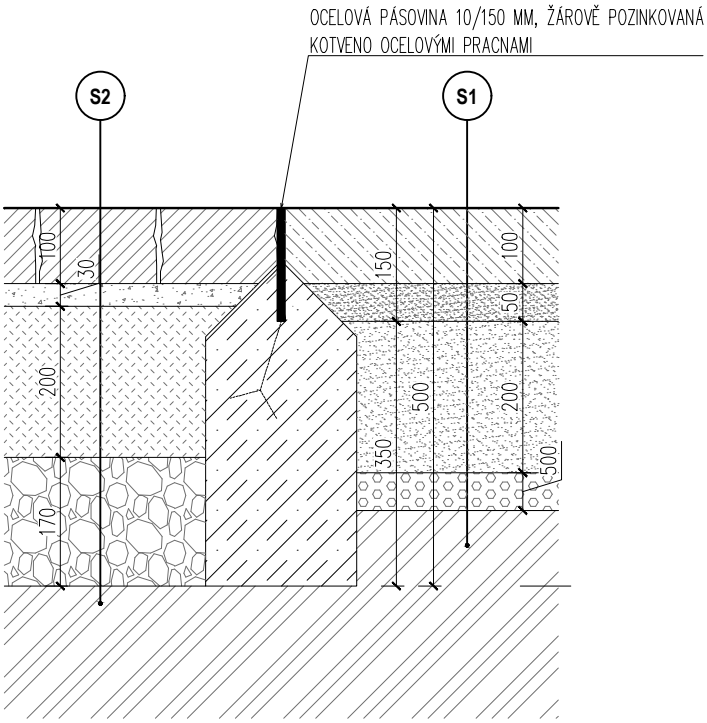


B1

LEGENDA MATERIÁLŮ:

- MINERÁLNÍ BETON, TZV. MLAT
- KAMENIVO FRAKCE 4–8 MM
- KAMENIVO FRAKCE 16–32 MM
- ŠTĚRKOPÍSEK
- ŽULOVÁ DLAŽBA ZLOMKOVÁ TL. 100 MM
  TZV. TŘÍDĚNÝ ODSEK, POVRCH ŠTÍPANÝ
- LOŽE DLAŽBY Z DRTI FRAKCE 4–8 MM
- MECHANICKY ZPEVNĚNÉ KAMENIVO
- ŠTĚRKODRŤ FRAKCE 0–63 MM
- BETONOVÉ LOŽE C12/15
- STÁVAJÍCÍ ZEMINA

DETAIL B2:
DETAIL PŘECHODU MLAT x ŘEZANÝ KÁMEN

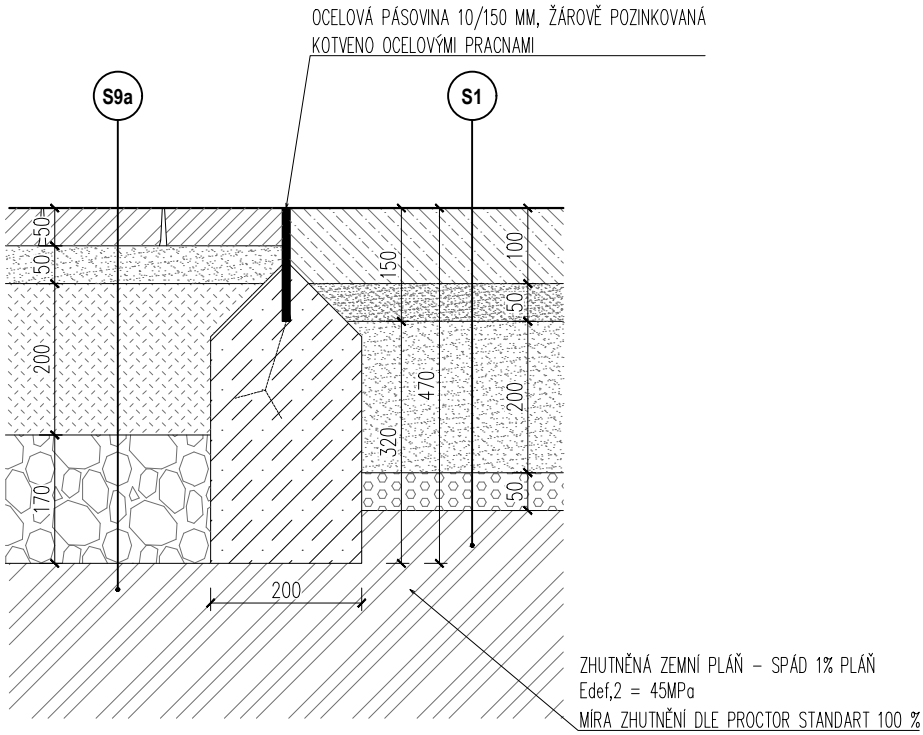


B2

LEGENDA MATERIÁLŮ:

- MINERÁLNÍ BETON, TZV. MLAT
- KAMENIVO FRAKCE 4–8 MM
- KAMENIVO FRAKCE 16–32 MM
- ŠTĚRKOPÍSEK
- ŘEZANÝ KÁMEN
- KAMENNÁ DRŤ
- MECHANICKY ZPEVNĚNÉ KAMENIVO
- ŠTĚRKODRŤ FRAKCE 0–63 MM
- BETONOVÉ LOŽE C12/15
- STÁVAJÍCÍ ZEMINA

DETAIL B3:
DETAIL PŘECHODU MLAT x ZPEVNĚNÁ PLOCHA - CHODNÍK

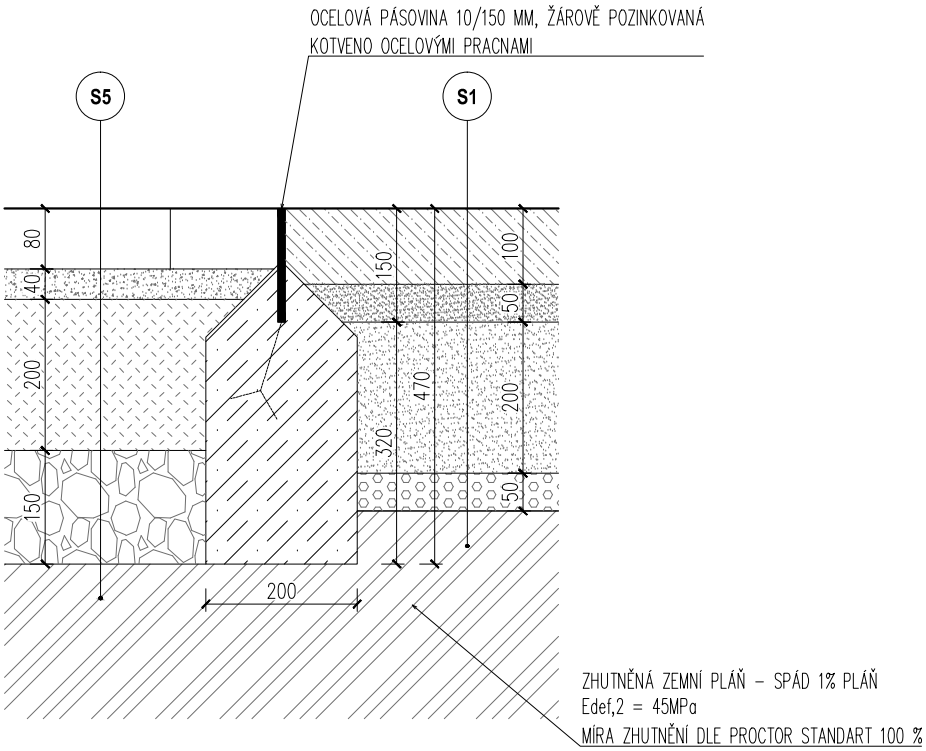


B3

LEGENDA MATERIÁLŮ:

- MINERÁLNÍ BETON, TZV. MLAT
- KAMENIVO FRAKCE 4–8 MM
- KAMENIVO FRAKCE 16–32 MM
- ŠTĚRKOPÍSEK
- BETONOVÁ DLAŽBA (200/200/80 MM)
- KAMENNÁ DRŤ
- MECHANICKY ZPEVNĚNÉ KAMENIVO
- ŠTĚRKODRŤ FRAKCE 0–63 MM
- BETONOVÉ LOŽE C12/15
- STÁVAJÍCÍ ZEMINA

DETAIL B5:

DETAIL PŘECHODU DETAIL PŘECHODU MLAT x ŽULOVÁ KOSTKA SE ŠIRŠÍ ZELENOU SPÁROU

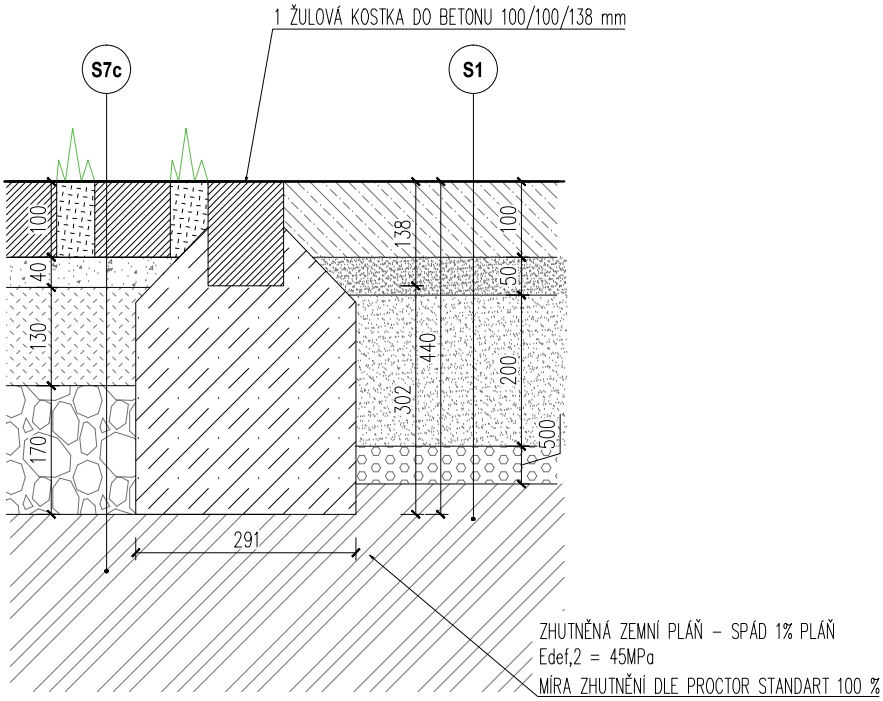


B4

LEGENDA MATERIÁLŮ:

- MINERÁLNÍ BETON, TZV. MLAT
- KAMENIVO FRAKCE 4–8 MM
- KAMENIVO FRAKCE 16–32 MM
- ŠTĚRKOPÍSEK
- ŽULOVÁ KOSTKA 100/100/100 MM, ZELENÁ SPÁRA 50 MM, SPÁRA ORNICE : DRŤ FR. 2–4 MM= 2:1
- LOŽE DLAŽBY Z DRTI FRAKCE 4–8 MM
- MECHANICKY ZPEVNĚNÉ KAMENIVO
- ŠTĚRKODRŤ FRAKCE 0–63 MM
- BETONOVÉ LOŽE C12/15
- STÁVAJÍCÍ ZEMINA

DETAIL B5:
DETAIL PŘECHODU MLAT x DŘEVĚNÉ PLATO

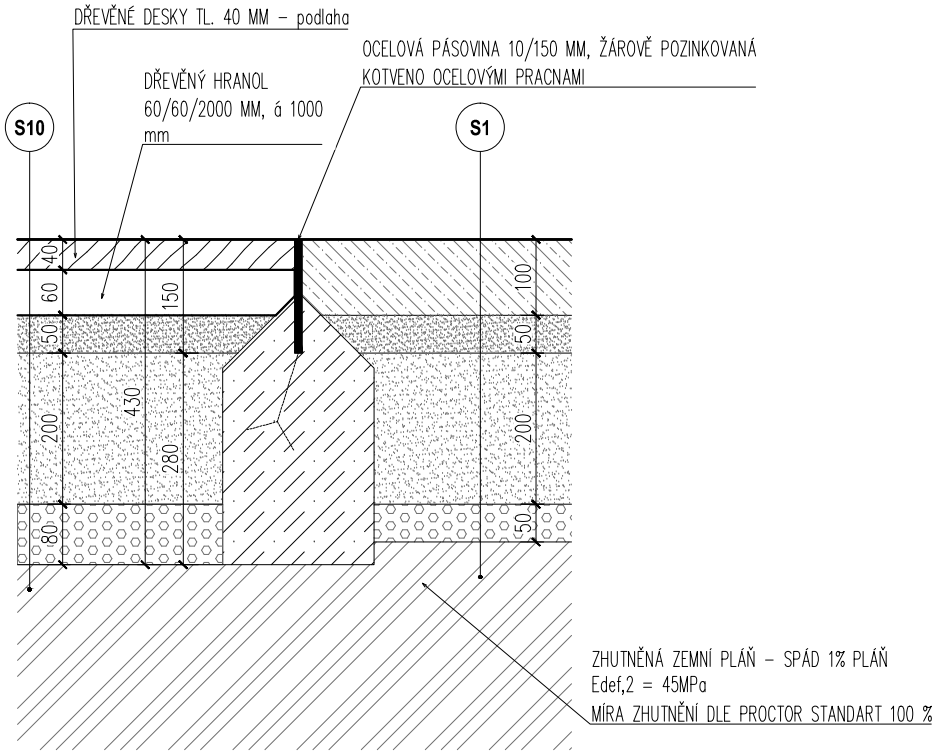


B5

LEGENDA MATERIÁLŮ:

- MINERÁLNÍ BETON, TZV. MLAT
- KAMENIVO FRAKCE 4–8 MM
- KAMENIVO FRAKCE 16–32 MM
- ŠTĚRKOPÍSEK
- DŘEVĚNÝ ROŠT Z AKÁTOVÝCH FOŠEN
- BETONOVÉ LOŽE C12/15
- STÁVAJÍCÍ ZEMINA

DETAIL B6:
DETAIL PŘECHODU MLAT x TRÁVNÍK

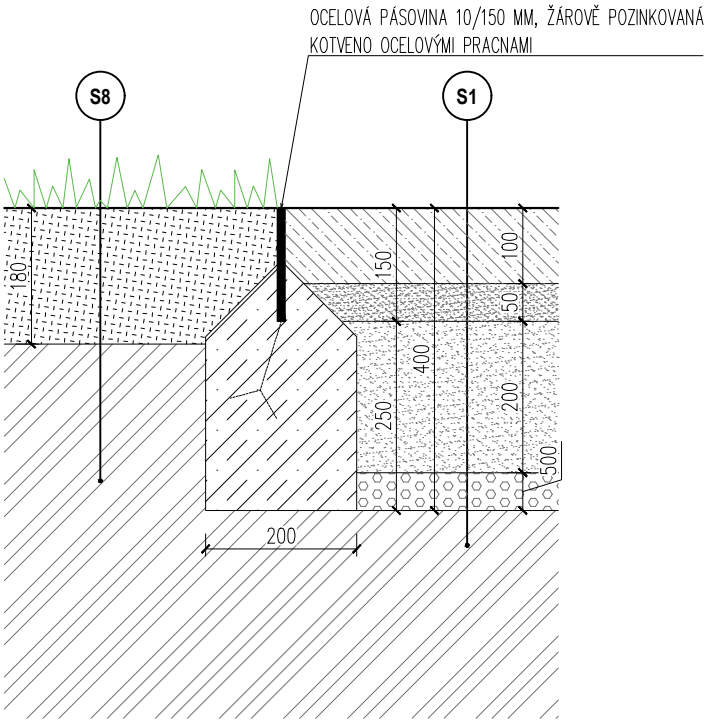


B6

LEGENDA MATERIÁLŮ:


- MINERÁLNÍ BETON, TZV. MLAT
- KAMENIVO FRAKCE 4–8 MM
- KAMENIVO FRAKCE 16–32 MM
- ŠTĚRKOPÍSEK
- TRÁVNÍK
- ORNICE
- BETONOVÉ LOŽE C12/15
- STÁVAJÍCÍ ZEMINA

DETAIL B7a:
DETAIL PŘECHODU MLAT x BETONOVÉ PRVKY V TRÁVĚ

B7a:

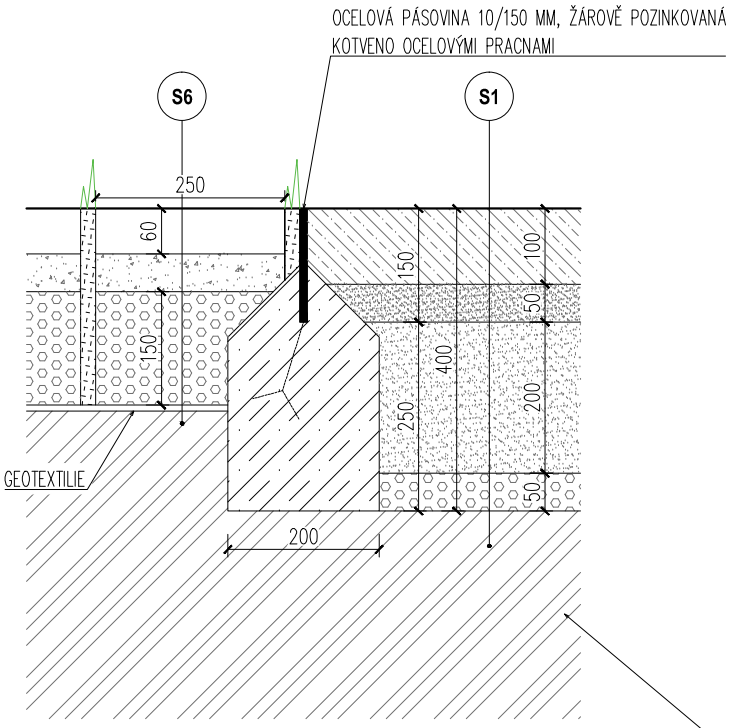

B7b:

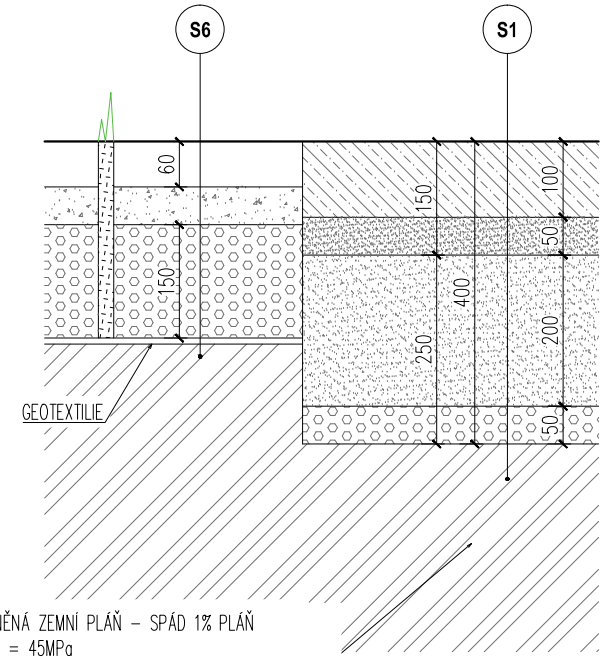


ZHUTNĚNÁ ZEMNÍ PLÁŇ – SPÁD 1% PLÁŇ
Edef,2 = 45MPa
MÍRA ZHUTNĚNÍ DLE PROCTOR STANDART 100 %

B7

LEGENDA MATERIÁLŮ:


- MINERÁLNÍ BETON, TZV. MLAT
- KAMENIVO FRAKCE 4–8 MM
- KAMENIVO FRAKCE 16–32 MM
- ŠTĚRKOPÍSEK
- BETONOVÉ PRVKY V TRÁVĚ
- LOŽE DLAŽBY Z DRTI FRAKCE 4–8 MM
- ŠTĚRKOPÍSEK
- GEOTEXTILIE
- TRÁVNÍK
- ORNICE S DRTÍ FR. 4–8 MM V POMĚRU 2:1
- BETONOVÉ LOŽE C12/15
- STÁVAJÍCÍ ZEMINA

SITUACE - PŘEDPROSTOR ZUŠ 1:50

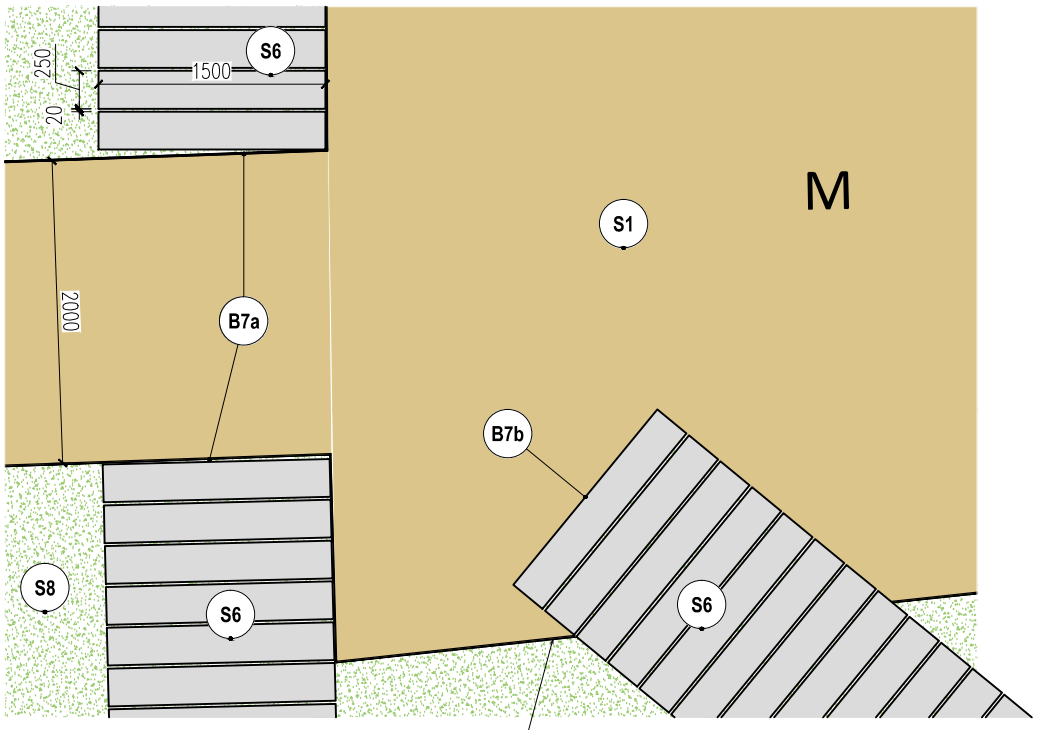

OCELOVÁ PÁSOVINA 10/150 MM, ŽÁROVĚ POZINKOVANÁ
KOTVENO OCELOVÝMI PRACNAMI– PŘERUŠENÍ V MÍSTĚ
BETONOVÉHO PRVKU

DETAIL B8:
DETAIL PŘECHODU MLAT x ZÁHON

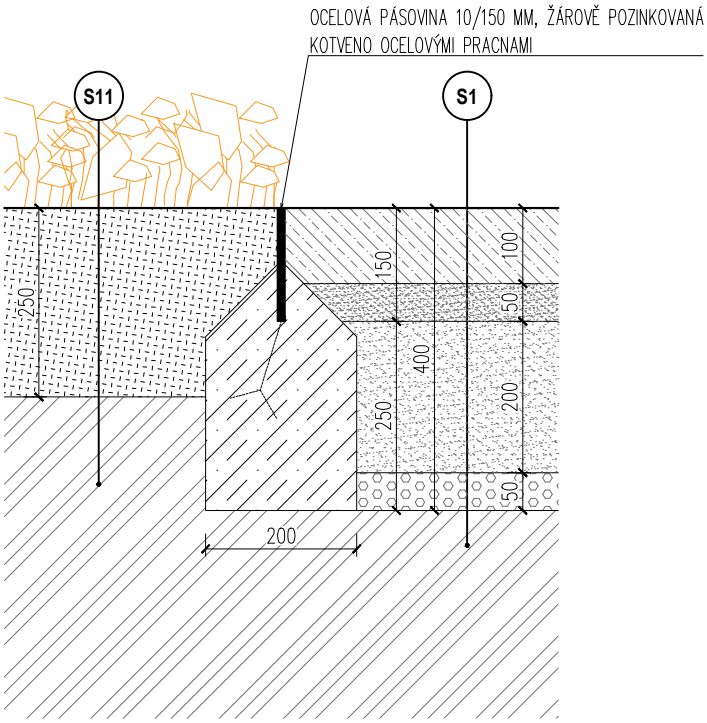


B8

LEGENDA MATERIÁLŮ:

- MINERÁLNÍ BETON, TZV. MLAT
- KAMENIVO FRAKCE 4–8 MM
- KAMENIVO FRAKCE 16–32 MM
- ŠTĚRKOPÍSEK
- ZÁHON
- ORNICE
- BETONOVÉ LOŽE C12/15
- STÁVAJÍCÍ ZEMINA

DETAIL B9:
DETAIL PŘECHODU MLAT x HRANA DOMU

B9

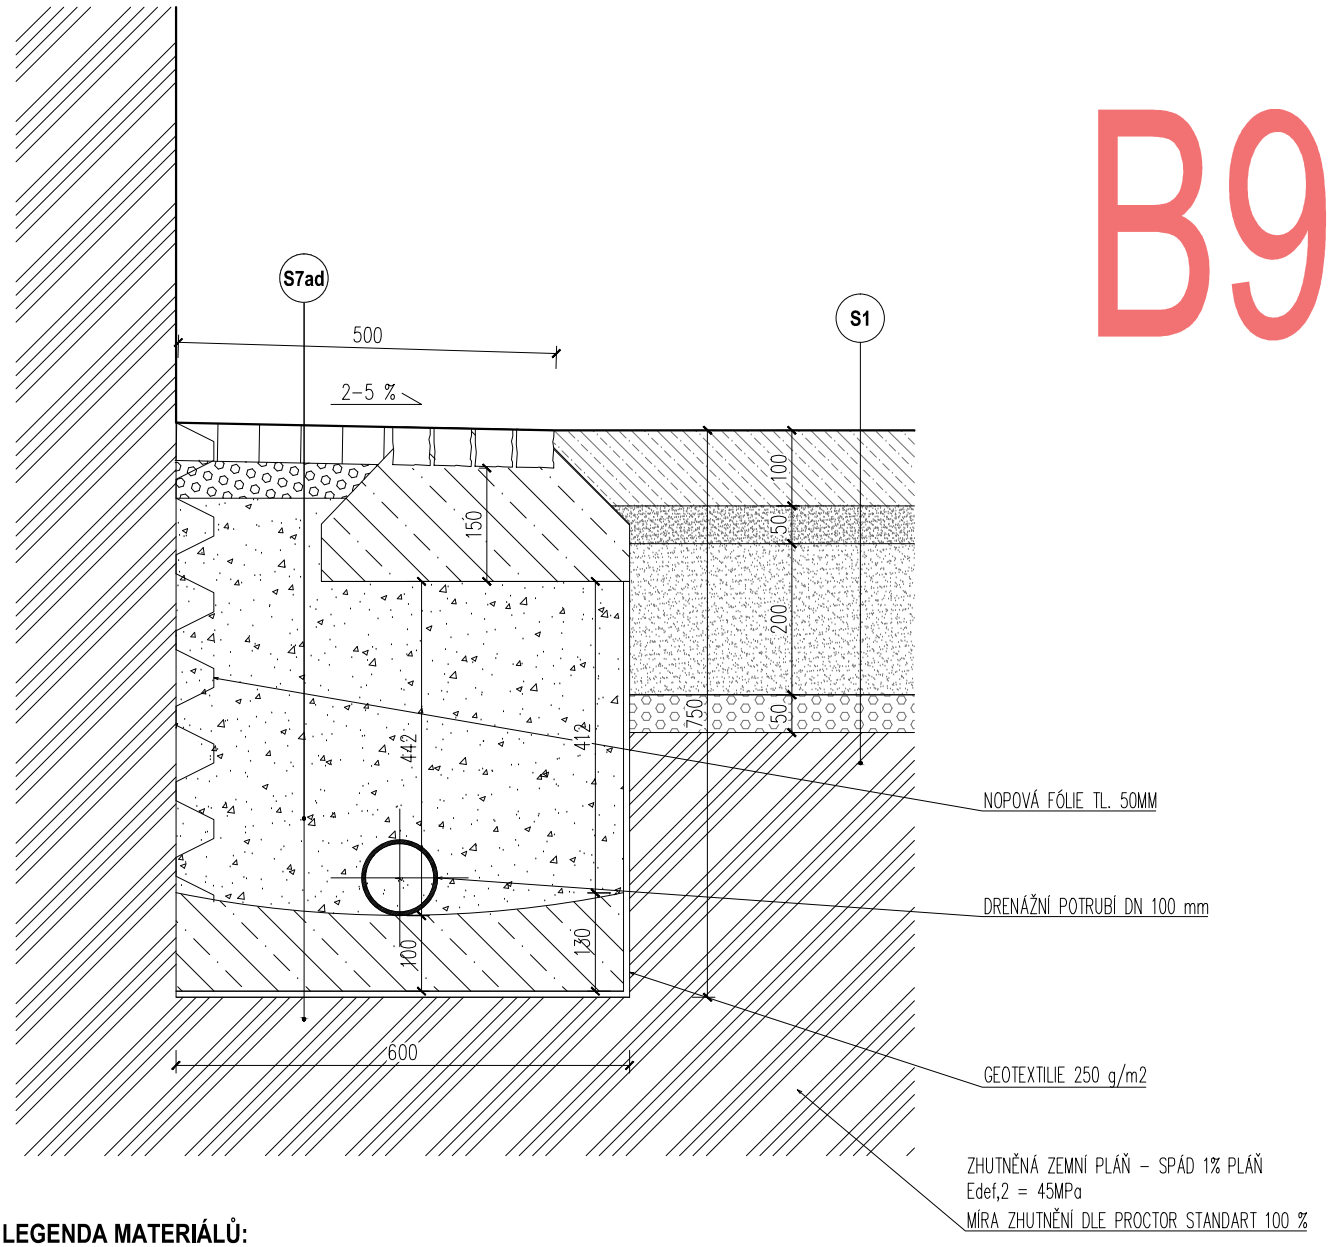


LEGENDA MATERIÁLŮ:

- MINERÁLNÍ BETON, TZV. MLAT
- KAMENIVO FRAKCE 4–8 MM
- KAMENIVO FRAKCE 16–32 MM
- ŠTĚRKOPÍSEK
- ŽULOVÁ KOSTKA 50/50/50 MM
- KAMENIVO FRAKCE 4–8 MM
- MAKADAM
- BETONOVÉ LOŽE C12/15
- STÁVAJÍCÍ ZEMINA

DETAIL C1:

DETAIL PŘECHODU DLAŽBA Z ŽULOVÉ KOSTKY x STÁVAJÍCÍ KOMUNIKACE

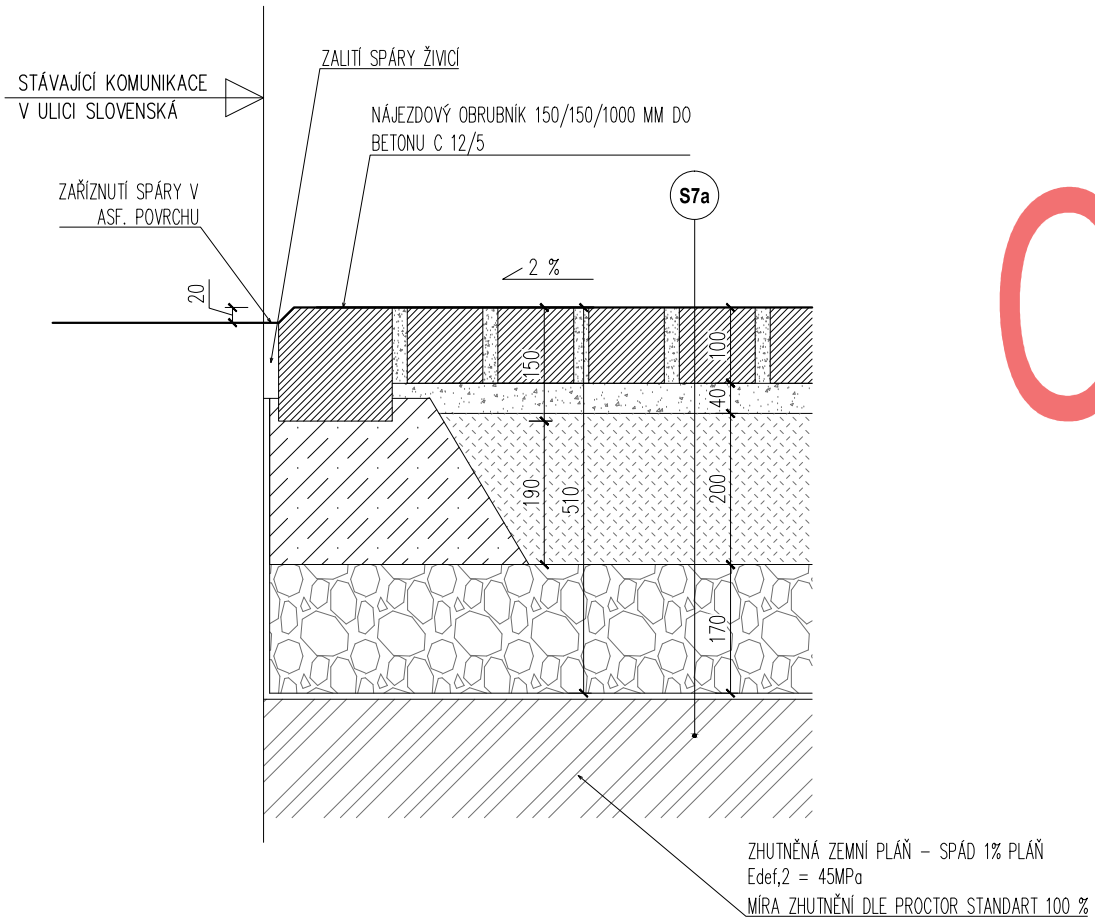

C1

LEGENDA MATERIÁLŮ:

ŽULOVÁ KOSTKA 100/100/100 MM, SPÁRA 20 MM,
SPÁRY VYPLNĚNY DRTÍ FR. 2–4 MM

LOŽE DLAŽBY Z DRTI FRAKCE 4–8 MM

KSC


ŠTĚRKODRŤ FRAKCE 0–63 MM

BETONOVÉ LOŽE C12/15

STÁVAJÍCÍ ZEMINA

DETAIL C2:

DETAIL PŘECHODU DLAŽBA Z ŽULOVÉ KOSTKY x ŽULOVÁ KOSTKA SE ZELENOU SPÁROU

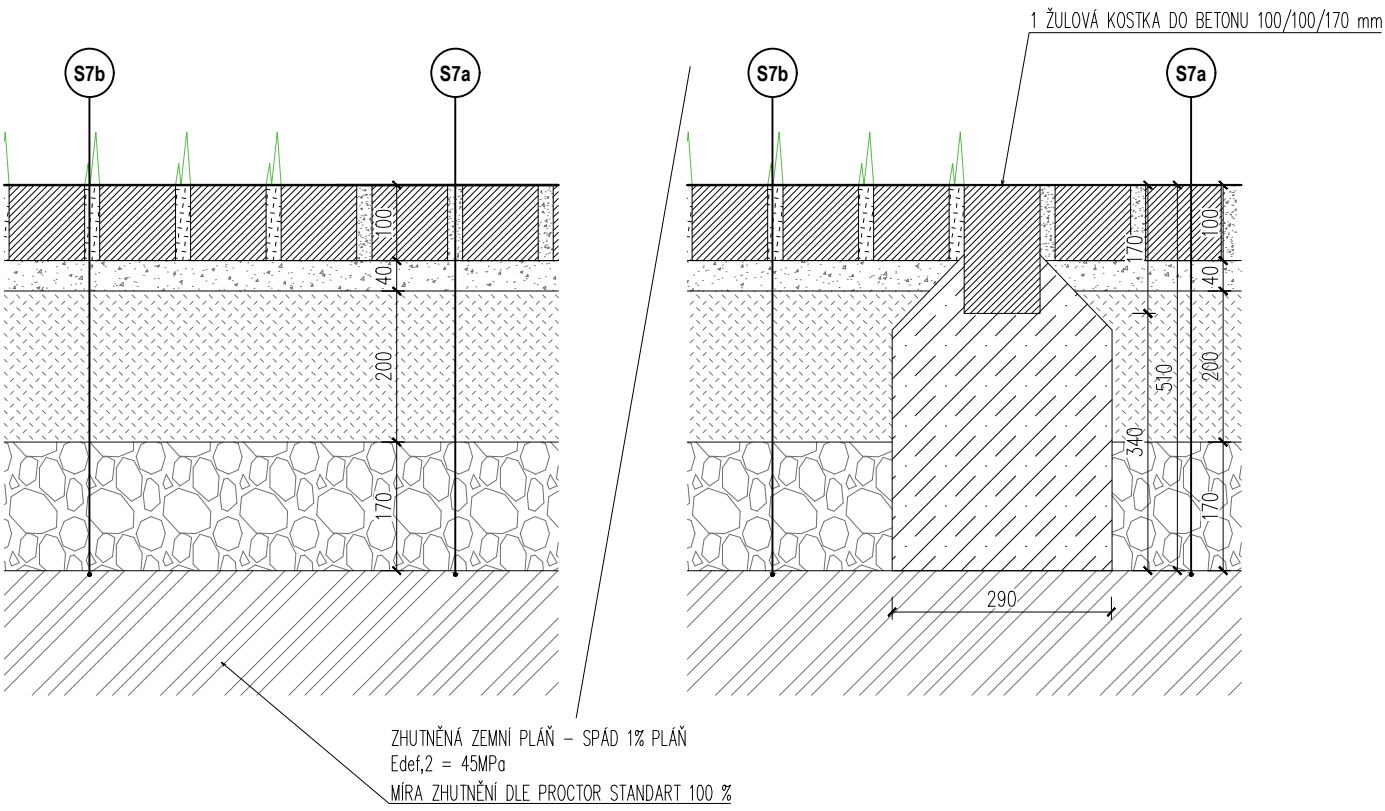

C2

LEGENDA MATERIÁLŮ:

ŽULOVÁ KOSTKA 100/100/100 MM, SPÁRA 20 MM,
SPÁRY VYPLNĚNY DRTÍ FR. 2–4 MM

LOŽE DLAŽBY Z DRTI FRAKCE 4–8 MM

MECHANICKY ZPEVNĚNÉ KAMENIVO

KSC

ŠTĚRKODRŤ FRAKCE 0–63 MM


ŽULOVÁ KOSTKA 100/100/100 MM, ZELENÁ SPÁRA 20 MM,
SPÁRA ORNICE :DRŤ FR. 2–4 MM= 2:1

BETONOVÉ LOŽE C12/15

STÁVAJÍCÍ ZEMINA

DETAIL C3:

DETAIL PŘECHODU DLAŽBA Z ŽULOVÉ KOSTKY x ŽULOVÁ KOSTKA SE ŠIRŠÍ ZELENOU SPÁROU

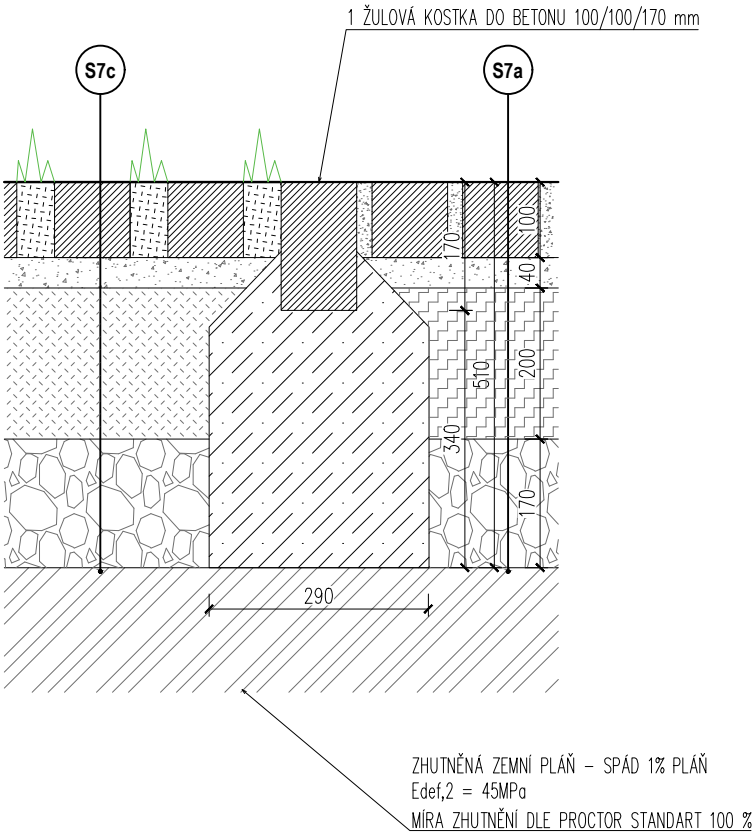

C3

LEGENDA MATERIÁLŮ:

ŽULOVÁ KOSTKA 100/100/100 MM, SPÁRA 20 MM,
SPÁRY VYPLNĚNY DRTÍ FR. 2–4 MM

LOŽE DLAŽBY Z DRTI FRAKCE 4–8 MM

MECHANICKY ZPEVNĚNÉ KAMENIVO

KSC

ŠTĚRKODRŤ FRAKCE 0–63 MM


ŽULOVÁ KOSTKA 100/100/100 MM, ZELENÁ SPÁRA 50 MM,
SPÁRA ORNICE :DRŤ FR. 2–4 MM= 2:1

BETONOVÉ LOŽE C12/15

STÁVAJÍCÍ ZEMINA

DETAIL C4:

DETAIL PŘECHODU DLAŽBA Z ŽULOVÉ KOSTKY x ZPEVNĚNÁ PLOCHA - CHODNÍK

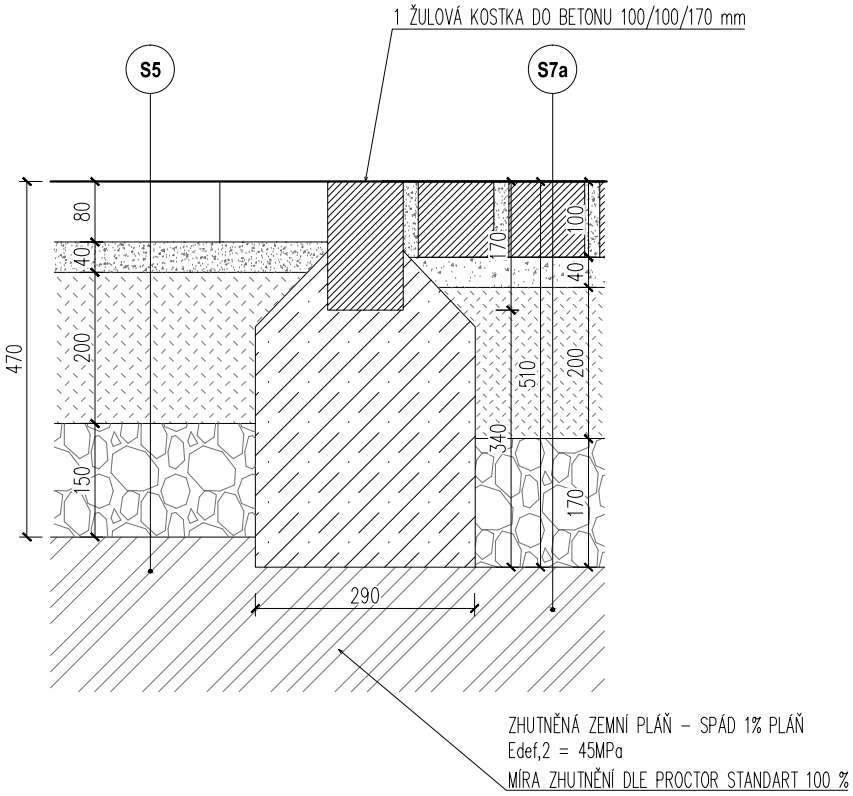


C4

LEGENDA MATERIÁLŮ:

- ŽULOVÁ KOSTKA 100/100/100 MM, SPÁRA 20 MM, SPÁRY VYPLNĚNY DRTÍ FR. 2–4 MM
- LOŽE DLAŽBY Z DRTI FRAKCE 4–8 MM
- MECHANICKY ZPEVNĚNÉ KAMENIVO
- ŠTĚRKODRŤ FRAKCE 0–63 MM
- BETONOVÁ DLAŽBA (200/200/80 MM)
- KAMENNÁ DRŤ
- ŠTĚRKODRŤ FRAKCE 0–63 MM
- BETONOVÉ LOŽE C12/15
- STÁVAJÍCÍ ZEMINA

DETAIL C5:
DETAIL PŘECHODU DLAŽBA Z ŽULOVÉ KOSTKY x TRÁVNÍK

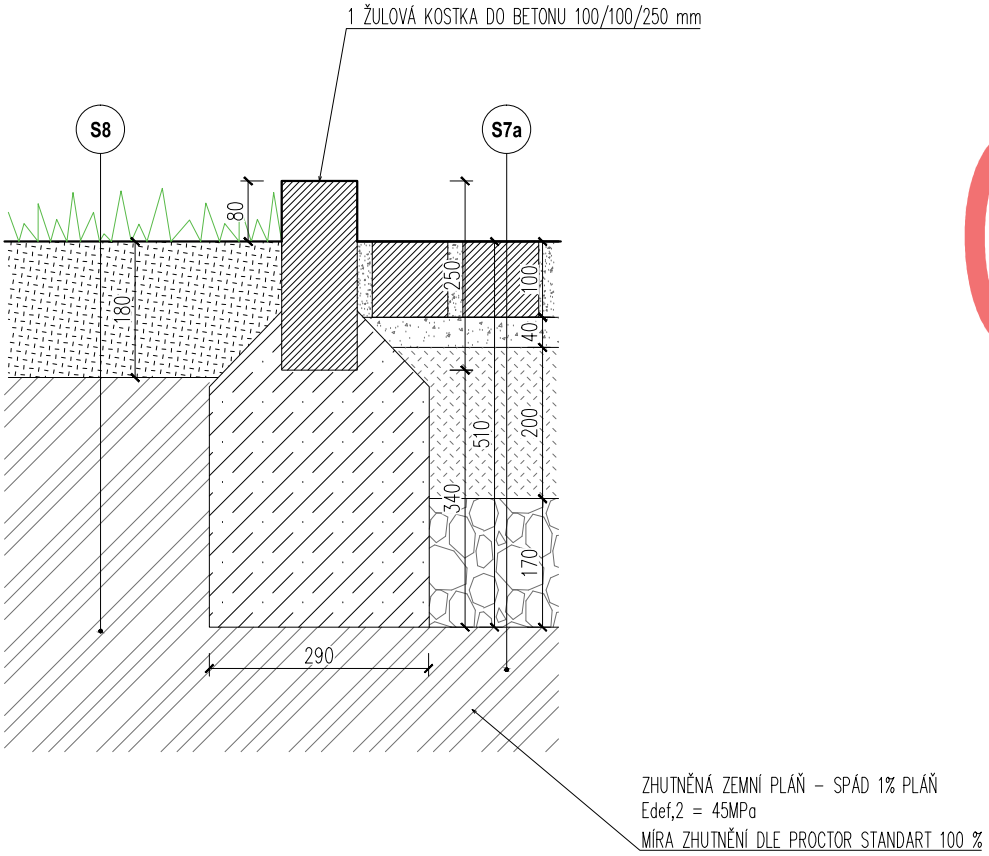


C5

LEGENDA MATERIÁLŮ:

- ŽULOVÁ KOSTKA 100/100/100 MM, SPÁRA 20 MM, SPÁRY VYPLNĚNY DRTÍ FR. 2–4 MM
- LOŽE DLAŽBY Z DRTI FRAKCE 4–8 MM
- KSC
- ŠTĚRKODRŤ FRAKCE 0–63 MM
- TRÁVNÍK
- ORNICE
- BETONOVÉ LOŽE C12/15
- STÁVAJÍCÍ ZEMINA

DETAIL C6:
DETAIL PŘECHODU DLAŽBA Z ŽULOVÉ KOSTKY x BETONOVÉ PRVKY V TRÁVĚ

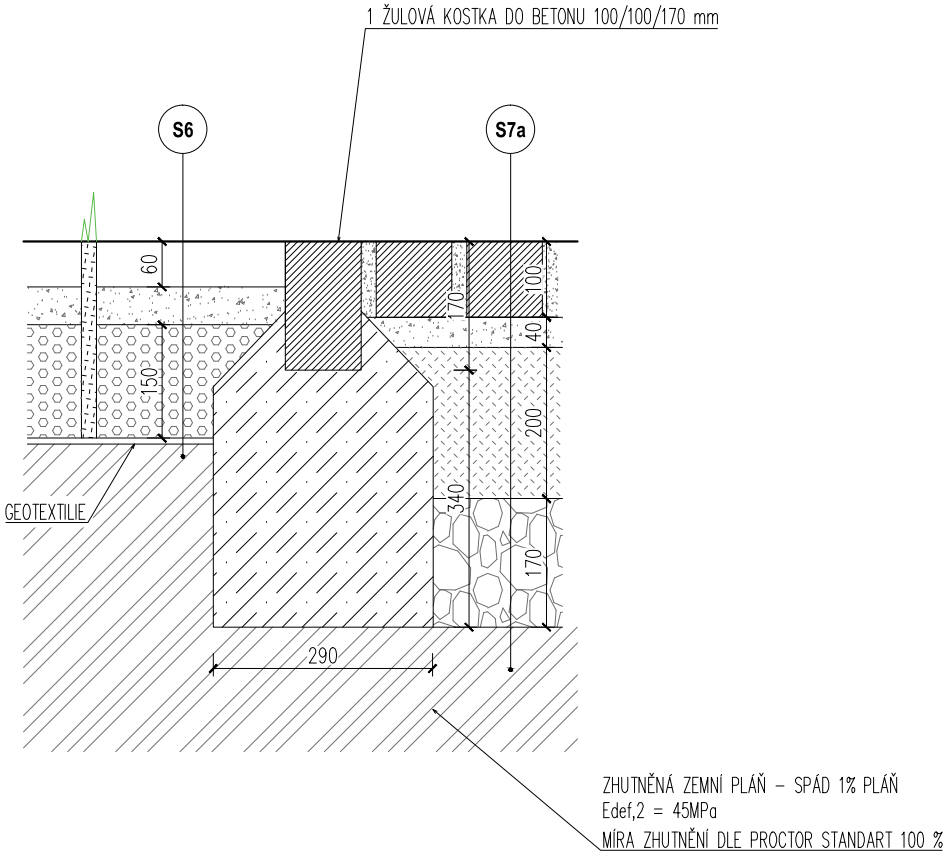


C6


LEGENDA MATERIÁLŮ:

- ŽULOVÁ KOSTKA 100/100/100 MM, SPÁRA 20 MM, SPÁRY VYPLNĚNY DRTÍ FR. 2–4 MM
- LOŽE DLAŽBY Z DRTI FRAKCE 4–8 MM
- KSC
- ŠTĚRKODRŤ FRAKCE 0–63 MM
- BETONOVÉ PRVKY V TRÁVĚ
- ŠTĚRKOPÍSEK
- GEOTEXTILIE
- TRÁVNÍK
- ORNICE S DRTÍ FR. 4–8 MM V POMĚRU 2:1
- BETONOVÉ LOŽE C12/15
- STÁVAJÍCÍ ZEMINA

LEGENDA MATERIÁLŮ:

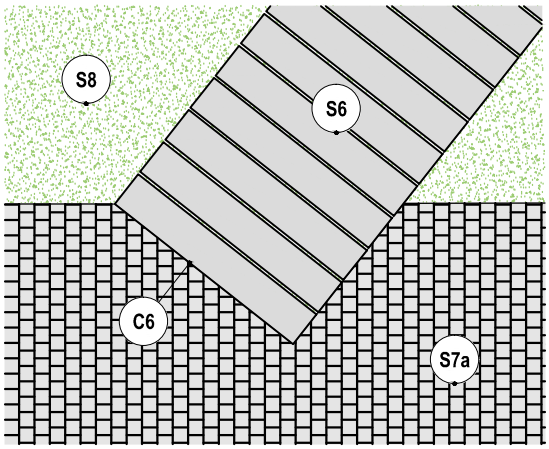

DETAIL C7:
DETAIL PŘECHODU DLAŽBA Z ŽULOVÉ KOSTKY x ZÁHON

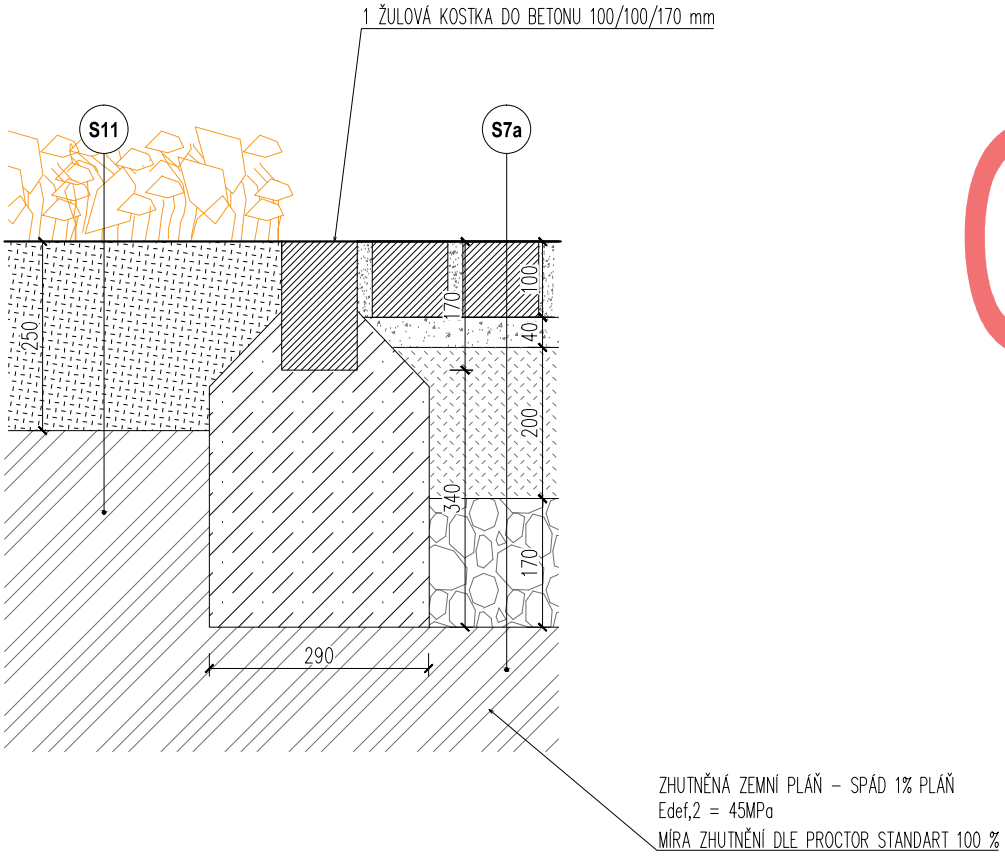


C7

LEGENDA MATERIÁLŮ:

- ŽULOVÁ KOSTKA 100/100/100 MM, SPÁRA 20 MM, SPÁRY VYPLNĚNY DRTÍ FR. 2–4 MM
- LOŽE DLAŽBY Z DRTI FRAKCE 4–8 MM
- KSC
- ŠTĚRKODRŤ FRAKCE 0–63 MM
- ZÁHON
- ORNICE
- BETONOVÉ LOŽE C12/15
- STÁVAJÍCÍ ZEMINA

DETAIL C8:
DETAIL PŘECHODU DLAŽBA Z ŽULOVÉ KOSTKY x OKAPOVÝ CHODNÍK


C8

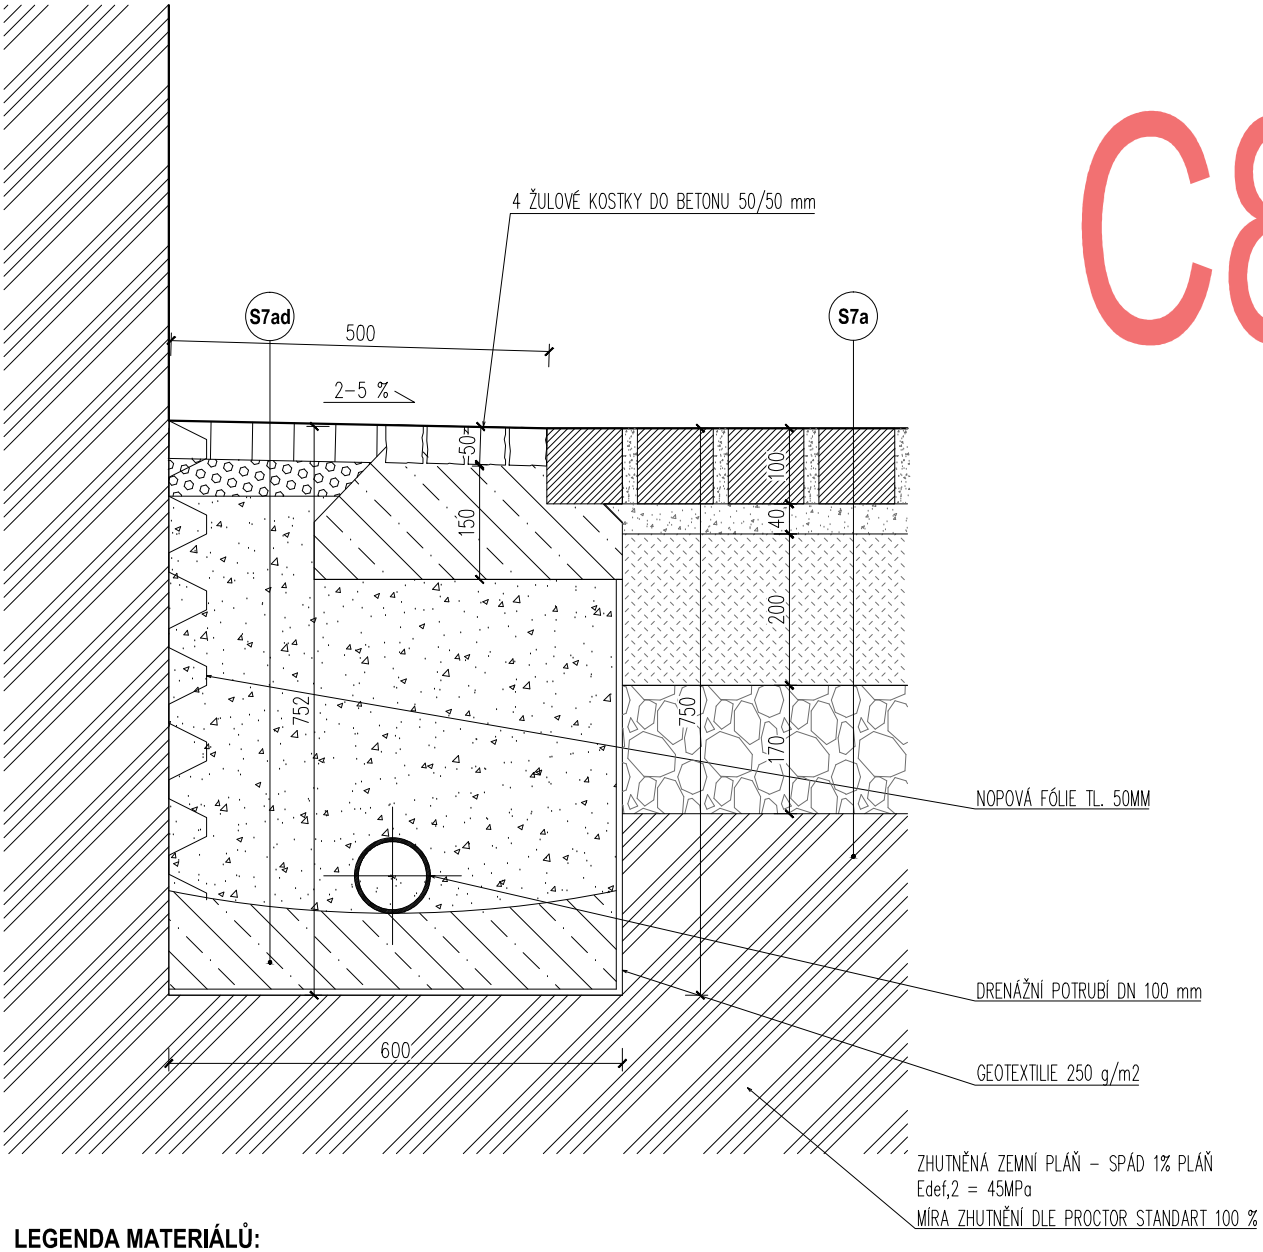

LEGENDA MATERIÁLŮ:

- ŽULOVÁ KOSTKA 100/100/100 MM, SPÁRA 20 MM, SPÁRY VYPLNĚNY DRTÍ FR. 2–4 MM
- LOŽE DLAŽBY Z DRTI FRAKCE 4–8 MM
- KSC
- ŠTĚRKODRŤ FRAKCE 0–63 MM
- ŽULOVÁ KOSTKA 50/50/50 MM
- KAMENIVO FRAKCE 4–8 MM
- MAKADAM
- BETONOVÉ LOŽE C12/15
- STÁVAJÍCÍ ZEMINA

DETAIL D1:
DETAIL PŘECHODU DLAŽBA Z ŽULOVÉ KOSTKY SE ZELENOU SPÁROU x TRÁVNÍK
- PARKOVACÍ STÁNÍ

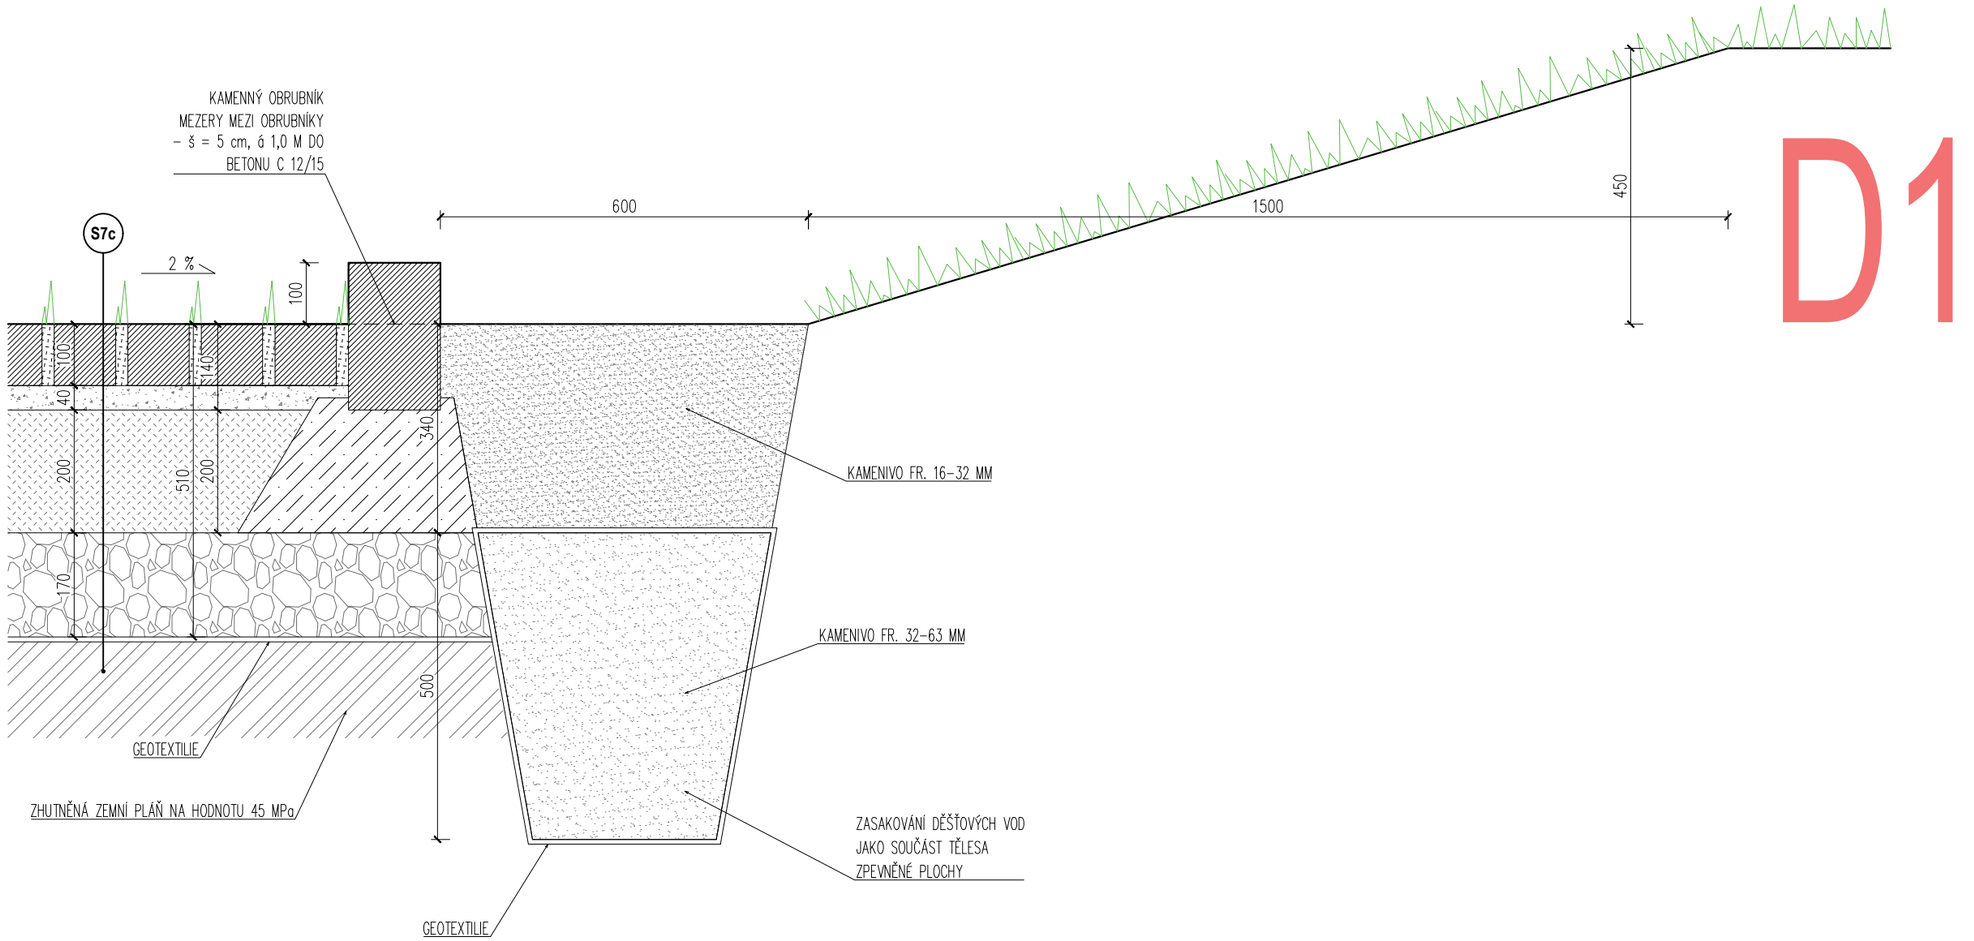


LEGENDA MATERIÁLŮ:

- ŽULOVÁ KOSTKA 100/100/100 MM, ZELENÁ SPÁRA 20 MM, SPÁRA ORNICE :DRŤ FR. 2–4 MM= 2:1
- LOŽE DLAŽBY Z DRTI FRAKCE 4–8 MM
- KSC
- ŠTĚRKODRŤ FRAKCE 0–63 MM
- KAMENIVO FRAKCE 16–32 MM
- KAMENIVO FRAKCE 32–63 MM
- TRÁVNÍK
- GEOTEXTILIE
- ORNICE
- BETONOVÉ LOŽE C12/15
- STÁVAJÍCÍ ZEMINA

DETAIL E1:

DETAIL PŘECHODU ŽULOVÁ KOSTKA SE ŠIRŠÍ ZELENOU SPÁROU x ŽULOVÝ ODSEK

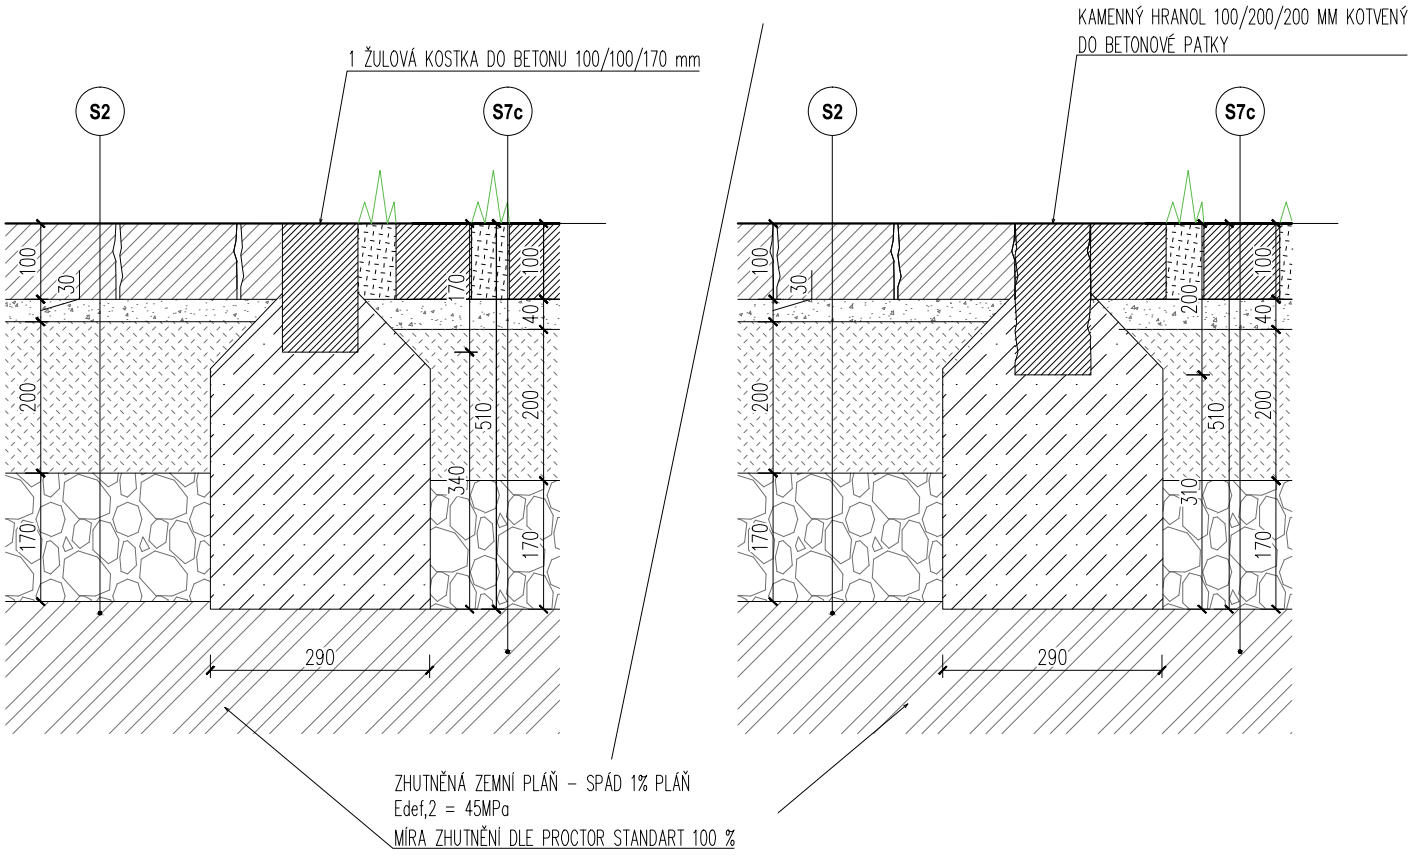

E1

LEGENDA MATERIÁLŮ:

ŽULOVÁ KOSTKA 100/100/100 MM, ZELENÁ SPÁRA 50 MM,
SPÁRA ORNICE : DRŤ FR. 2–4 MM= 2:1

LOŽE DLAŽBY Z DRTI FRAKCE 4–8 MM

MECHANICKY ZPEVNĚNÉ KAMENIVO

ŠTĚRKODRŤ FRAKCE 0–63 MM


ŽULOVÁ DLAŽBA ZLOMKOVÁ TL. 100 MM
TZV. TŘÍDĚNÝ ODSEK, POVRCH ŠTÍPANÝ

BETONOVÉ LOŽE C12/15

STÁVAJÍCÍ ZEMINA

DETAIL E2:

DETAIL PŘECHODU ŽULOVÁ KOSTKA SE ŠIRŠÍ ZELENOU SPÁROU x ŘEZANÝ KÁMEN

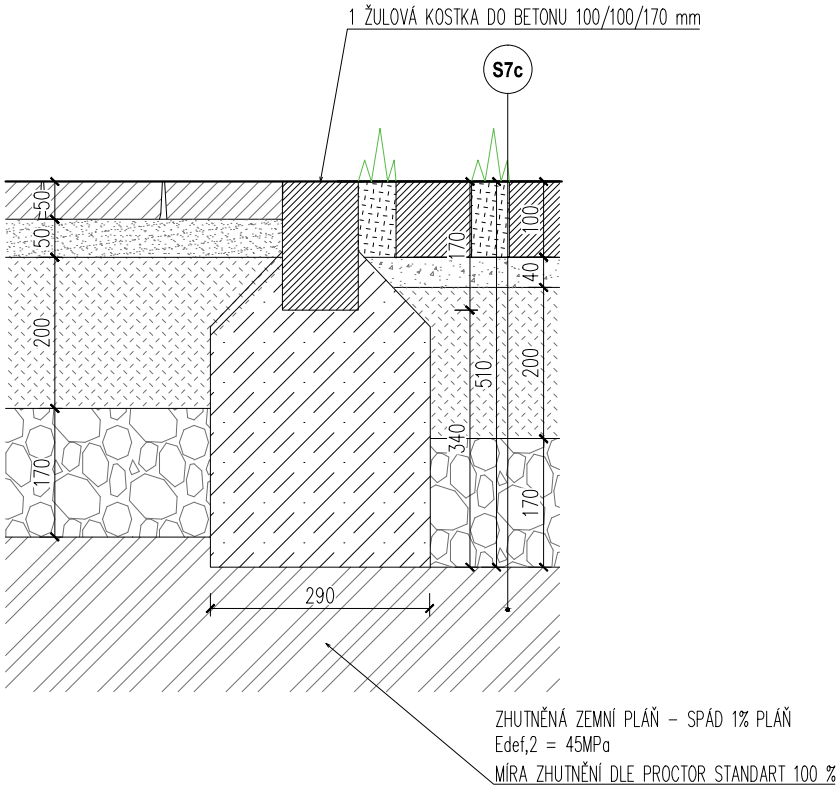


E2

LEGENDA MATERIÁLŮ:

- ŽULOVÁ KOSTKA 100/100/100 MM, ZELENÁ SPÁRA 50 MM, SPÁRA ORNICE : DRŤ FR. 2–4 MM= 2:1
- LOŽE DLAŽBY Z DRTI FRAKCE 4–8 MM
- MECHANICKY ZPEVNĚNÉ KAMENIVO
- ŠTĚRKODRŤ FRAKCE 0–63 MM
- ŘEZANÝ KÁMEN
- KAMENNÁ DRŤ
- BETONOVÉ LOŽE C12/15
- STÁVAJÍCÍ ZEMINA

DETAIL E3:

DETAIL PŘECHODU ŽULOVÁ KOSTKA SE ŠIRŠÍ ZELENOU SPÁROU x ZPEVNĚNÁ PLOCHA - CHODNÍK

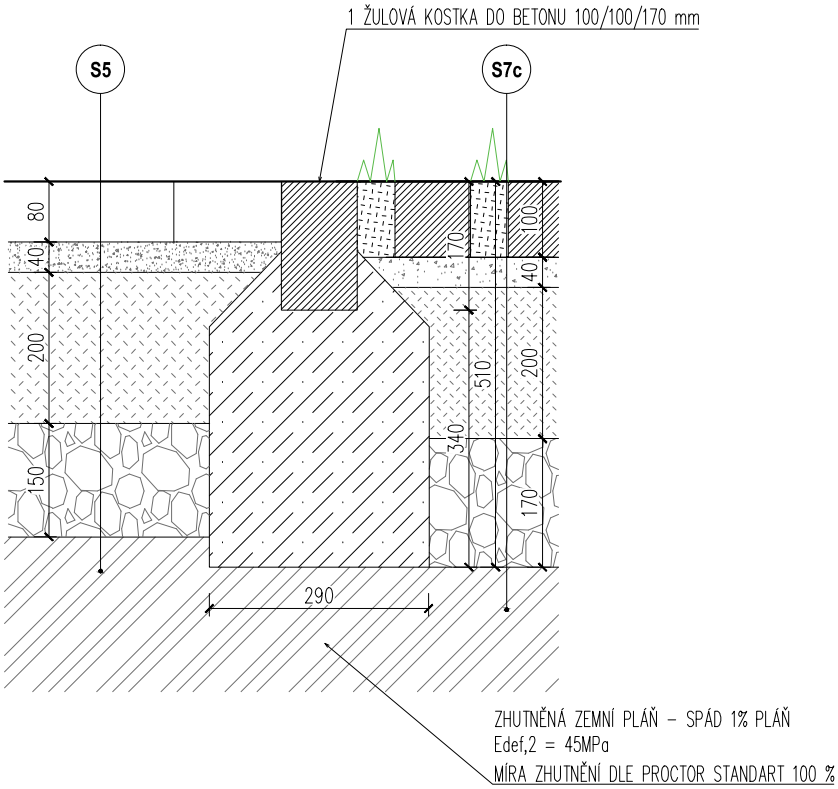

E3

LEGENDA MATERIÁLŮ:

ŽULOVÁ KOSTKA 100/100/100 MM, ZELENÁ SPÁRA 50 MM,
SPÁRA ORNICE :DRŤ FR. 2–4 MM= 2:1

LOŽE DLAŽBY Z DRTI FRAKCE 4–8 MM

MECHANICKY ZPEVNĚNÉ KAMENIVO

ŠTĚRKODRŤ FRAKCE 0–63 MM

BETONOVÁ DLAŽBA (200/200/80 MM)


KAMENNÁ DRŤ

BETONOVÉ LOŽE C12/15

STÁVAJÍCÍ ZEMINA

DETAIL E4:

DETAIL PŘECHODU ŽULOVÁ KOSTKA SE ŠIRŠÍ ZELENOU SPÁROU x LITÝ POLYURETANOVÝ POVRCH Z EPDM

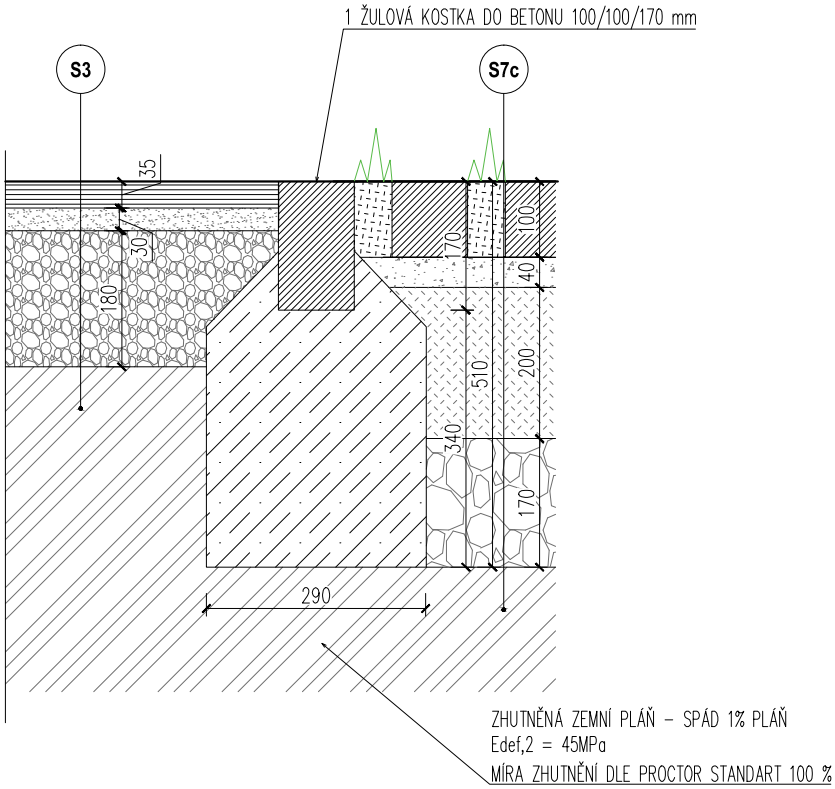


E4

LEGENDA MATERIÁLŮ:

- ŽULOVÁ KOSTKA 100/100/100 MM, ZELENÁ SPÁRA 50 MM, SPÁRA ORNICE : DRŤ FR. 2–4 MM= 2:1
- LOŽE DLAŽBY Z DRTI FRAKCE 4–8 MM
- MECHANICKY ZPEVNĚNÉ KAMENIVO
- ŠTĚRKODRŤ FRAKCE 0–63 MM
- LITÝ POLYURETANOVÝ POVRCH Z CELOBARVENÉHO EPDM GRANULÁTU
- ŠTĚRKODRŤ FR. 0–4 MM
- ŠTĚRKODRŤ FR. 0–32 MM
- BETONOVÉ LOŽE C12/15
- STÁVAJÍCÍ ZEMINA

DETAIL E5:

DETAIL PŘECHODU ŽULOVÁ KOSTKA SE ŠIRŠÍ ZELENOU SPÁROU x TRÁVNÍK

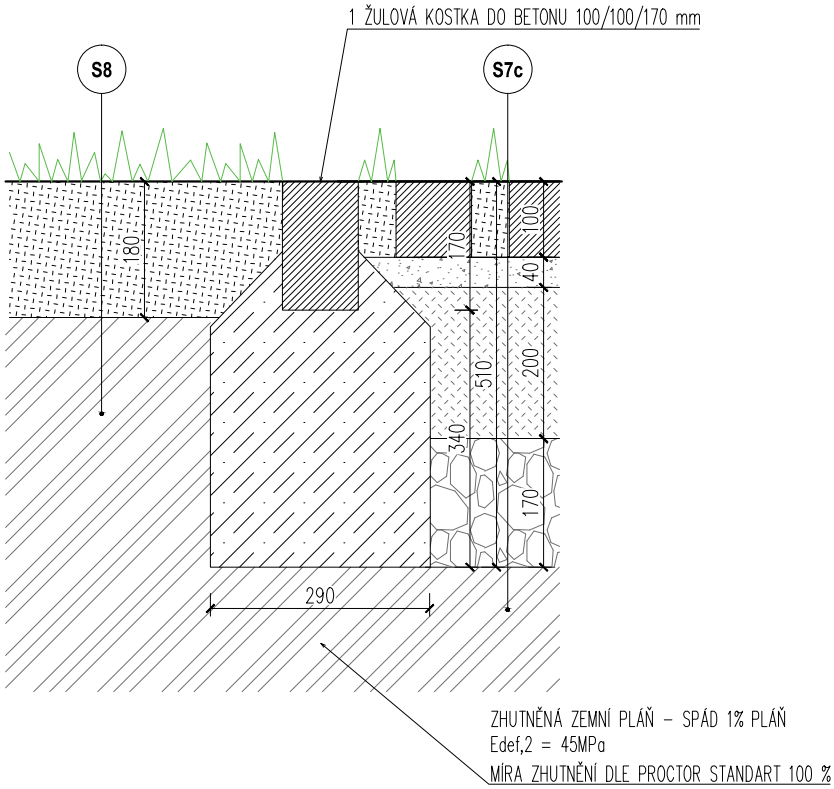


E5

LEGENDA MATERIÁLŮ:

- ŽULOVÁ KOSTKA 100/100/100 MM, ZELENÁ SPÁRA 50 MM, SPÁRA ORNICE : DRŤ FR. 2–4 MM= 2:1
- LOŽE DLAŽBY Z DRTI FRAKCE 4–8 MM
- MECHANICKY ZPEVNĚNÉ KAMENIVO
- ŠTĚRKODRŤ FRAKCE 0–63 MM
- KAMENIVO FRAKCE 16–32 MM
- KAMENIVO FRAKCE 32–63 MM
- TRÁVNÍK
- ORNICE
- BETONOVÉ LOŽE C12/15
- STÁVAJÍCÍ ZEMINA

DETAIL E6:
DETAIL PŘECHODU ŽULOVÁ KOSTKA SE ŠIRŠÍ ZELENOU SPÁROU x BETONOVÉ PRVKY V TRÁVĚ

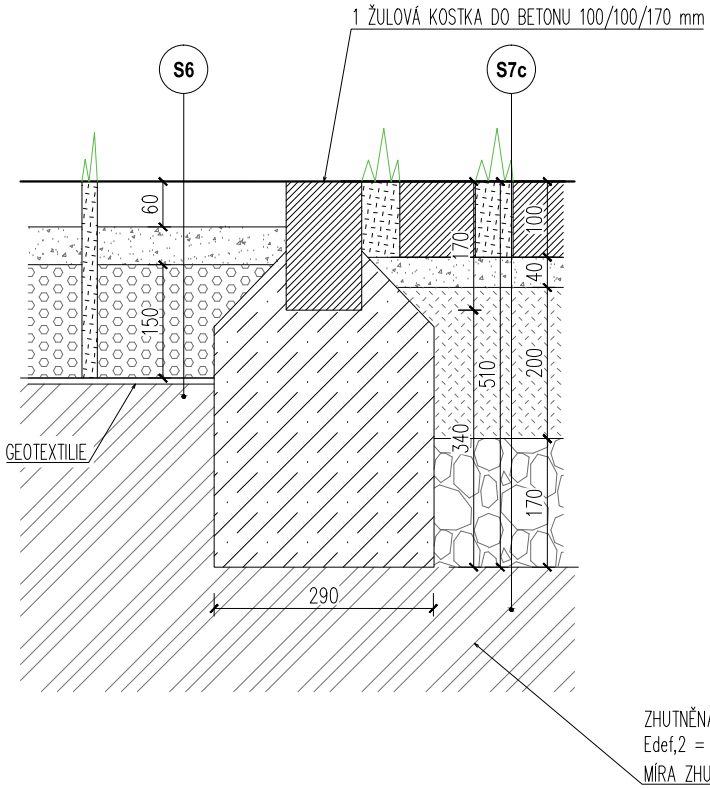


E6

LEGENDA MATERIÁLŮ:


- ŽULOVÁ KOSTKA 100/100/100 MM, ZELENÁ SPÁRA 50 MM, SPÁRA ORNICE : DRŤ FR. 2–4 MM= 2:1
- LOŽE DLAŽBY Z DRTI FRAKCE 4–8 MM
- MECHANICKY ZPEVNĚNÉ KAMENIVO
- ŠTĚRKODRŤ FRAKCE 0–63 MM
- BETONOVÉ PRVKY V TRÁVĚ
- ŠTĚRKOPÍSEK
- GEOTEXTILIE
- TRÁVNÍK
- ORNICE S DRTÍ FR. 4–8 MM V POMĚRU 2:1
- BETONOVÉ LOŽE C12/15
- STÁVAJÍCÍ ZEMINA

SITUACE - PŘECHODOVÁ PLOCHA 1:50

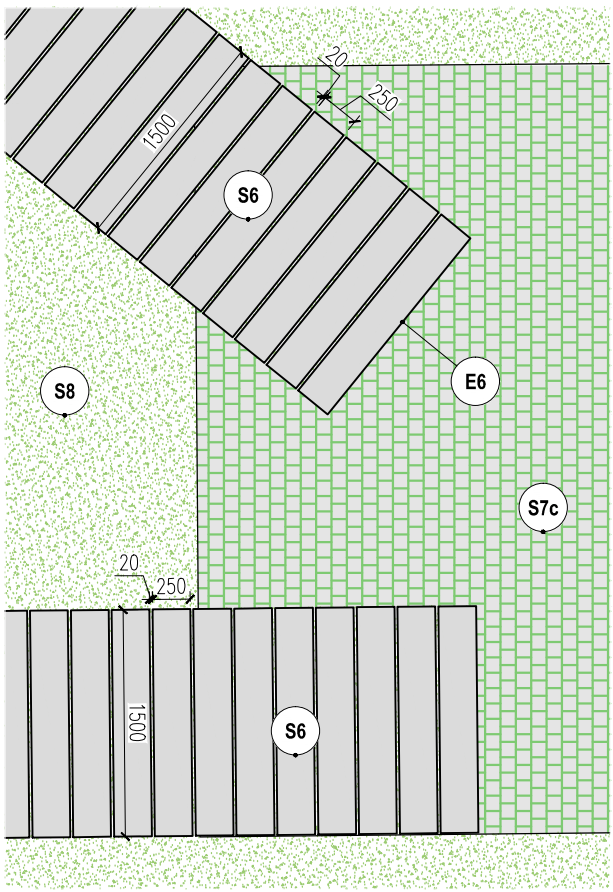

DETAIL E7:

DETAIL PŘECHODU ŽULOVÁ KOSTKA SE ŠIRŠÍ ZELENOU SPÁROU x ZÁHON

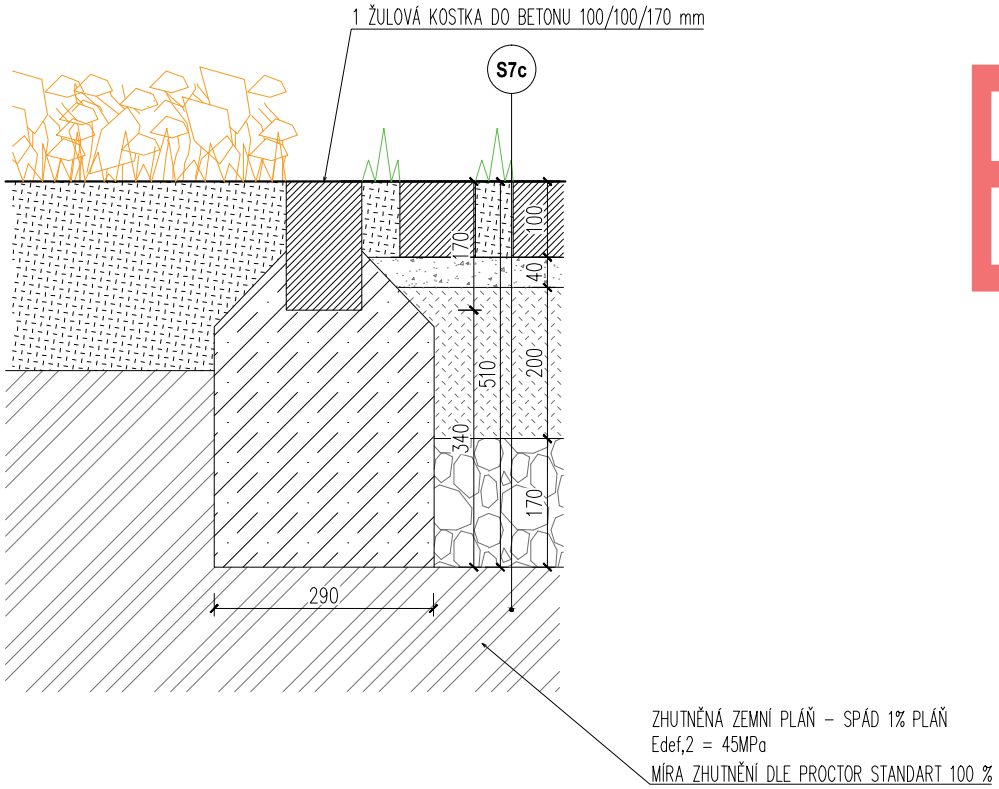


E7

LEGENDA MATERIÁLŮ:

- ŽULOVÁ KOSTKA 100/100/100 MM, ZELENÁ SPÁRA 50 MM, SPÁRA ORNICE : DRŤ FR. 2–4 MM= 2:1
- LOŽE DLAŽBY Z DRTI FRAKCE 4–8 MM
- MECHANICKY ZPEVNĚNÉ KAMENIVO
- ŠTĚRKODRŤ FRAKCE 0–63 MM
- ZÁHON
- ORNICE
- BETONOVÉ LOŽE C12/15
- STÁVAJÍCÍ ZEMINA

DETAIL F1:
DETAIL PŘECHODU ŘEZANÝ KÁMEN x ŽULOVÝ ODSEK

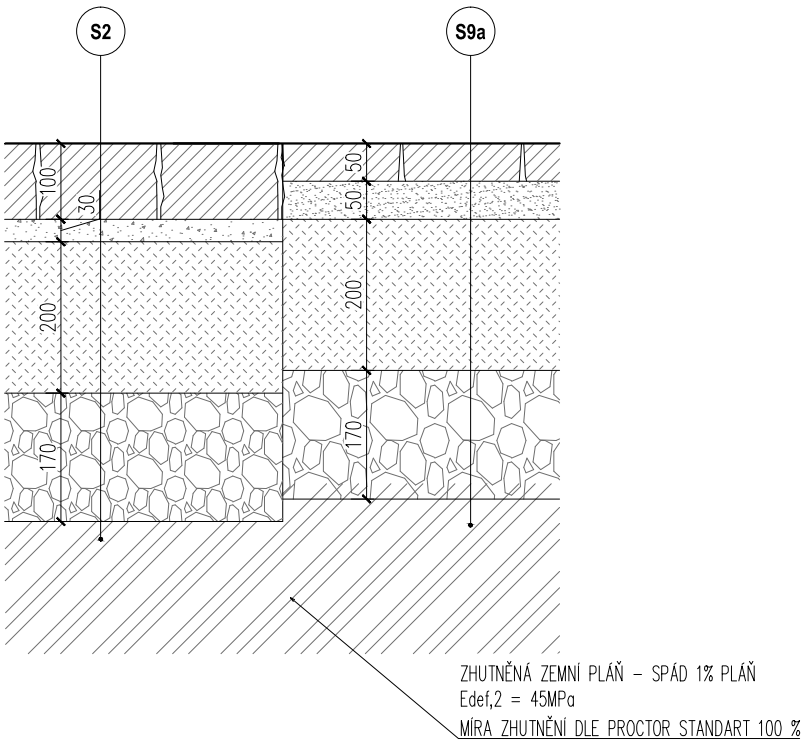


F1

LEGENDA MATERIÁLŮ:

- ŘEZANÝ KÁMEN
- KAMENNÁ DRŤ
- MECHANICKY ZPEVNĚNÉ KAMENIVO
- ŠTĚRKODRŤ FRAKCE 0–63 MM
- ŽULOVÁ DLAŽBA ZLOMKOVÁ TL. 100 MM
  TZV. TŘÍDĚNÝ ODSEK, POVRCH ŠTÍPANÝ
- LOŽE DLAŽBY Z DRTI FRAKCE 4–8 MM
- STÁVAJÍCÍ ZEMINA

DETAIL F2:
DETAIL PŘECHODU ŘEZANÝ KÁMEN x TRÁVNÍK

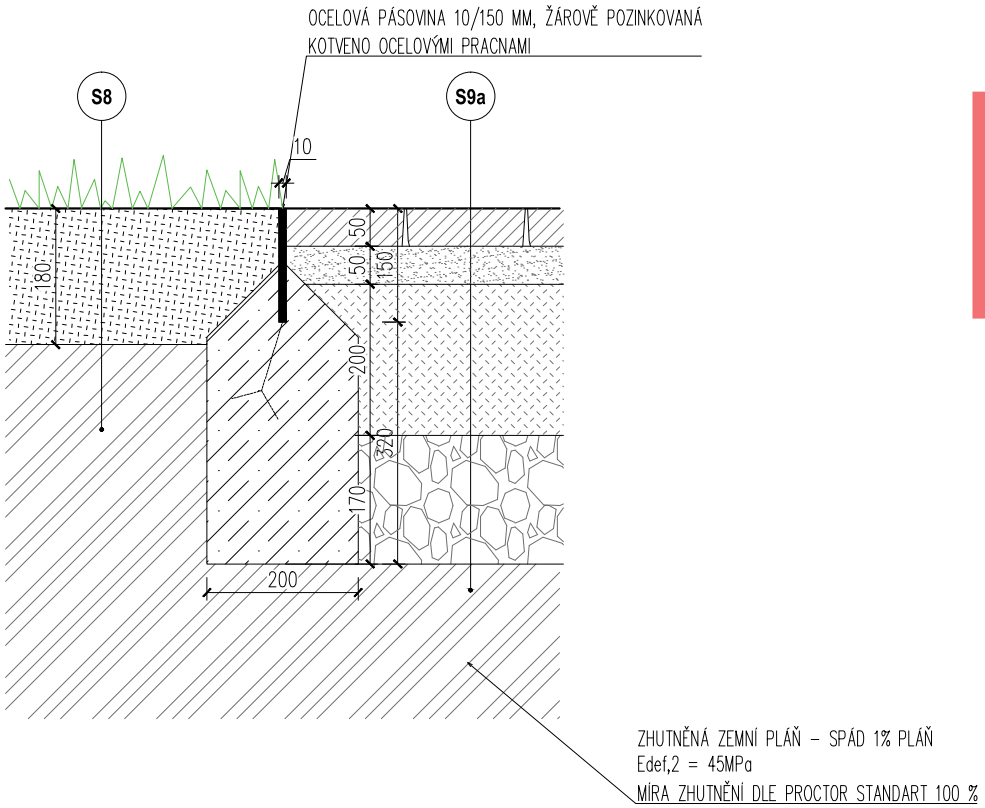


F2

LEGENDA MATERIÁLŮ:

- ŘEZANÝ KÁMEN
- KAMENNÁ DRŤ
- MECHANICKY ZPEVNĚNÉ KAMENIVO
- ŠTĚRKODRŤ FRAKCE 0–63 MM
- TRÁVNÍK
- ORNICE
- BETONOVÉ LOŽE C12/15
- STÁVAJÍCÍ ZEMINA

DETAIL G1:
ŽULOVÝ ODSEK x TRÁVNÍK

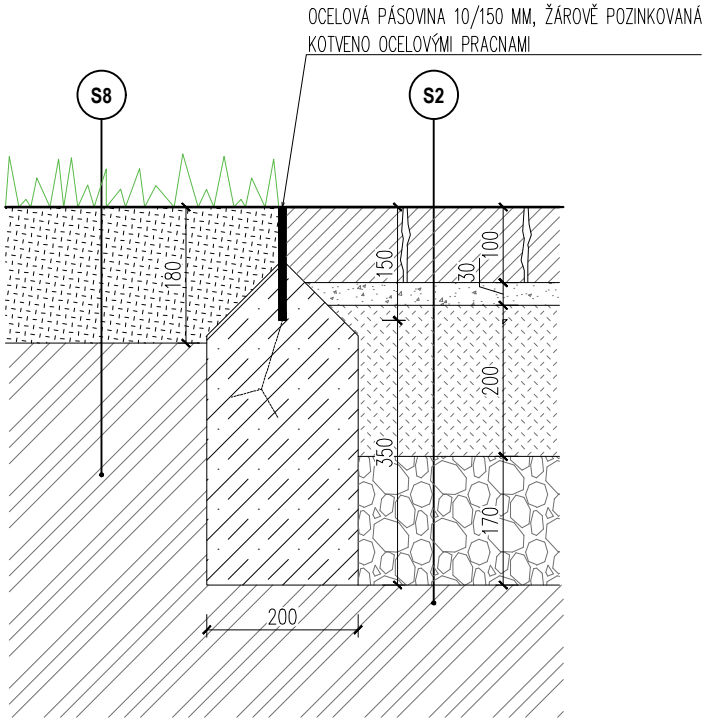


G1

LEGENDA MATERIÁLŮ:

- ŽULOVÁ DLAŽBA ZLOMKOVÁ TL. 100 MM
  TZV. TŘÍDĚNÝ ODSEK, POVRCH ŠTÍPANÝ
- LOŽE DLAŽBY Z DRTI FRAKCE 4–8 MM
- MECHANICKY ZPEVNĚNÉ KAMENIVO
- ŠTĚRKODRŤ FRAKCE 0–63 MM
- TRÁVNÍK
- ORNICE
- BETONOVÉ LOŽE C12/15
- STÁVAJÍCÍ ZEMINA

DETAIL G2:
ŽULOVÝ ODSEK x BETONOVÉ PRVKY V TRÁVĚ

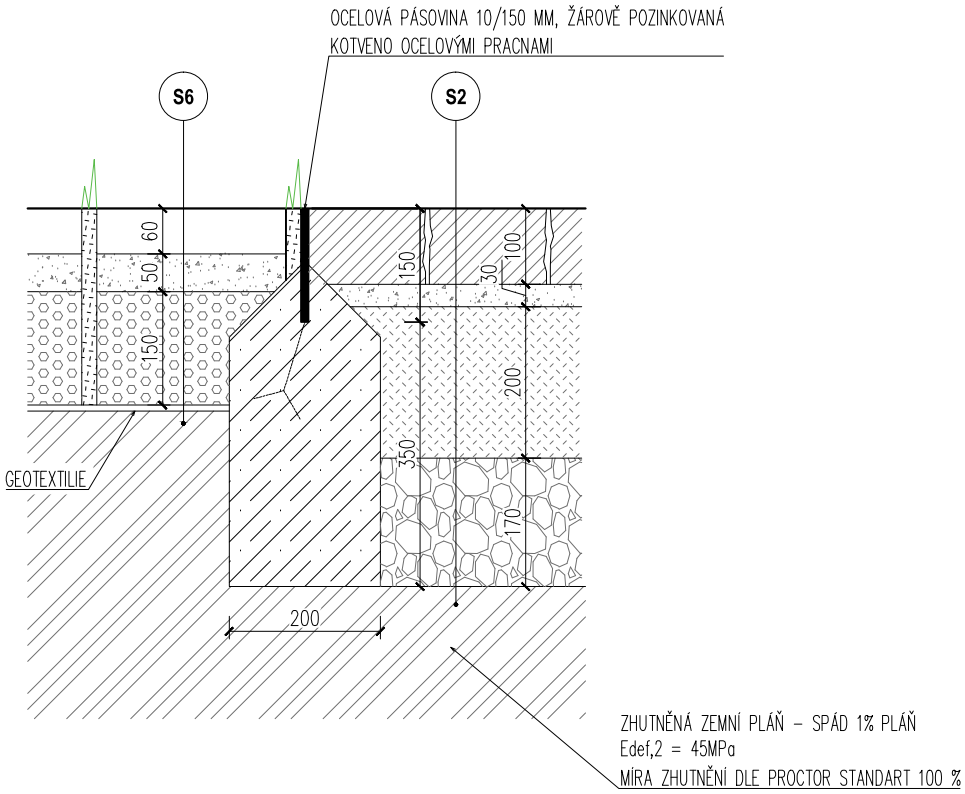


G2


LEGENDA MATERIÁLŮ:

- ŽULOVÁ DLAŽBA ZLOMKOVÁ TL. 100 MM TZV. TŘÍDĚNÝ ODSEK, POVRCH ŠTÍPANÝ
- LOŽE DLAŽBY Z DRTI FRAKCE 4–8 MM
- MECHANICKY ZPEVNĚNÉ KAMENIVO
- ŠTĚRKODRŤ FRAKCE 0–63 MM
- BETONOVÉ PRVKY V TRÁVĚ
- LOŽE DLAŽBY Z DRTI FRAKCE 4–8 MM
- ŠTĚRKOPÍSEK
- GEOTEXTILIE
- TRÁVNÍK
- ORNICE S DRTÍ FR. 4–8 MM V POMĚRU 2:1
- BETONOVÉ LOŽE C12/15
- STÁVAJÍCÍ ZEMINA

SITUACE - VSTUP NA STŘEDOVOU PLOCHU Z DĚTSKÉHO HŘIŠTĚ 1:50

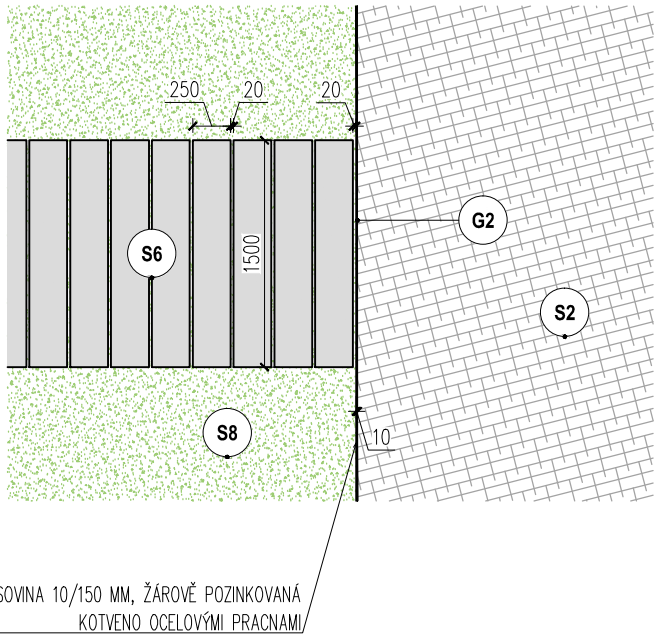

DETAIL H1:
LITÝ POLYURETANOVÝ POVRCH Z EPDM x TRÁVNÍK

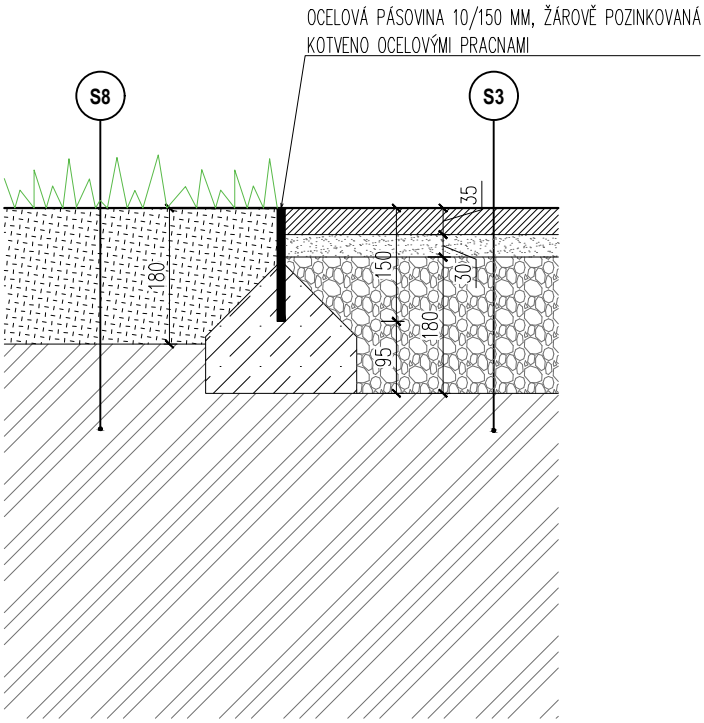


H1

LEGENDA MATERIÁLŮ:


- LITÝ POLYURETANOVÝ POVRCH Z CELOBARVENÉHO EPDM GRANULÁTU
- ŠTĚRKODRŤ FR. 0–4 MM
- ŠTĚRKODRŤ FR. 0–32 MM
- TRÁVNÍK
- ORNICE
- BETONOVÉ LOŽE C12/15
- STÁVAJÍCÍ ZEMINA

DETAIL H2:
LITÝ POLYURETANOVÝ POVRCH Z EPDM x BETONOVÉ PRVKY V TRÁVĚ

H2a:

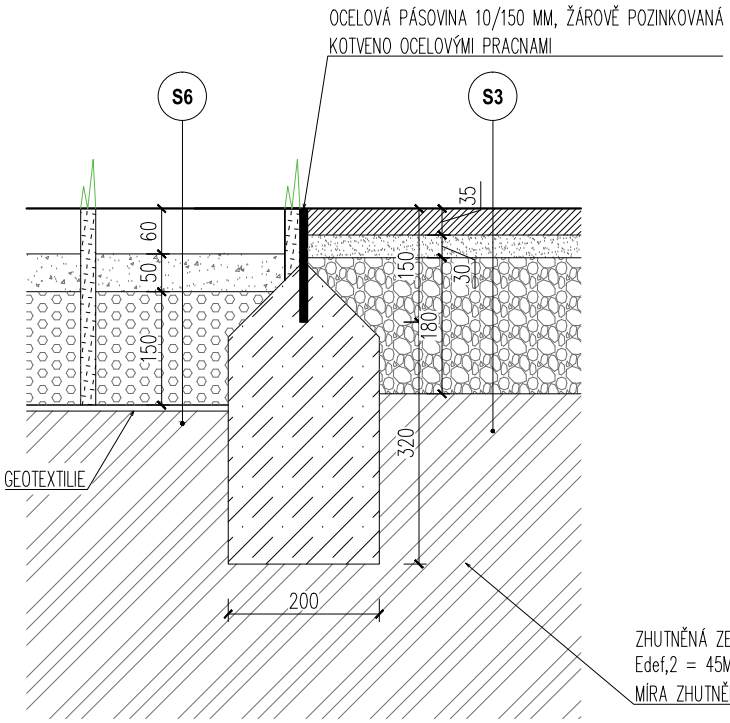


H2b:

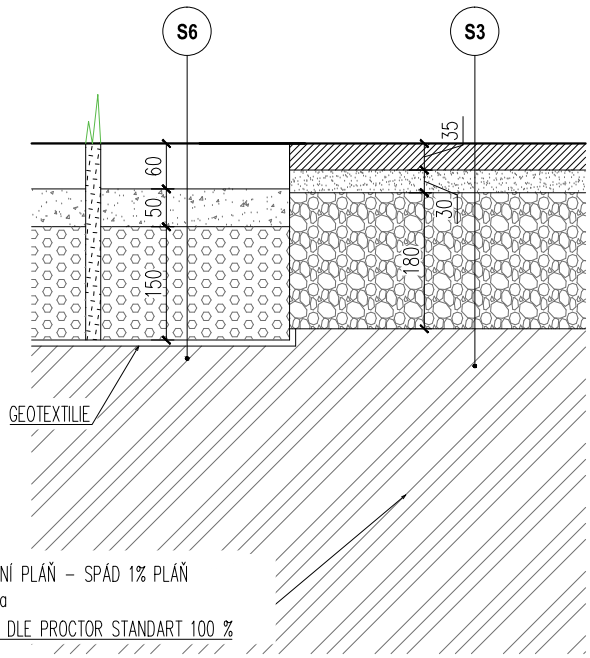


H2

SITUACE - VSTUP NA DĚTSKÉ HŘIŠTĚ 1:50

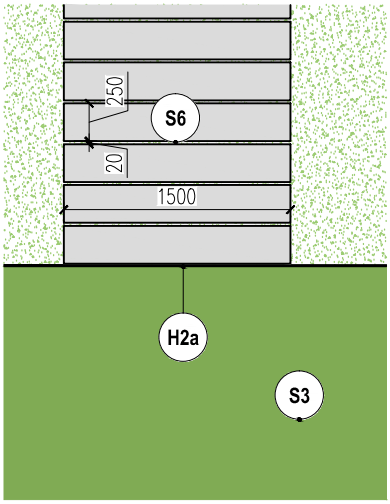


LEGENDA MATERIÁLŮ:

- LITÝ POLYURETANOVÝ POVRCH Z CELOBARVENÉHO EPDM GRANULÁTU
- ŠTĚRKODRŤ FR. 0–4 MM
- ŠTĚRKODRŤ FR. 0–32 MM
- BETONOVÉ PRVKY V TRÁVĚ
- LOŽE DLAŽBY Z DRTI FRAKCE 4–8 MM
- ŠTĚRKOPÍSEK
- GEOTEXTILIE
- TRÁVNÍK
- ORNICE S DRTÍ FR. 4–8 MM V POMĚRU 2:1
- BETONOVÉ LOŽE C12/15
- STÁVAJÍCÍ ZEMINA

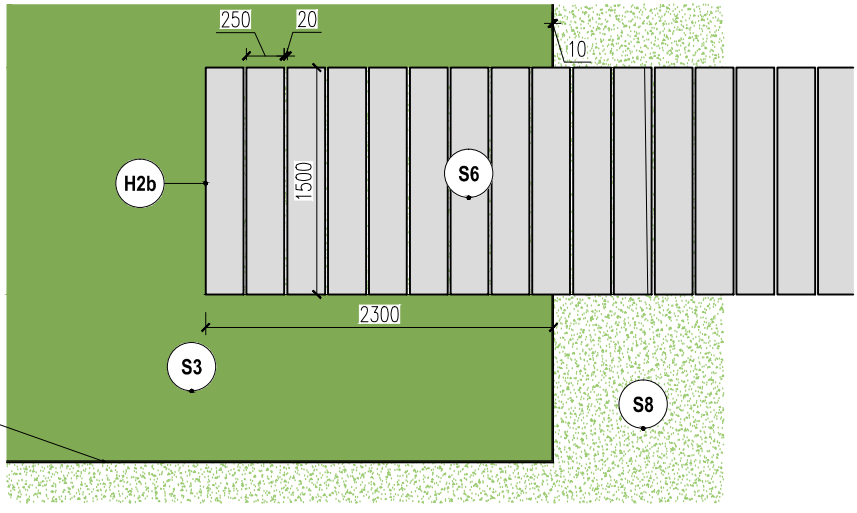

DETAIL H3:
LITÝ POLYURETANOVÝ POVRCH Z EPDMY x ZPEVNĚNÁ PLOCHA - CHODNÍK

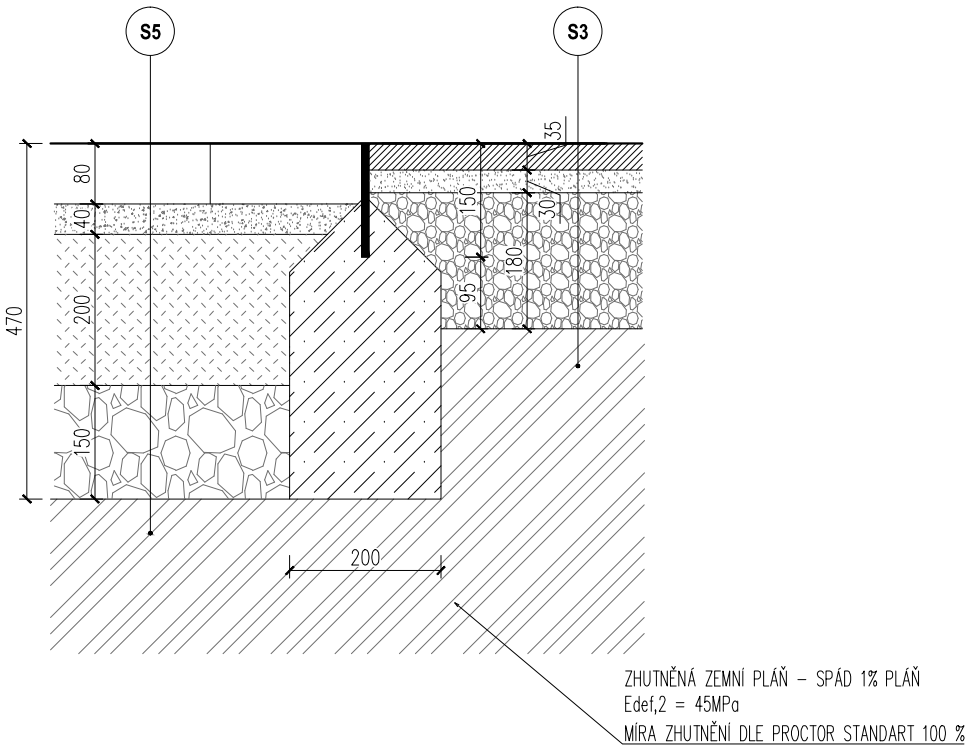


H3

LEGENDA MATERIÁLŮ:

- LITÝ POLYURETANOVÝ POVRCH Z CELOBARVENÉHO EPDM GRANULÁTU
- ŠTĚRKODRŤ FR. 0–4 MM
- ŠTĚRKODRŤ FR. 0–32 MM
- BETONOVÁ DLAŽBA (200/200/80 MM)
- KAMENNÁ DRŤ
- BETONOVÉ LOŽE C12/15
- STÁVAJÍCÍ ZEMINA

DETAIL I1:

DETAIL PŘECHODU DLAŽBY ZPEVNĚNÉ PLOCHY - CHODNÍKU x TRÁVNÍK

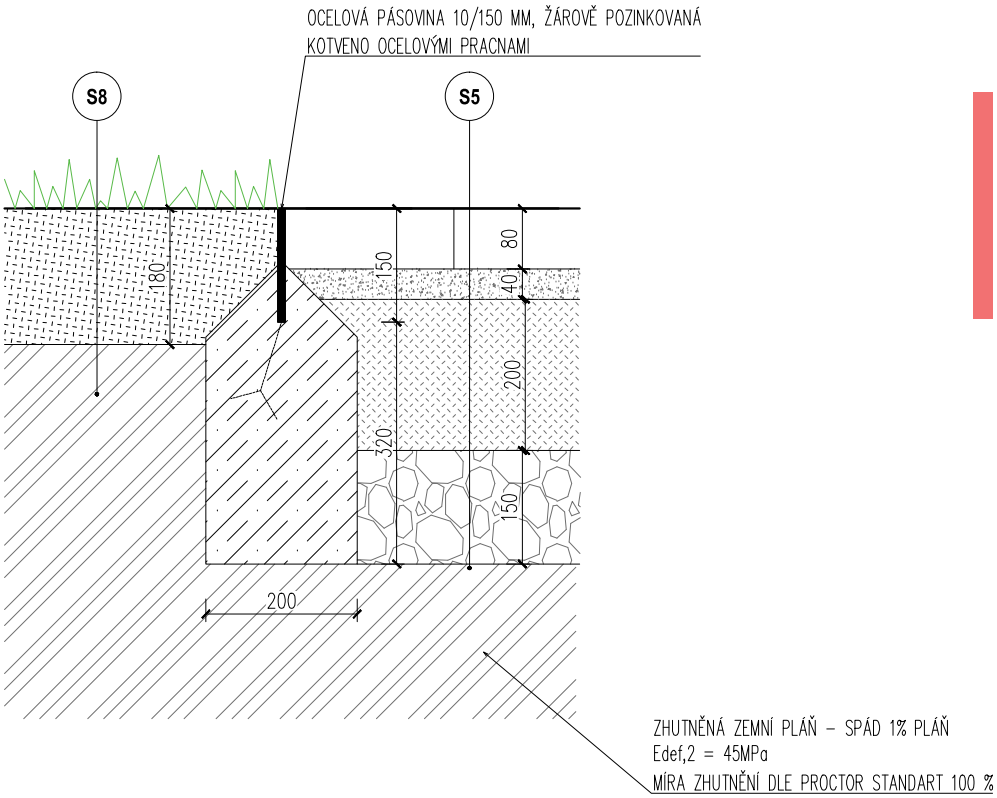

I1


LEGENDA MATERIÁLŮ:

- BETONOVÁ DLAŽBA (200/200/80 MM)
- KAMENNÁ DRŤ
- MECHANICKY ZPEVNĚNÉ KAMENIVO
- ŠTĚRKODRŤ FRAKCE 0–63 MM
- TRÁVNÍK
- ORNICE
- BETONOVÉ LOŽE C12/15
- STÁVAJÍCÍ ZEMINA


DETAIL I2:

DETAIL PŘECHODU DLAŽBY ZPEVNĚNÉ PLOCHY - CHODNÍKU x BETONOVÉ PRVKY V TRÁVĚ

I2a:

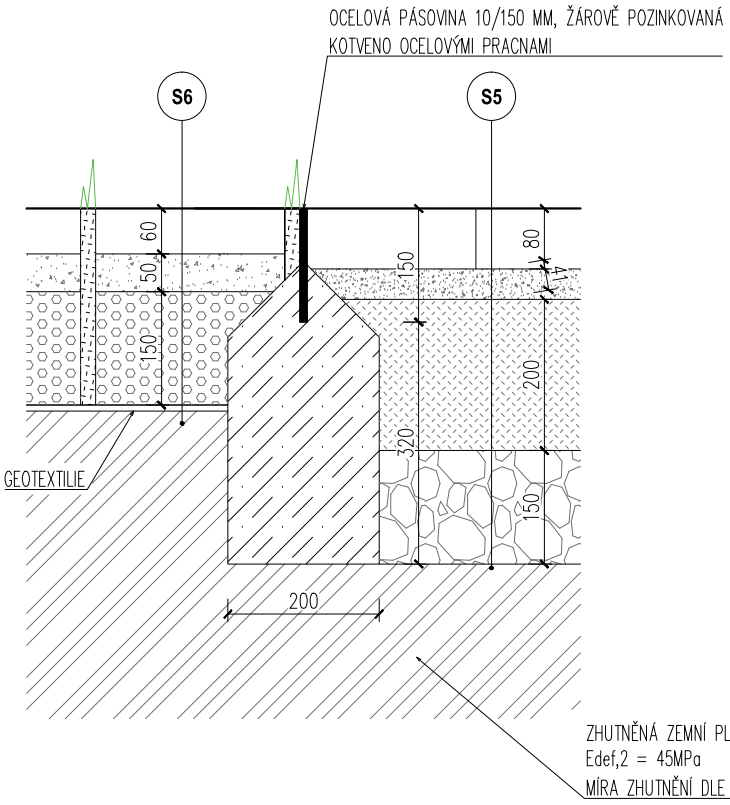

I2b:

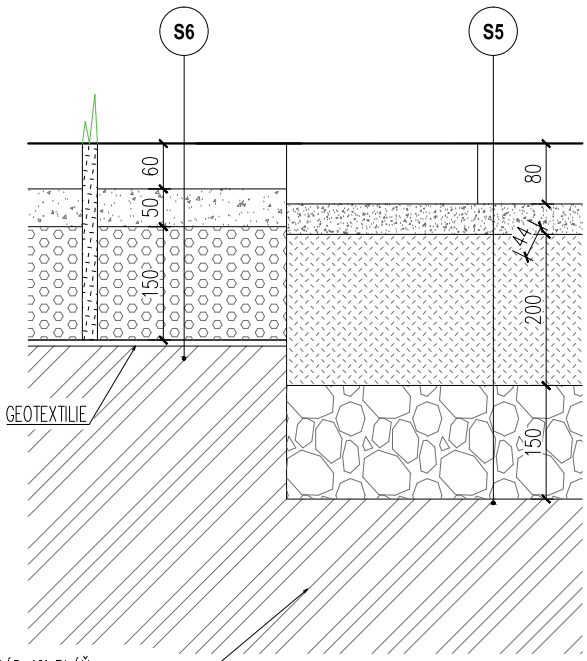


ZHUTNĚNÁ ZEMNÍ PLÁŇ – SPÁD 1% PLÁŇ
Edef,2 = 45MPa
MÍRA ZHUTNĚNÍ DLE PROCTOR STANDART 100 %

I2


LEGENDA MATERIÁLŮ:

- BETONOVÁ DLAŽBA (200/200/80 MM)
- KAMENNÁ DRŤ
- MECHANICKY ZPEVNĚNÉ KAMENIVO
- ŠTĚRKODRŤ FRAKCE 0–63 MM
- BETONOVÉ PRVKY V TRÁVĚ
- ŠTĚRKOPÍSEK
- GEOTEXTILIE
- TRÁVNÍK
- ORNICE S DRTÍ FR. 4–8 MM V POMĚRU 2:1
- BETONOVÉ LOŽE C12/15
- STÁVAJÍCÍ ZEMINA

SITUACE - CHODNÍK V ULICI RUMUNSKÁ 1:50

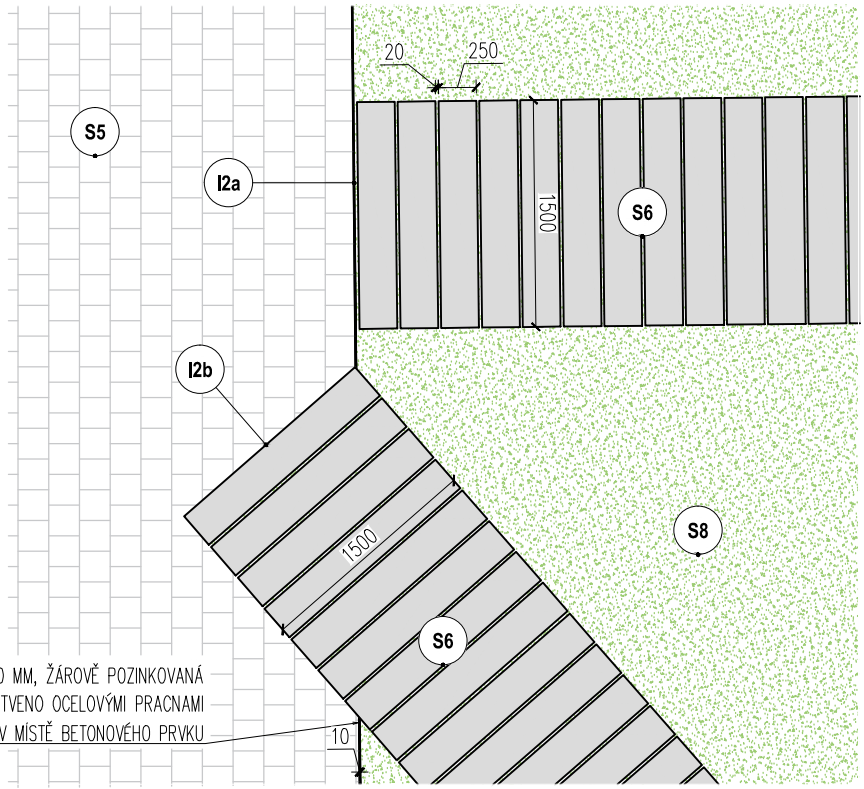

DETAIL J1:
DETAIL DŘEVĚNÉ PLATO x TRÁVNÍK

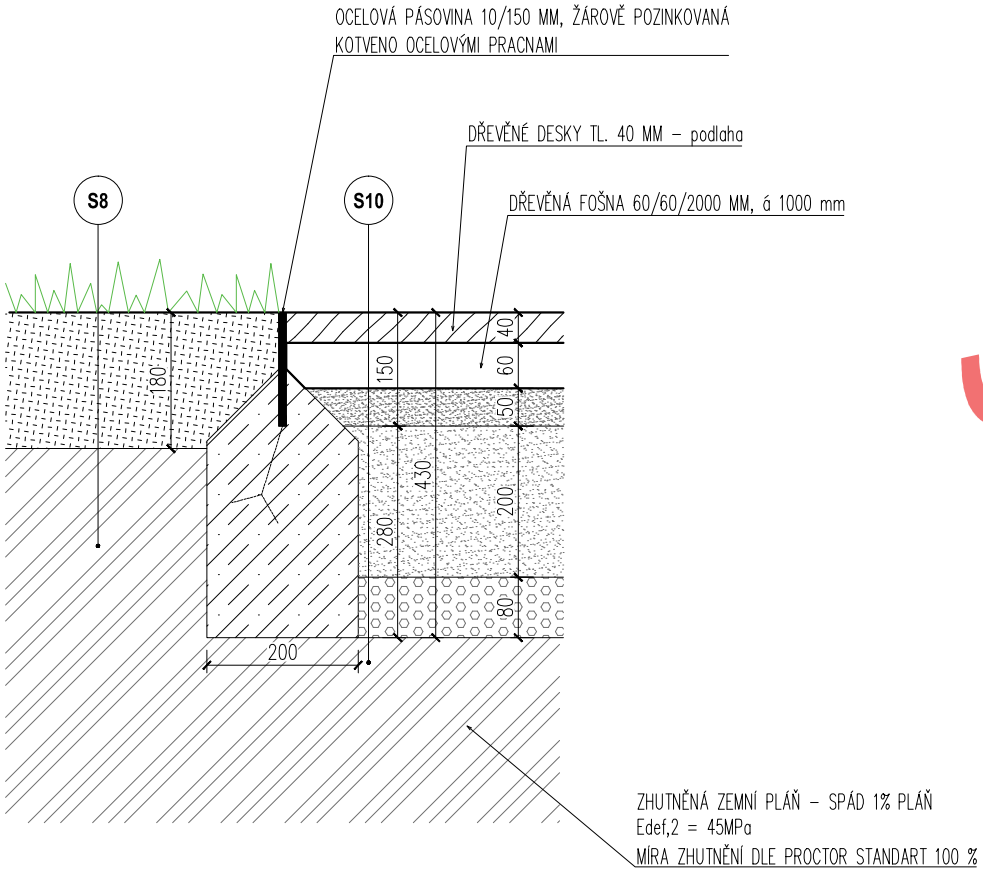


J1

LEGENDA MATERIÁLŮ:

- DŘEVĚNÝ ROŠT Z AKÁTOVÝCH FOŠEN
- KAMENIVO FRAKCE 4–8 MM
- KAMENIVO FRAKCE 16–32 MM
- ŠTĚRKOPÍSEK
- TRÁVNÍK
- ORNICE
- BETONOVÉ LOŽE C12/15
- STÁVAJÍCÍ ZEMINA

DETAIL J2:
DETAIL DŘEVĚNÉ PLATO x BETONOVÉ PRVKY V TRÁVĚ

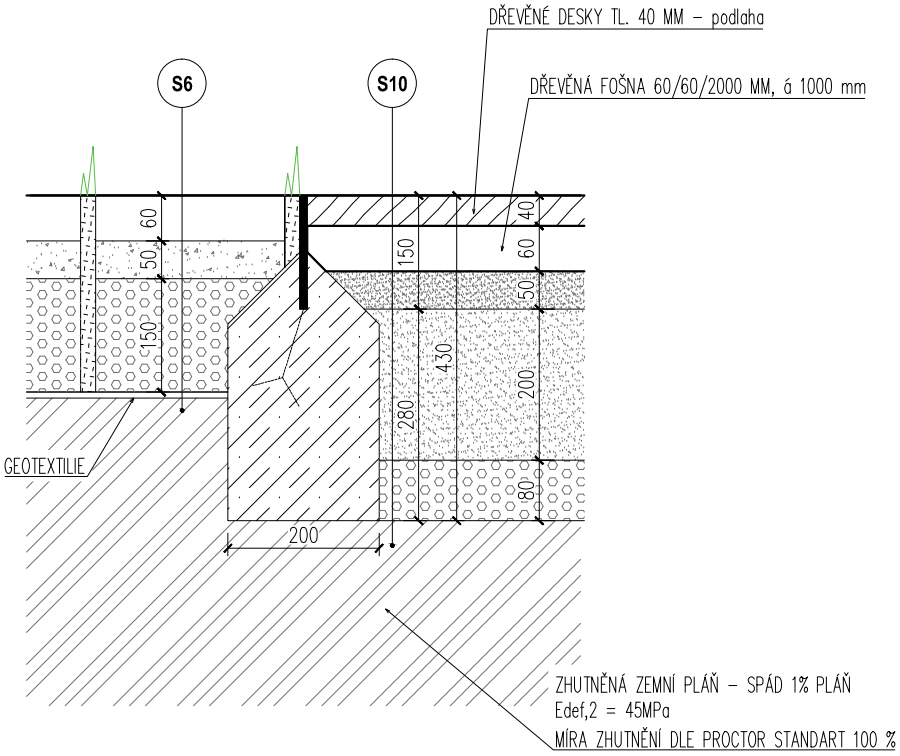


J2

LEGENDA MATERIÁLŮ:

- DŘEVĚNÝ ROŠT Z AKÁTOVÝCH FOŠEN
- KAMENIVO FRAKCE 4–8 MM
- KAMENIVO FRAKCE 16–32 MM
- ŠTĚRKOPÍSEK
- BETONOVÉ PRVKY V TRÁVĚ
- GEOTEXTILIE
- TRÁVNÍK
- ORNICE S DRTÍ FR. 4–8 MM V POMĚRU 2:1
- BETONOVÉ LOŽE C12/15
- STÁVAJÍCÍ ZEMINA

DETAIL K1:
DETAIL PŘECHODU TRÁVNÍK x OKAPOVÝ CHODNÍK

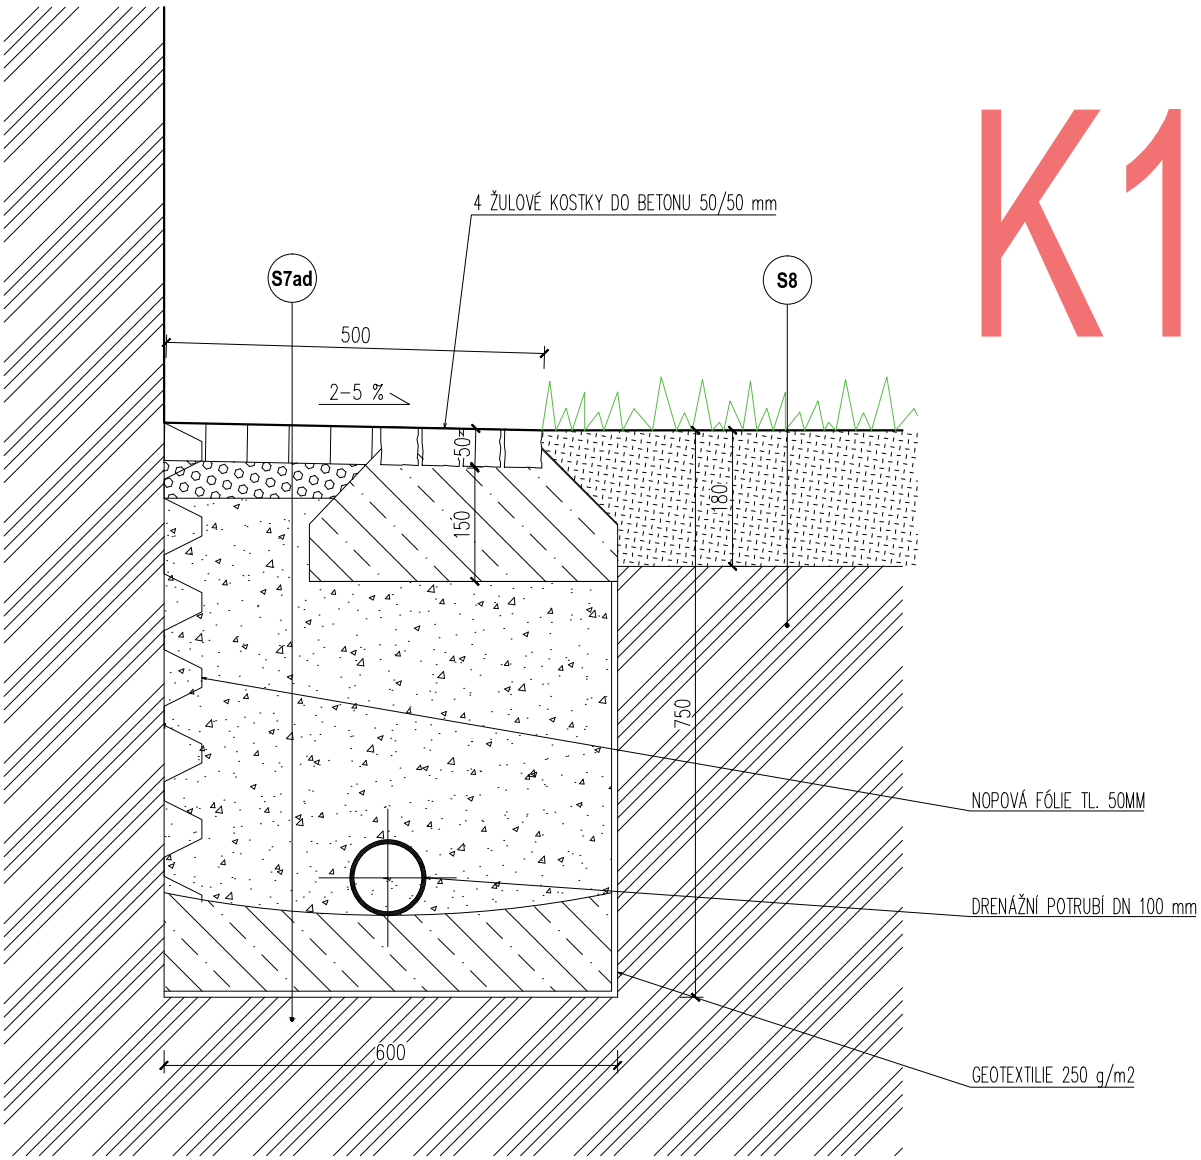

LEGENDA MATERIÁLŮ:

- TRÁVNÍK
- ORNICE
- ŽULOVÁ KOSTKA 50/50/50 MM
- KAMENIVO FRAKCE 4–8 MM
- MAKADAM
- BETONOVÉ LOŽE C12/15
- STÁVAJÍCÍ ZEMINA