


SITUACE PŘECHODNÉHO DOPRAVNÍHO ZNAČENÍ
F.80.5.2, Ul. Nerudova

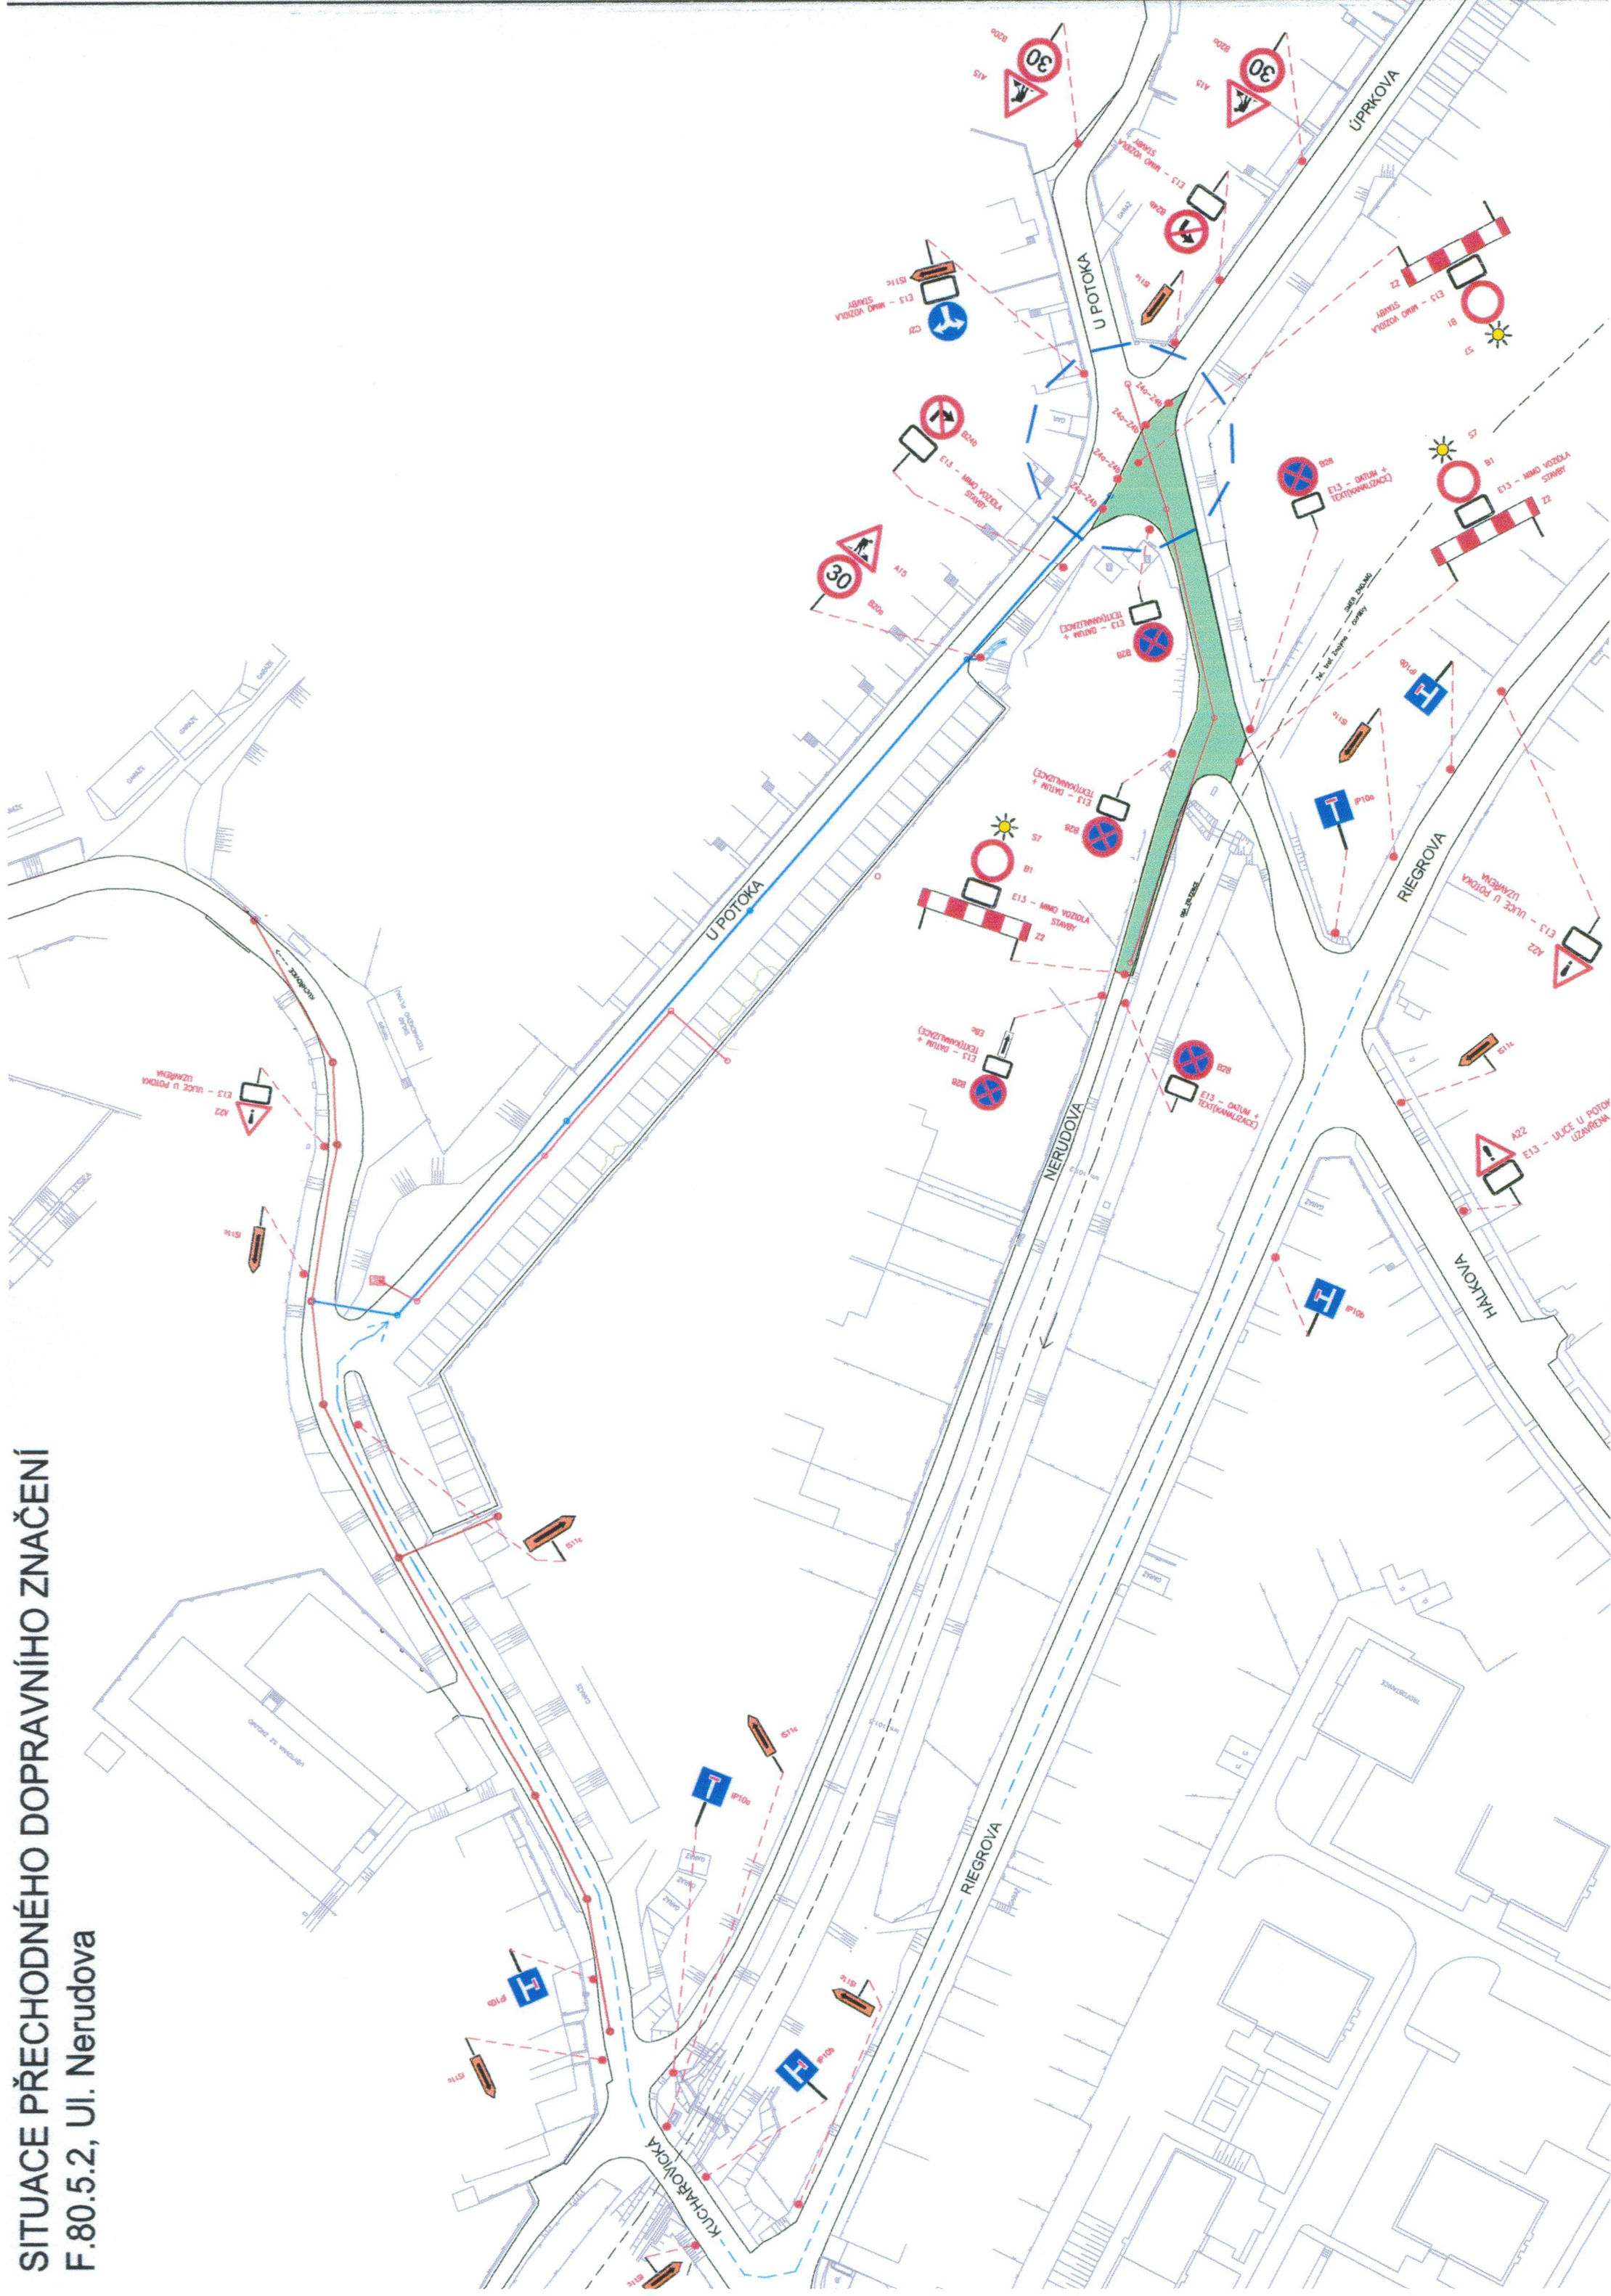

NÁHLEDOVÁ MAPA



POTVRZENÍ PLATNOSTI DOKUMENTACE

Razítko:

15-09-2010

Police České republiky
Krajské ředitelství policie Jihomoravského kraje
dopravní inspektorát
670 20 ZNOJMO 3, P. O. BOX 8

POZNÁMKY:

- UZAVŘENÝ ÚSEK KOMUNIKACE PRO KOMPLETNÍ REALIZACI STOKY "L-12s-2"
- DETAIL PŘEKOPU KOMUNIKACE

LEGENDA DZ:

- STÁVAJÍCÍ DZ PONECHAT
- STÁVAJÍCÍ DZ PO DOBU UZAVÍRKY ZNEPLATNIT!
- PŘECHODNÉ DZ OSADIT!

ZODPOVĚDNÝ PROJEKTANT	Mgr. Jan PEŠKA		Póryr Environment a.s. Botanická 834/56 Brno, 602 00
VYPRACOVAL	Jakub LACH		
KRESLIL	Jakub LACH		
KONTROLOVAL	Aleš TESAR		
OBJEDNATEL:	Póryr Environment a.s. Botanická 834/56 Brno, 602 00		
NÁZEV AKCE:	DOSTAVBA KANALIZACE MĚSTA ZNOJMA II. ETAPA SO 80 DOPRAVNÍ ZNAČENÍ		
NÁZEV VÝKRESU:	SITUACE PŘECHODNÉHO DOPRAVNÍHO ZNAČENÍ F.80.5.2, Ul. Nerudova		
DATUM	SRPEN 2009	FORMÁT	3 x A4
MĚŘÍTKO	1: 1000	STUPEŇ	DSP

GEFAB

GEFAB CS spol. s r.o.
Švédská 5, 620 00 Brno
tel.: +420-5-45219433
fax: +420-5-45232377
GSM: +420-608-449825
e-mail: gefab@gefab.cz
http://www.gefab.cz