



Vyjádření ke stavbě z hlediska existence zařízení správce a stanovení podmínek pro výstavbu a ochranu zařízení ve správě společnosti ELTODO OSVĚTLENÍ, s.r.o.

Číslo žádosti/vyjádření: VPD_2020_1528

Důvod vydání vyjádření (stupeň PD): Dokumentace pro spojené územní a stavební řízení

Žadatel: Ing. Martin Osička
Okružní 658, 69642 Vracov
tel.: 731446899 email: martinovima@gmail.com

Stavebník: Město Hodonín IČ: 284891
Masarykovo nám. 53/1, 69501 Hodonín
tel.: +420731446899 email: martinovima@gmail.com

Název akce: „Rekonstrukce oplocení MŠ Vrchlického, Hodonín“

Zájmové území:

Hodonín, Hodonín
Kat. území/číslo parcely: 640417 - Hodonín / 2054/8

Žadatel výše uvedenou žádostí a předloženou autorizovanou projektovou dokumentací přesně vymezil zájmové území a zároveň stanovil důvod pro vydání Vyjádření ke stavbě z hlediska existence zařízení správce a stanovení podmínek pro výstavbu a ochranu zařízení ve správě společnosti ELTODO OSVĚTLENÍ, s.r.o.

Žadatel se žádostí zavázal, že předmětem akce není výstavba, přeložka ani jiná úprava veřejného osvětlení!

Na základě žádosti vydává společnost ELTODO OSVĚTLENÍ, s.r.o. následující vyjádření:

Souhlasíme se stavbou dle předložené dokumentace.

Ve vymezeném zájmovém území se nenachází žádné zařízení a vedení ve správě společnosti ELTODO OSVĚTLENÍ, s.r.o.

Platnost tohoto vyjádření je **1 rok** od data vydání.

Vyjádření je platné pouze pro vyznačené zájmové území akce a pouze pro uvedený důvod vyjádření. Změnou rozsahu zájmového území či důvodu toto vyjádření pozbývá platnosti. Vyjádření pozbývá platnosti v případě porušení podmínek stanovených tímto vyjádřením.

ELTODO OSVĚTLENÍ, s.r.o.

Novodvorská 1010/14, 142 01 Praha 4
Tel.: +420 261 341 111, Fax: +261344205, www.eltodo.cz

Zapsáno v obchodním rejstříku vedeném Městským soudem v Praze, oddíl C, vložka 66926, den zápisu 31. 3. 1999

IČ: 25 75 10 18, DIČ: CZ 25 75 10 18

Bankovní spojení: ČSOB, Radlická 333/150, 150 57 Praha 5, č. účtu: CZK 117436043/0300

Společnost ELTODO OSVĚTLENÍ, s.r.o. prohlašuje, že žadateli byly pro jím určené a vyznačené zájmové území poskytnuty veškeré dostupné informace o zařízení správce.

Žadateli převzetím tohoto Vyjádření vzniká povinnost poskytnuté informace a data užít pouze k účelu, pro který mu byla tato poskytnuta. Žadatel není oprávněn poskytnuté informace a data rozmnožovat, rozšiřovat, pronajímat, půjčovat ani jinak užívat bez souhlasu společnosti ELTODO OSVĚTLENÍ, s.r.o. V případě porušení těchto povinností vznikne žadateli odpovědnost vyplývající z platných právních předpisů, zejména předpisů práva autorského.

Přílohami vyjádření jsou:

- Situace stavby opatřená razítkem společnosti ELTODO OSVĚTLENÍ, s.r.o.

Za společnost ELTODO OSVĚTLENÍ, s.r.o. vyjádření vydal dne: 31.08.2020

Jméno: Konečný Miroslav KonecnyM@eltodo.cz


ELTODO OSVĚTLENÍ, s.r.o.

Novodvorská 1010/14

142 01 Praha 4


IČ: 25751018

DIČ: CZ25751018

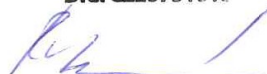

Kamila Procházková

manažer úseku Správa a servis

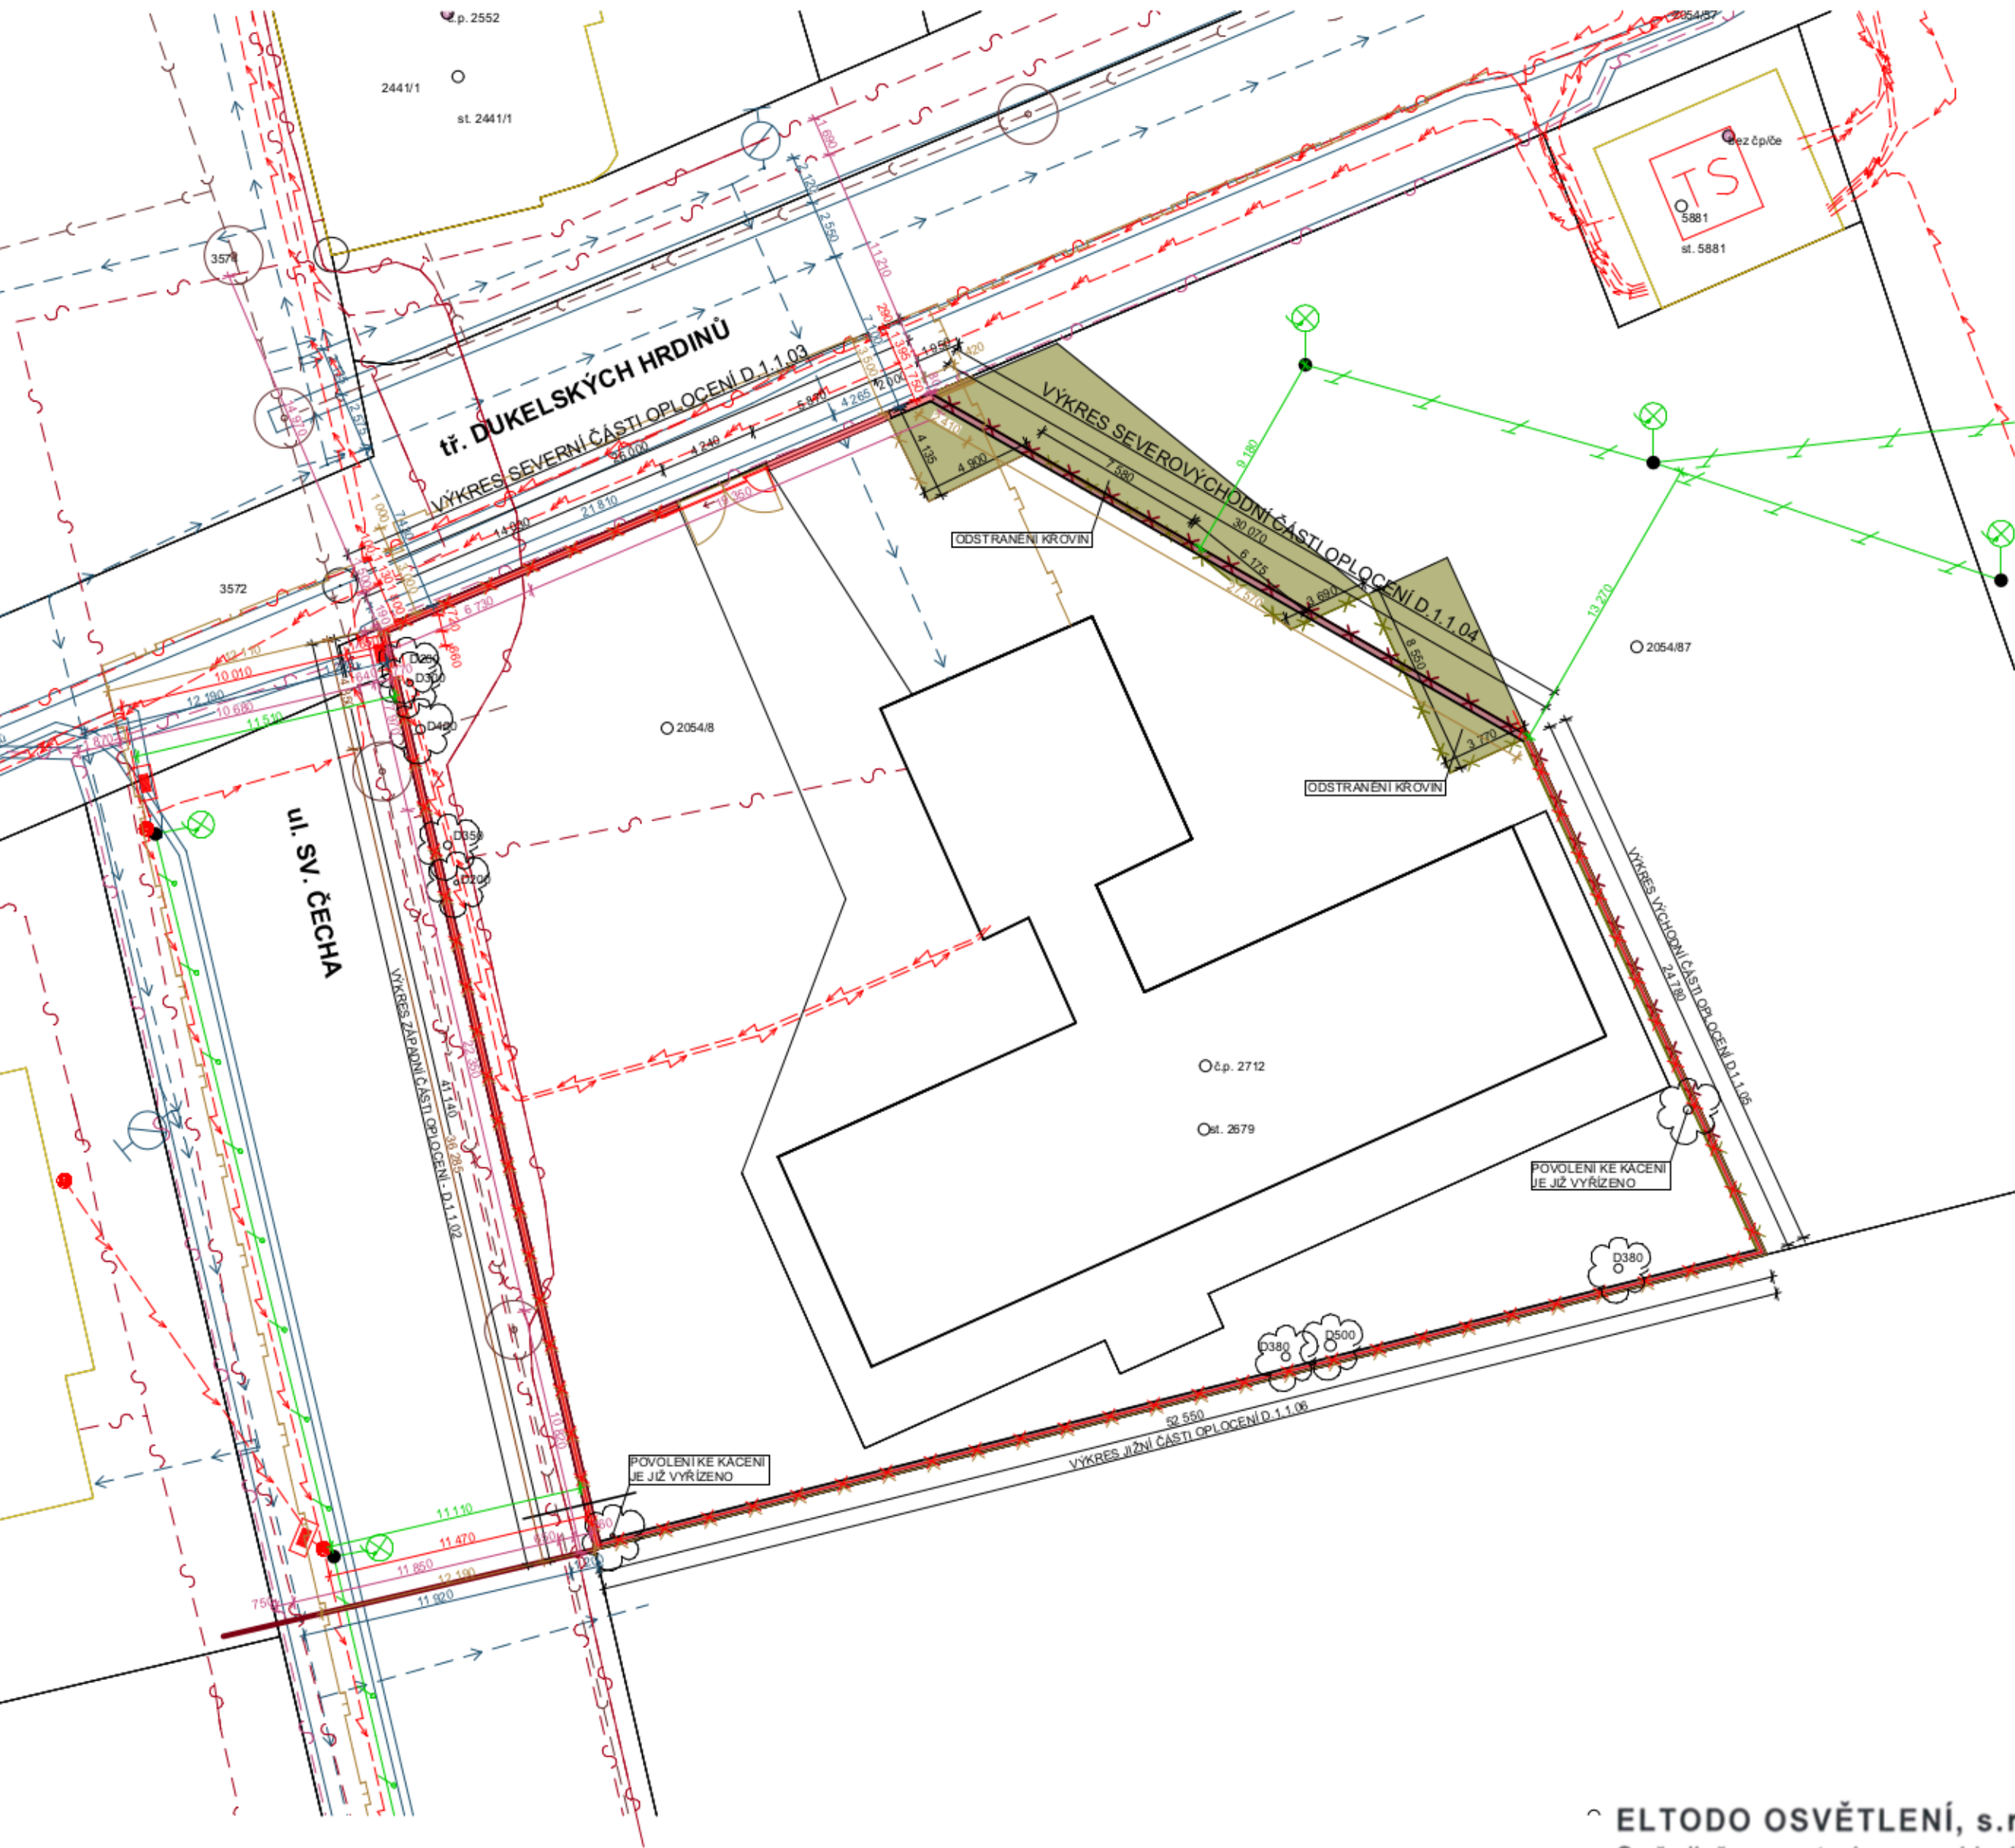

LEGENDA ZNAČEK

- HRANICE ŘEŠENÉ PARCELY
- PODEZDÍVKA STÁVAJÍCÍHO OPLOCENÍ - URČENO K ODSTRANĚNÍ
- OPLOCENÍ (TYČOVÉ A PLETIVO) - URČENO K ODSTRANĚNÍ
- STROMY URČENÉ KE KÁCENÍ
- D380 PRŮMĚR STROMU URČENÉHO KE KÁCENÍ
- KŘOVINY URČENÉ K ODSTRANĚNÍ
- NAVRŽENÁ PODEZDÍVKA OPLOCENÍ Z MONOLITICKÉHO BETONU
- NAVRŽENÉ OPLOCENÍ KOMBINACE 3D PANELŮ v. 1 530 mm, PLASTOVÝCH PLOTŮVEK v. 1480 mm A TENISOVÉHO PLETIVA v. 3 000 mm

LEGENDA STÁVAJÍCÍCH INŽENÝRSKÝCH SÍTÍ

- STÁVAJÍCÍ VODOVODNÍ ŘÁD - VAK HODONÍN a.s.
- STÁVAJÍCÍ KANALIZAČNÍ ŘÁD - VAK HODONÍN a.s.
- VEDENÍ NN - PODZEMNÍ - EON a.s.
- VEDENÍ VN - PODZEMNÍ - EON a.s.
- SDĚLOVACÍ VEDENÍ - PODZEMNÍ - EON a.s.
- KABELOVÉ VEDENÍ VO - VRCHNÍ - ELTODO a.s.
- KABELOVÉ VEDENÍ VO - VRCHNÍ - ELTODO a.s.
- NTL PLYNOVOD DN 200, PE160
- NTL PŘÍPOJKA DN 50
- PODZEMNÍ TELEKOMUNIKAČNÍ VEDENÍ - České radiokomunikace, a.s.
- PODZEMNÍ SDĚLOVACÍ VEDENÍ - CETIN, a.s.

- PAROVOD
- PAROVOD

LEGENDA NAVRŽENÝCH INŽENÝRSKÝCH SÍTÍ

ELTODO OSVĚTLENÍ, s.r.o.
Spředloženou stavbou souhlasíme
za podmínky dodržení dotčených
ČSN, EN, ELT-S-14 a příložených
Všeobecných podmínek.
Platnost: 1 rok Č.j.VPD_2020_1528
ze dne 31.08.2020 podpis:

DRUH PRÁCE	DOKUMENTACE PRO PROVEDENÍ STAVBY		Ing. Martin Osička	
VYPRACOVAL	Ing. Martin Osička		tel.: 731 446 899	
ZODPOVĚDNÝ PROJ.	Ing. Josef Markusik, ČKAIT 1300610		email: martinovima@gmail.com	
STAVEBNÍK	Město Hodonín, Masarykovo náměstí 53/1, 695 35 Hodonín		IČ: 07187017	
MÍSTO STAVBY	k.ú. Hodonín, parc.č. 2054/8		PARÉ	
NÁZEV STAVBY	REKONSTRUKCE OPLOCENÍ MŠ VRCHLICKÉHO, HODONÍN			
STAVEBNÍ OBJEKT	SO01 OPLOCENÍ MATERSKÉ ŠKOLY		FORMÁT	2x A4
ČÁST	C - SITUAČNÍ VÝKRESY		DATUM	12/2019
OBSAH:	KOORDINAČNÍ SITUAČNÍ VÝKRES		STUPĚŇ PD	DPS
		MĚŘÍTKO	Č. VÝKRESU	
		1:250	C.2	

