


CYKLOSTEZKA BYSTRICE POD HOSTÝNEM - SLAVKOV POD HOSTÝNEM
SO 101 CYKLOSTEZKA
PODÉLNÝ PROFIL 1:1000/100
POZN.:

PODÉLNÝ A PŘÍČNÝ SKLON ZPEVNĚNÝCH PLOCH KOPÍRUJE STÁVAJÍCÍ TERÉN. SMĚROVÉ A VÝŠKOVÉ VEDENÍ TRASY PROVĚST PLYNULÝMI KÁVKAMI.
CELKOVÝ SKLON POVRCHU MUSÍ BÝT PO CELÉ PLOŠE MÍN. 0,5‰ PO CELÉ TRASE Z DŮVODU BEZPEČNĚHO ODVODNĚNÍ.

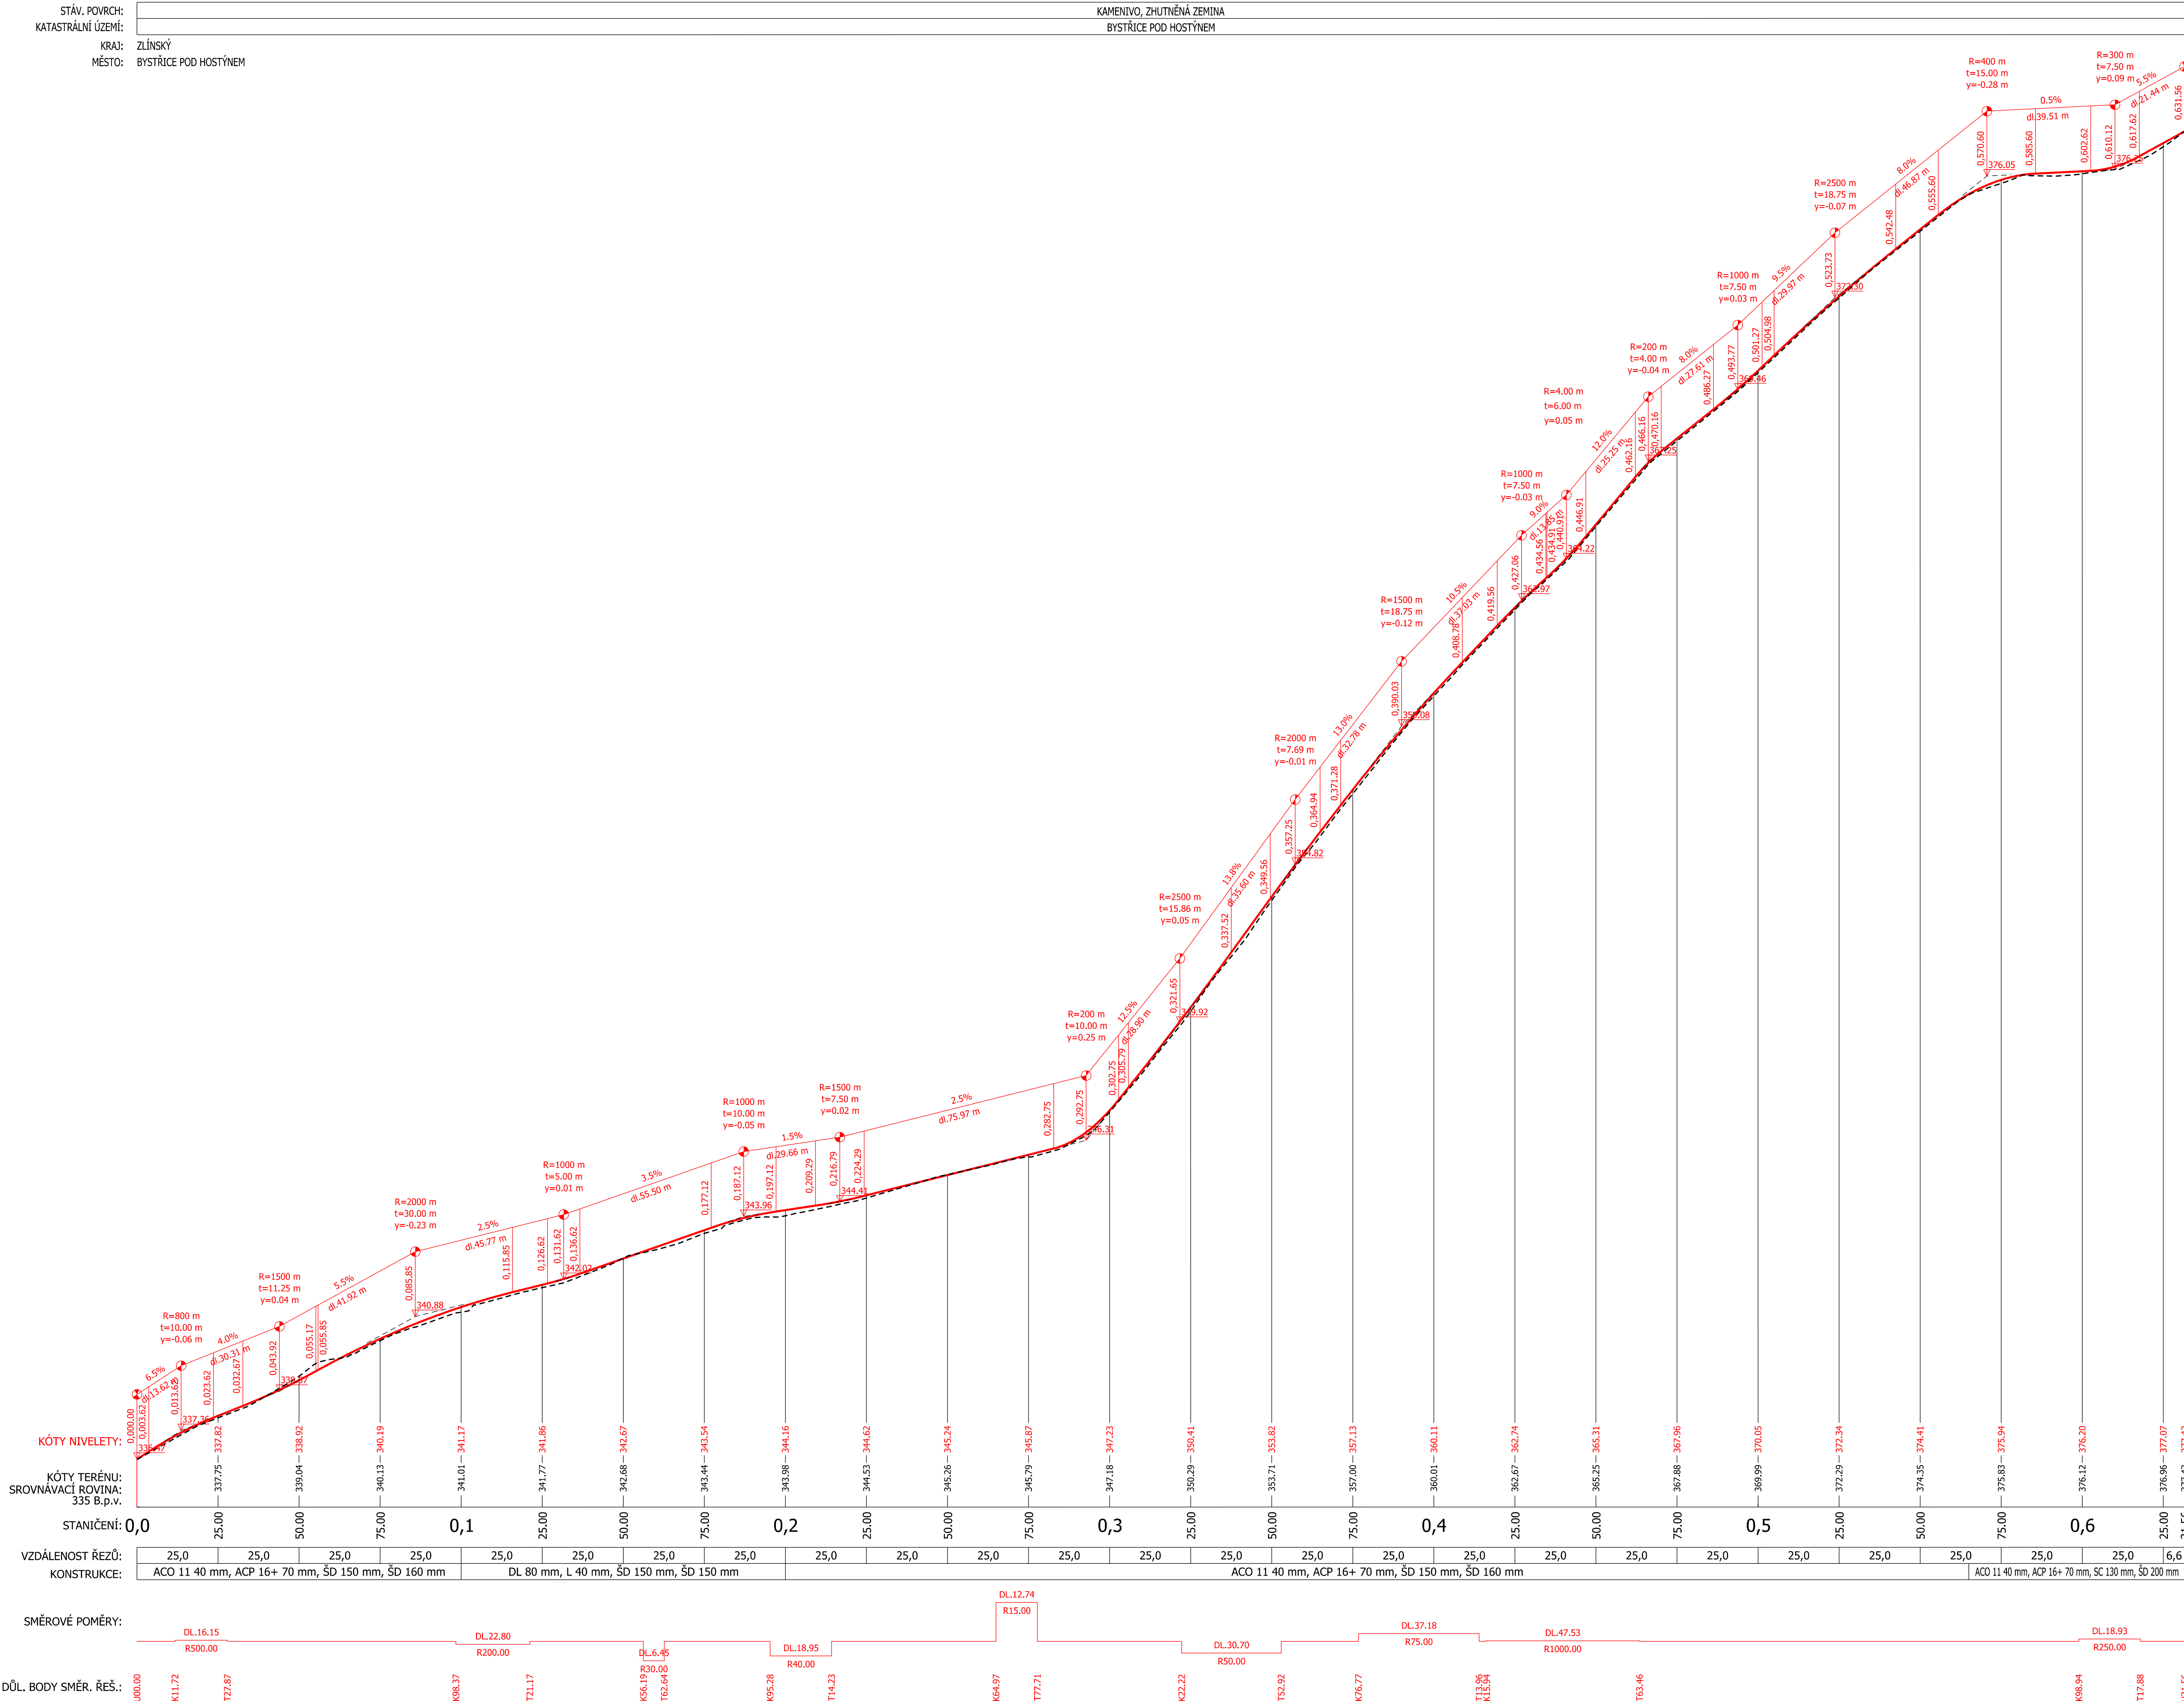

ZPRACOVATEL	VYPRACOVAL	ČKAIT		
ING. TOMÁŠ OLŠA	ING. TOMÁŠ OLŠA	1202125		
VÝŠKOVÝ SYSTÉM: BpV	SOUŘADNÝ SYSTÉM: S-JTSK	±0,000 = NEUVEDENO	STUP.DOK.	DUSP
KRAJ / MĚSTO	ZLÍNSKÝ	BYSTRICE POD HOSTÝNEM	DATUM	09/2019
OBJEDNATEL	MĚSTO BYSTRICE POD HOSTÝNEM, MASARYKOVO NÁM. 137, 768 61		Č. ZAKÁZKY	2019_18
AKCE:	CYKLOSTEZKA BYSTRICE P. H. - SLAVKOV P. H.		MĚŘÍTKO	1:1000/100
			FORMÁT	4,5 x 2 A4
PŘÍLOHA:	D.1.1 OBJEKTY POZEMNÍCH KOMUNIKACÍ PODÉLNÝ PROFIL		Č. PŘÍLOHY	Č. SOUPRAVY
			D.1.1.2b	