


CYKLOSTEZKA BYSTRICE POD HOSTÝNEM - SLAVKOV POD HOSTÝNEM
S0_101 CYKLOSTEZKA
PŘÍČNÉ ŘEZY 1:100

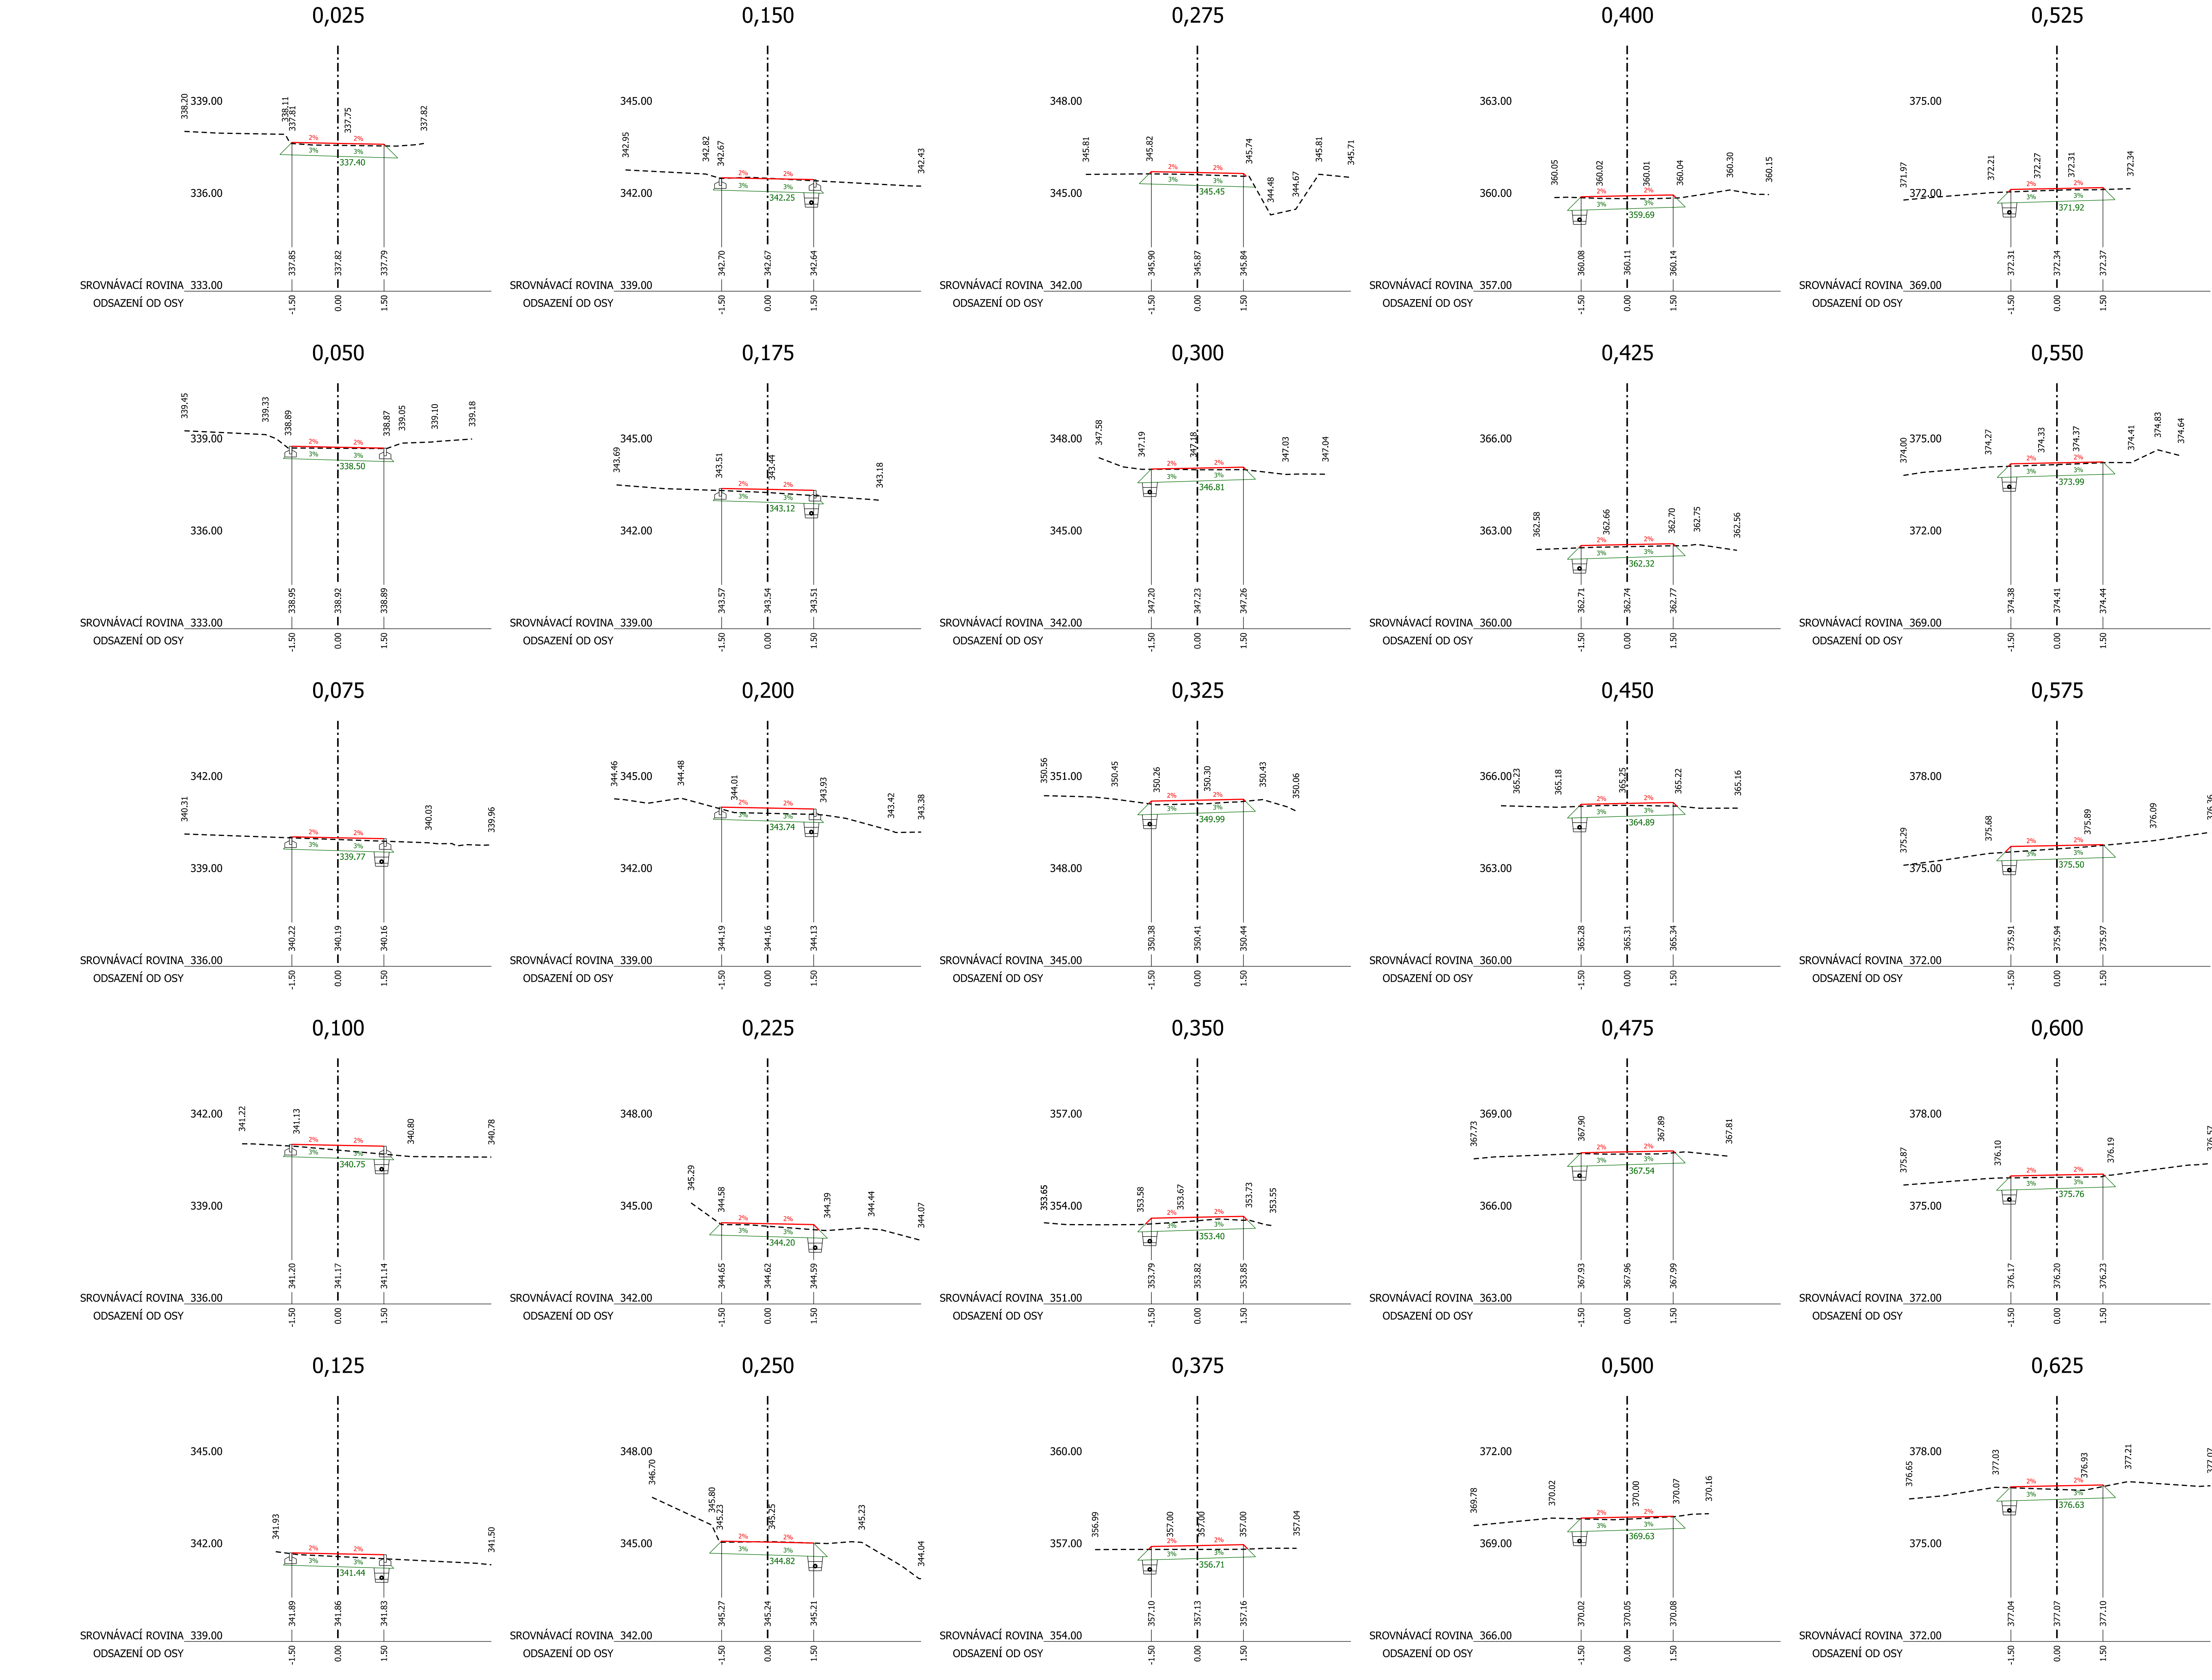

POZN.:

PODÉLNÝ A PŘÍČNÝ SKLON ZPEVNĚNÝCH PLOCH KOPÍRUJE STÁVAJÍCÍ TERÉN. SMĚROVÉ A VÝŠKOVÉ VEDENÍ TRASY PROVĚST PLYNULÝMI KŘIVKAMI.
CELKOVÝ SKLON POVRCHU MUSÍ BÝT PO CELÉ PLOŠE min. 0,5% PO CELÉ TRASE Z DŮVODU BEZPEČNÉHO ODVODNĚNÍ.

ZPRACOVATEL	VYPRACOVAL	ČIKAIT		
ING. TOMÁŠ OLŠA	ING. TOMÁŠ OLŠA	1202125		
VÝŠKOVÝ SYSTÉM: BpV	SOUŘADNÝ SYSTÉM: S-JTSK	±0,000 = NEUVEDENO		
KRAJ / MĚSTO	ZLÍNSKÝ	BYSTRICE POD HOSTÝNEM		
OBJEDNATEL	MĚSTO BYSTRICE POD HOSTÝNEM, MASARYKOVO NÁM. 137, 768 61			
AKCE:	CYKLOSTEZKA BYSTRICE P. H. - SLAVKOV P. H.		STUP.DOK.	DUPŠ
			DATUM	09/2019
			Č. ZAKÁZKY	2019_18
			MĚŘÍTKO	1:100
			FORMÁT	4,5 x 2 A4
PŘÍLOHA:	D.1.1 OBJEKTY POZEMNÍCH KOMUNIKACÍ PŘÍČNÉ ŘEZY		Č. PŘÍLOHY	Č. SOUPRAVY
			D.1.1.2d	