


CYKLOSTEZKA BYSTRICE POD HOSTÝNEM - SLAVKOV POD HOSTÝNEM  
KATASTRÁLNÍ SITUAČNÍ VÝKRES  
M 1:1000  
POZN.:

PODÉLNÝ A PŘÍČNÝ SKLON ZPEVNĚNÝCH PLOCH KOPÍRUJE STÁVAJÍCÍ TERÉN. SMĚROVÉ A VÝŠKOVÉ VEDENÍ TRASY PROVÉST PLYNULÝMI KŘÍVKAMI.  
CELKOVÝ SKLON POVRCHU MUSÍ BÝT PO CELÉ PLOŠE min. 0,5% PO CELÉ TRASE Z DŮVODU BEZPEČNÉHO ODVODNĚNÍ.

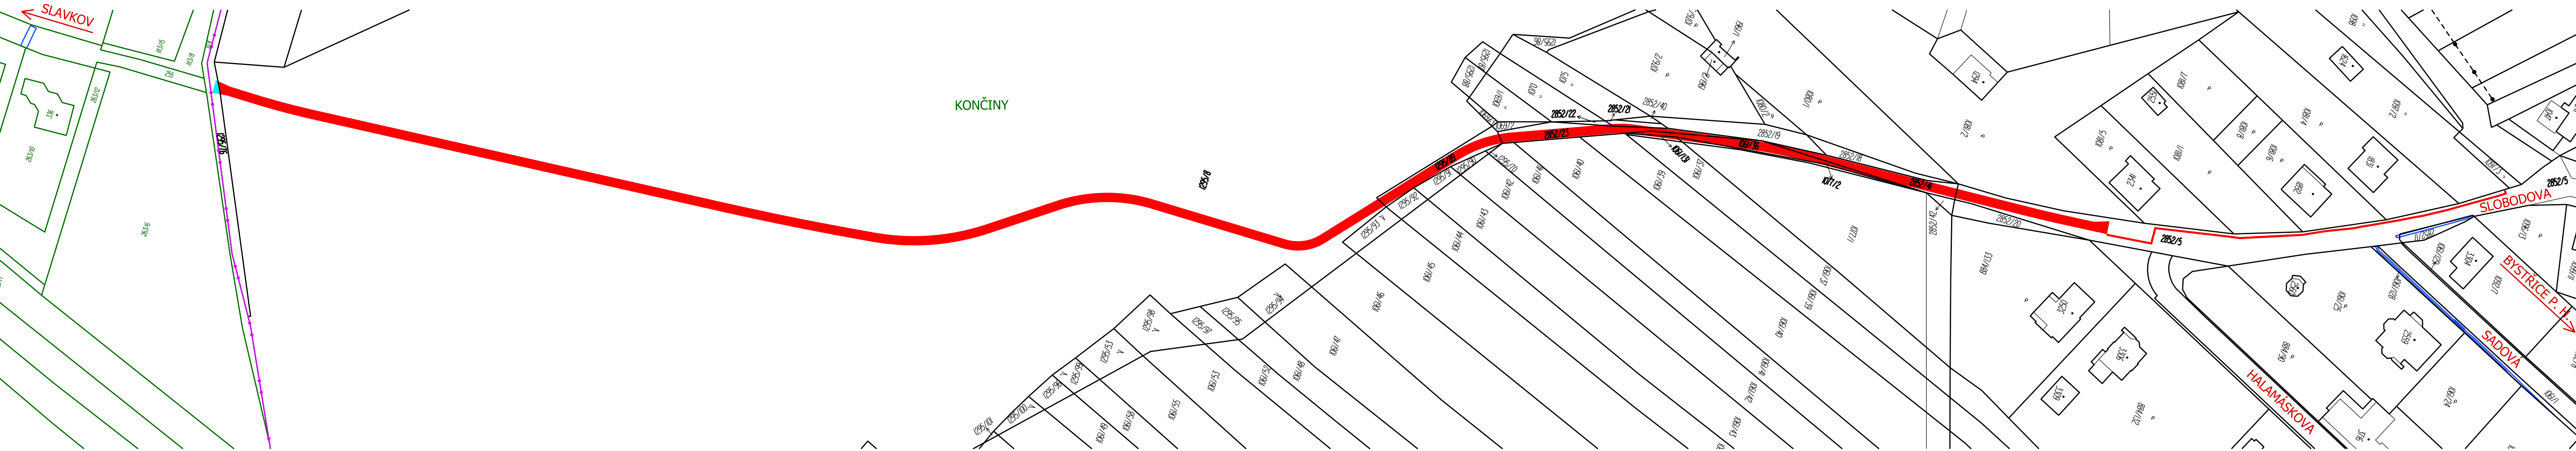

LEGENDA:

- HRANICE PARCEL K. Ú. BYSTRICE POD HOSTÝNEM S PARCELNÍMI ČÍSLY
- HRANICE PARCEL K. Ú. SLAVKOV POD HOSTÝNEM S PARCELNÍMI ČÍSLY
- HRANICE K. Ú. BYSTRICE POD HOSTÝNEM / SLAVKOV POD HOSTÝNEM
- SO 101 CYKLOSTEZKA
- ZÁBOR POZEMKU PARC. Č. 2852/22 VE SPOLUVLASTNICTVÍ (2/3) SPÚ, ČÍSLO LV 6875 JE cca 1,5 m<sup>2</sup>.
- ZÁBOR POZEMKU PARC. Č. 1295/76 VE SPOLUVLASTNICTVÍ (1/2) LESY ČR, ČÍSLO LV 6699 JE cca 6,5 m<sup>2</sup>.

POLOHU VEDENÍ NELZE VYTÝČOVAT ODMĚŘOVÁNÍM VZDÁLENOSTÍ NA VÝKRESE.  
PŘESNÉ VYZNAČENÍ VŠECH VEDENÍ INŽENÝRSKÝCH SÍTÍ BUDE PROVEDENO PŘED ZAHÁJENÍM STAVBY.

ZPRACOVATEL	VYPRACOVAL	ČKAIT		
ING. TOMÁŠ OLŠA	ING. TOMÁŠ OLŠA	1202125		
VÝŠKOVÝ SYSTÉM: BpV	SOUŘADNÝ SYSTÉM: S-JTSK	±0,000 = NEUVEDENO		
KRAJ / MĚSTO	ZLÍNSKÝ	BYSTRICE POD HOSTÝNEM	STUP.DOK.	DUSP
OBJEDNATEL	MĚSTO BYSTRICE POD HOSTÝNEM, MASARYKOVO NÁM. 137, 768 61		DATUM	09/2019
AKCE:	<b>CYKLOSTEZKA BYSTRICE P. H. - SLAVKOV P. H.</b>		Č. ZAKÁZKY	2019_18
MĚŘÍTKO			1:1000	
FORMÁT			4 x A4	
PŘÍLOHA:			Č. PŘÍLOHY	Č. SOUPRAVY
<b>SITUAČNÍ VÝKRESY KATASTRÁLNÍ SITUAČNÍ VÝKRES</b>			<b>C.2</b>	