



SITUACE  
1. ČÁST  
M 1:500

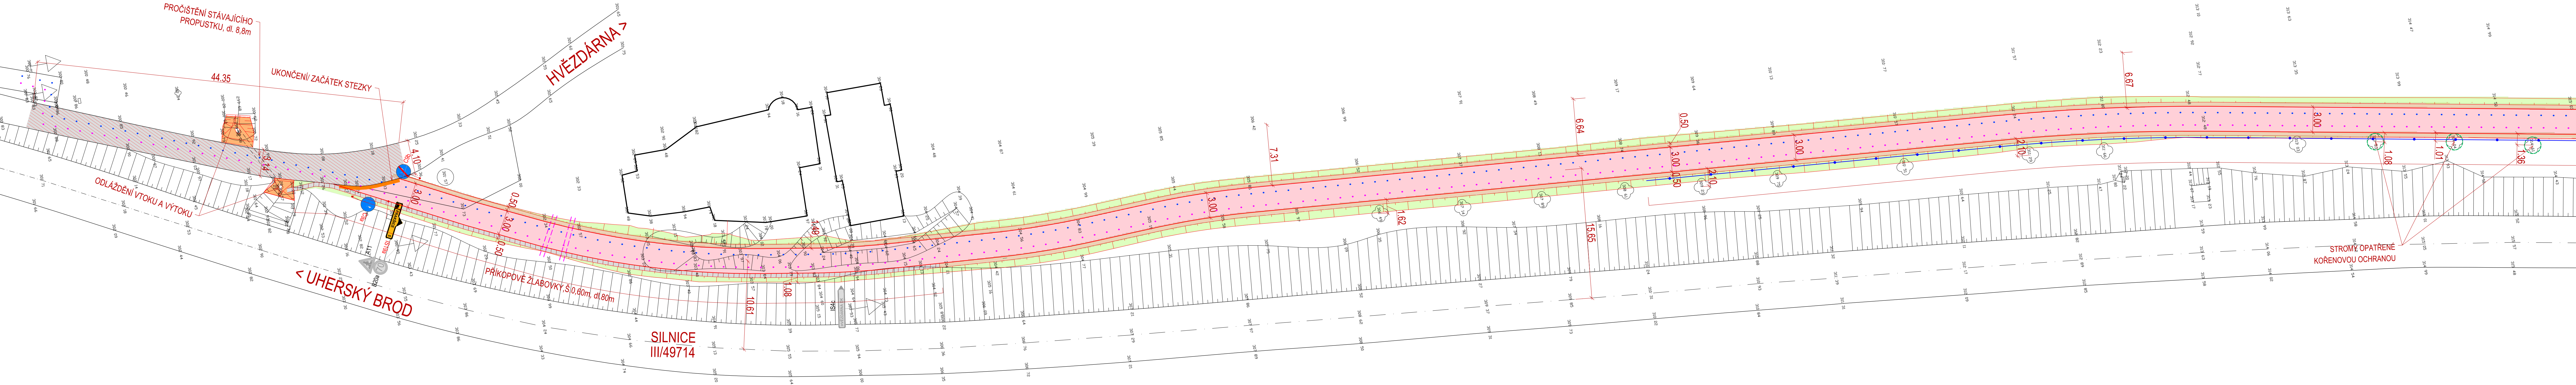

SITUACE  
2. ČÁST  
M 1:500

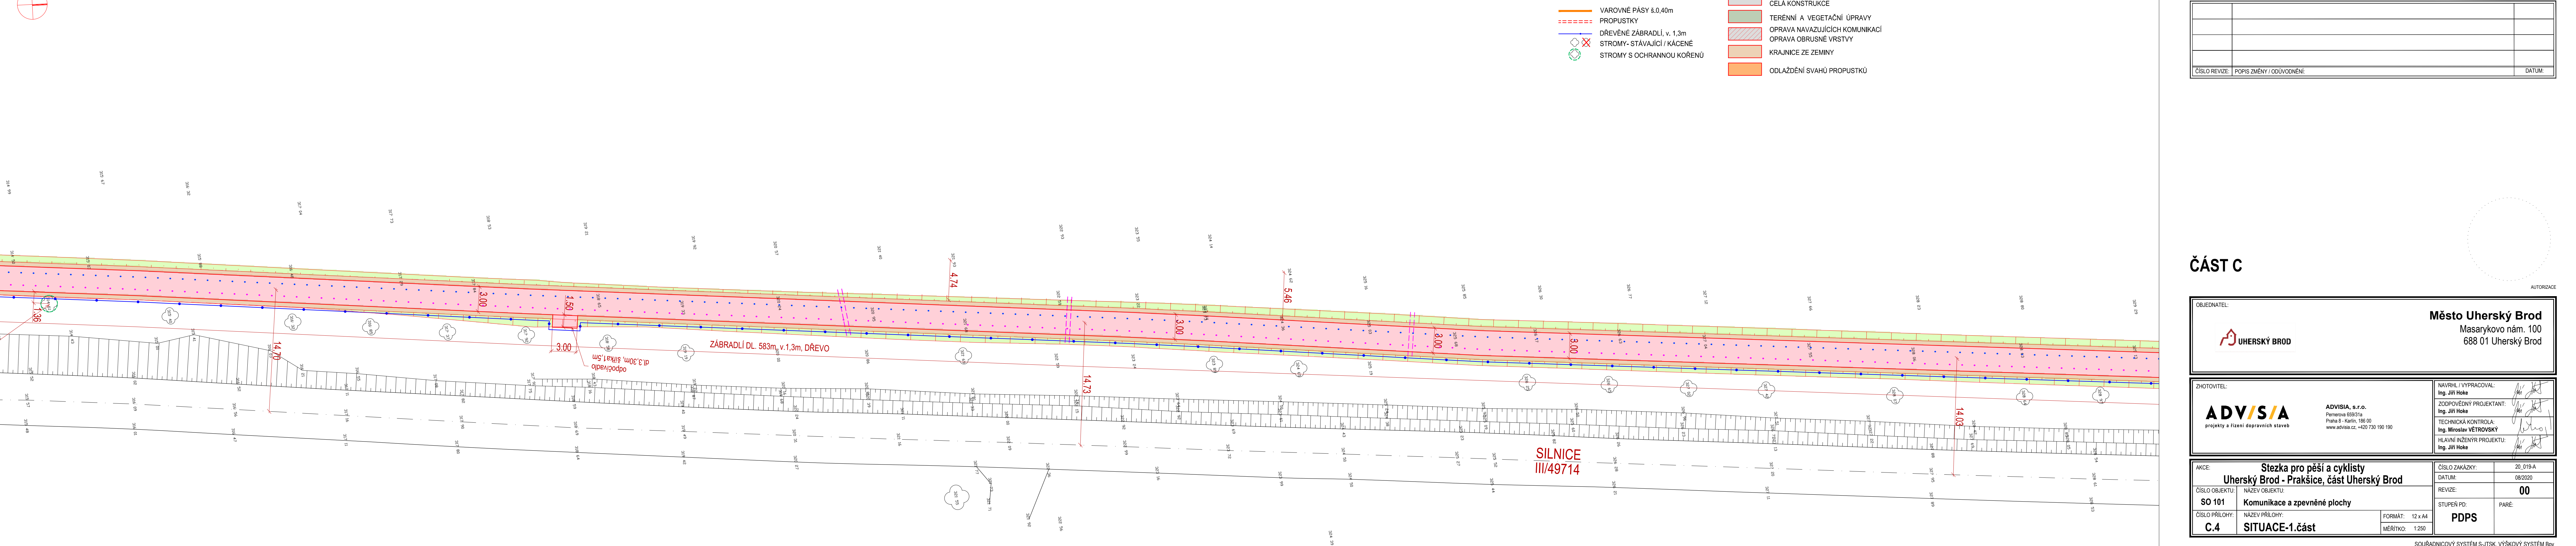

POZN: vodičí linií tvoří rozhraní různých materiálů (asfaltový povrch x štěr x trávnik)

ČÍSLO REVIZE	POPIS ZMĚNY / ODŮVODNĚNÍ	DATUM

ČÁST C

OBJEDNATEL <b>Město Uherský Brod</b> Masarykovo nám. 100 688 01 Uherský Brod	
ZHOTOVITEL <b>ADVISA</b> projekty a řízení dopravních staveb	NAVŘEL / VYPRACOVAL: Ing. Jiří Holek ZODPOVĚDNÝ PROJEKTANT: Ing. Jiří Holek TECHNICKÁ KONTROLA: Ing. Miroslav Větrovský HLAVNÍ INŽENÝR PROJEKTU: Ing. Jiří Holek
AKCE: Stezka pro pěší a cyklisty Uherský Brod - Práckice, část Uherský Brod	ČÍSLO ZAKÁZKY: 20_019-A DATUM: 08/2020 REVIZE: 00
SO 101 Kommunikace a zpevněné plochy	STUPEŇ PD: PDP5
ČÍSLO PŘÍLOHY: C.4 SITUACE-1.část	FORMAT: 12 x A4 MĚŘITKO: 1:250

SOUŘADNICOVÝ SYSTÉM S-JTSK, VÝŠKOVÝ SYSTÉM BpV