



SITUACE
1. ČÁST
M 1:250

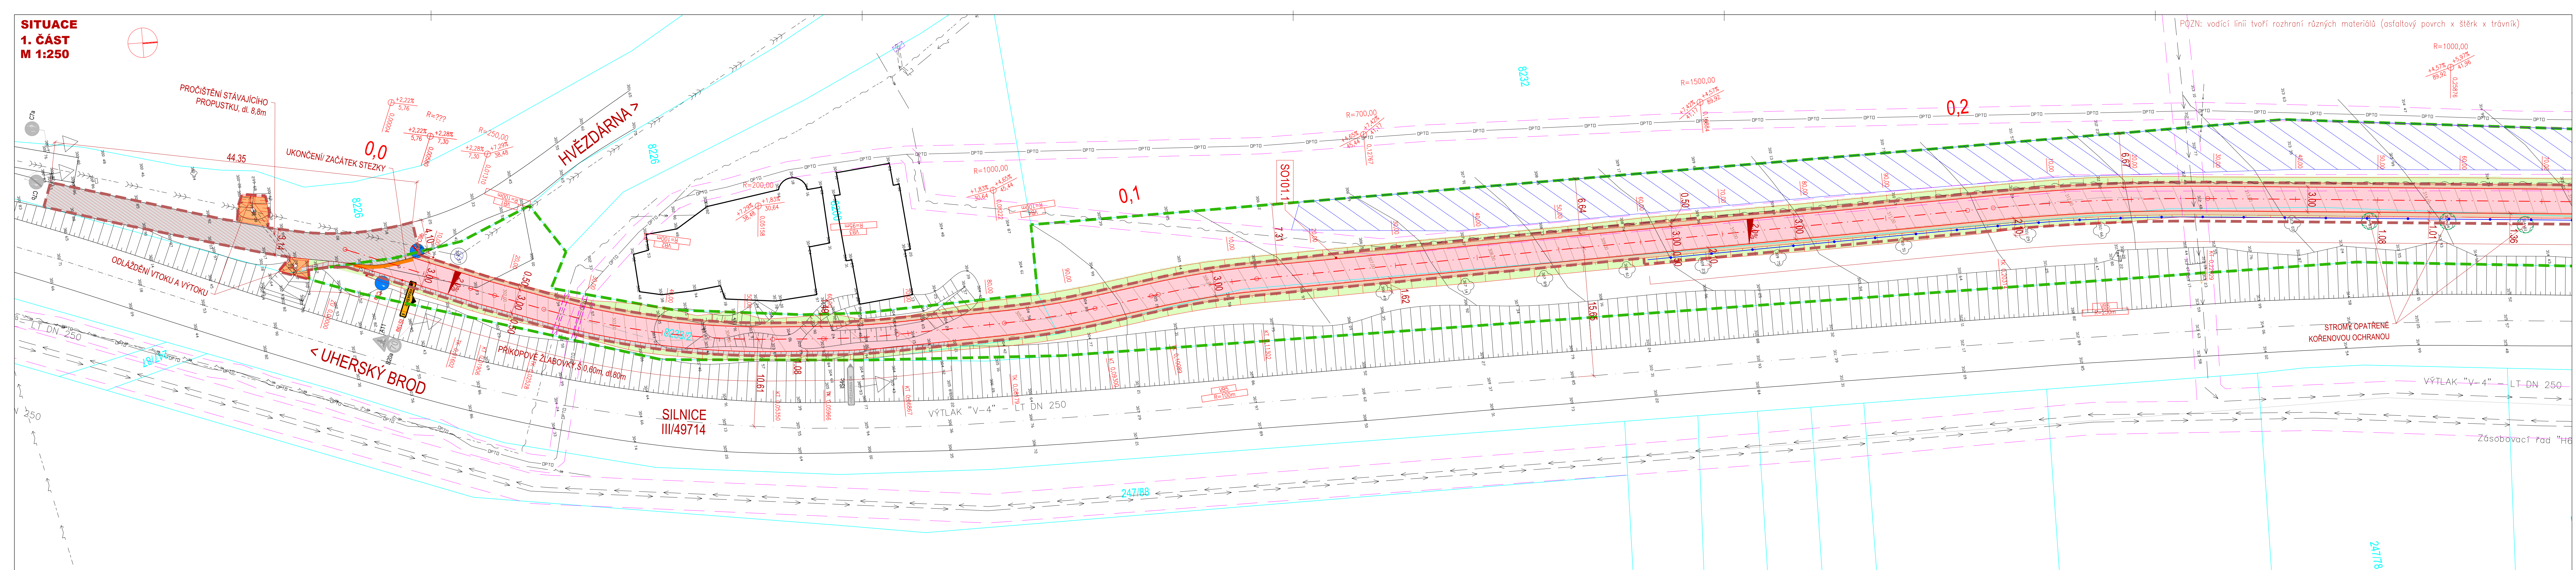

SITUACE
2. ČÁST
M 1:250

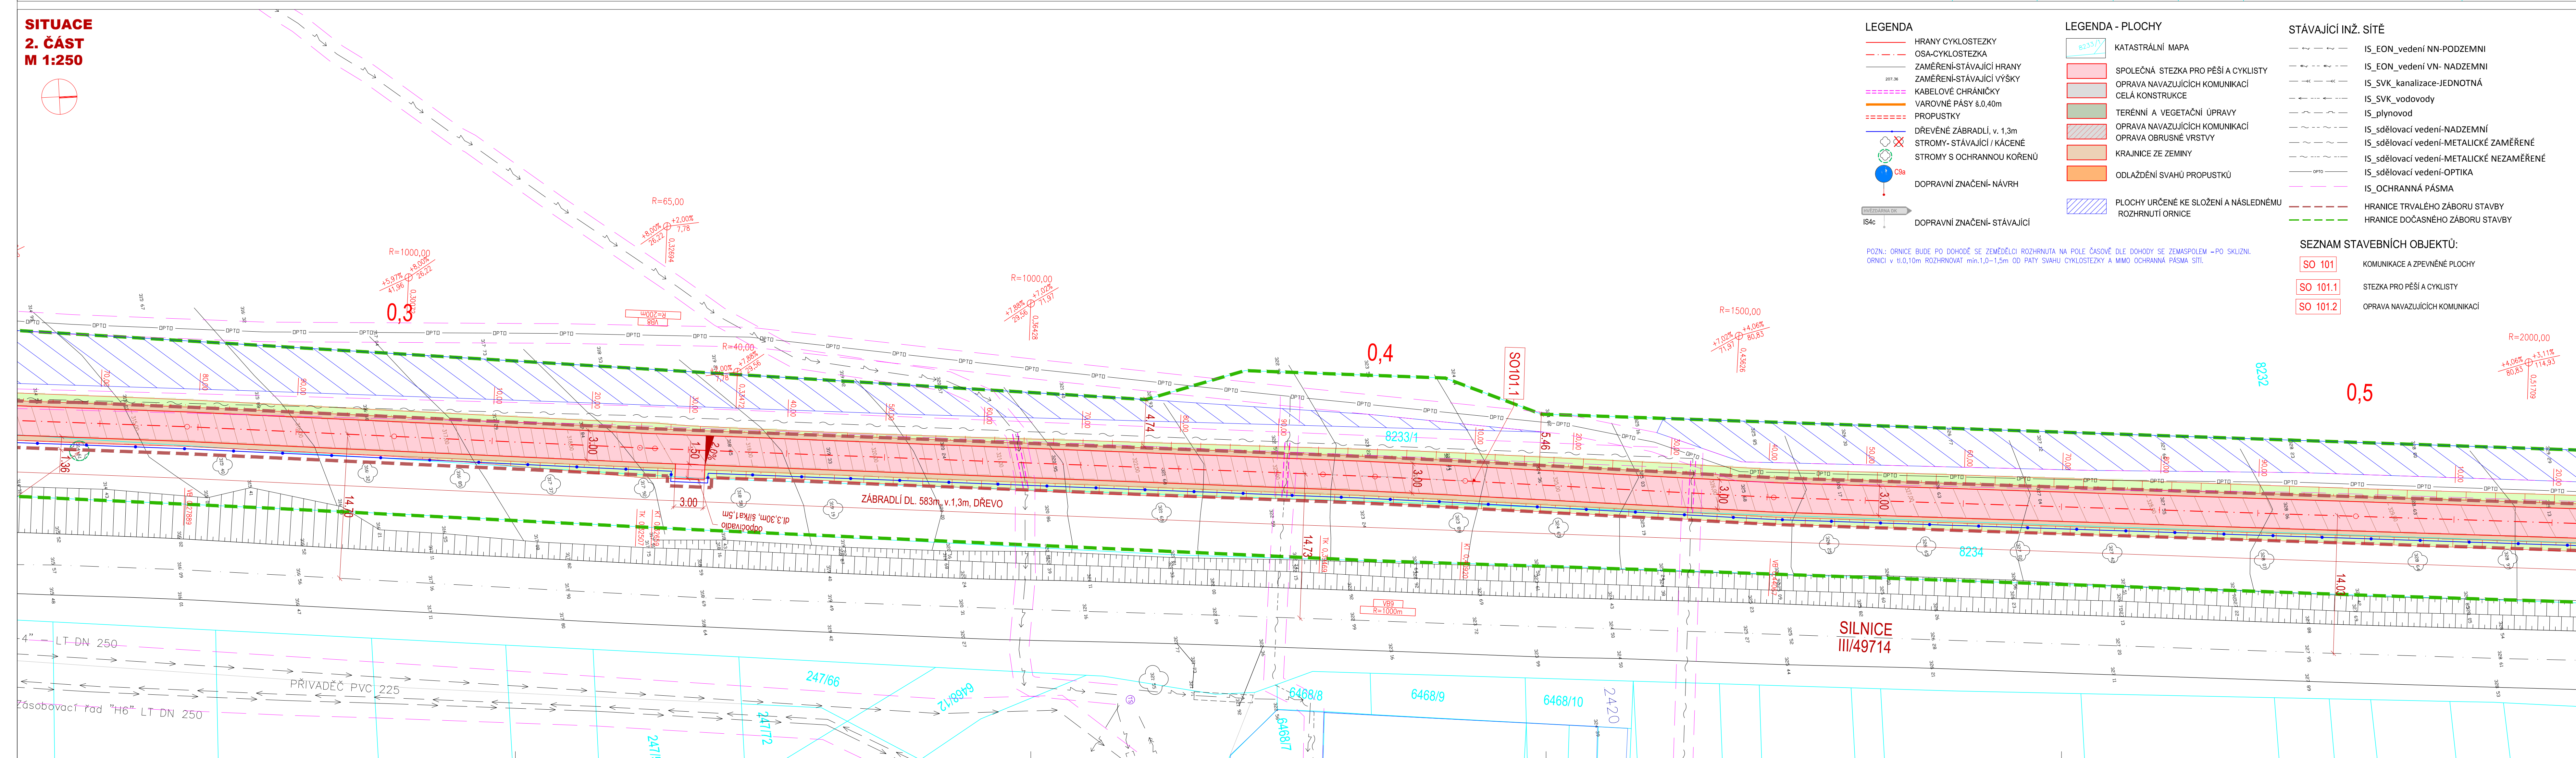

ČÍSLO REVIZE	POPIS ZMĚNY / ODVODNĚNÍ	DATUM

ČÁST D.1.1

Město Uherský Brod
Masarykovo nám. 100
688 01 Uherský Brod



OTOWITEL:

ADVISA
projekty a řízení dopravních staveb

ADVISIA, s.r.o.
Pernerova 659/31a
Praha 8 - Karlín, 186 00
www.advisia.cz, +420 730 190 190

NAVRHL / VYPRACOVAL:
Ing. Jiří Hoke

ZODPOVĚDNÝ PROJEKTANT:
Ing. Jiří Hoke

TECHNICKÁ KONTROLA:
Ing. Miroslav VĚTROVSKÝ

HLAVNÍ INŽENÝR PROJEKTU:
Ing. Jiří Hoke

AKCE: Stezka pro pěší a cyklisty Uherský Brod - Práskovice, část Uherský Brod		
ČÍSLO OBJEKTU: SO 101	NÁZEV OBJEKTU: Komunikace a zpevněné plochy	
ČÍSLO PŘÍLOHY: 02.1	NÁZEV PŘÍLOHY: SITUACE-1.část	FORMÁT: MEŘÍTKO

ČÍSLO ZAKÁZKY:	20_019-A
DATUM:	01/2021
REVIZE:	00
STUPEŇ PD: PDPS	PARÉ:

SOUŘADNICOVÝ SYSTÉM S-JTSK, VÝŠKOVÝ SYSTÉM Bpr