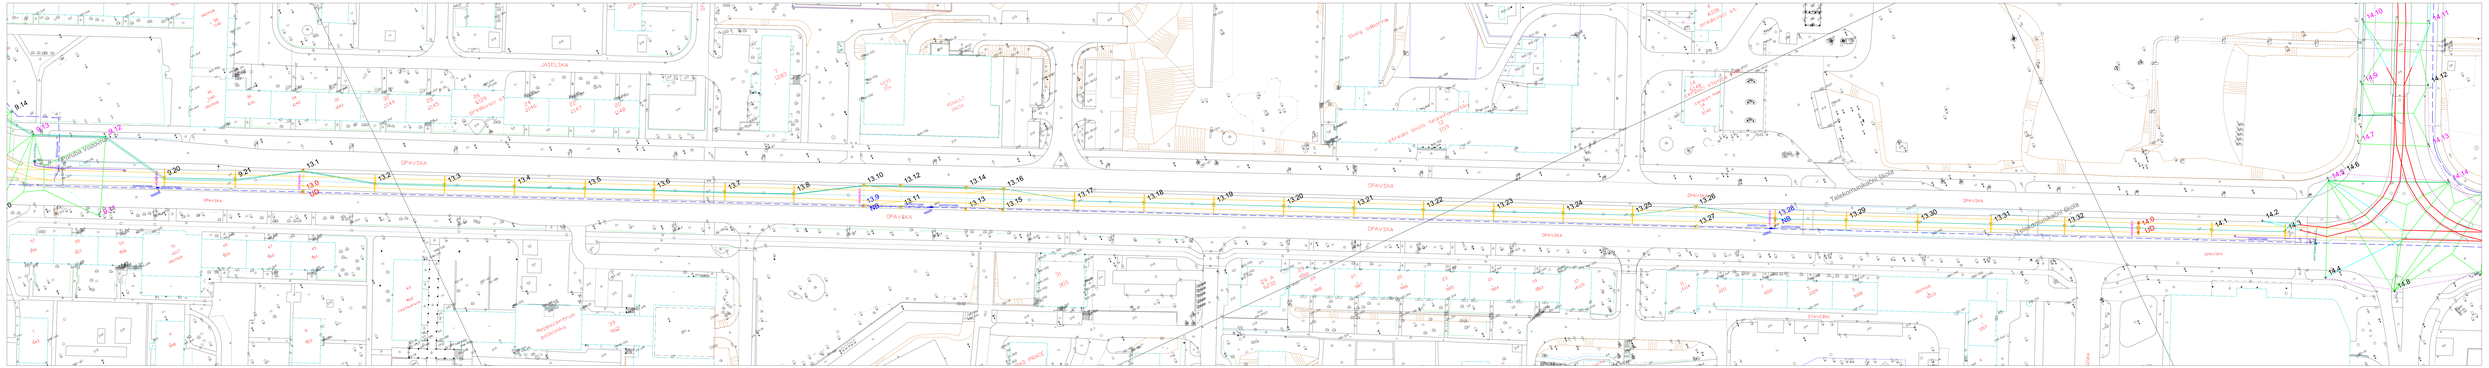
JASELSKÁ
OPAVSKÁ
STAVEBNÍ
Telekomunikační služba
Silnoproudá kabelová trasa
Silnoproudá kabelová trasa
Silnoproudá kabelová trasa