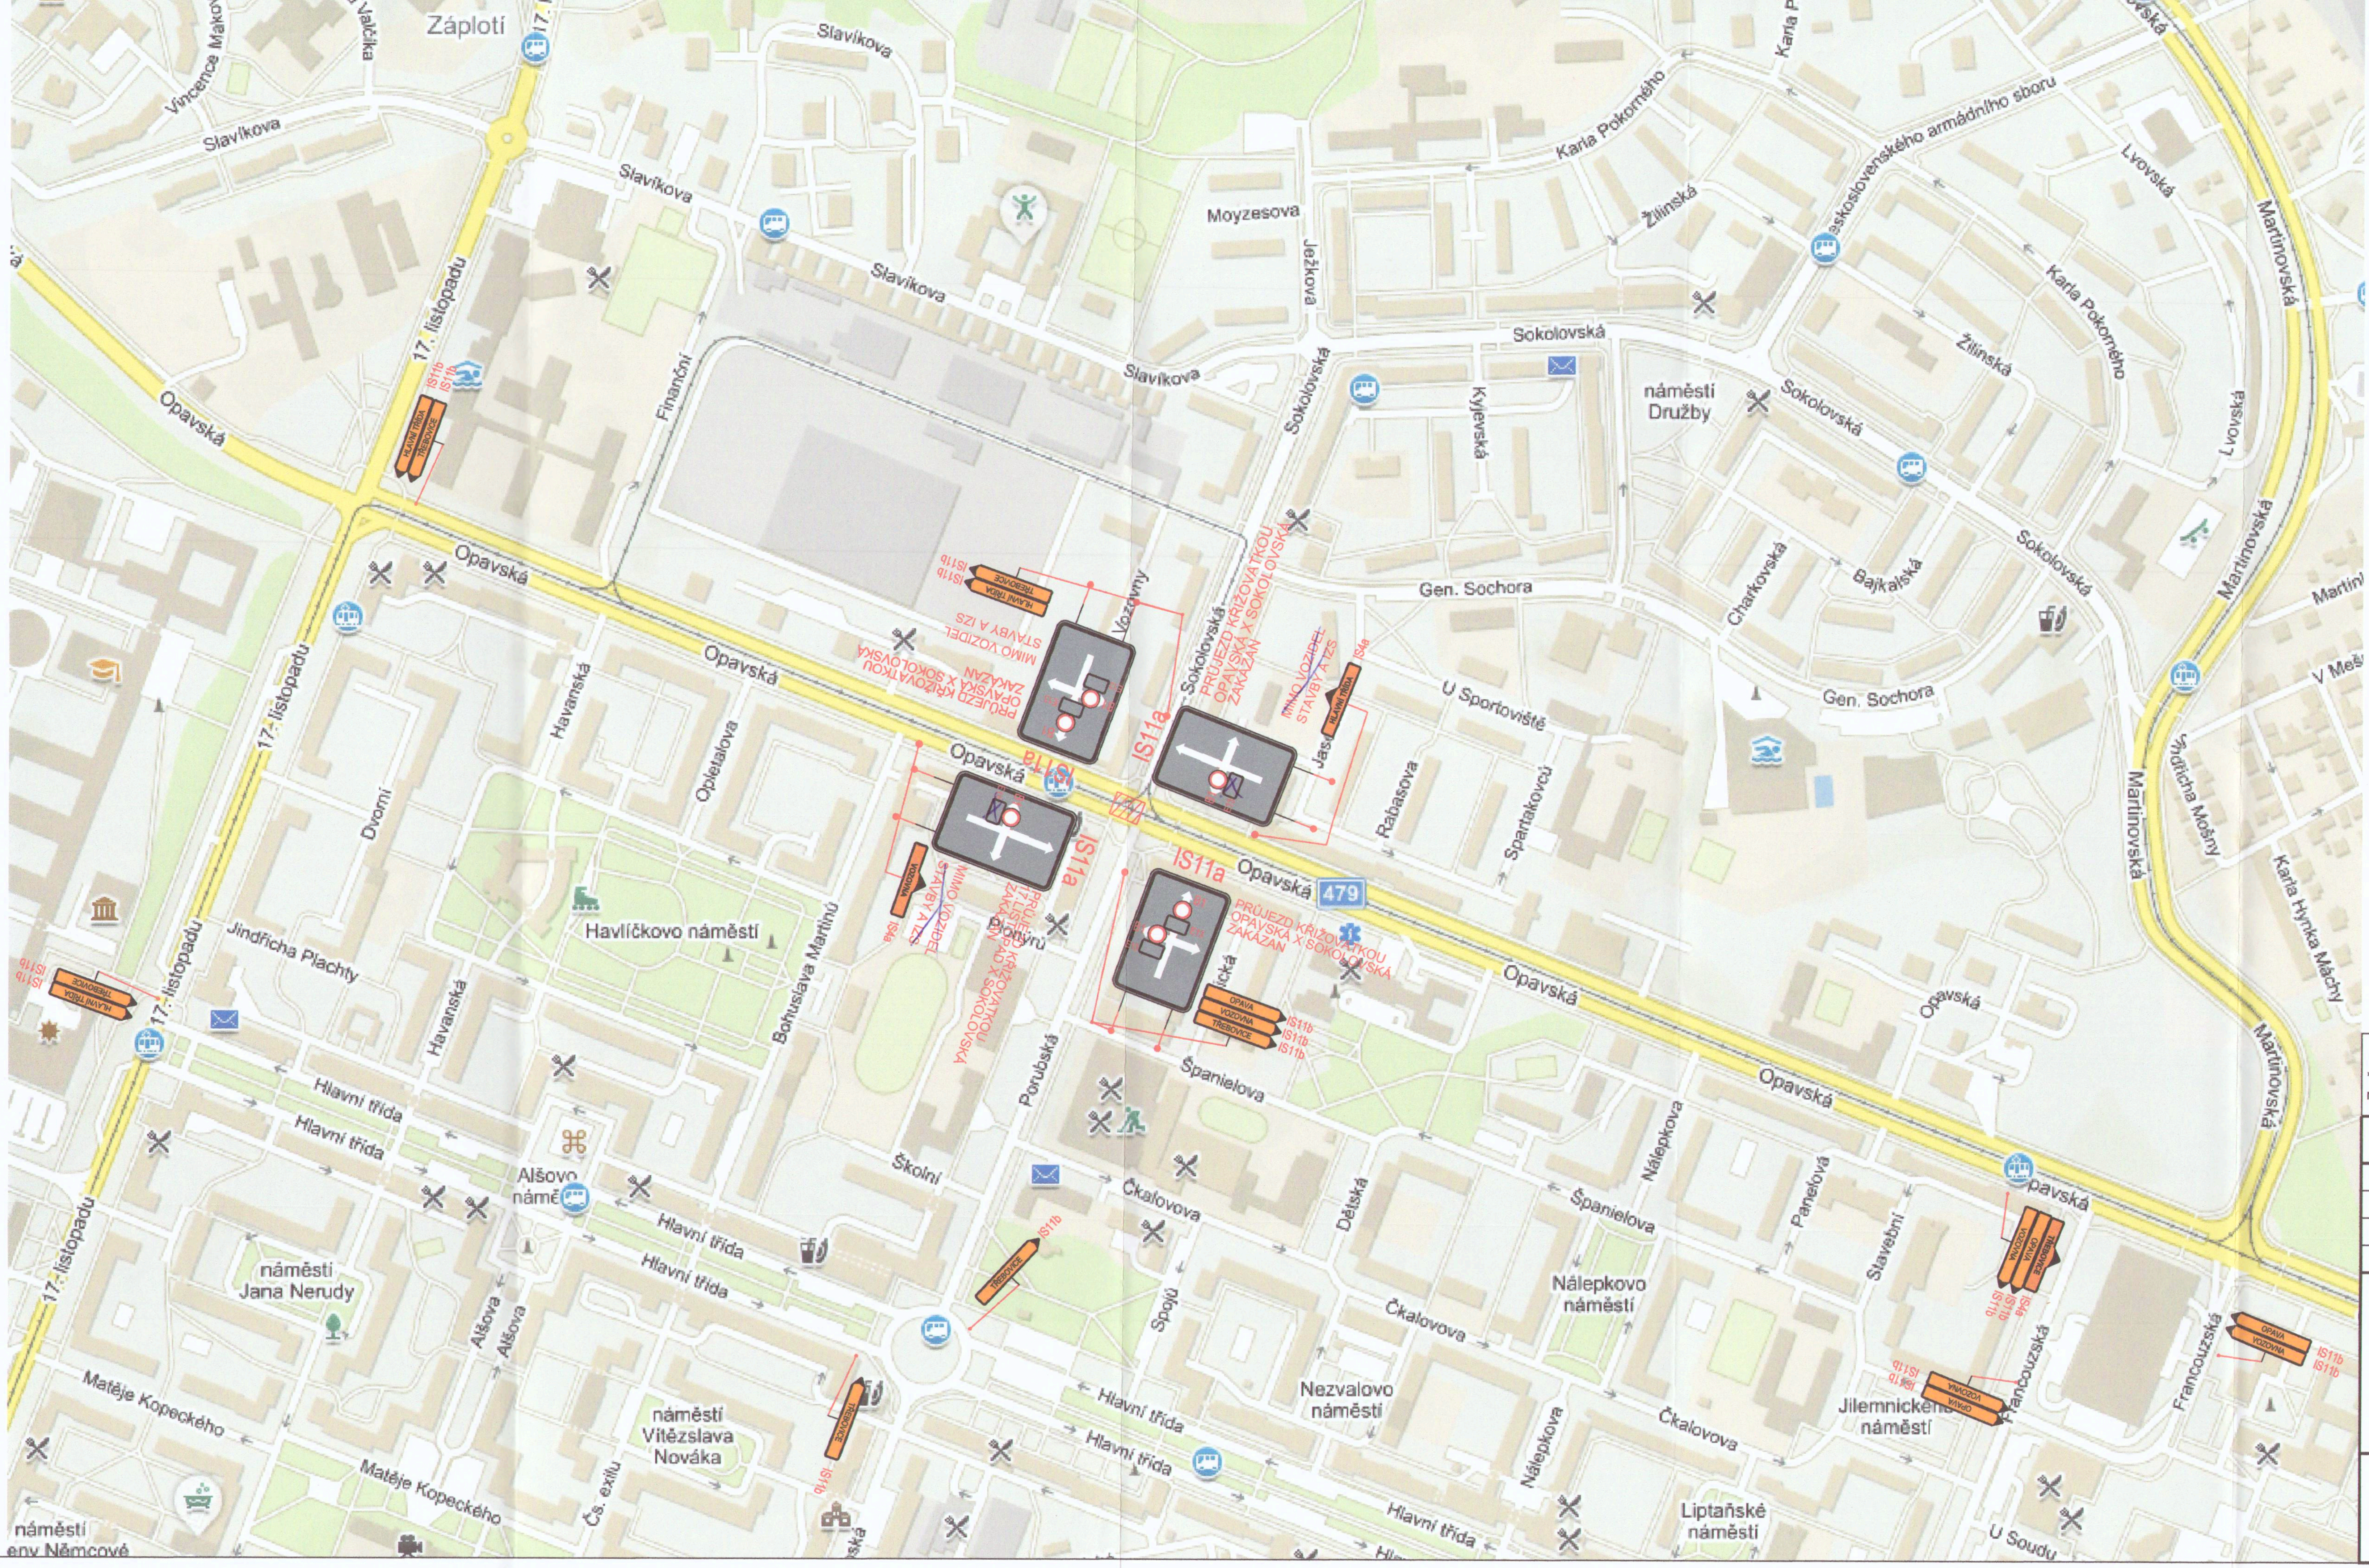

LEGENDA

	STÁVAJÍCÍ TERÉN
	KATASTRÁLNÍ MAPA
	DLAŽBA
	ASFALT
	ZELEŇ

Dopravní podnik Ostrava a.s.
Poděbradova 494/2
702 00 Ostrava, Moravská Ostrava
138

POZN.: V KŘIŽOVATCE OPAVSKÁ X SOKOLOVSKÁ NUTNO UPRAVIT SVĚTELNOU SIGNALIZACI.

23 -09- 2021

Statutární město Ostrava
městský obvod Poruba
Klimkovická 55/28, 708 56 Ostrava-Poruba
IČ 00845 451 DIČ CZ00845 451
OSTRAVA!!!

Stanovisko pracovní skupiny
OŘD při odboru dopravy MMO

SOUHLAS S NAVRŽENÝM DOPRAVNÍM ZNAČENÍM

Policie České republiky
Městské ředitelství policie Ostrava
Dopravní inspektorát
Výstavní 117/55
703 00 OSTRAVA
Odsouhlasená příloha
k č. j. KRPT- 187207/ČJ-2021-070706
pro potřeby: 524/21 z. 13/1497DR
577/21, 78/J z. 361/2000 Sb.
por Mgr. Lubomír POKORNÝ
komisař

Slouží jako podklad
pro stanovení
místní / přechodné úpravy SP

Ostravské komunikace, a.s.

Správa silnic Moravskoslezského kraje

Vyjádření k jen k DZ

Změna	Popis změny	Datum	Vypracoval	Přezkoumal	Schválil

TENTO MATERIÁL JE DUŠEVNÍM VLASTNICTVÍM PROJEKT 2010, S.R.O., RUSKÁ 43, OSTRAVA-VÍTKOVICE, IČO 48391531, A PODLÉHÁ OBCHODNÍMU TAJEMSTVÍ. VLASTNÍK SI VYHRAZUJE S TÍMTO TAJEMSTVÍM NAKLÁDAT A JEHO VYUŽITÍ PODLÉHÁ PÍSEMNÉMU SVOLENÍ A STANOVENÍ PODMÍNEK TAKOVÉHO UŽITÍ.

Vypracoval:	Ing. Petr Nevlud	Č. zakázky:	49 065	Měřítko:
Schválil:	Ing. Bohumír Michal	Stupeň:	DÚR+DSP	1:1500
HIP:	Ing. Jan Ludvík	F A4:	3	
Datum:	09/2021	Kótováno v:	m	

Objednatel: Dopravní podnik Ostrava a.s.
Poděbradova 494/2, 702 00 Ostrava - Moravská Ostrava

Stavba: PJD na ul. Opavská

PROJEKT 2010
Ruská 43, 703 00 Ostrava
Tel.: 596 693 720
E-mail: projekt2010@projekt2010.cz
www.projekt2010.cz
ISO 9001 ISO 14001 OHSAS 18001

Název: DDZ - 2.ETAPA - přehledná situace

Seznam příloh: PRO-10698

Č. výkresu: PRO-10698-E6

Rev.