


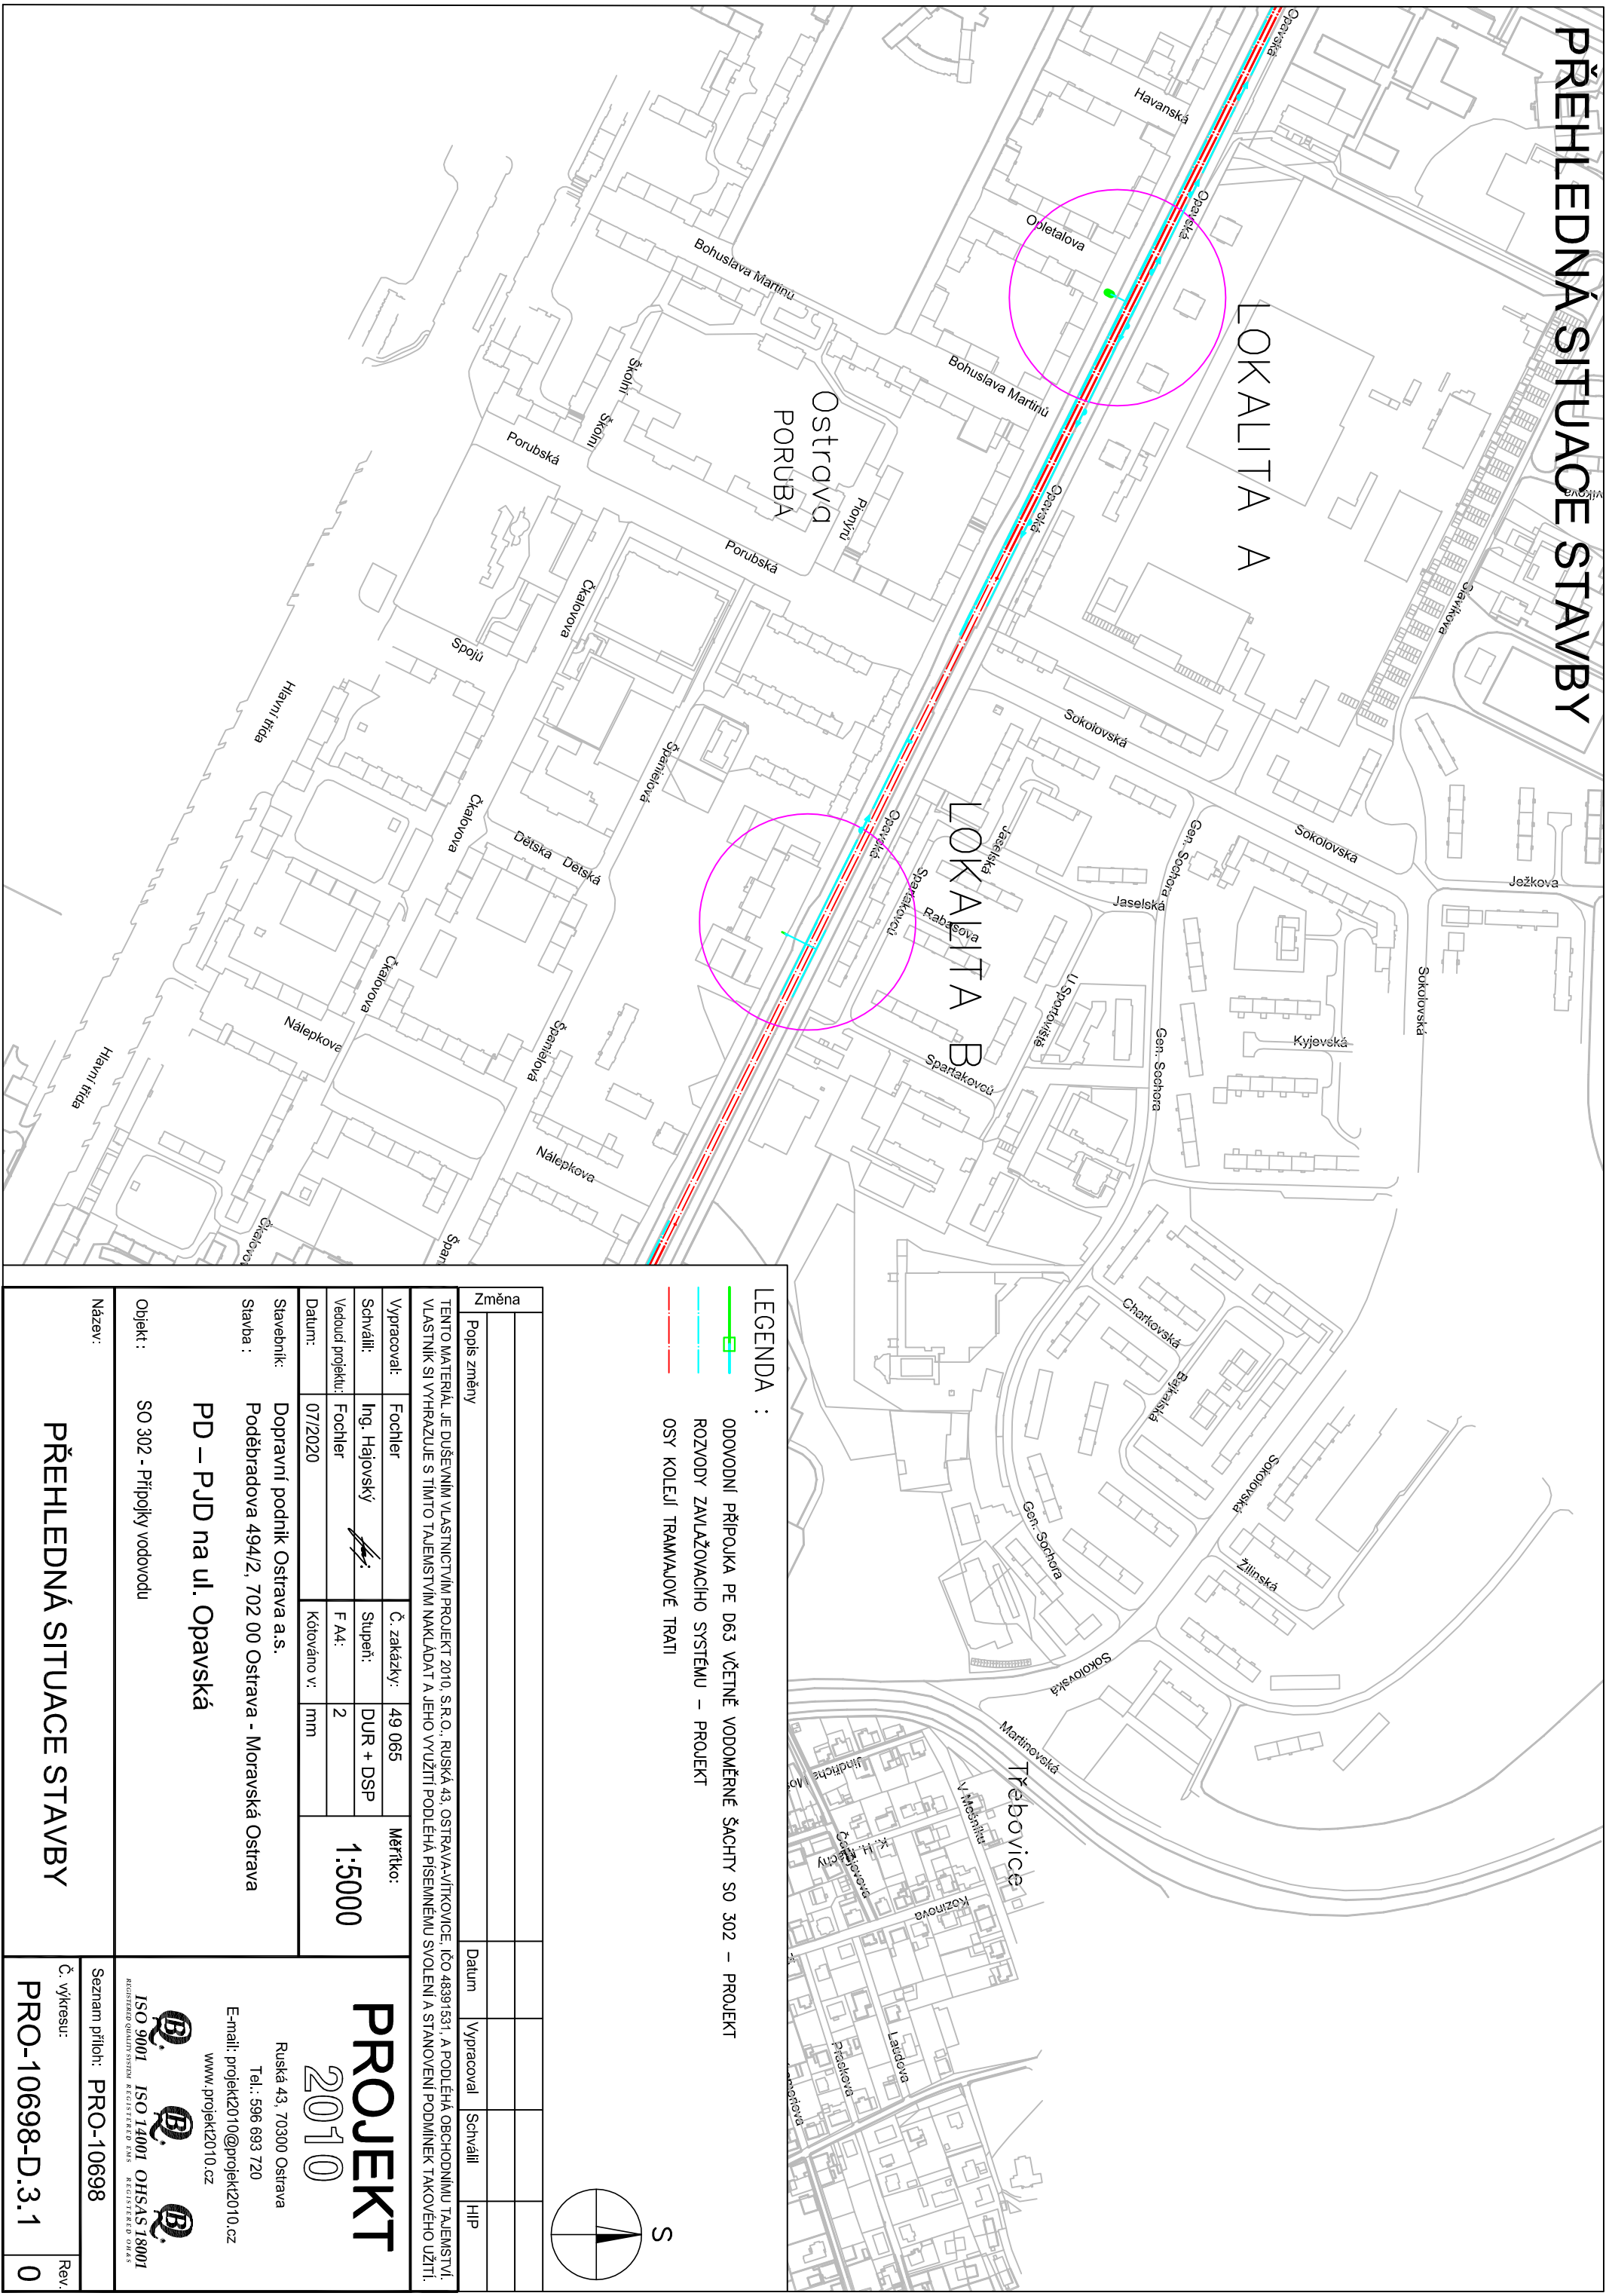


# PŘEHLEDNÁ SITUACE STAVBY



					Změna							
					Popis změny							
					Datum		Vypracoval	Schválil	HIP			
TENTO MATERIÁL JE DUŠEVNÍM VLASTNICTVÍM PROJEKT 2010, S.R.O., RUSKÁ 43, OSTRAVA-VÍTKOVICE, IČO 48391531, A PODLEHÁ OSOCHOONNÍMU TAJEMSTVÍ, VLASTNÍK SI VYHRÁŽUJE S TÍMTO TAJEMSTVÍM NAKLADAT A JEHO VYUŽITÍ PODLEHÁ PÍSEMNÉMU SOUHLASENÍ A STANOVENÍ PODMÍNEK TAKOVÉHO UŽITÍ.												
Vypracoval:		Fochler	Č. zakázky:	49 065	Měřítko:							
Schválil:		Ing. Hajovsky	Slupeň:	DUR + DSP	1:5000							
Vedoucí projektu:		Fochler	F A4:	2								
Datum:		07/2020	Kótováno v:	mm								
Stavebník:		Dopravní podnik Ostrava a.s.										
Stavba :		Poděbradova 494/2, 702 00 Ostrava - Moravská Ostrava										
		PD – PJD na ul. Opavská										
Objekt :		SO 302 - Přípojky vodovodu										
Název:		PŘEHLEDNÁ SITUACE STAVBY										
<div><div>PROJEKT</div><div>2010</div><div>Ruská 43, 70300 Ostrava</div><div>Tel.: 596 693 720</div><div>E-mail: projekt2010@projekt2010.cz</div><div>www.projekt2010.cz</div><div></div><div>ISO 9001 ISO 14001 OHSAS 18001</div><div>REGISTERED QUALITY SYSTEM REGISTERED EMS REGISTERED OHSAS</div></div>												
Seznam příloh:		PRO-10698										
Č. výkresu:		PRO-10698-D.3.1									Rev.	0