




PŘÍČNÝ ŘEZ V POLI M1:50

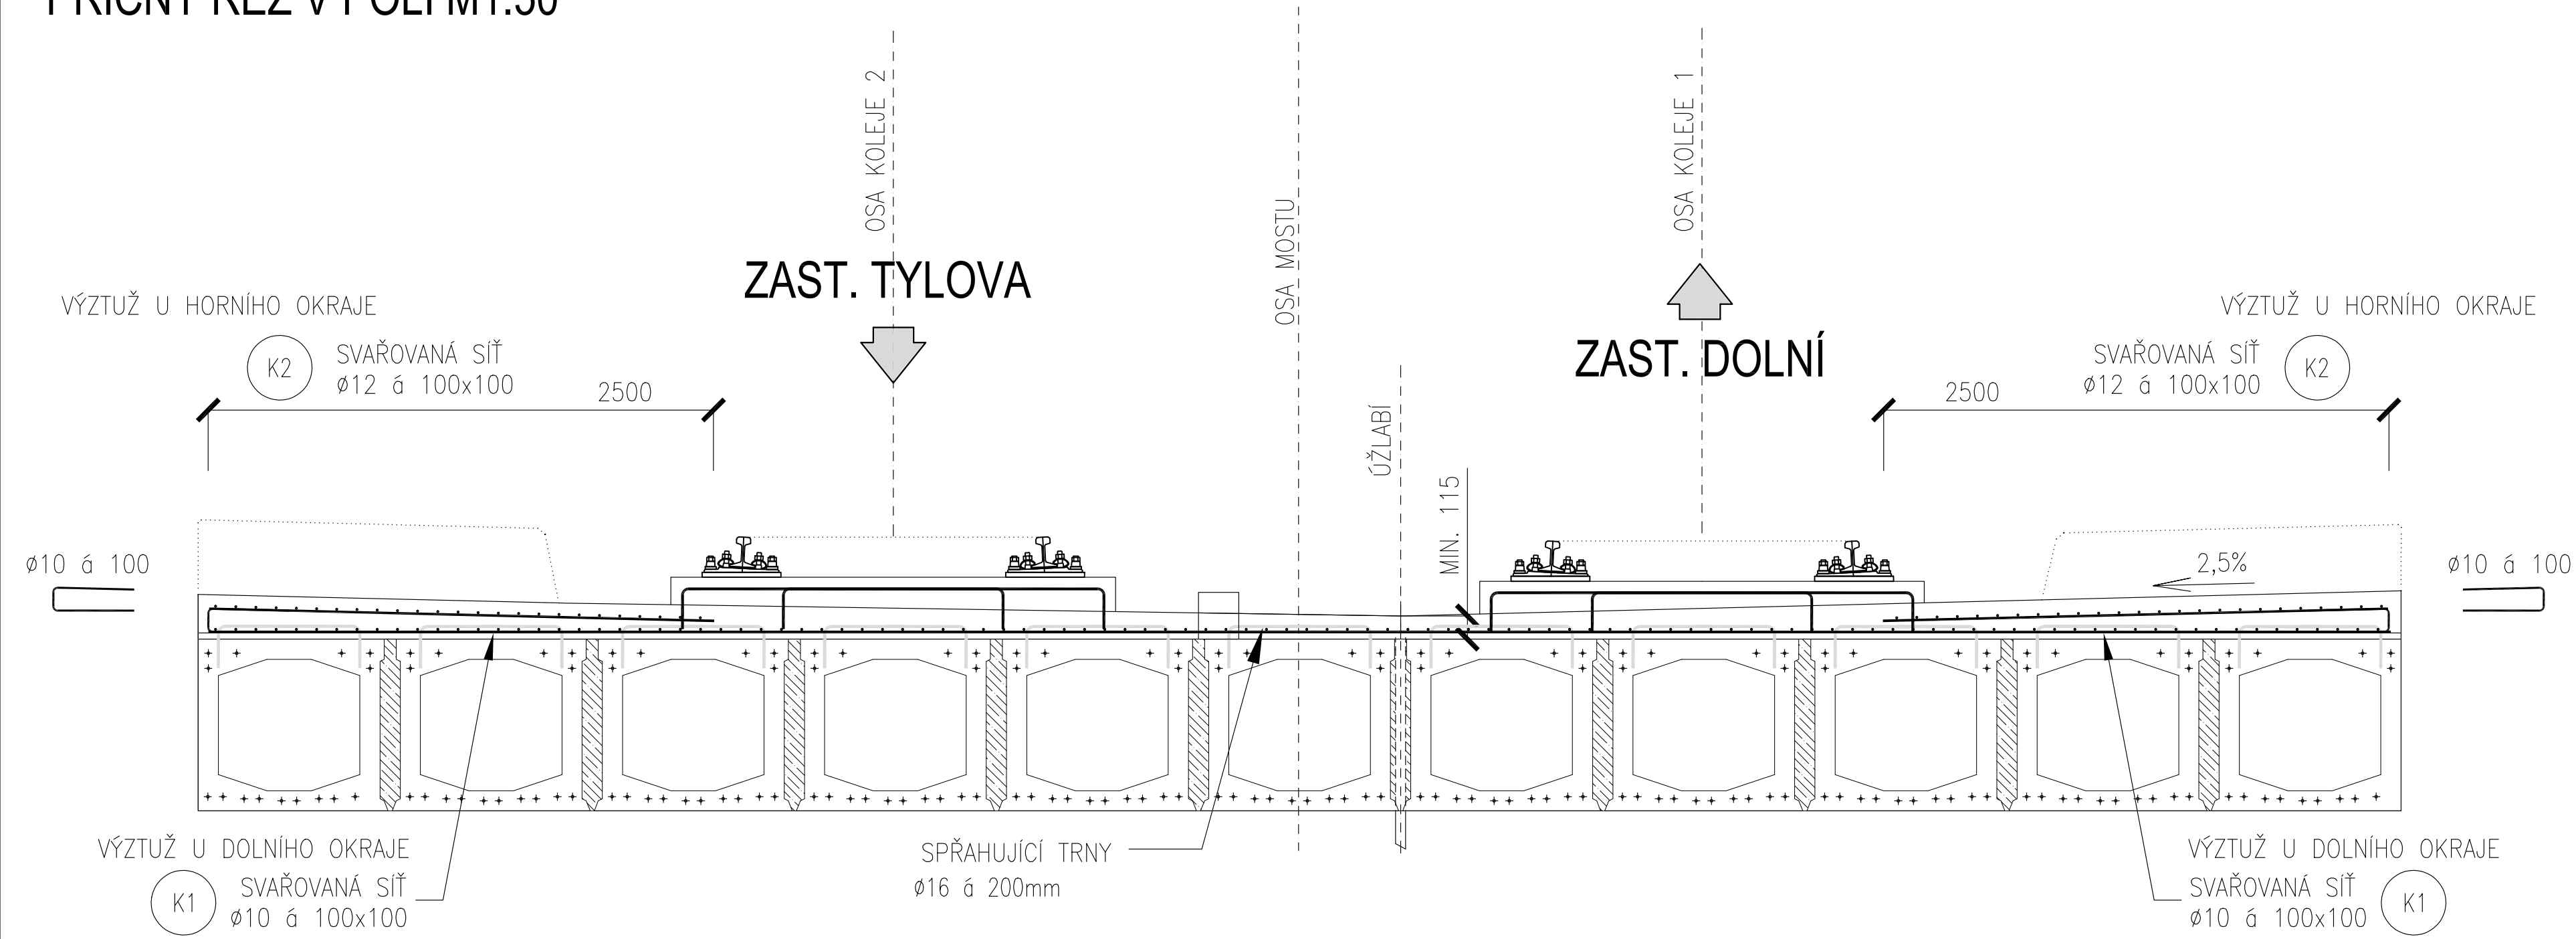


DETAIL SPŘAŽENÍ M1:50

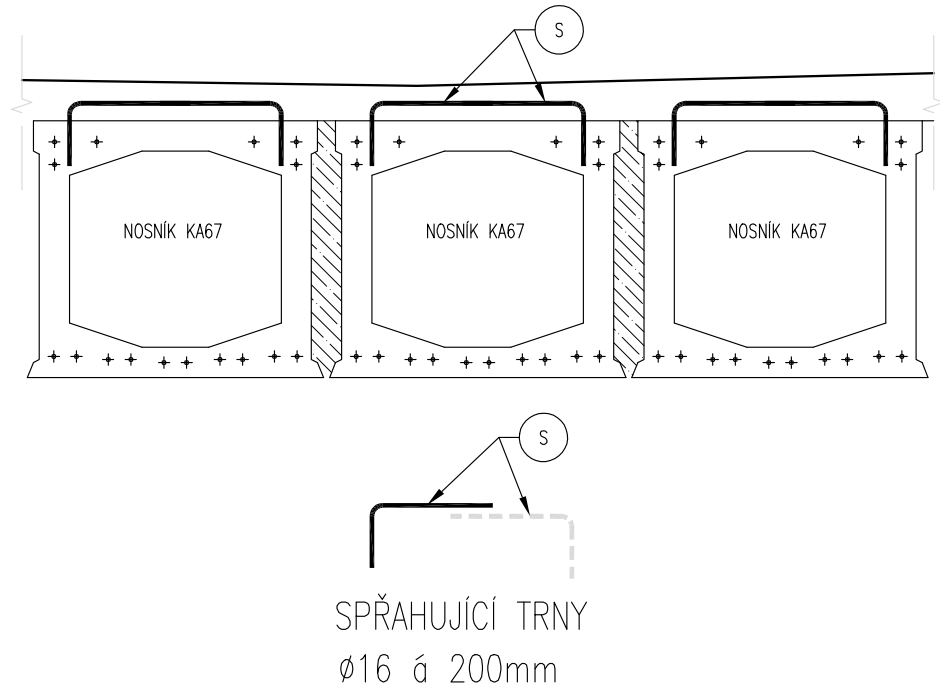

DETAIL VÝZTUŽE ŽB BLOKU M1:50

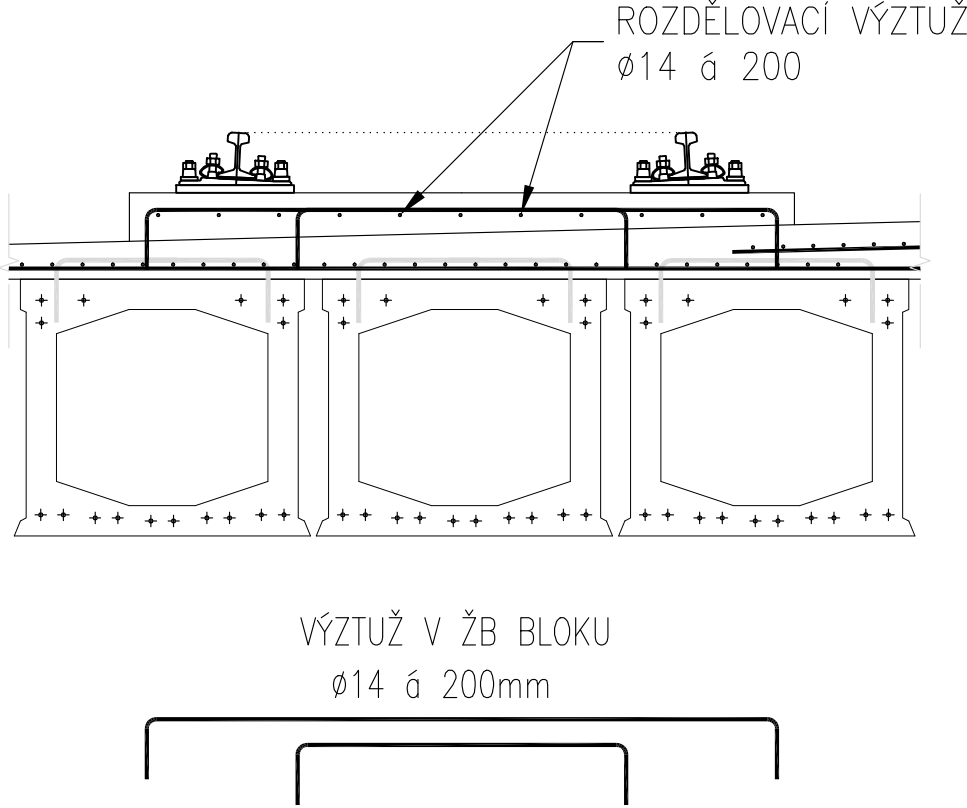

PŘÍČNÝ ŘEZ NAD PILÍŘEM M1:50

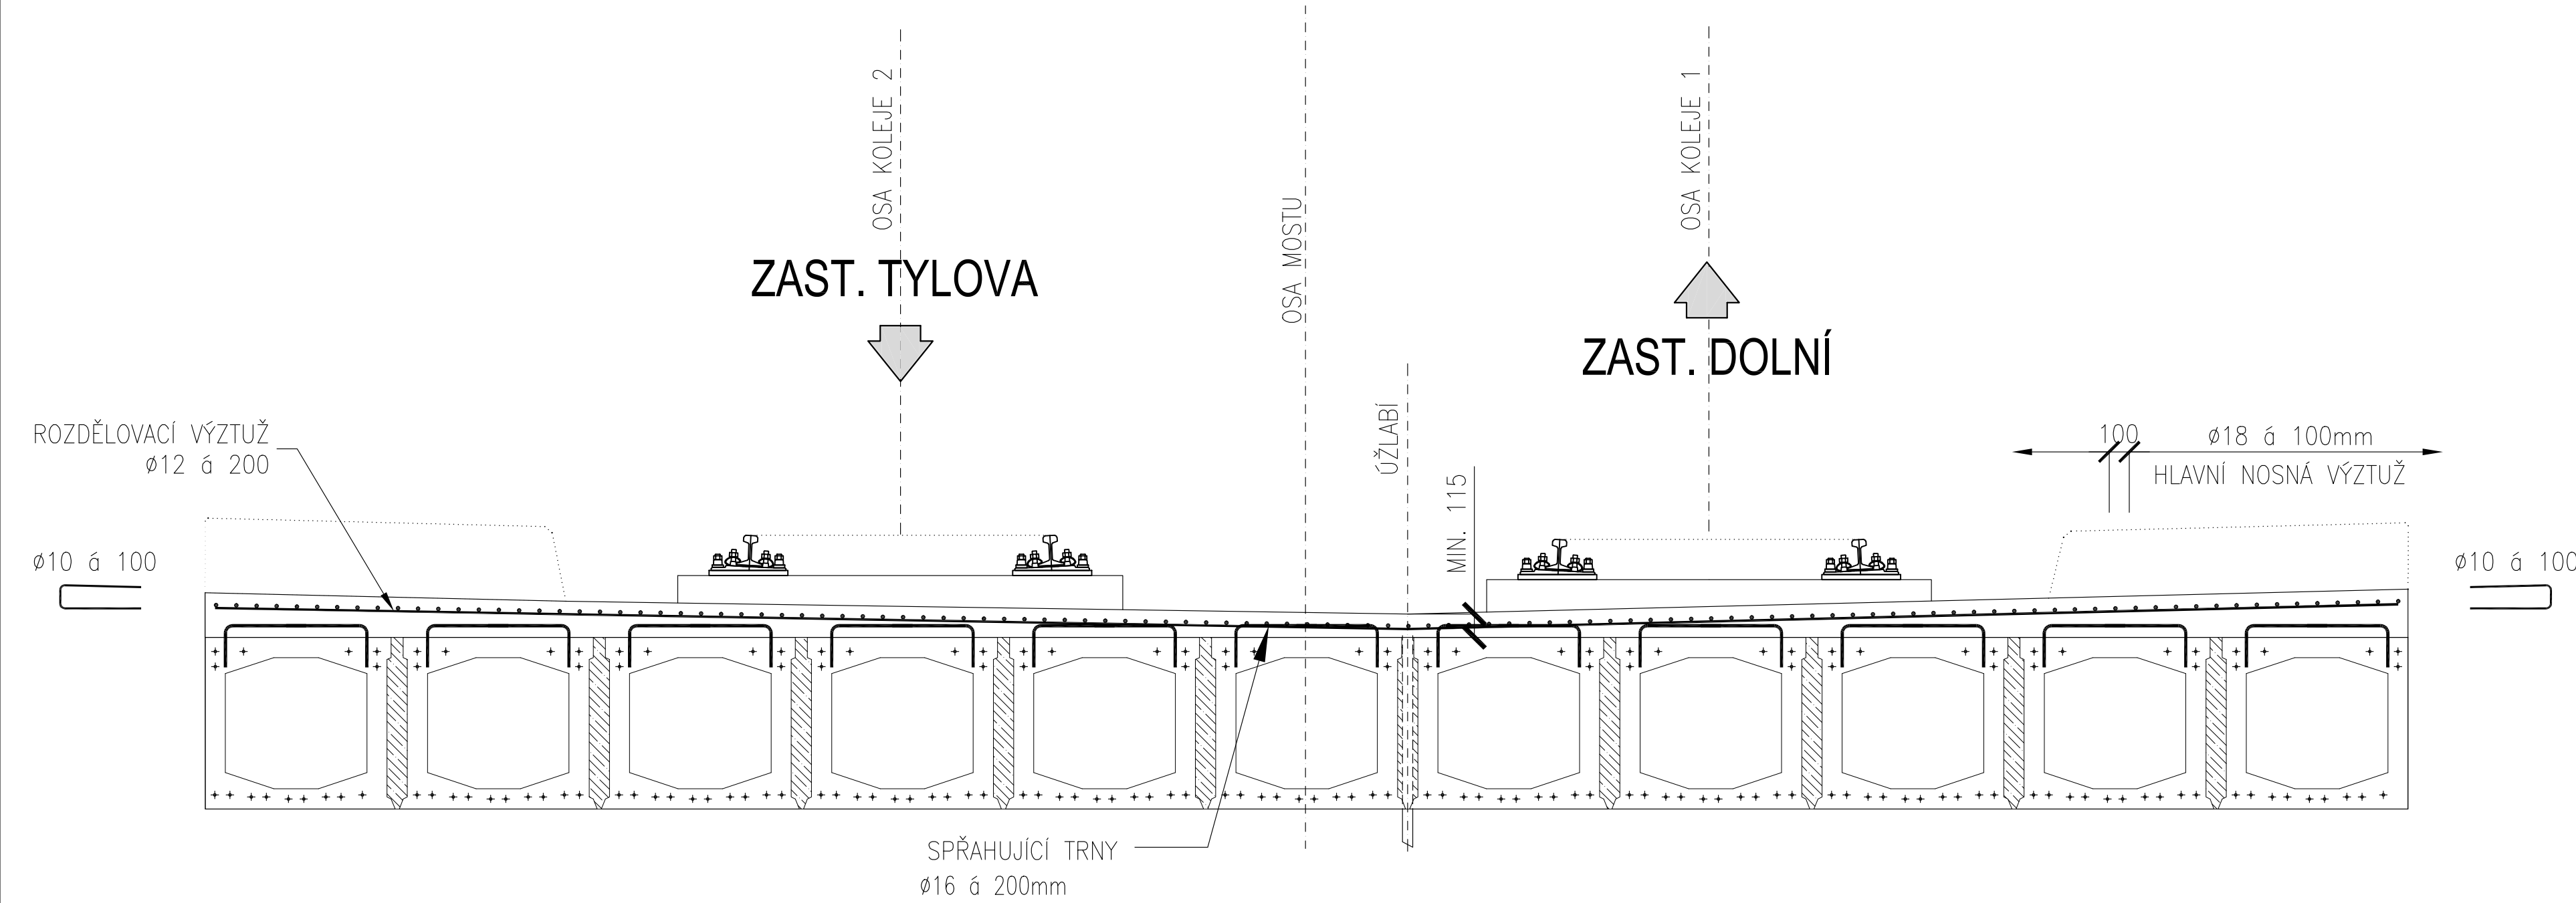

POZNÁMKY:

- SPŘAŽUJÍCÍ VÝZTUŽ Ø16mm/B500B
- VLEPIT DO VÝVRTU Ø18mm hl. 150mm
- SPŘAŽUJÍCÍ TRNY ZALÍT NESMRŠTIVOU KOTEVNÍ ZÁLIVKOU A SVAŘIT NA STYKU V MIN. DÉLCE 5cm

BETONY DLE ČSN EN 206 A TKP 18:  
C30/37 XF1 SPŘAŽUJÍCÍ DESKA

BETONÁŘSKÁ VÝZTUŽ:  
OCEL B500B

ZMĚNA VÝKRESU:				
Č. ZMĚNY	PŘEDMĚT ZMĚNY	ZMĚNU PROVEDL	PODPIS	DATUM ZMĚNY
1				
2				
3				

SO 201

SOUŘADNICOVÝ SYSTÉM: JTSK VÝŠKOVÝ SYSTÉM: B.p.v.			E - STAVEBNÍ ČÁST	
VEDOUCÍ PROJEKTANT - HIP	ING. KAREL KUBZA	<i>Karel Kubza</i>		
ZODPOVĚDNÝ PROJEKTANT	ING. KAREL KUBZA	<i>Karel Kubza</i>		
VYPRACOVAL	ING. JAKUB VÁŠEK	<i>Jakub Vášek</i>		
KONTROLOVAL	ING. MARTINA PAPESCHOVÁ	<i>Martina Papeschová</i>		
KRAJ, MĚÚ, ObÚ	MORAVSKOSLEZSKÝ KRAJ, OSTRAVA			
OBJEDNATEL	DOPRAVNÍ PODNIK OSTRAVA a.s., Poděbradova 494/2, 702 00 Ostrava			
NÁZEV AKCE:	REKONSTRUKCE MOSTU NA UL. PLZEŇSKÁ PŘES UL. VÝŠKOVICKÁ		DATUM	8/2019
NÁZEV OBJEKTU:	REKONSTRUKCE TRAMVAJOVÉHO MOSTU		FORMÁT	8xA4
NÁZEV VÝKRESU:	PODKLAD PRO VÝZTUŽ SPŘAŽUJÍCÍ DESKY		MĚŘÍTKO	1:1:50
			STUPEŇ	DSP+PDPS
			ZAK. ČÍSLO	170055
			Č. SOUPRAVY	08