

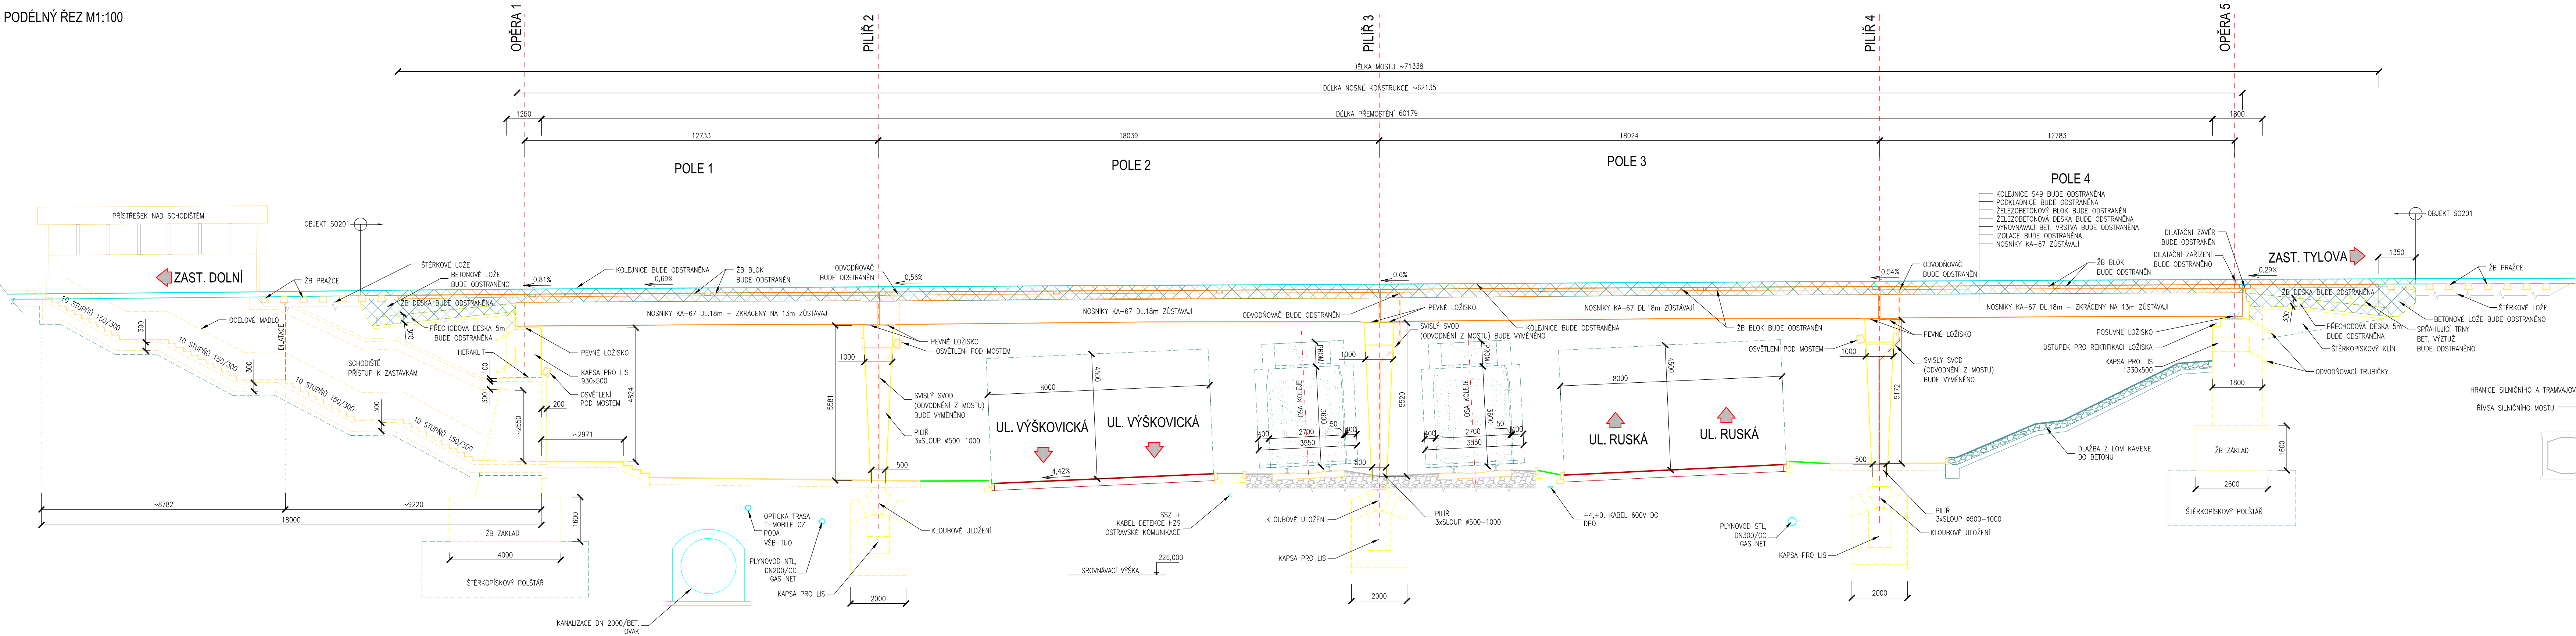


PODÉLNÝ ŘEZ M1:100

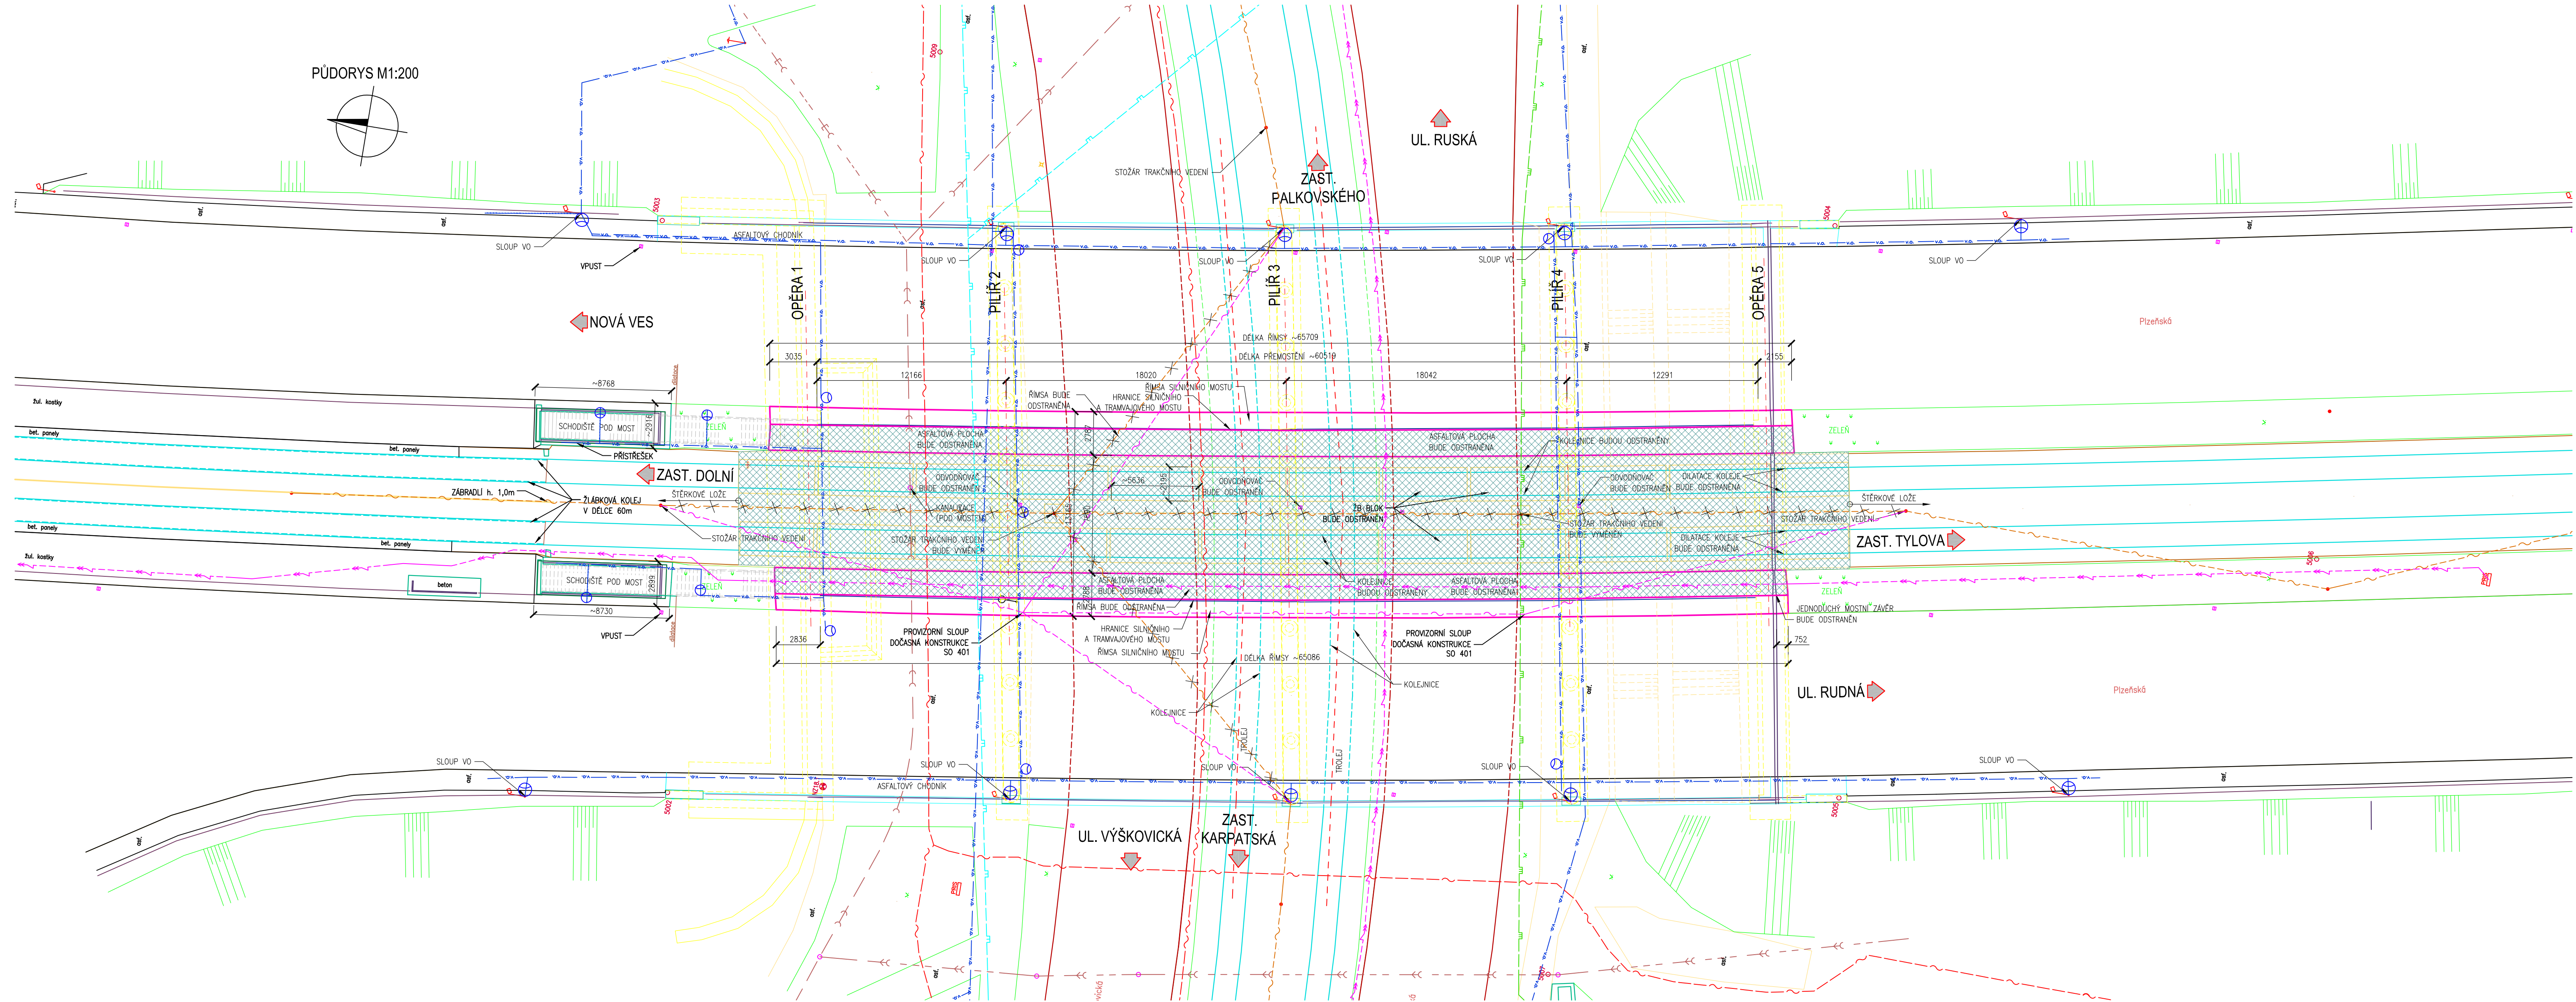

PRÍČNÝ ŘEZ M1:50

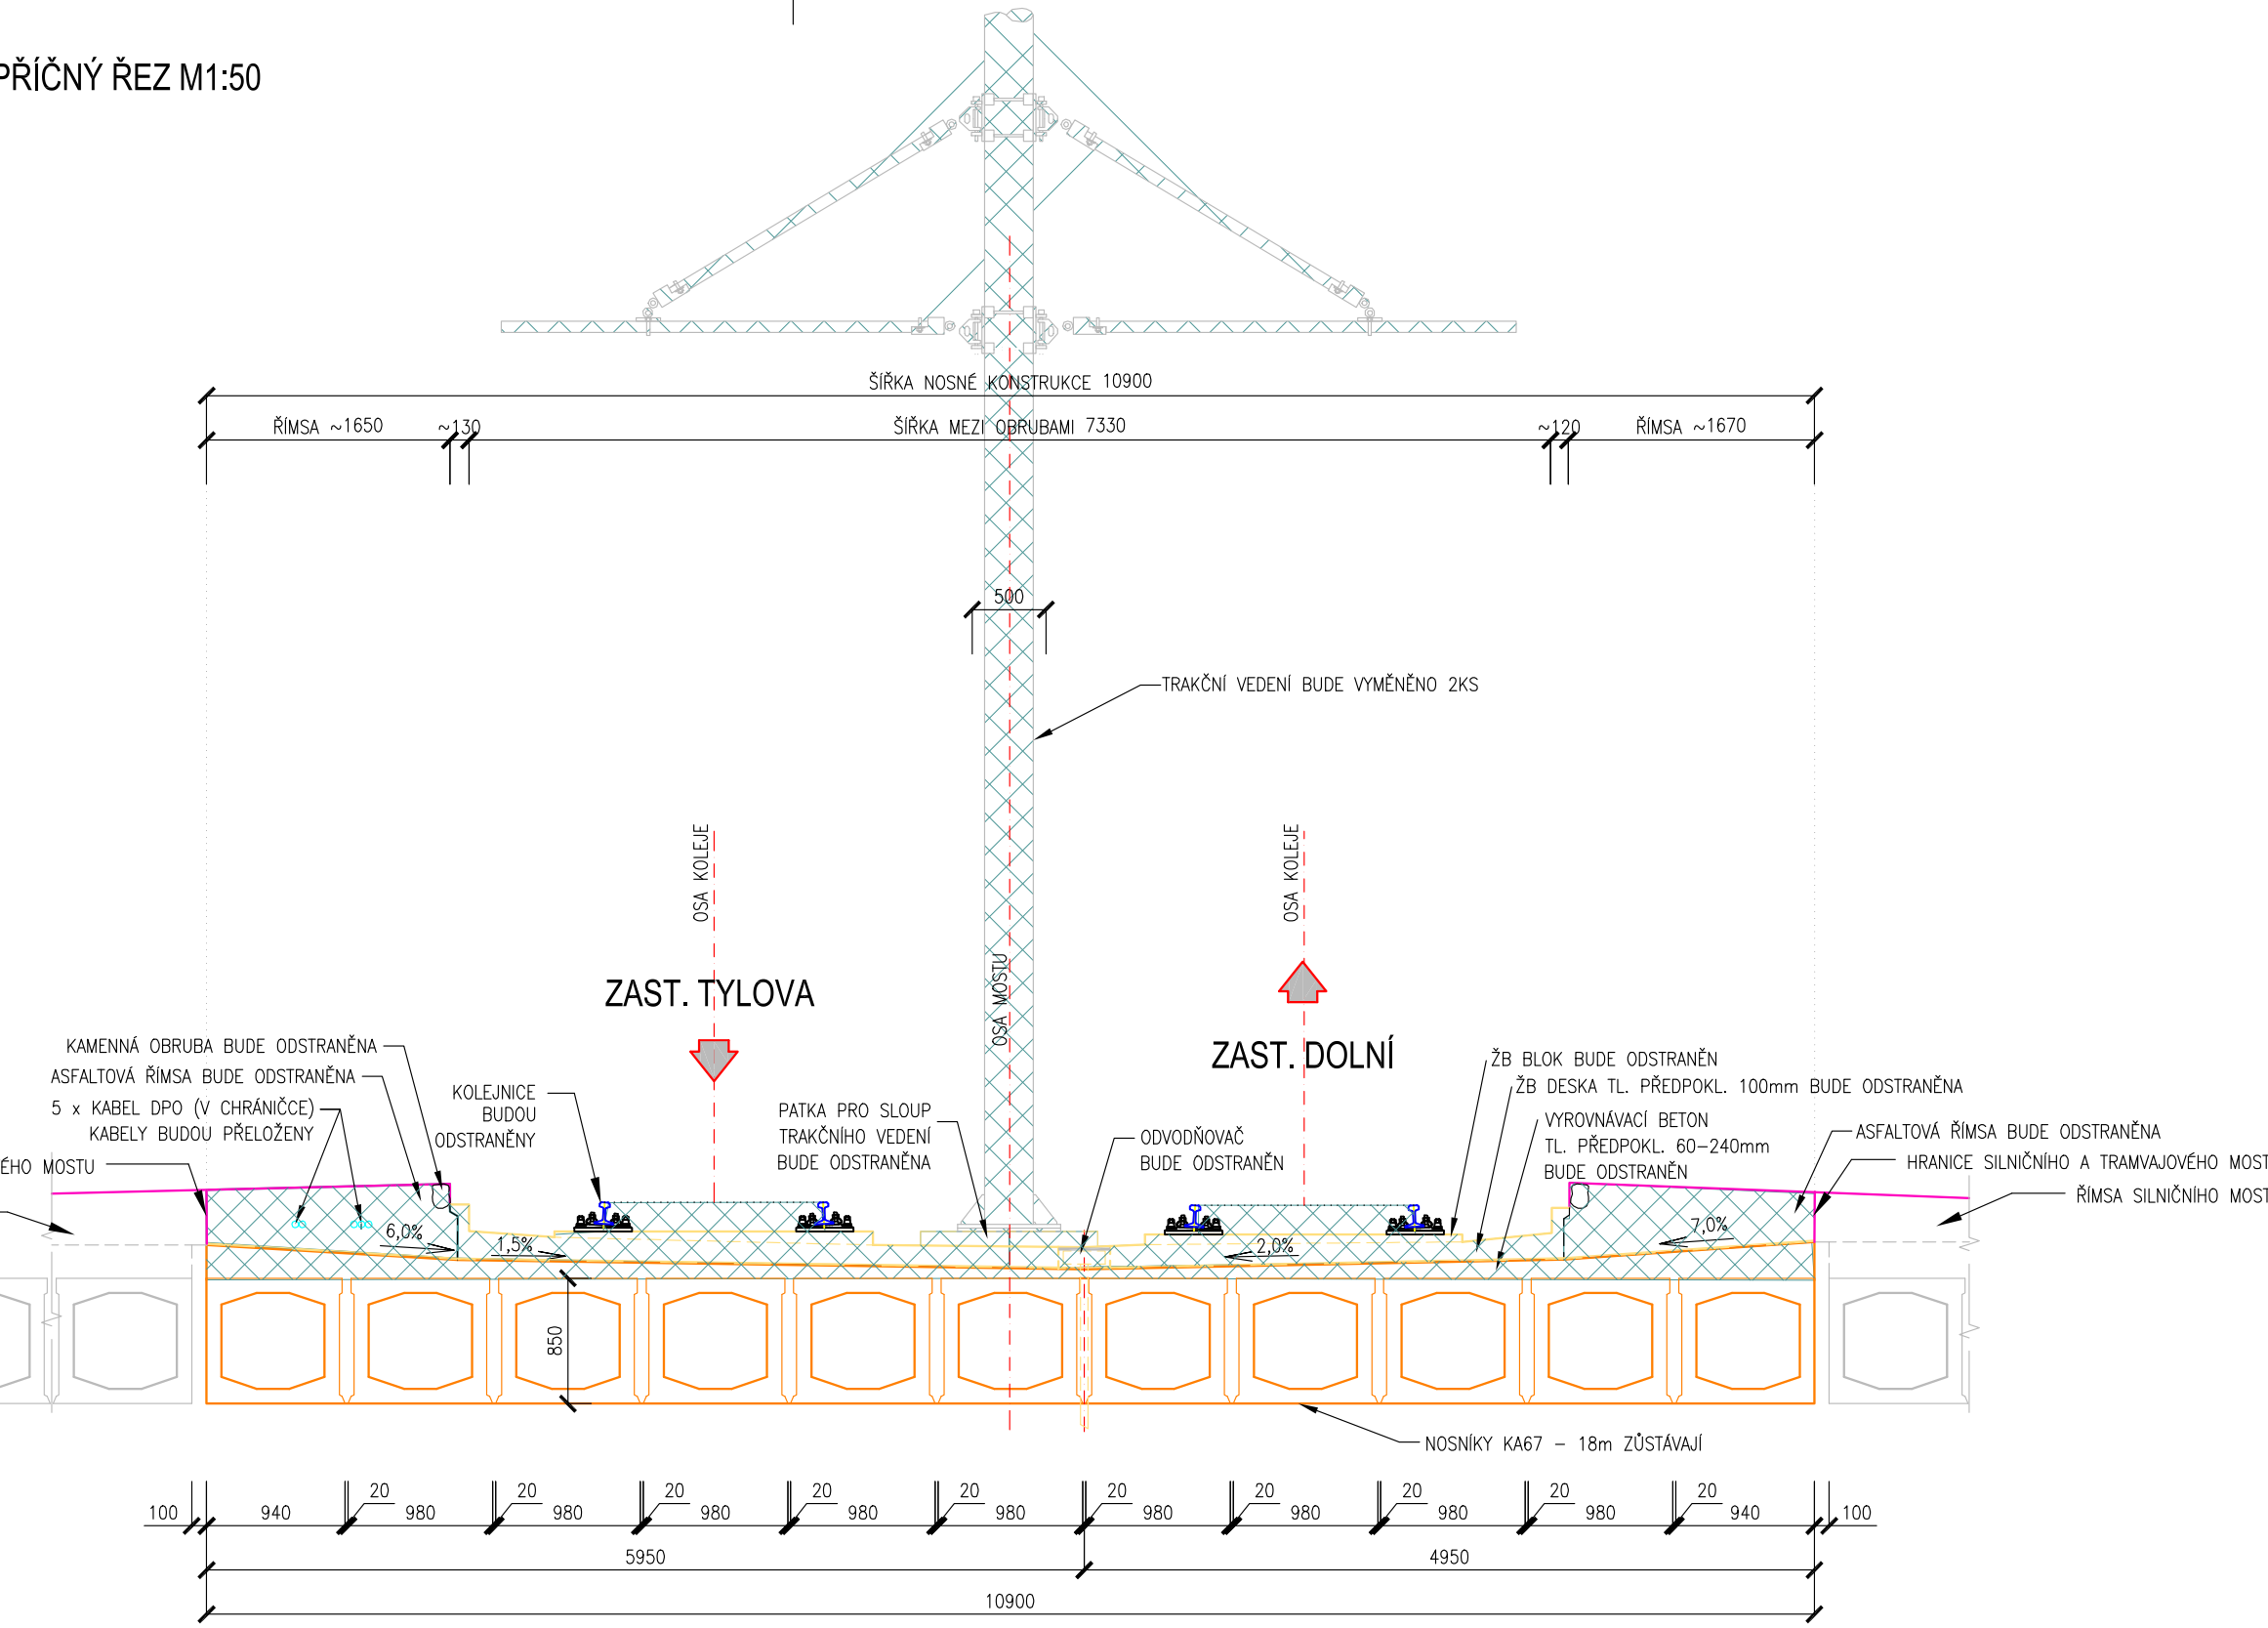

LEGENDA:

- VĚŠKOVÉ OSLAVENÍ
- KANALIZACE
- KANALIZACE DN 2000 BET
- KANALIZACE DN 400 BET
- OPTICKÁ TRASA
- SS2 = DETEKCE KOS
- PLYNOVOD NTL DN200/OC
- PLYNOVOD STL DN200/OC
- TELSONOVÁ VÝMĚNA KABELŮ
- SPRÁVCE OSTRAVSKÉ KOMUNIKACE
- MNO SPRÁVCE DOK
- SPRÁVCE DOK
- SPRÁVCE T-MOBILE CZ
- SPRÁVCE POKA
- SPRÁVCE OSTRAVSKÉ KOMUNIKACE
- SPRÁVCE GAS NET
- SPRÁVCE GAS NET
- SPRÁVCE DOK
- SPRÁVCE DOK

POZNÁMKY:

- PŘED PROVÁZENÍM BOURACÍCH PRACÍ MUSÍ BYT PŘELOŽENY A OCHRÁNĚNY VŠECHNY DOTČENÉ INŽENÝRSKÉ SÍTĚ, PODLE POŽADAVKŮ SPRÁVŮ.
- VÝMĚNA TRAKČNÍCH SLOUPŮ JE SOUČÁSTÍ OBJEKTU SO 602 – TRAMVAJOVÉ TROLEJOVÉ VEDENÍ
- PŘELOŽKA TRAKČNÍHO VEDENÍ JE SOUČÁSTÍ SO 402 – PŘELOŽKA TRAKČNÍCH TRAMVAJOVÝCH KABELŮ
- PŘELOŽKA KABELU OVANĚTJE SOUČÁSTÍ SO 401 – DOČASNÁ PŘELOŽKA KABELU OVANĚT
- OBOUBRÁNÍ ZÁVĚRNÝCH ZÍDEK BUDE PROVEDENO PO ÚROVNĚNÍ ULOŽNÉHO PRAHU
- OBOUBRÁNÍ VÝMĚNY MOSTU A SPRÁVČI DESKY MUSÍ BYT PROVEDENO PŘED ZVEDÁNÍM NOSNÉ KONSTRUKCE
- BĚHEM BOURACÍCH PRACÍ NESMÍ DOJÍT K POŠKOZENÍ TYČOVÝCH PREFABRIKÁTŮ VZHLÉDEM K JEJICH PŘEDPĚTÍ

ZMĚNA VÝKRESU:

Č. ZMĚNY	PŘEDMĚT ZMĚNY	ZMĚNU PROVEDL.	PODPIS	DATUM ZMĚNY
1				
2				
3				

SO 201

SOUŘADNICOVÝ SYSTÉM: JTSK

VÝŠKOVÝ SYSTÉM: B.p.v.

VEDOUcí PROJEKTANT - HP	ING. KAREL KUBZA	ING. KAREL KUBZA	ING. KAREL KUBZA	DATUM	8/2019
ZODPOVĚDNÝ PROJEKTANT	ING. KAREL KUBZA	ING. KAREL KUBZA	ING. KAREL KUBZA	FORMÁT	A3
VYPRACOVAL	ING. JAKUB VAŠEK	ING. JAKUB VAŠEK	ING. JAKUB VAŠEK	MEŘITKO	1:200, 1:100, 1:50
KONTROLOVAL	ING. MARTINA PAPERŠOVÁ	ING. MARTINA PAPERŠOVÁ	ING. MARTINA PAPERŠOVÁ	STUPEŇ	DSP+POPIS
KRAJ, MĚÚ, OKÚ	MORAVSKOSLEZSKÝ KRAJ, OSTRAVA	MORAVSKOSLEZSKÝ KRAJ, OSTRAVA	MORAVSKOSLEZSKÝ KRAJ, OSTRAVA	ZAK. ČÍSLO	170055
OBJEDNATEL	DOPRAVNÍ PODNIK OSTRAVA a.s., Podřbrázová 494/2, 702 00 Ostrava	DOPRAVNÍ PODNIK OSTRAVA a.s., Podřbrázová 494/2, 702 00 Ostrava	DOPRAVNÍ PODNIK OSTRAVA a.s., Podřbrázová 494/2, 702 00 Ostrava	Č. VÝKRESU	06
NÁZEV AKCE:	REKONSTRUKCE MOSTU NA UL. PLZEŇSKÁ PŘES UL. VÝŠKOVICKÁ				
NÁZEV OBJEKTU:	REKONSTRUKCE TRAMVAJOVÉHO MOSTU				
NÁZEV VÝKRESU:	BOURACÍ PRÁCE				