



CHARAKTERISTICKÝ PŘÍČNÝ ŘEZ - 1  
KM 2,305

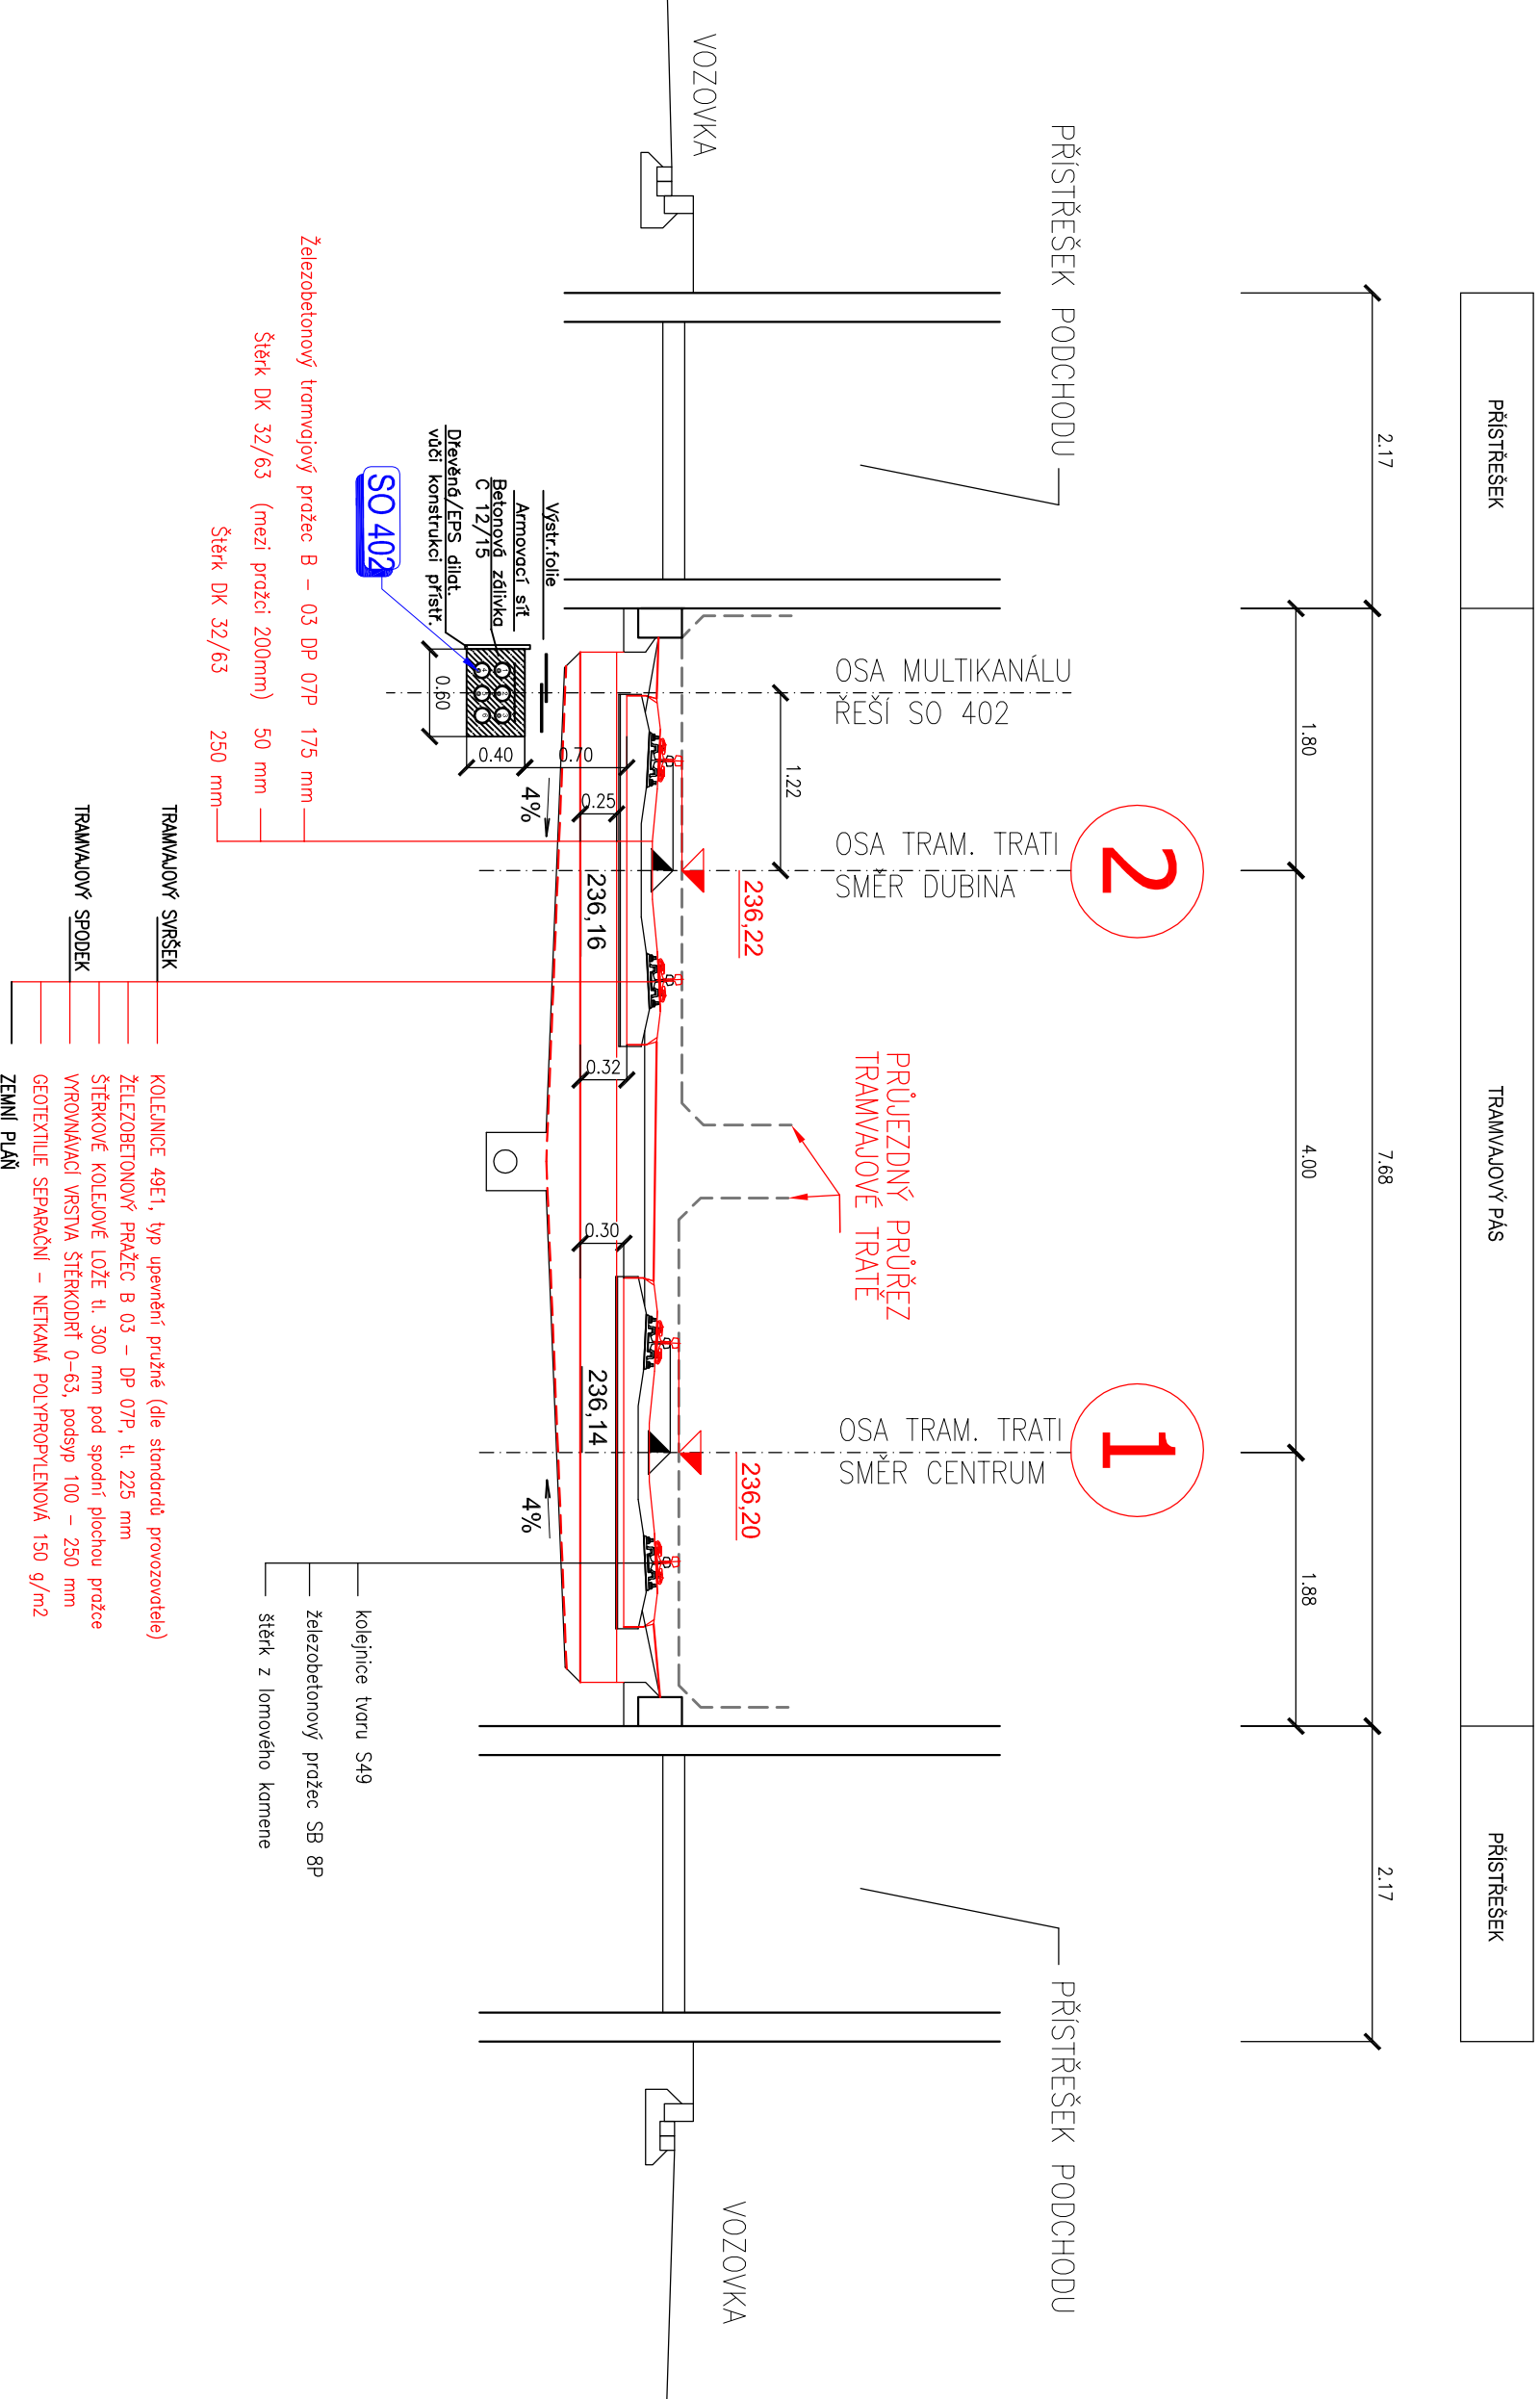

CHARAKTERISTICKÝ PŘÍČNÝ ŘEZ - 2  
KM 2,363

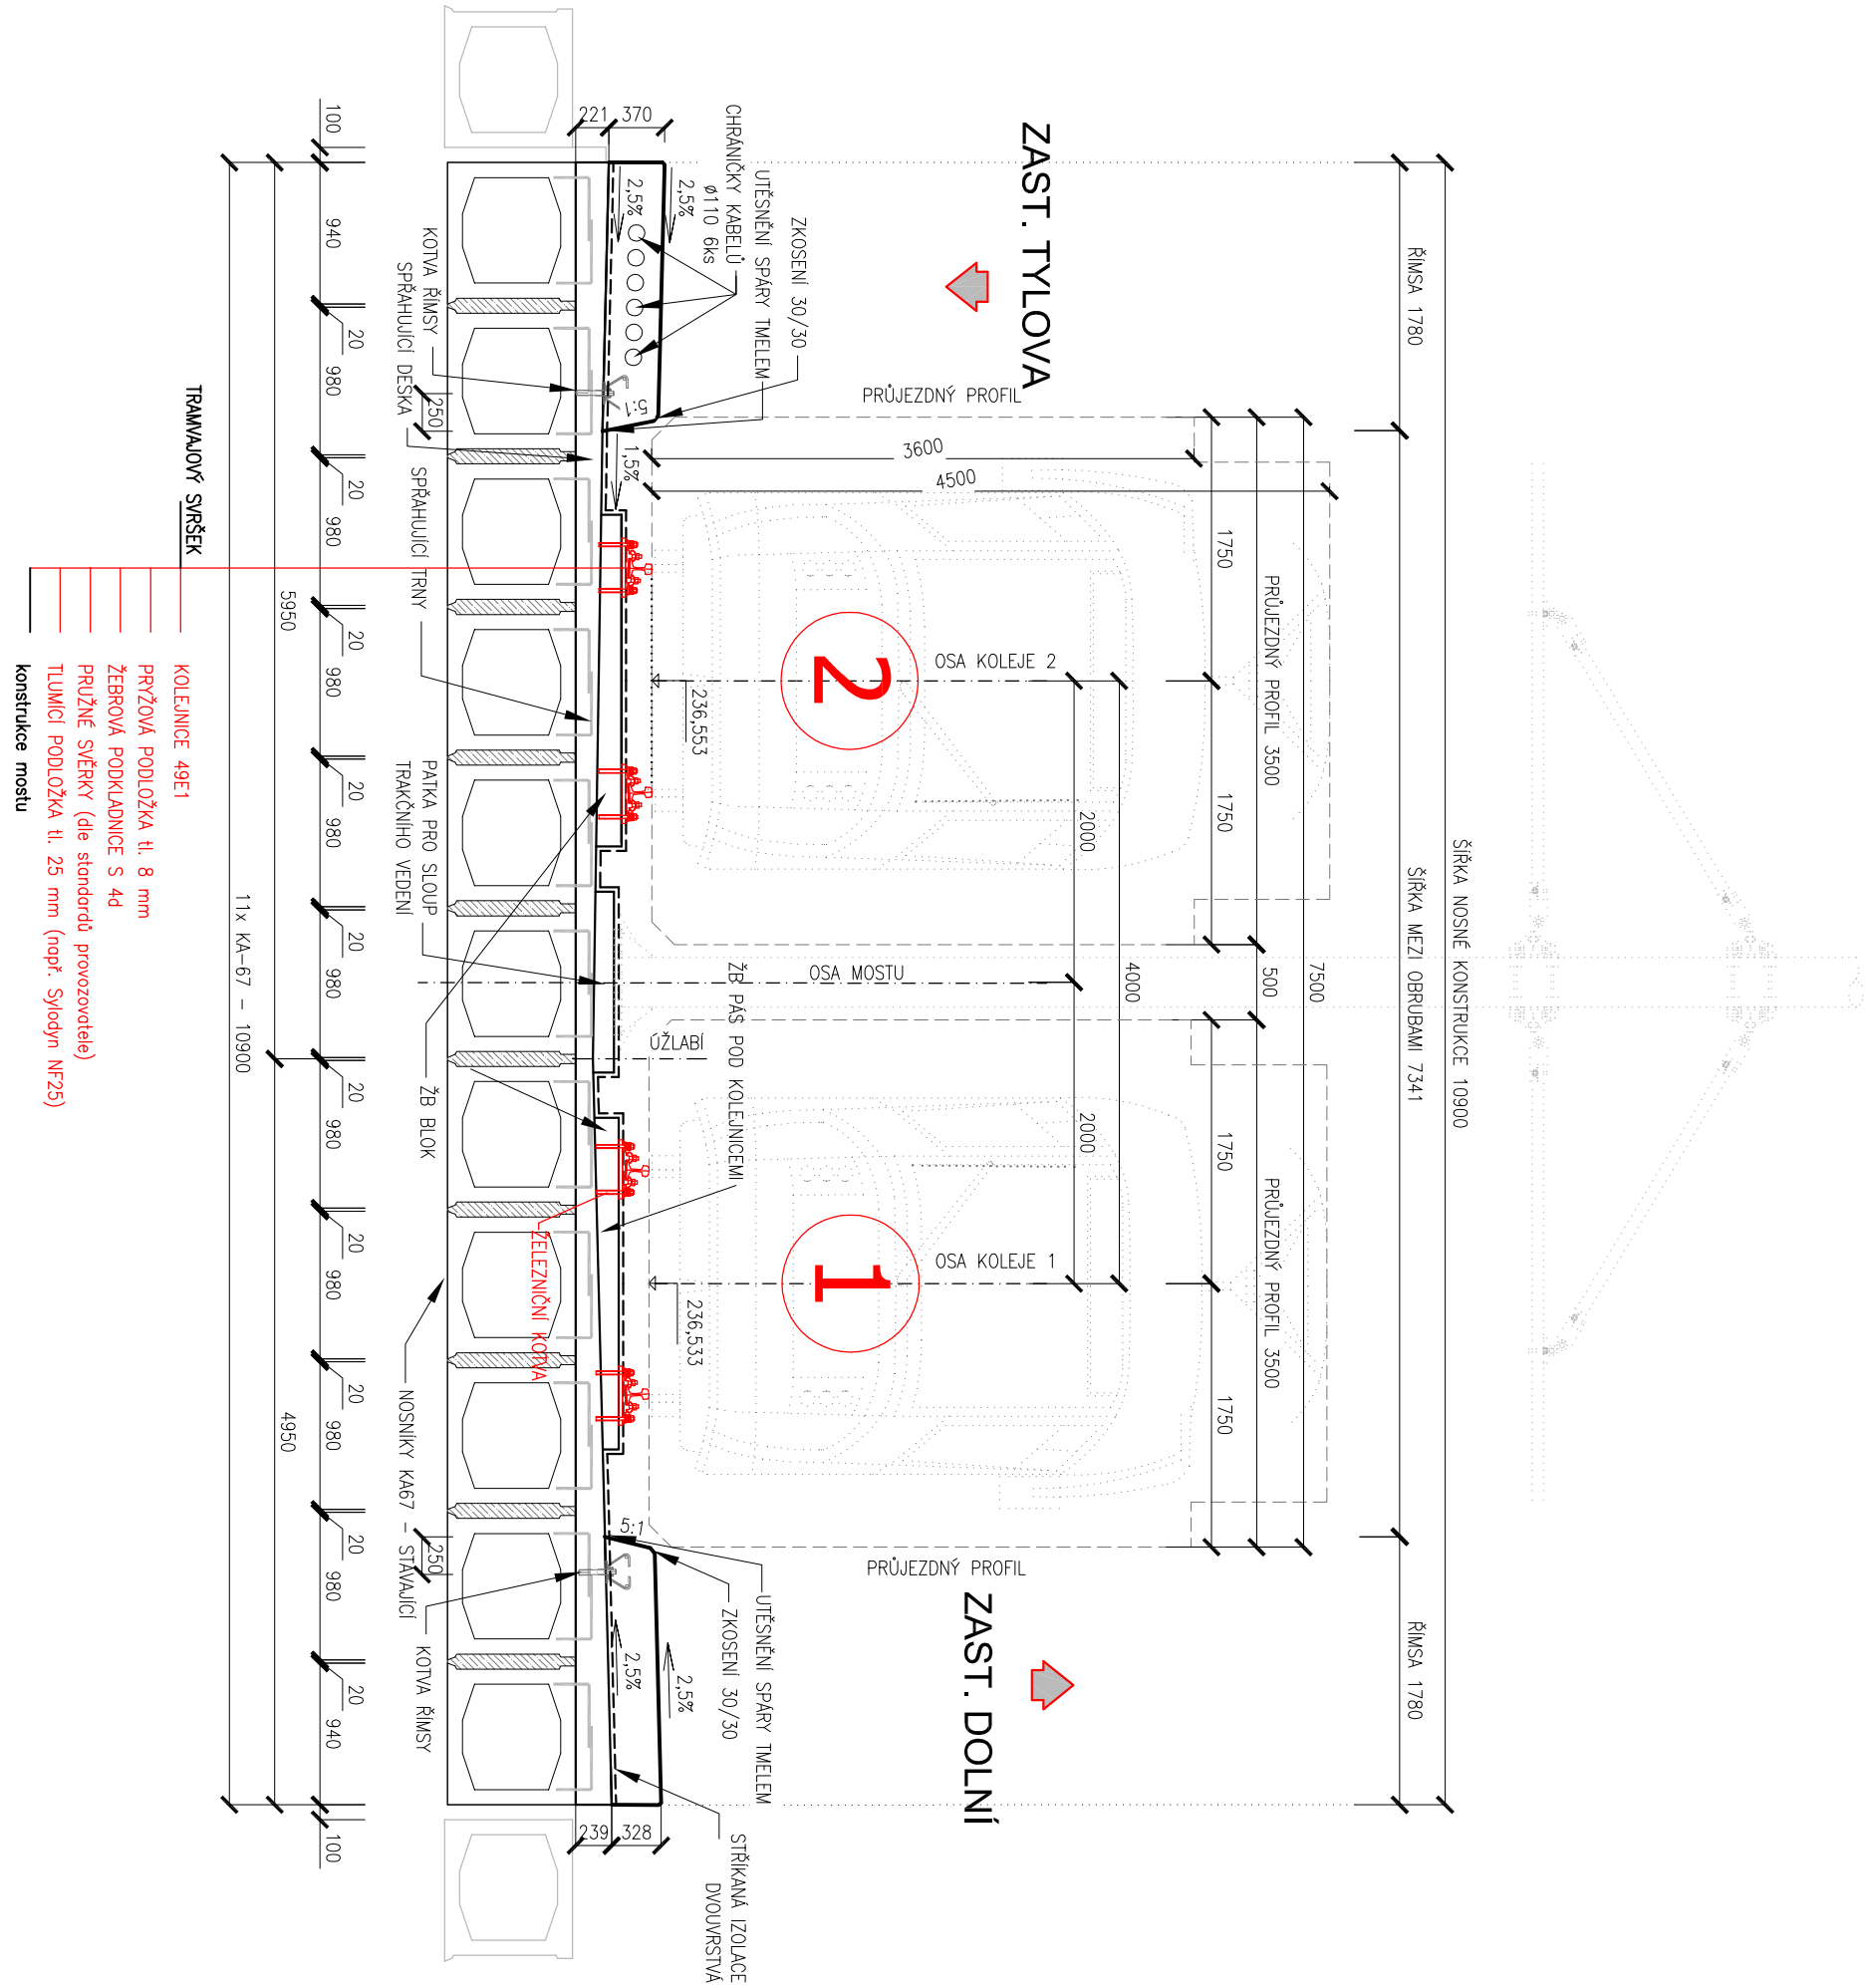




