


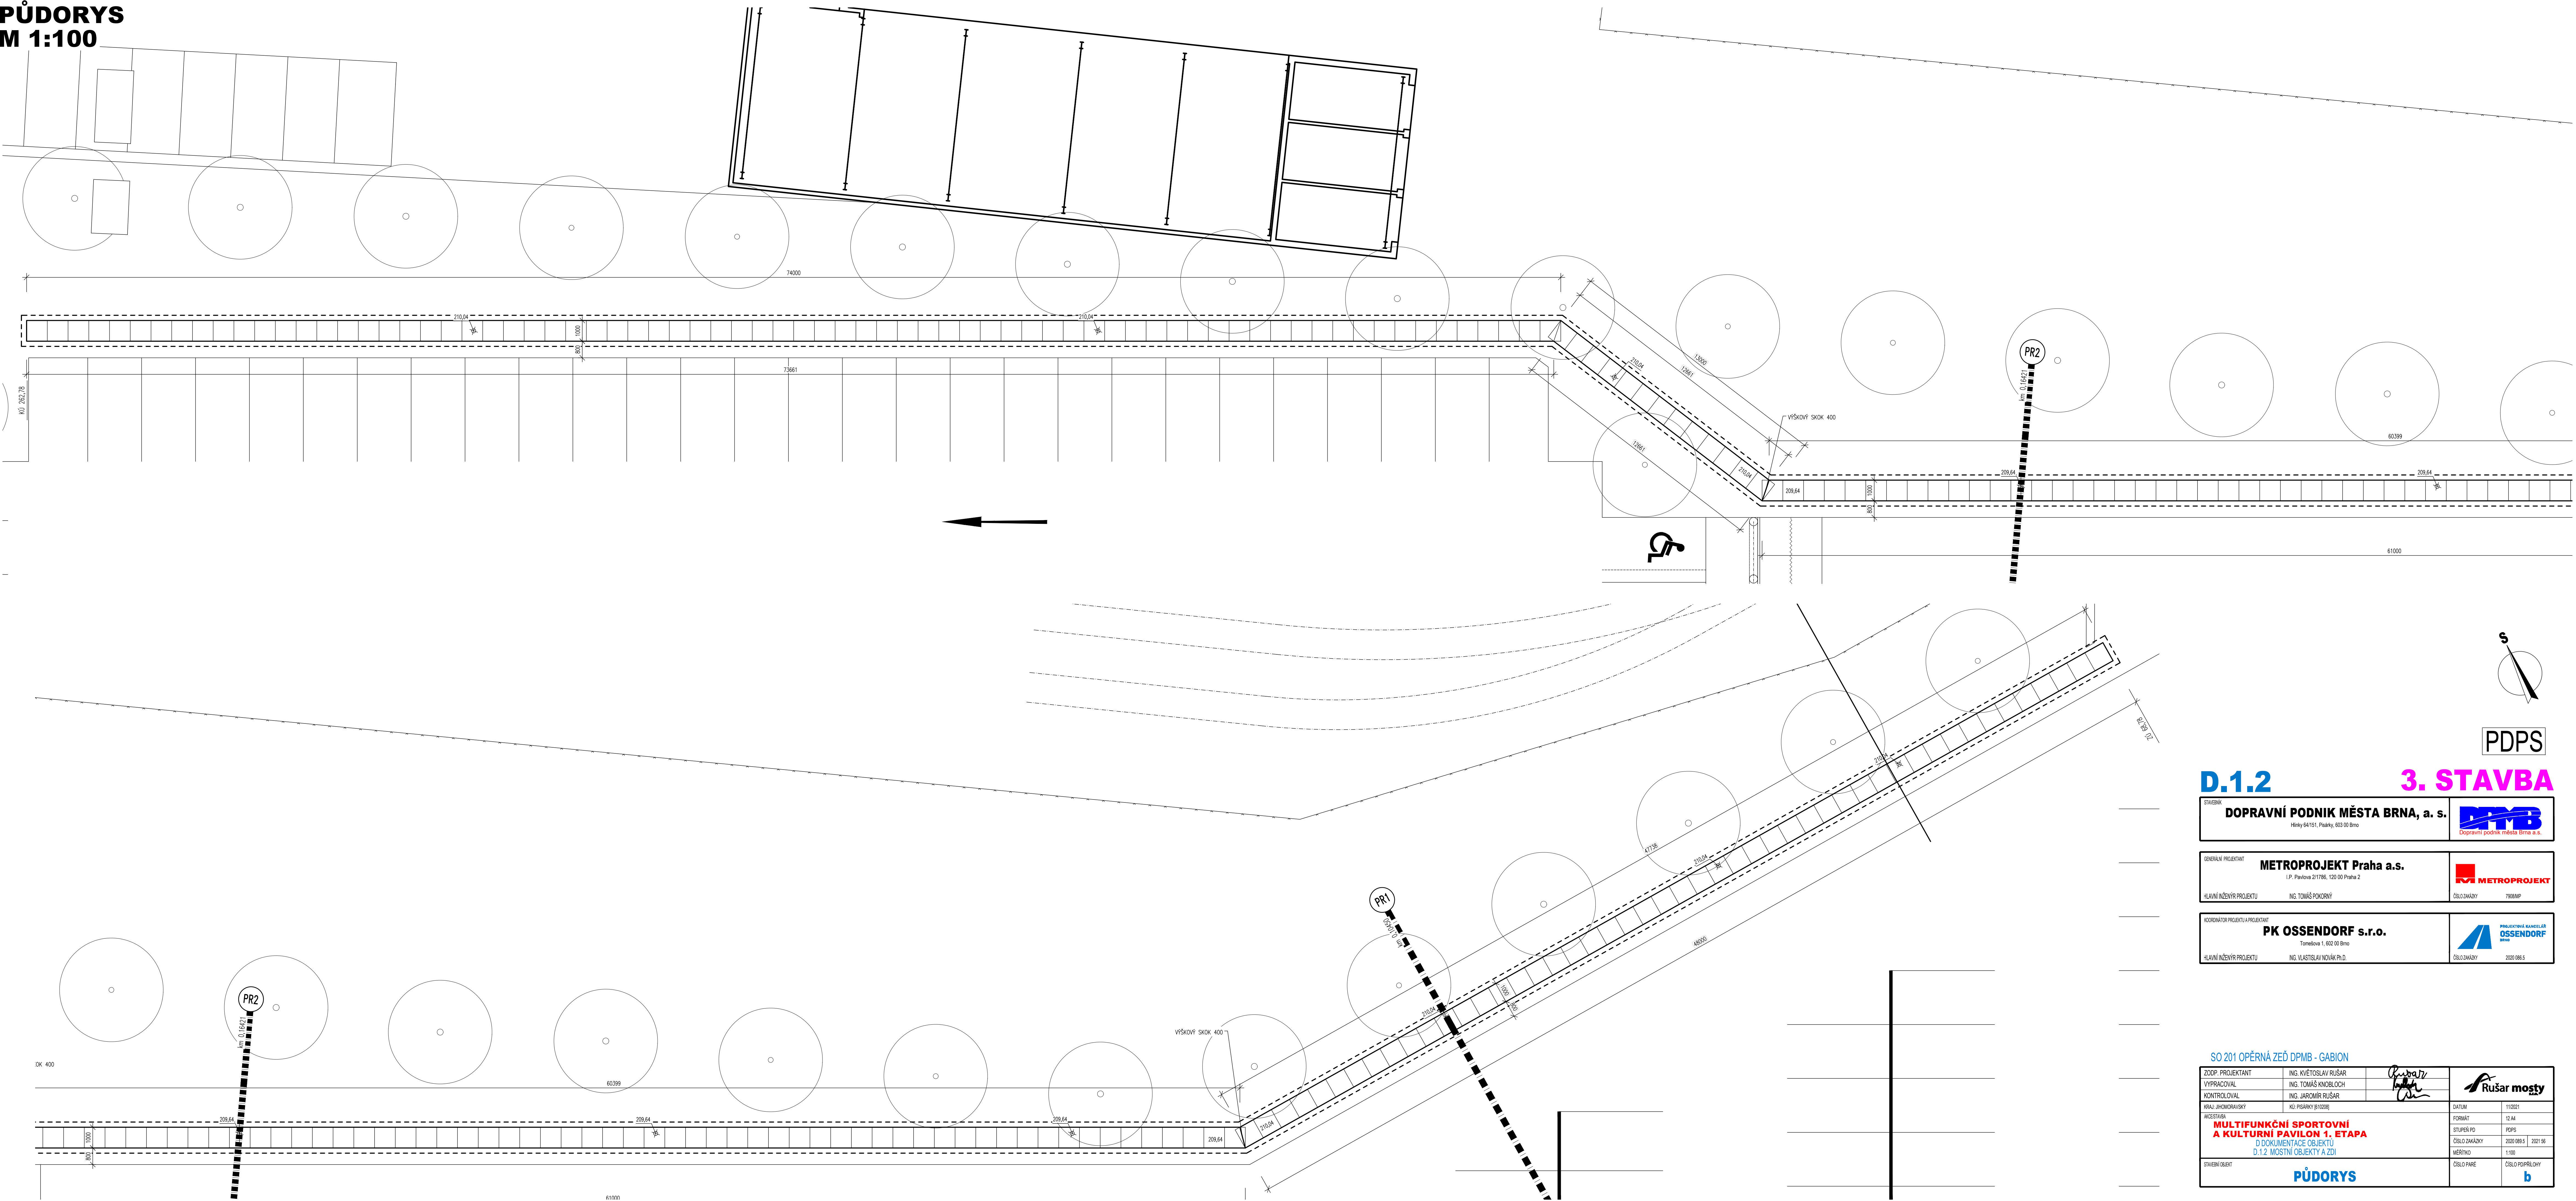


PŮDORYS
M 1:100



D.1.2 3. STAVBA

STAVBA: DOPRAVNÍ PODNIK MĚSTA BRNA, a. s. <small>Hlinky 64151, Pásmo, 603 00 Brno</small>		 <small>Dopravní podnik města Brna a. s.</small>
GENERÁLNÍ PROJEKTANT: METROPROJEKT Praha a.s. <small>I. P. Pavlova 21786, 120 00 Praha 2</small>		 METROPROJEKT
HLAVNÍ INŽENÝR PROJEKTU: ING. TOMÁŠ POKORNY		ČÍSLO ZÁKAZKY: 78880P
KOORDINÁTOR PROJEKTU A PROJEKTANT: PK OSSENDORF s.r.o. <small>Tomešova 1, 602 00 Brno</small>		 OSSENDORF <small>BRNO</small>
HLAVNÍ INŽENÝR PROJEKTU: ING. VLADISLAV NOVÁK Ph.D.		ČÍSLO ZÁKAZKY: 2020 086 S

SO 201 OPĚRNÁ ZEĎ DPMB - GABION

ZODP. PROJEKTANT: ING. KVIETOSLAV RUŠAR		 Rušar mosty	
VYPRACOVAL: ING. TOMÁŠ KNOBLOCH			
KONTROLOVAL: ING. JAROMÍR RUŠAR			
KRAJ. INŽENÝR PROJEKTU: KJ. PĚŠÁRY (110208)		DATUM: FORMÁT:	11/2021 12.44
MULTIFUNKČNÍ SPORTOVNÍ A KULTURNÍ PAVILON 1. ETAPA DOKUMENTACE OBJEKTU D.1.2 MOSTNÍ OBJEKT Y A ZDI		STUPEŇ PD:	PDPS
		ČÍSLO ZÁKAZKY:	2020 086 S 2021 56
		MĚŘÍTKO:	1:100
STAVBNÍ ÚŘAD: PŮDORYS		ČÍSLO PÁNE:	ČÍSLO PŘÍPŘLOHY b