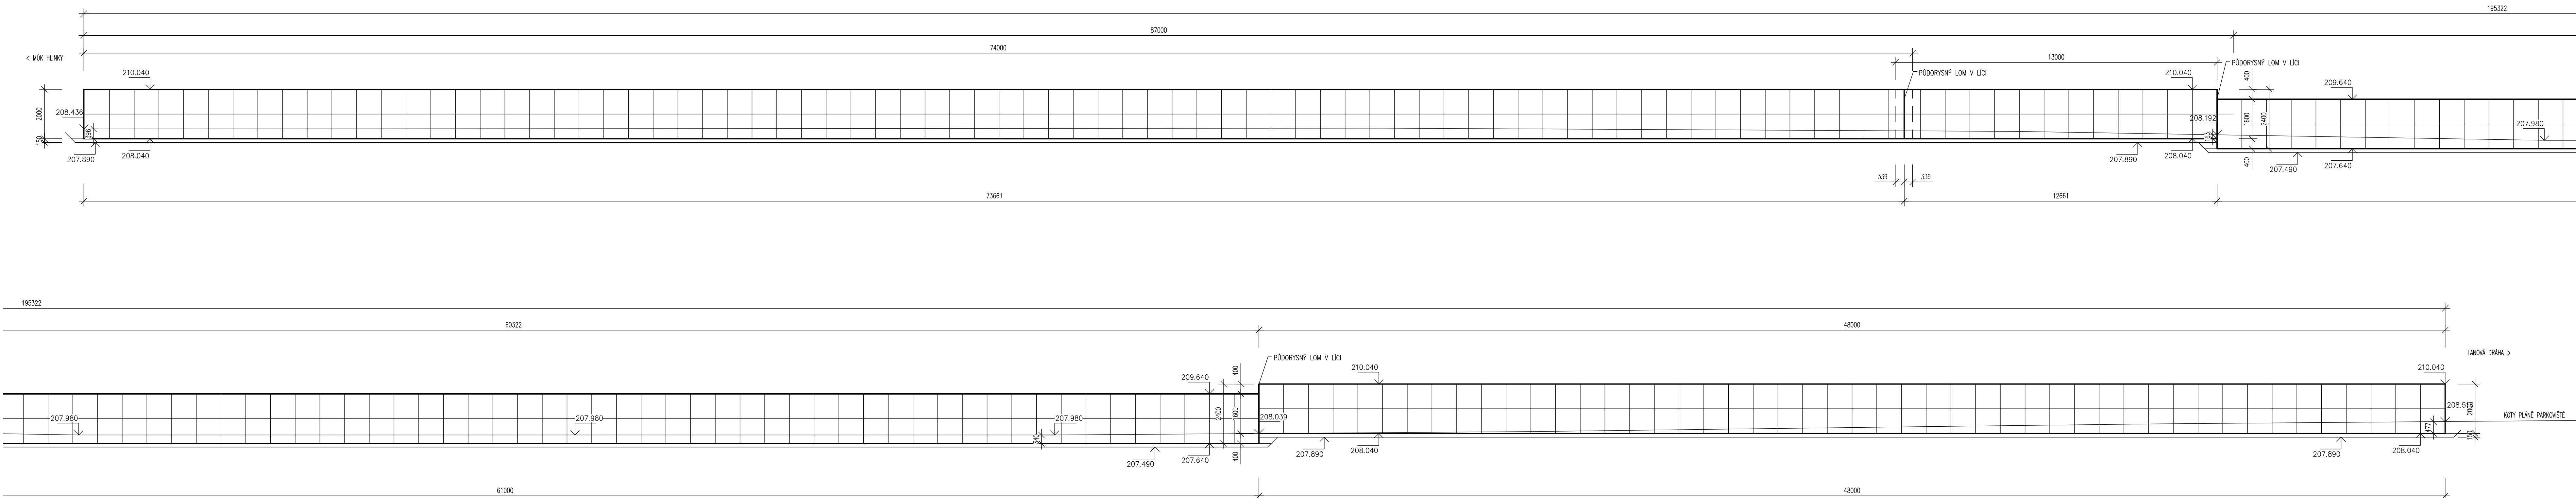


# POHLED M 1:100





## POZNÁMKY

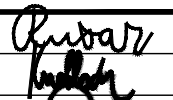

- SPODEK KOŠE GABIONU BUDE PO ÚROVEŇ PLÁŇ PŘILEHLÉHO PARKOVIŠTĚ VYPLNĚN BETONEM KVŮLI ZABEZPEČENÍ ODTOKU VODU Z RUBU KONSTRUKCE.

PDPS

## D.1.2 3. STAVBA

<p>STAVEBNÍ</p> <p><b>DOPRAVNÍ PODNIK MĚSTA BRNA, a. s.</b></p> <p>Hlinky 64/151, Pisárky, 603 00 Brno</p>	 <p>Dopravní podnik města Brna a. s.</p>
<p>GENERÁLNÍ PROJEKTANT</p> <p><b>METROPROJEKT Praha a.s.</b></p> <p>I.P. Pavlova 2/1786, 120 00 Praha 2</p> <p>HLAVNÍ INŽENÝR PROJEKTU</p> <p>ING. TOMÁŠ POKORNÝ</p>	 <p>ČÍSLO ZAKÁZKY</p> <p>7938/MP</p>
<p>KOORDINÁTOR PROJEKTU A PROJEKTANT</p> <p><b>PK OSSENDORF s.r.o.</b></p> <p>Tomešova 1, 602 00 Brno</p> <p>HLAVNÍ INŽENÝR PROJEKTU</p> <p>ING. VLASTISLAV NOVÁK Ph.D.</p>	 <p>PROJEKTOVÁ KANCELÁŘ <b>OSSENDORF</b> BRNO</p> <p>ČÍSLO ZAKÁZKY</p> <p>2020 086.5</p>

## SO 201 OPĚRNÁ ZEĎ DPMB - GABION

ZODP. PROJEKTANT	ING. KVĚTOSLAV RUŠAR			
VYPRACOVAL	ING. TOMÁŠ KNOBLOCH			
KONTROLOVAL	ING. JAROMÍR RUŠAR			
KRAJ: JIHOMORAVSKÝ	KÚ: PISARSKÝ (120208)		DATUM	11/2021
<div>MULTIFUNKČNÍ SPORTOVNÍ A KULTURNÍ PAVILON 1. ETAPA</div> <div>D DOKUMENTACE OBJEKTŮ D.1.2 MOSTNÍ OBJEKTY A ZDI</div>			FORMÁT	6 A4
			STUPĚŇ PD	PDPS
			ČÍSLO ZAKÁZKY	2020 089.52021 56
			MĚŘÍTKO	1:100
STAVEBNÍ OBJEKT			ČÍSLO PARÉ	ČÍSLO PD/PŘÍLOHY
POHLED				C