


M 1:500

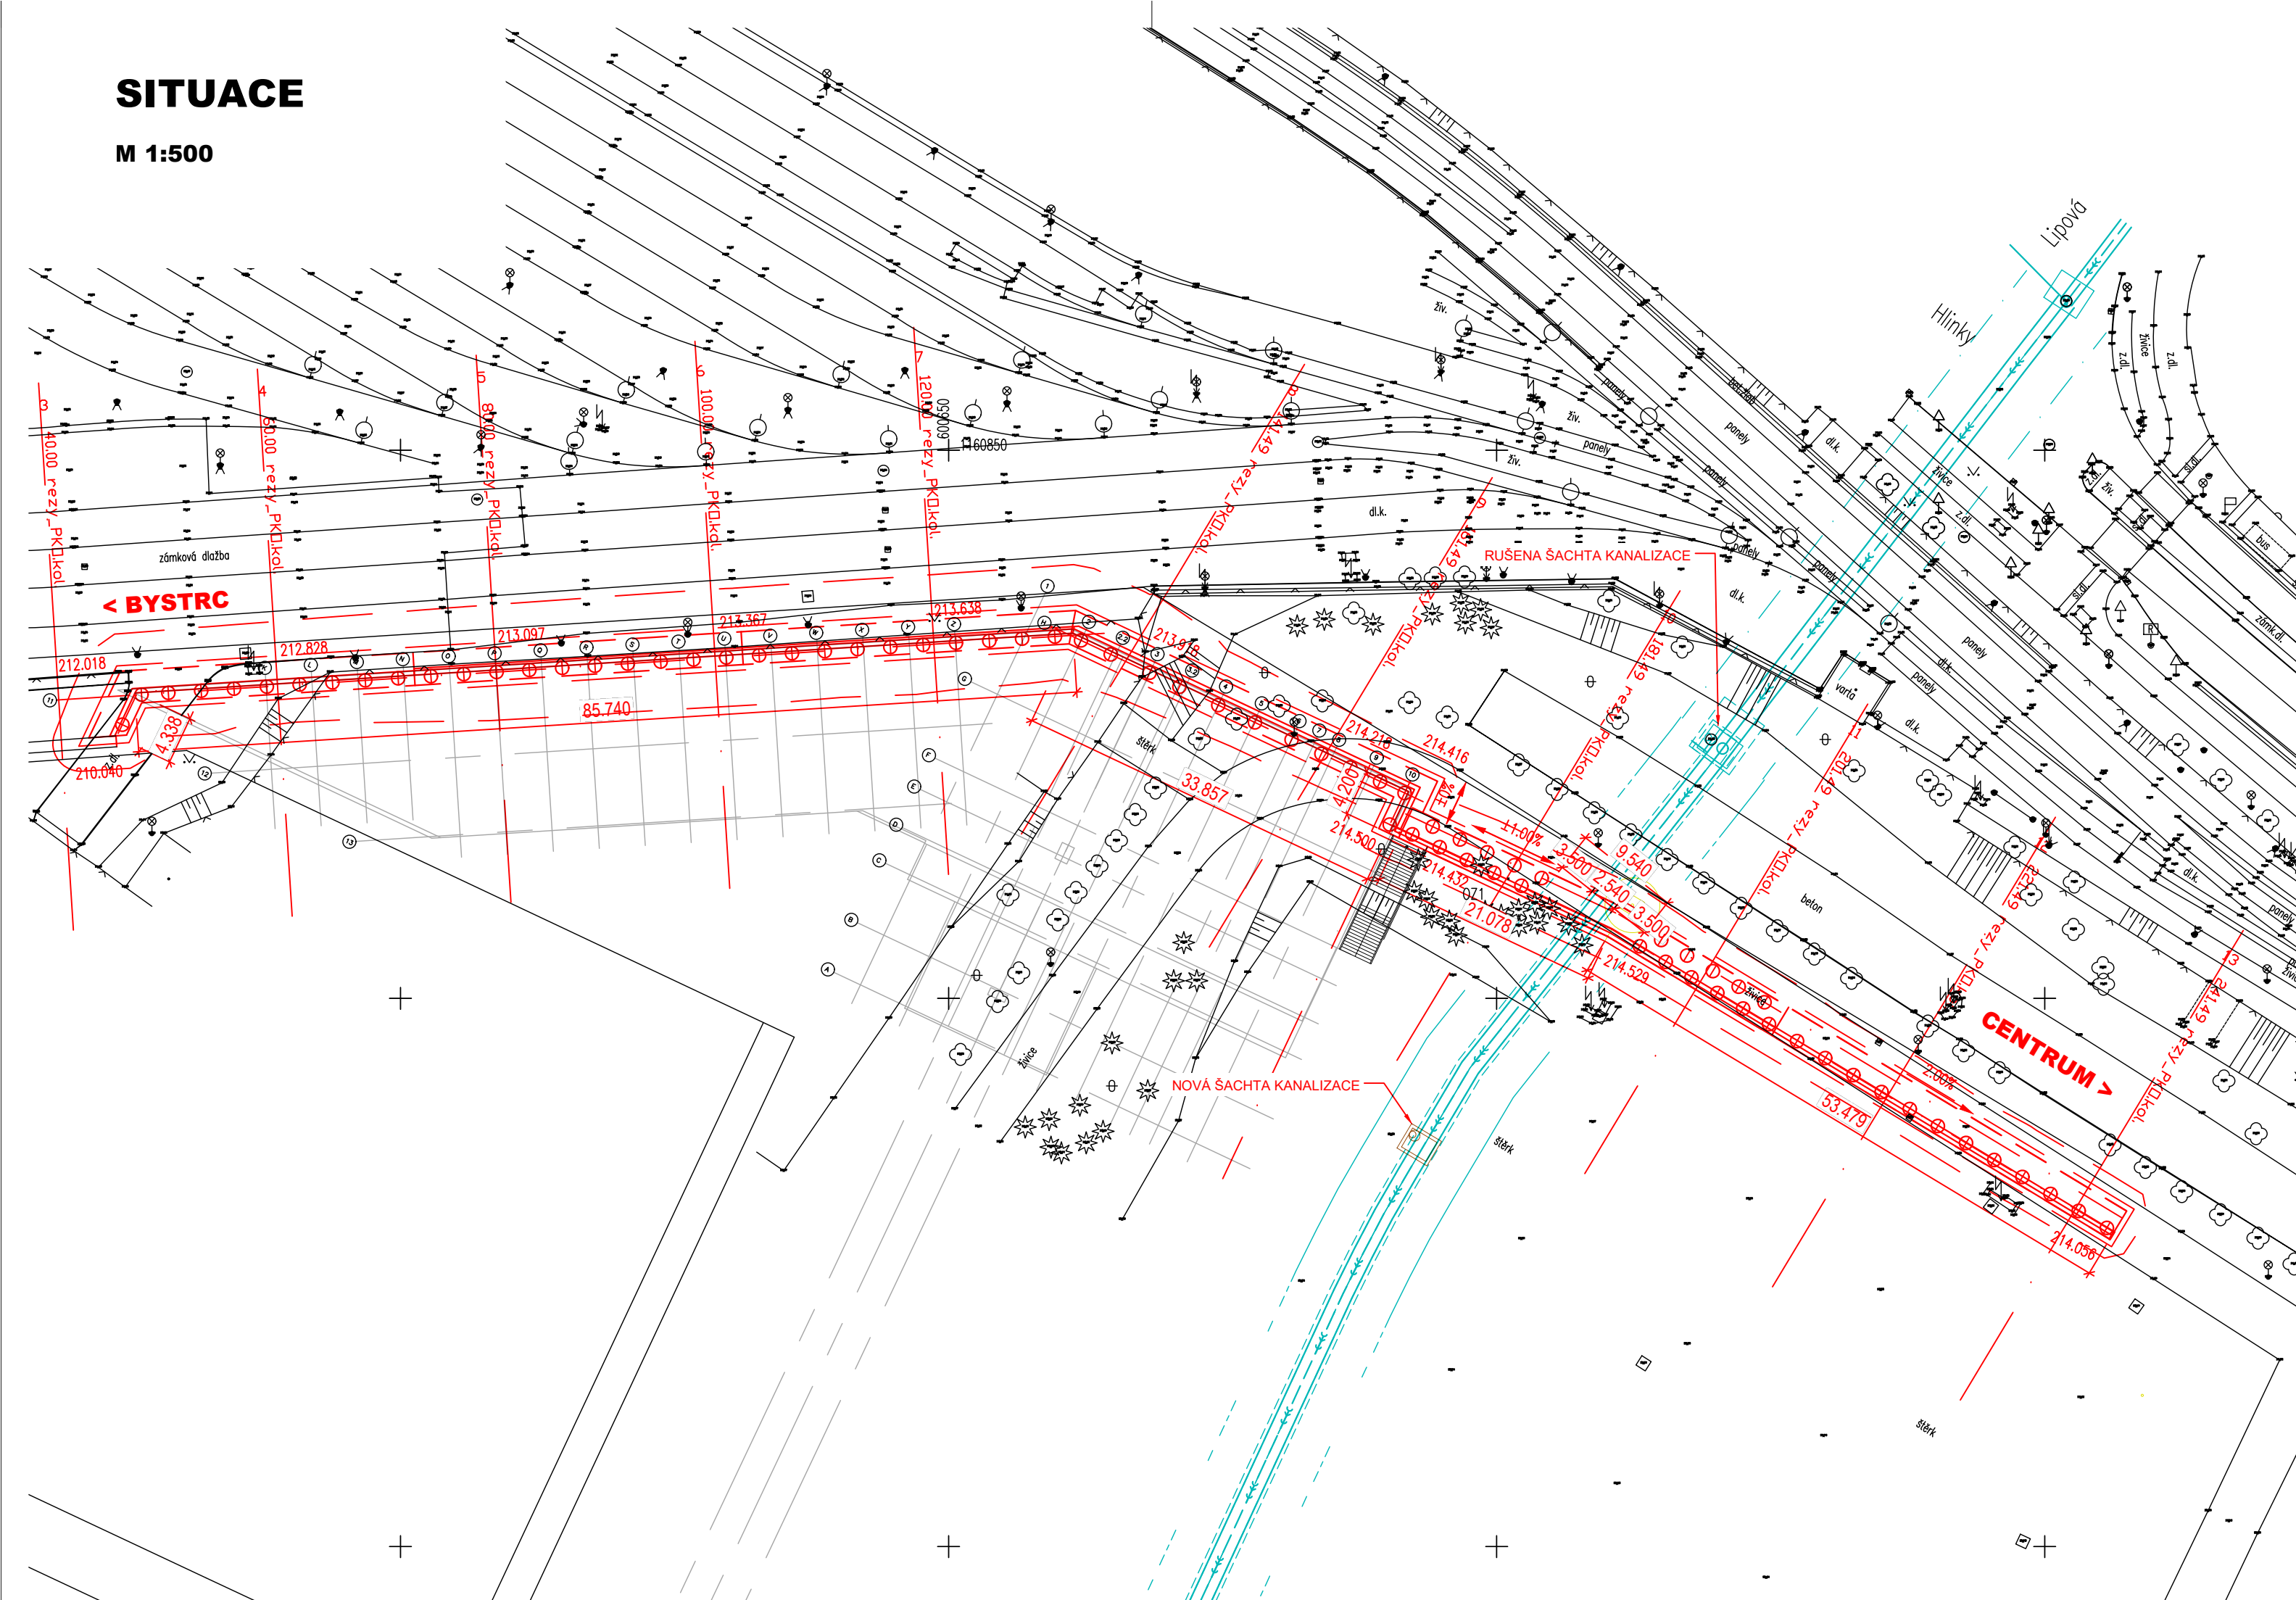

PDPS

D.1.2

3. STAVBA

STAVEBNÍK

DOPRAVNÍ PODNIK MĚSTA BRNA, a. s.

Hlinky 64/151, Pisárky, 603 00 Brno



GENERÁLNÍ PROJEKTANT

METROPROJEKT Praha a.s.

I.P. Pavlova 2/1786. 120 00 Praha 2

HLAVNÍ INŽENÝR PROJEKTU

ING. TOMÁŠ POKORNÝ



ČÍSLO ZAKÁZKY

7908/MP

KOORDINÁTOR PROJEKTU A PROJEKTANT

PK OSSENDORF s.r.o.

Tomešova 1. 602 00 Brno

HLAVNÍ INŽENÝR PROJEKTU

ING. VLASTISLAV NOVÁK Ph.D.








PROJEKTOVÁ KANCELÁŘ
OSSENDORF
BRNO

ČÍSLO ZAKÁZKY

2020 086.5

SO 203.1 ZEĎ LANOVKA - ŽB KONSTRUKCE

ZODP. PROJEKTANT	ING. KVĚTOSLAV RUŠAR				
VYPRACOVAL	ING. TOMÁŠ KNOBLOCH				
KONTROLOVAL	ING. JAROMÍR RUŠAR				
KRAJ: JIHMORAVSKÝ	KÚ: PISÁRKY [610208]		DATUM	11/2021	
VOZOVNA PISÁRKY, ETAPA III <i>VRAŤNÁ TRAMVAJOVÁ SMYČKA, SOUVISEJÍCÍ STAVBY KOMUNIKACÍ, PLOCH A ZAŘÍZENÍ SLOUŽÍCÍCH K OBSLUZE BUDOUCÍHO MULTIFUNKČNÍHO SPORTOVNÍHO A KULTURNÍHO PAVILONU</i> D DOKUMENTACE OBJEKTU D.1.2 MOSTNÍ OBJEKTY A ZDI			FORMÁT	3 A4	
			STUPEŇ PD	PDPS	
			ČÍSLO ZAKÁZKY	2020 089.5	2021 56
			MĚŘÍTKO	1:500	
			ČÍSLO PARÉ	ČÍSLO PD/PŘÍLOHY	
STAVEBNÍ OBJEKT					
					
SITUACE			