


POHLED

ROZVINUTÝ POHLED M 1:100

< SMĚR BYSTRC

3

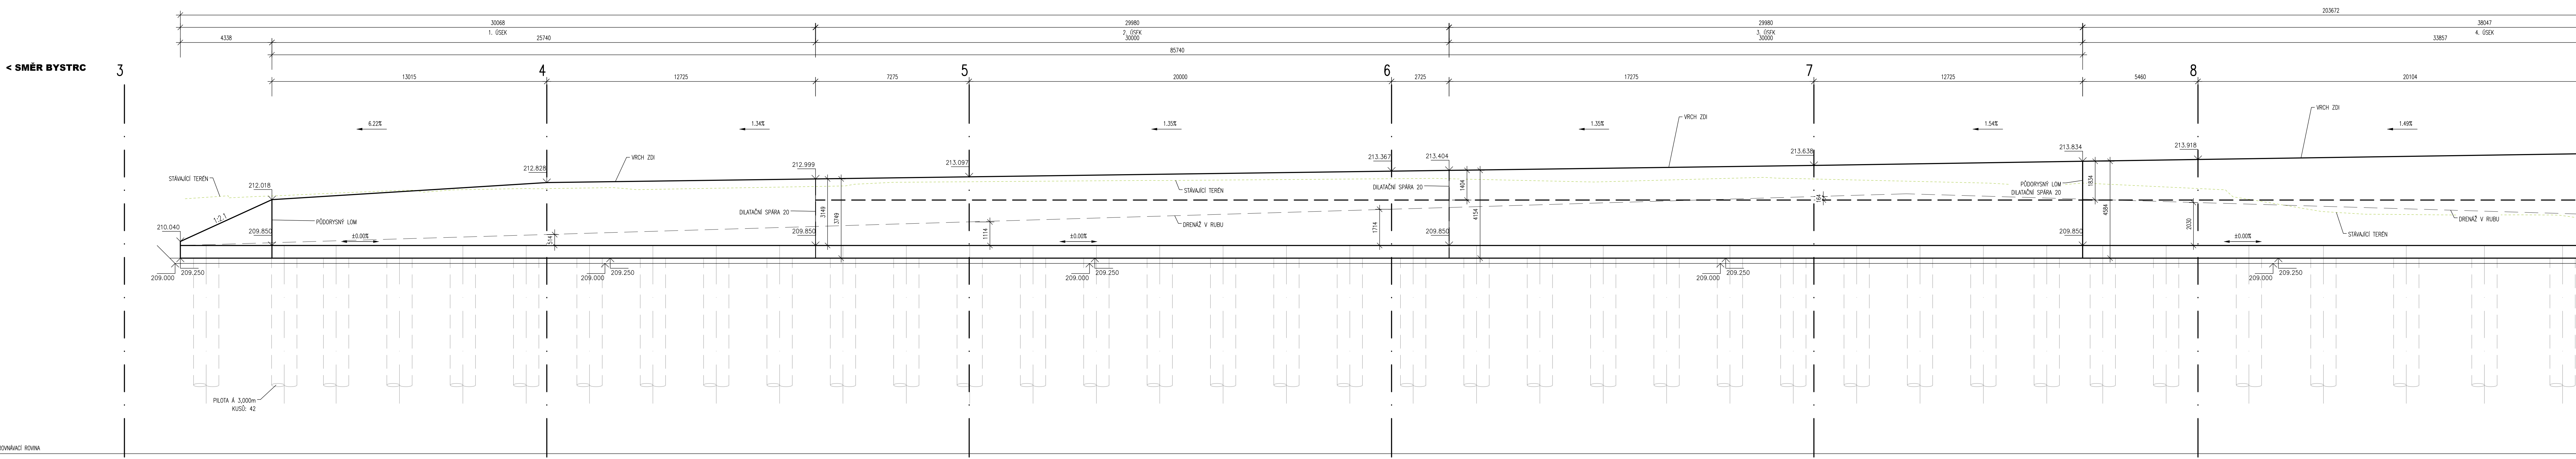

SMĚR CENTRUM >


9

10

11

12

13

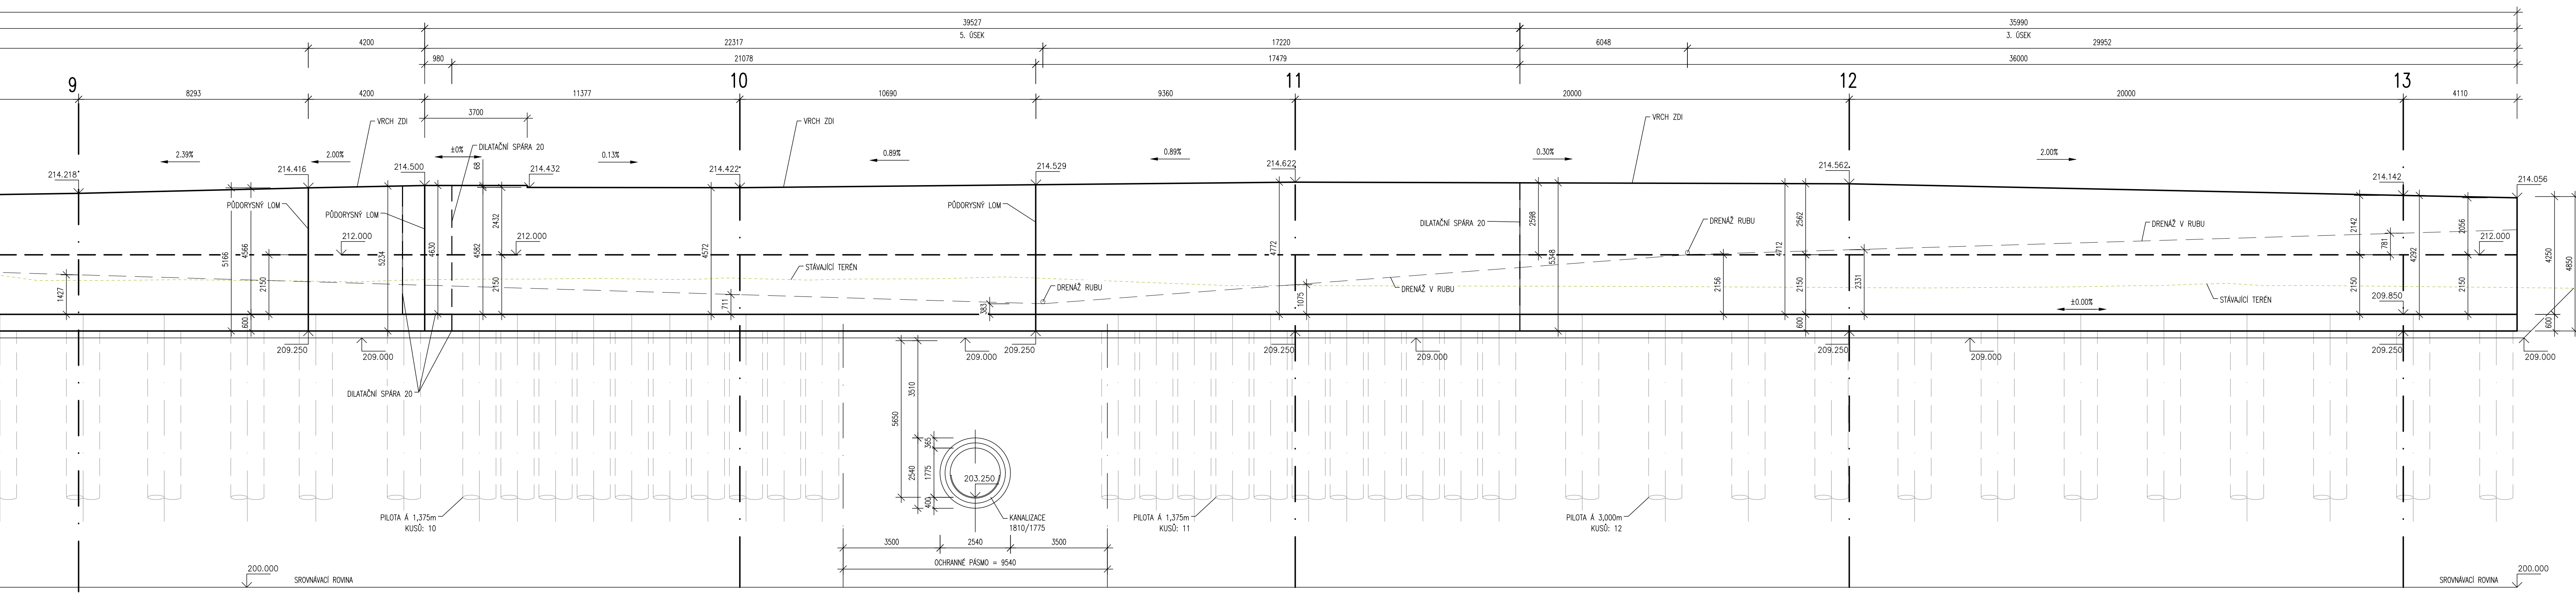

PDPS

D.1.2 3. STAVBA

STAVBA <b>DOPRAVNÍ PODNIK MĚSTA BRNA, a. s.</b> Hřky 84151, Pátek, 602 00 Brno		
GENERÁLNÍ PROJEKTANT <b>METROPROJEKT Praha a.s.</b> I.P. Pavlova 211786, 120 00 Praha 2		
HLAVNÍ INŽENÝR PROJEKTU ING. TOMÁŠ POKORNY	CÍSLO ZÁKAZY 7998MP	
KOORDINÁTOR PROJEKTU A PROJEKTANT <b>PK OSSENDORF s.r.o.</b> Tomešova 1, 602 00 Brno		
HLAVNÍ INŽENÝR PROJEKTU ING. VLASTISLAV NOVÁK Ph.D.	CÍSLO ZÁKAZY 2020 086 S	

ZODP. PROJEKTANT ING. KVIETOSLAV RUŠAR		
VYPRACOVAL ING. TOMÁŠ KNOBLOCH		
KONTROLOVAL ING. JAROMÍR RUŠAR		
KRAJ. INŽENÝR PROJEKTU KÚ. PÍŠÁŘKY (110208)		
AKCESTAVBA <b>VOZOVNA PÍŠÁŘKY, ETAPA III</b> VRÁTNÁ TRANZALUČIA SMYČKA, SOUVISEJÍCÍ STAVBY KOMUNIKACE, PLOCHA A ZAŘÍZENÍ SOUVISEJÍCÍCH A OBLASTI ÚPRAVY TRATÍ, TRAMVAJNÍHO SPOROVÁNÍ A KULTURNÍHO PAVILONU DOKUMENTACE OBJEKTU D.1.2 MOSTNÍ OBJEKT A ZDI		
STAVBA <b>POHLED</b>		
DÁTUM 11/2021		
FORMÁT 12 A4		
STUPĚŇ PDPS		
CÍSLO ZÁKAZY 2020 086 S		
MĚŘÍTKO 1:100		
CÍSLO PÁRE C		