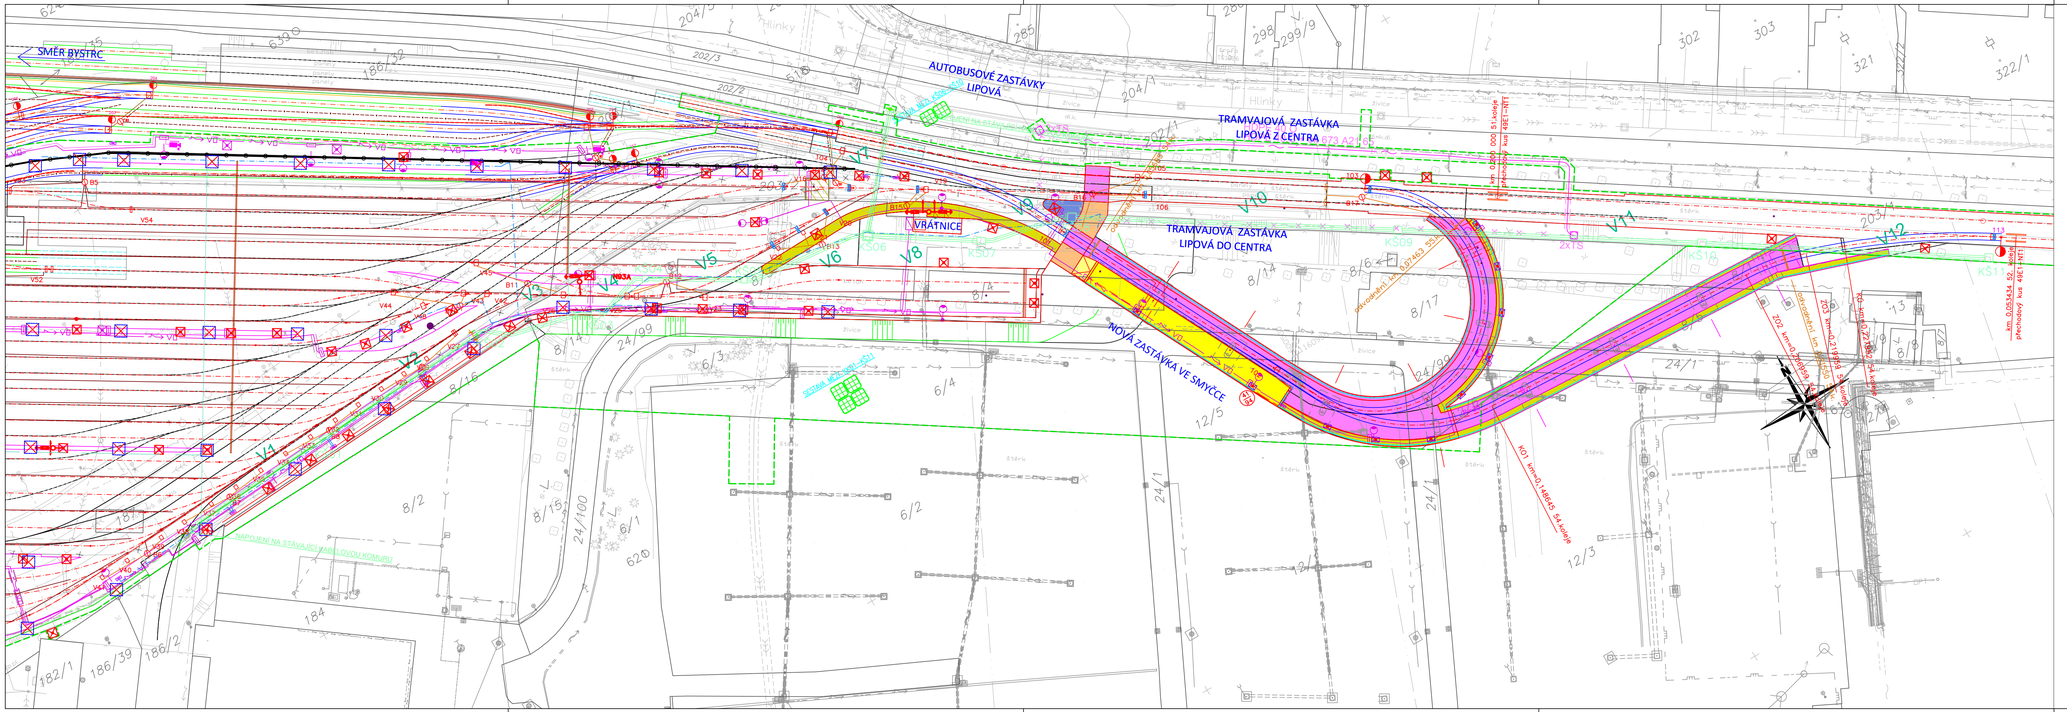
SMĚR BYSTRC
AUTOBUSOVÉ ZASTÁVKY LIPOVÁ
TRAMVAJOVÁ ZASTÁVKA LIPOVÁ Z CENTRA
TRAMVAJOVÁ ZASTÁVKA LIPOVÁ DO CENTRA
VRATNICE
NOVÁ ZASTÁVKA VE SMYČCE
NAPOJENÍ NA STÁVAJÍCÍ MARKÝZOVOU KONSTRUKCI
KO1 4xHVnD1,5/BR/E5, 5,4 kV/4kV