



VZOROVÉ ŘEZY
M 1:50

PR1
km 0,104 50

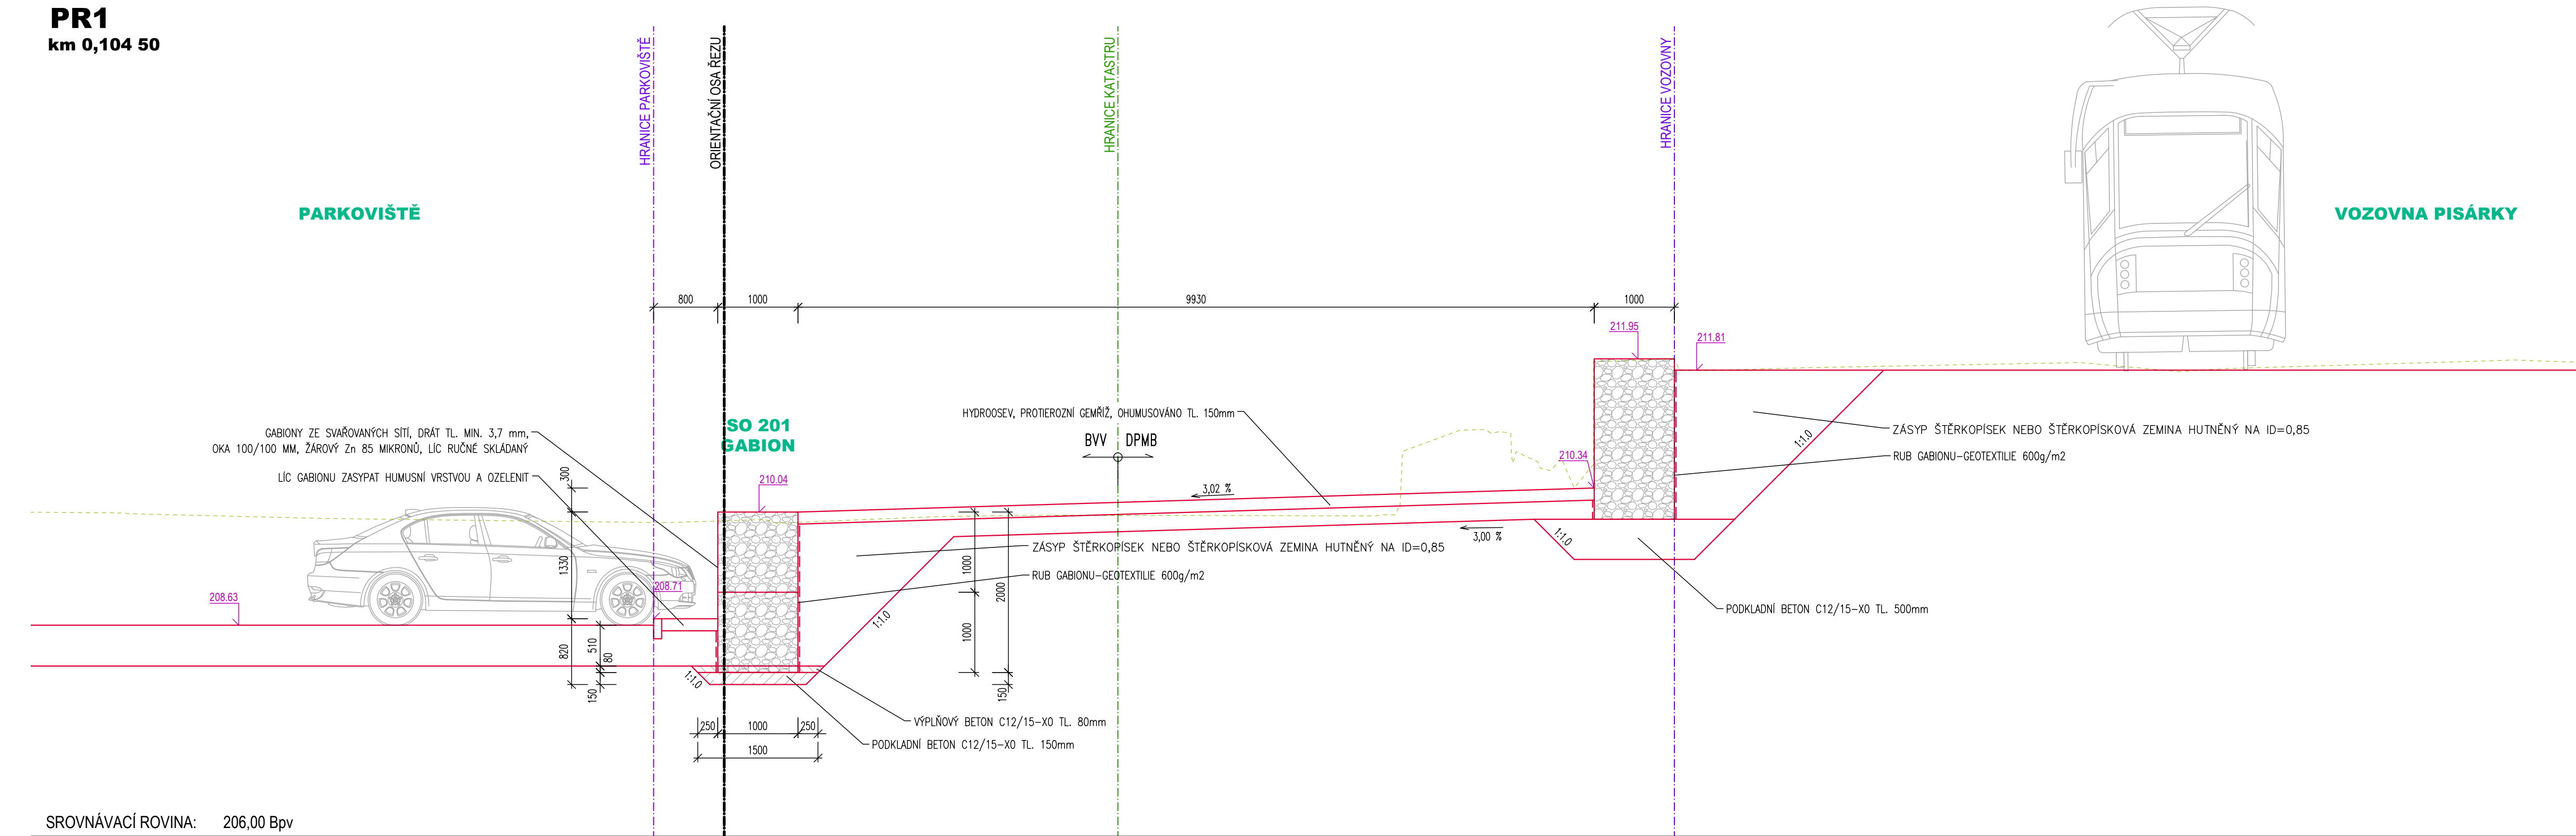

SROVNÁVACÍ ROVINA: 206.00 Bpv

PR2
km 0,164 21

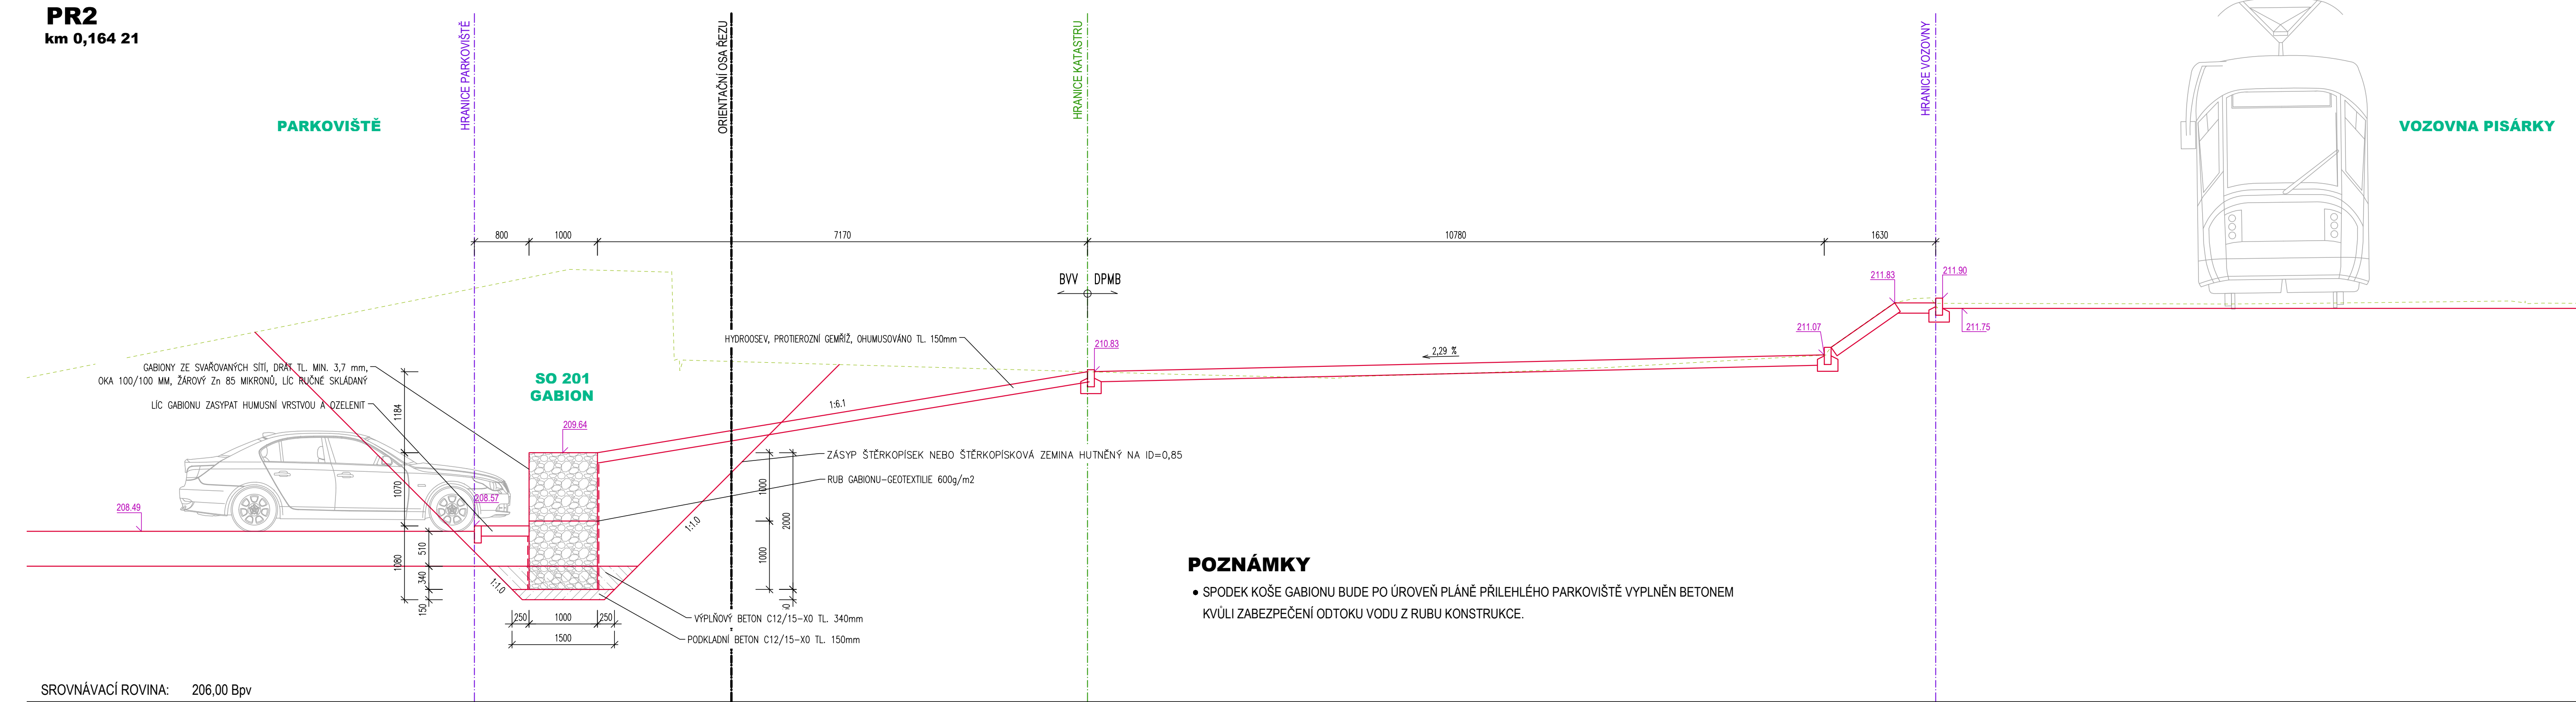

SROVNÁVACÍ ROVINA: 206.00 Bpv

POZNÁMKY

- SPODEK KOŠE GABIONU BUDE PO ÚROVĚŇ PLÁNĚ PŘÍLEHLÉHO PARKOVIŠTĚ VYPLNĚN BETONEM KVŮLI ZABEZPEČENÍ ODTOKU VODU Z RUBU KONSTRUKCE.

PDPS

D.1.2 3. STAVBA

STAVBA:	DOPRAVNÍ PODNIK MĚSTA BRNA, a. s. Hlídky 64151, Pískáry, 603 00 Brno	PDPS Dopravní podnik města Brna a.s.
---------	--	--

GENERÁLNÍ PROJEKTANT:	METROPROJEKT Praha a.s. I.P. Pavlova 21786, 120 00 Praha 2	METROPROJEKT
HLAVNÍ INŽENÝR PROJEKTU:	ING. TOMÁŠ POKORNÝ	ČÍSLO ZKÁZKY: 7968MP

KOORDINÁTOR PROJEKTU A PROJEKTANT:	PK OSSENDORF s.r.o. Tomelova 1, 602 00 Brno	OSSENDORF s.r.o.
HLAVNÍ INŽENÝR PROJEKTU:	ING. VLASTISLAV NOVÁK Ph.D.	ČÍSLO ZKÁZKY: 2020.088.5

SO 201 OPĚRNÁ ZEď DPMB - GABION

ZODP. PROJEKTANT:	ING. KVĚTOSLAV RUŠAR	<i>Ruřar</i>	Ruřar mosty
VYPRACOVAL:	ING. TOMÁŠ KNOBLOCH		
KONTROLOVAL:	ING. JAROMÍR RUŠAR		
KRAJ. JIHOMORAVSKÝ:	KÚ PÍSKÁRY (610206)		
MULITIFUNKČNÍ SPORTOVNÍ A KULTURNÍ PAVILON 1. ETAPA DOKUMENTACE OBJEKTU D.1.2 MOSTNÍ OBJEKTY A ŽDÍ			DATUM: 11/2021
			FORMÁT: 10 A4
			STUPEŇ PD: PDPS
			ČÍSLO ZÁKAZKY: 2020.088.5
			2021.98
			MĚŘÍTKO: 1:50
			ČÍSLO PODPÁLKY: d
STAVBNÍ OBJEKT: VZOROVÉ ŘEZY			