




# PŪDORYS M 1:100

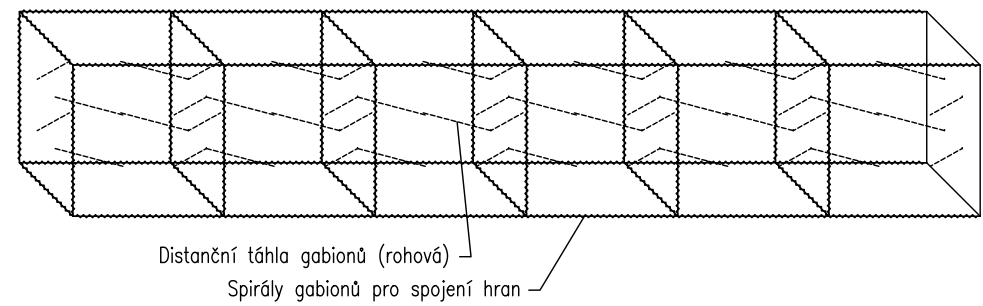

GABIONY ZE SVAŘOVANÝCH SÍTÍ, DRÁT TL. MIN. 3,7 mm,  
OKA 100/100 MM, ŽÁROVÝ Zn 85 MIKRONŮ, ÚC RUČNĚ SKLÁDANÝ

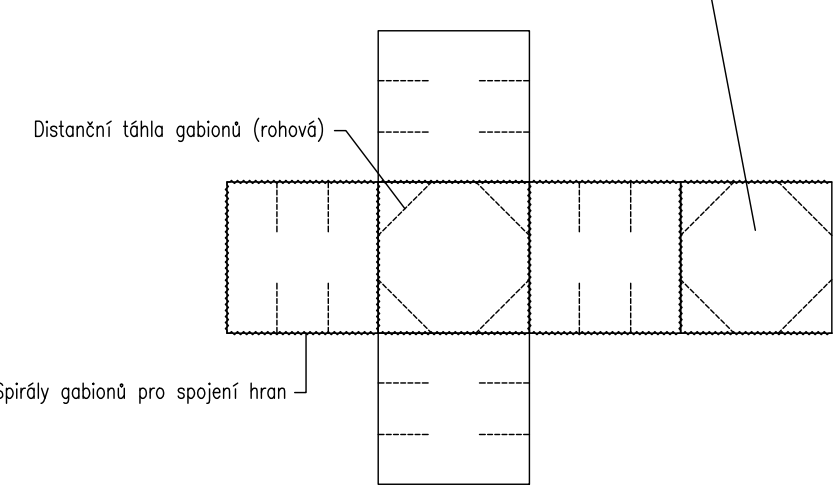

GABIONY ZE SVAŘOVANÝCH SÍTÍ, DRÁT TL. MIN. 3,7 mm,  
OKA 100/100 MM, ŽAROVÝ Zn 85 MIKRONŮ, LČ RUČNĚ SKLÁDANÉ

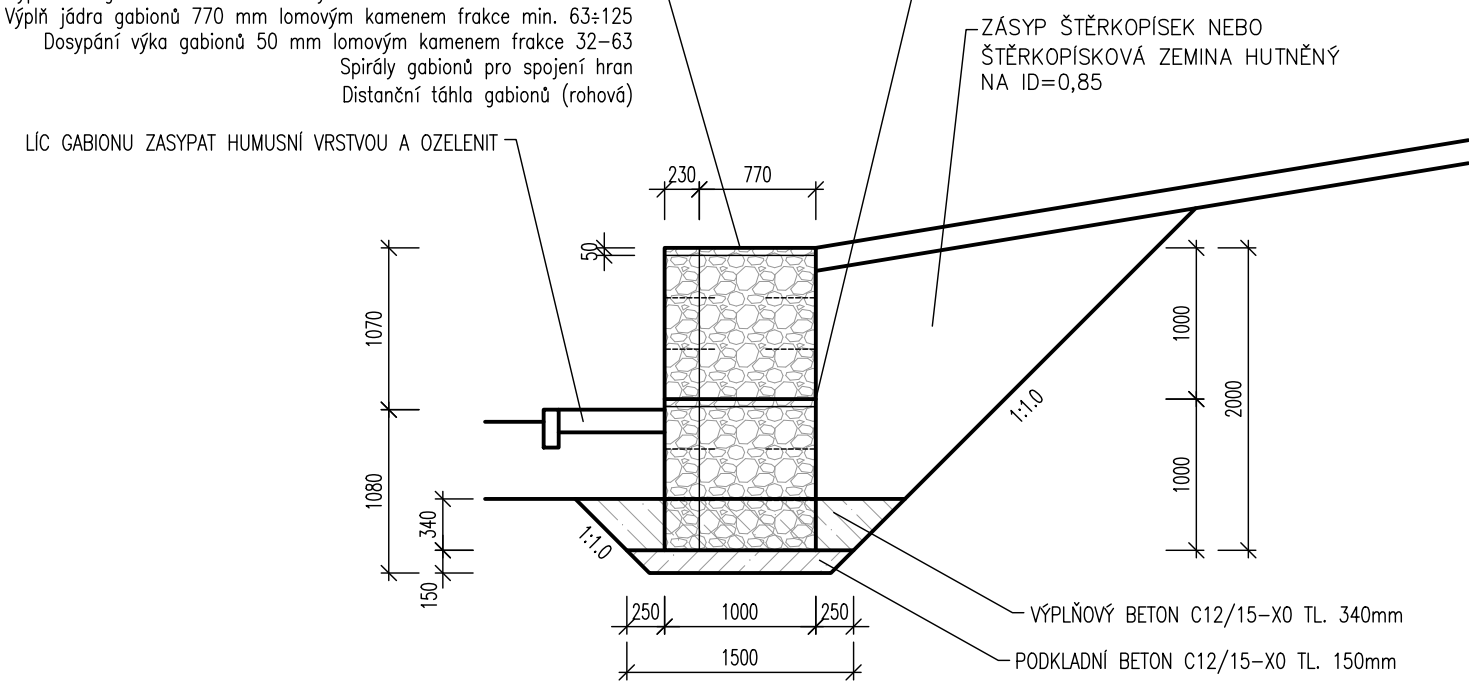

## POZNÁMKY

- SPODEK KOŠE GABIONU BUDE PO ÚROVEŇ PLÁNĚ PŘÍLEHLÉHO PARKOVIŠTĚ VYPLNĚN BETONEM KVŮLI ZABEZPEČENÍ ODTOKU VODU Z RUBU KONSTRUKCE.

## D.1.2

### 3. STAVBA

STAVBAK <b>DOPRAVNÍ PODNIK MĚSTA BRNA, a. s.</b> Hlinky 641/15, Paskovy, 602 00 Brno	 Dopravní podnik města Brna a.s.
GENERÁLNÍ PROJEKTANT <b>METROPROJEKT Praha a.s.</b> I.P. Pavlova 211/66, 100 00 Praha 2 HLAVNÍ INŽENÝR PROJEKTU ING. TOMÁŠ POKORNY	 <b>METROPROJEKT</b> Číslo zakázky: 7988MP
KORDINÁTOR PROJEKTU A PROJEKTANT <b>PK OSSENDORF s.r.o.</b> Těmlovská 1, 602 00 Brno HLAVNÍ INŽENÝR PROJEKTU ING. VLASTISLAV NOVÁK Ph.D.	 <b>PROJEKTOVATEL KANCELÁŘ OSSENDORF BRNO</b> Číslo zakázky: 2020 086.6

