


ROZVINUTÝ POHLED
M 1:200

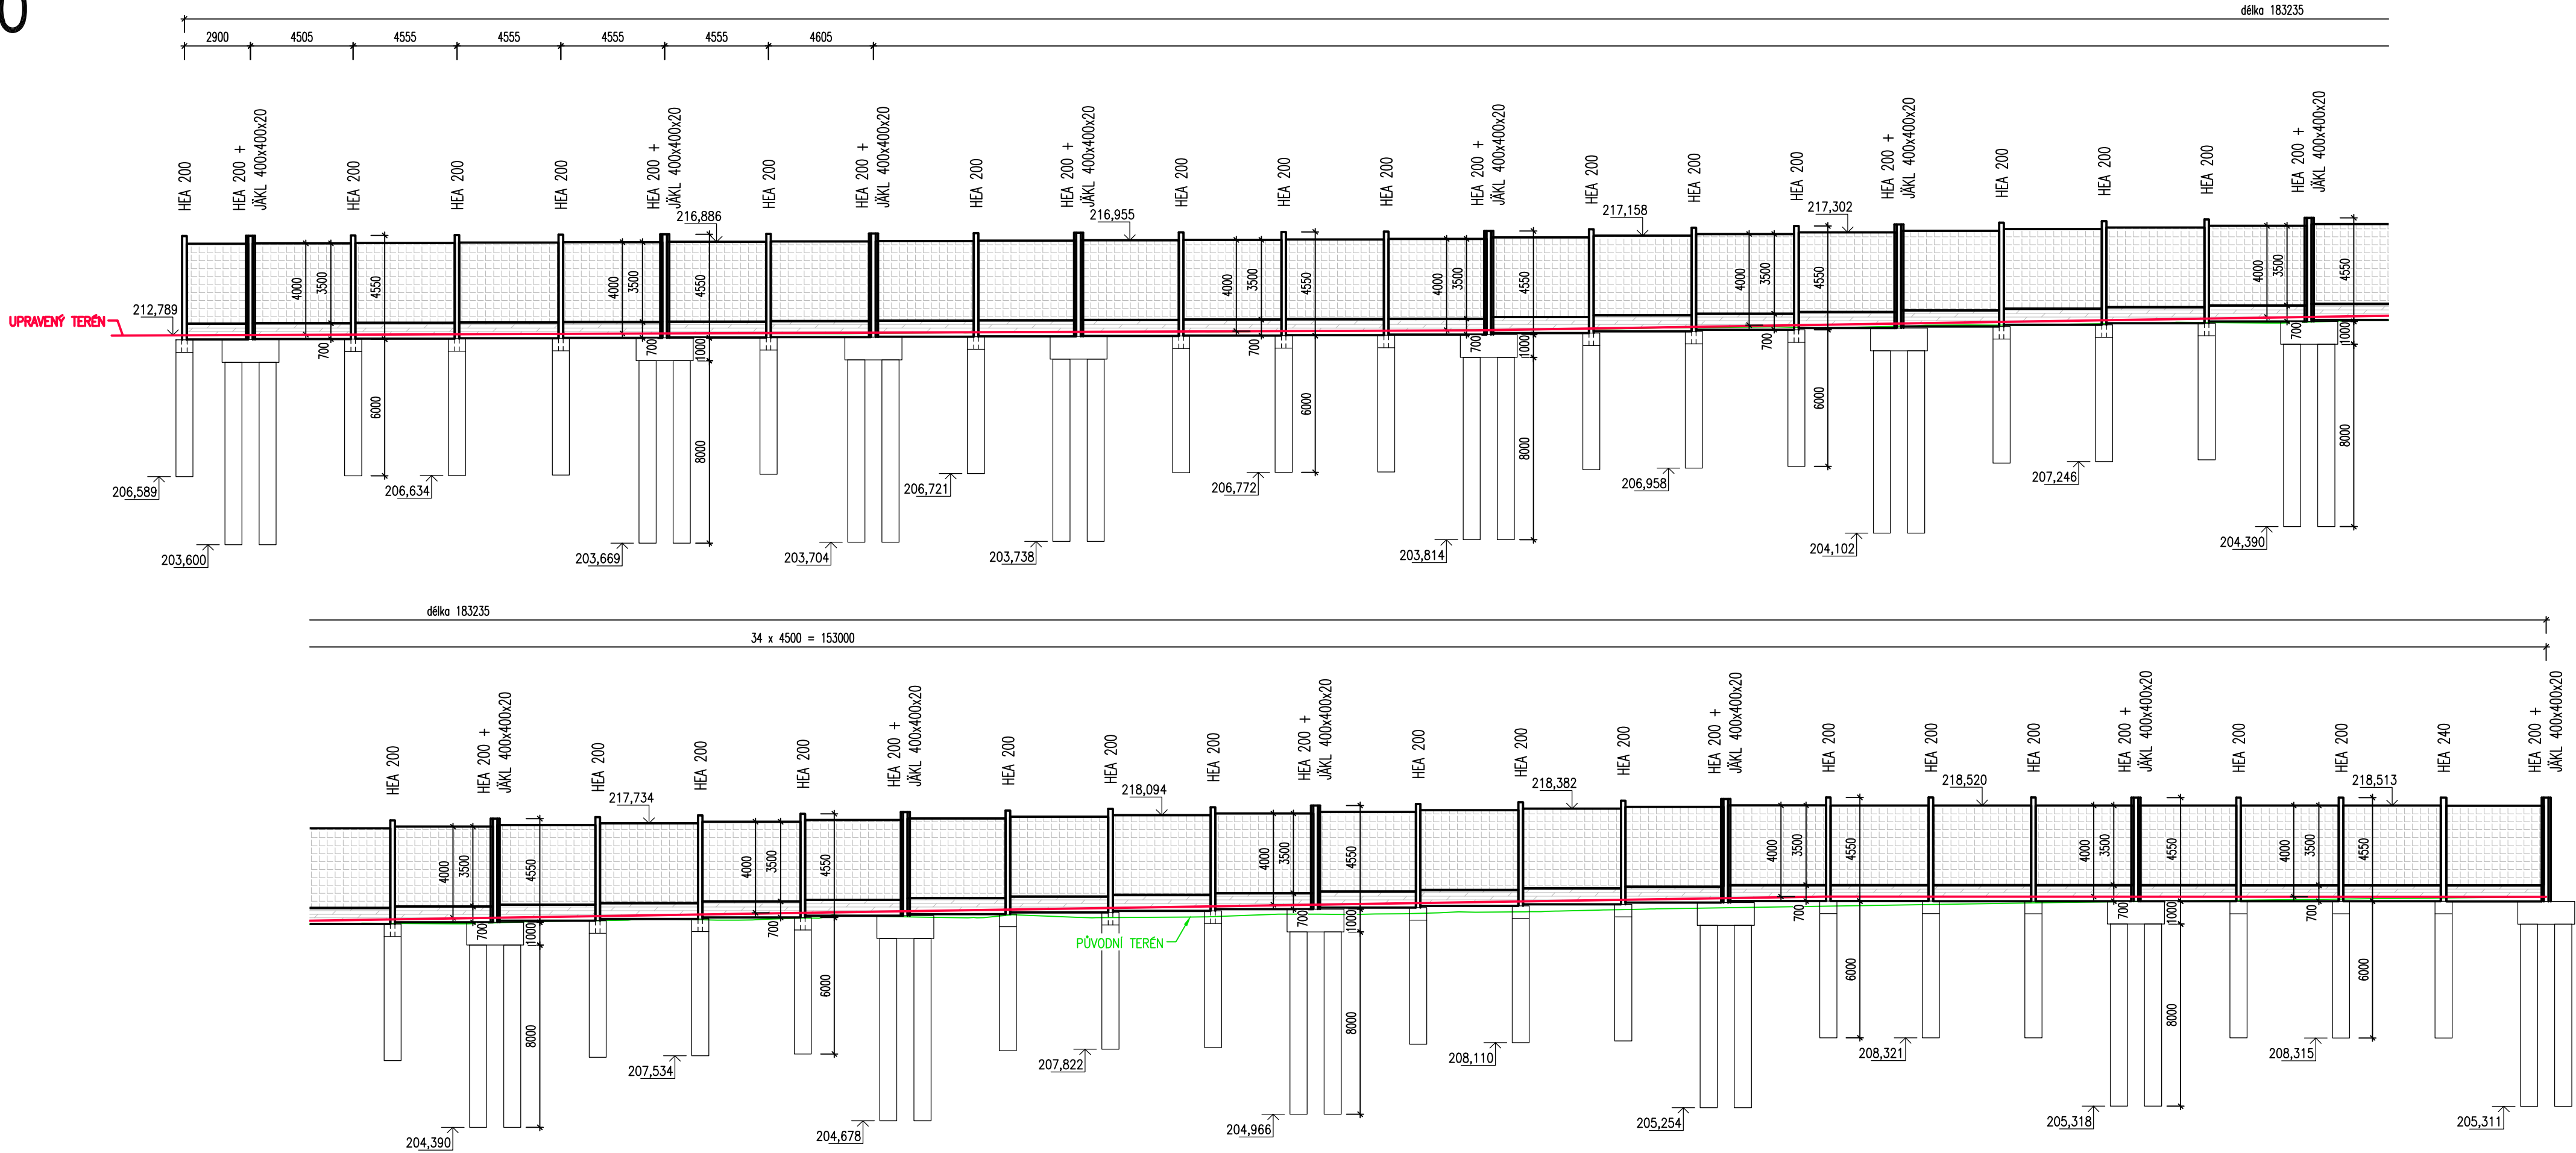

PDPS

D.7


3. STAVBA

STAVEBNÍK	DOPRAVNÍ PODNIK MĚSTA BRNA, a. s. Hlinky 64/151, Pisárky, 603 00 Brno	DPMB Dopravní podnik města Brna a.s.
-----------	---	--

HLAVNÍ PROJEKTANT	METROPROJEKT Praha a.s. I.P. Pavlova 2/1786, 120 00 Praha 2	METROPROJEKT
HLAVNÍ INŽENÝR PROJEKTU	ING. TOMÁŠ POKORNÝ	ČÍSLO ZAKÁZKY 1908MP

KOORDINÁTOR PROJEKTU A PROJEKTANT	PK OSSENDORF s.r.o. Tomešova 1, 602 00 Brno	OSSENDORF BRNO
HLAVNÍ INŽENÝR PROJEKTU	ING. VLASTISLAV NOVÁK Ph.D.	ČÍSLO ZAKÁZKY 2020 086.5

SO 702 - Protihluková stěna (Smyčka SP)

ZODP. PROJEKTANT	ING. VOJTĚCH SEDMIDUBSKÝ			
VYPRACOVAL	ING. MICHAL CARDA			
KONTROLOVAL	ING. VOJTĚCH SEDMIDUBSKÝ			
KRAJ: JIHO-MORAVSKÝ	KÚ: PISÁRKY [610208]		DATUM	11/2021
<div>AKCE/STAVBA</div> <div>VOZOVNA PISÁRKY, ETAPA III, VRATNÁ TRAMVAJOVÁ SMYČKA</div> <div>D DOKUMENTACE OBJEKTŮ</div> <div>D.7 OBJEKTY POZEMNÍCH STAVEB</div>			FORMÁT	
			STUPEŇ PD	PDPS
			ČÍSLO ZAKÁZEK	2020 086.5
			MĚŘÍTKO	-
			ČÍSLO PARÉ	ČÍSLO PD / PŘÍLOHY
STAVEBNÍ OBJEKT			2	
SO 702 - Protihluková stěna (Smyčka SP)				