


**M 1:500**

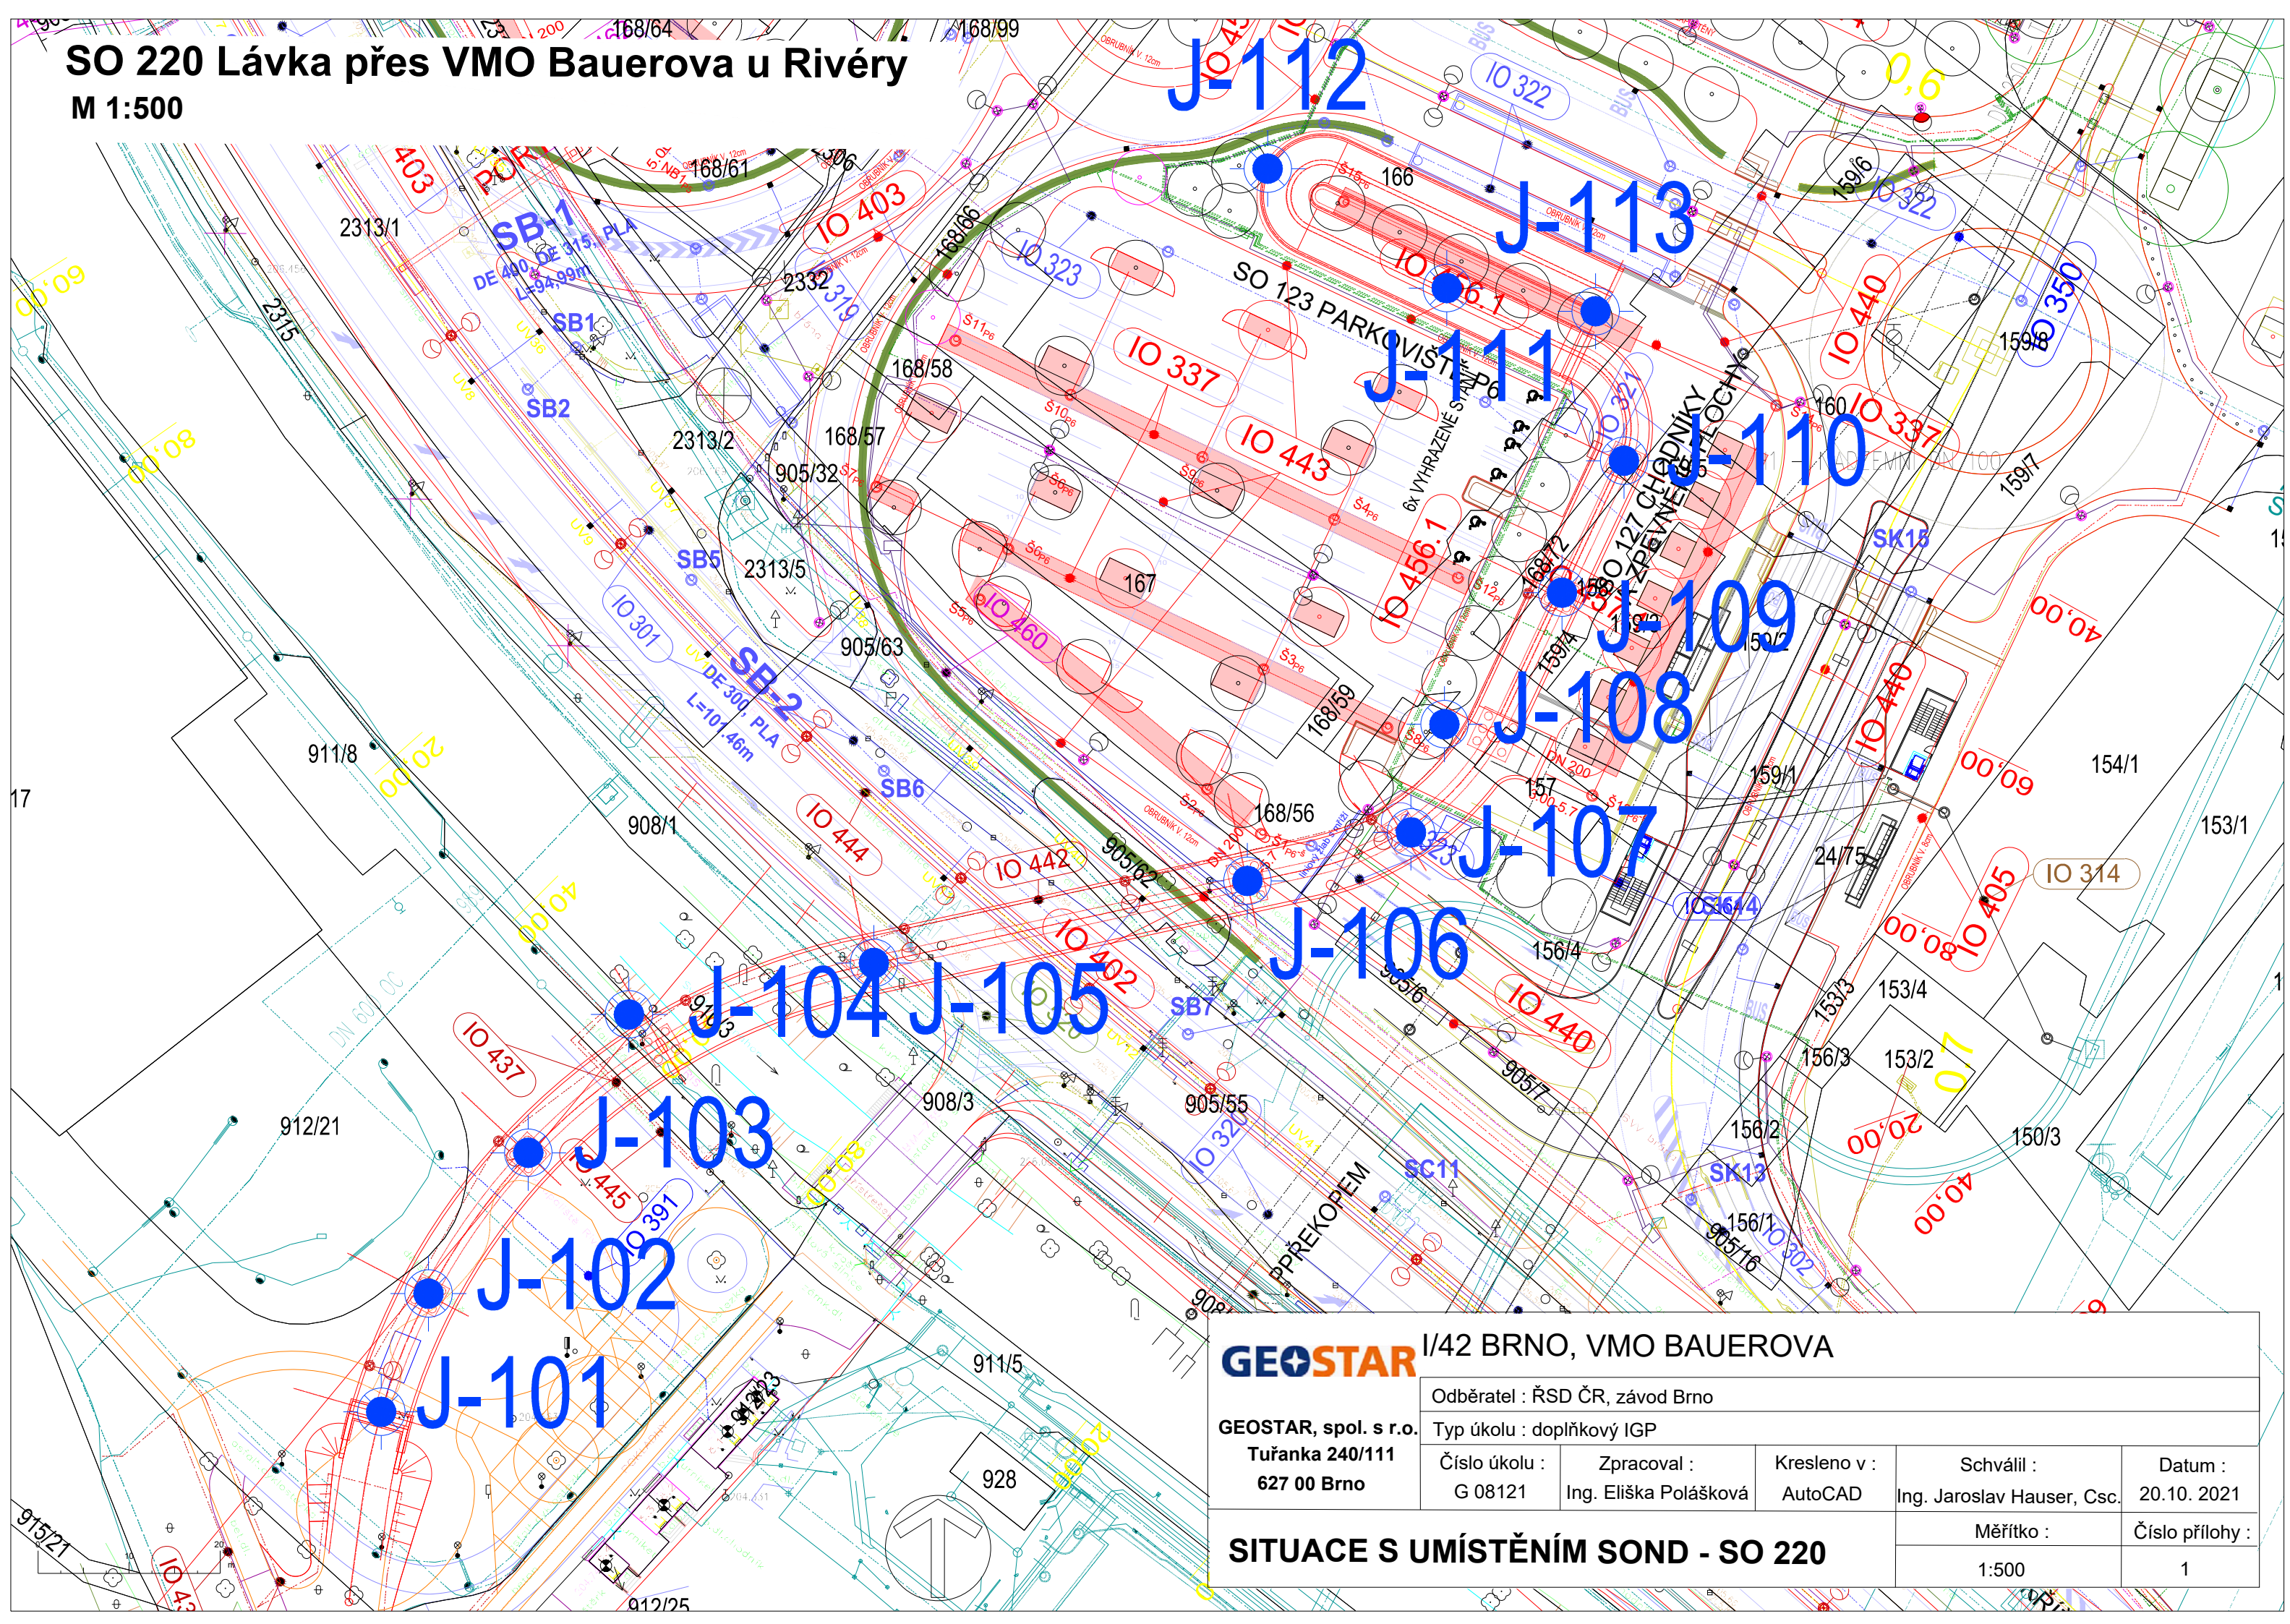

**GEOSTAR, spol. s r.o**  
**Tuřanka 240/111**  
**627 00 Brno**

Číslo úkolu :  
G 08121

Kresleno v :  
AutoCAD

Schválil :
Ing. Jaroslav Hauser, Csc.

Datum :  
20.10. 2021

## SITUACE S UMÍSTĚNÍM SOND - SO 220

Měřítka :
1:500

Číslo přílohy :
1