


## VZOROVÝ ŘEZ č.2

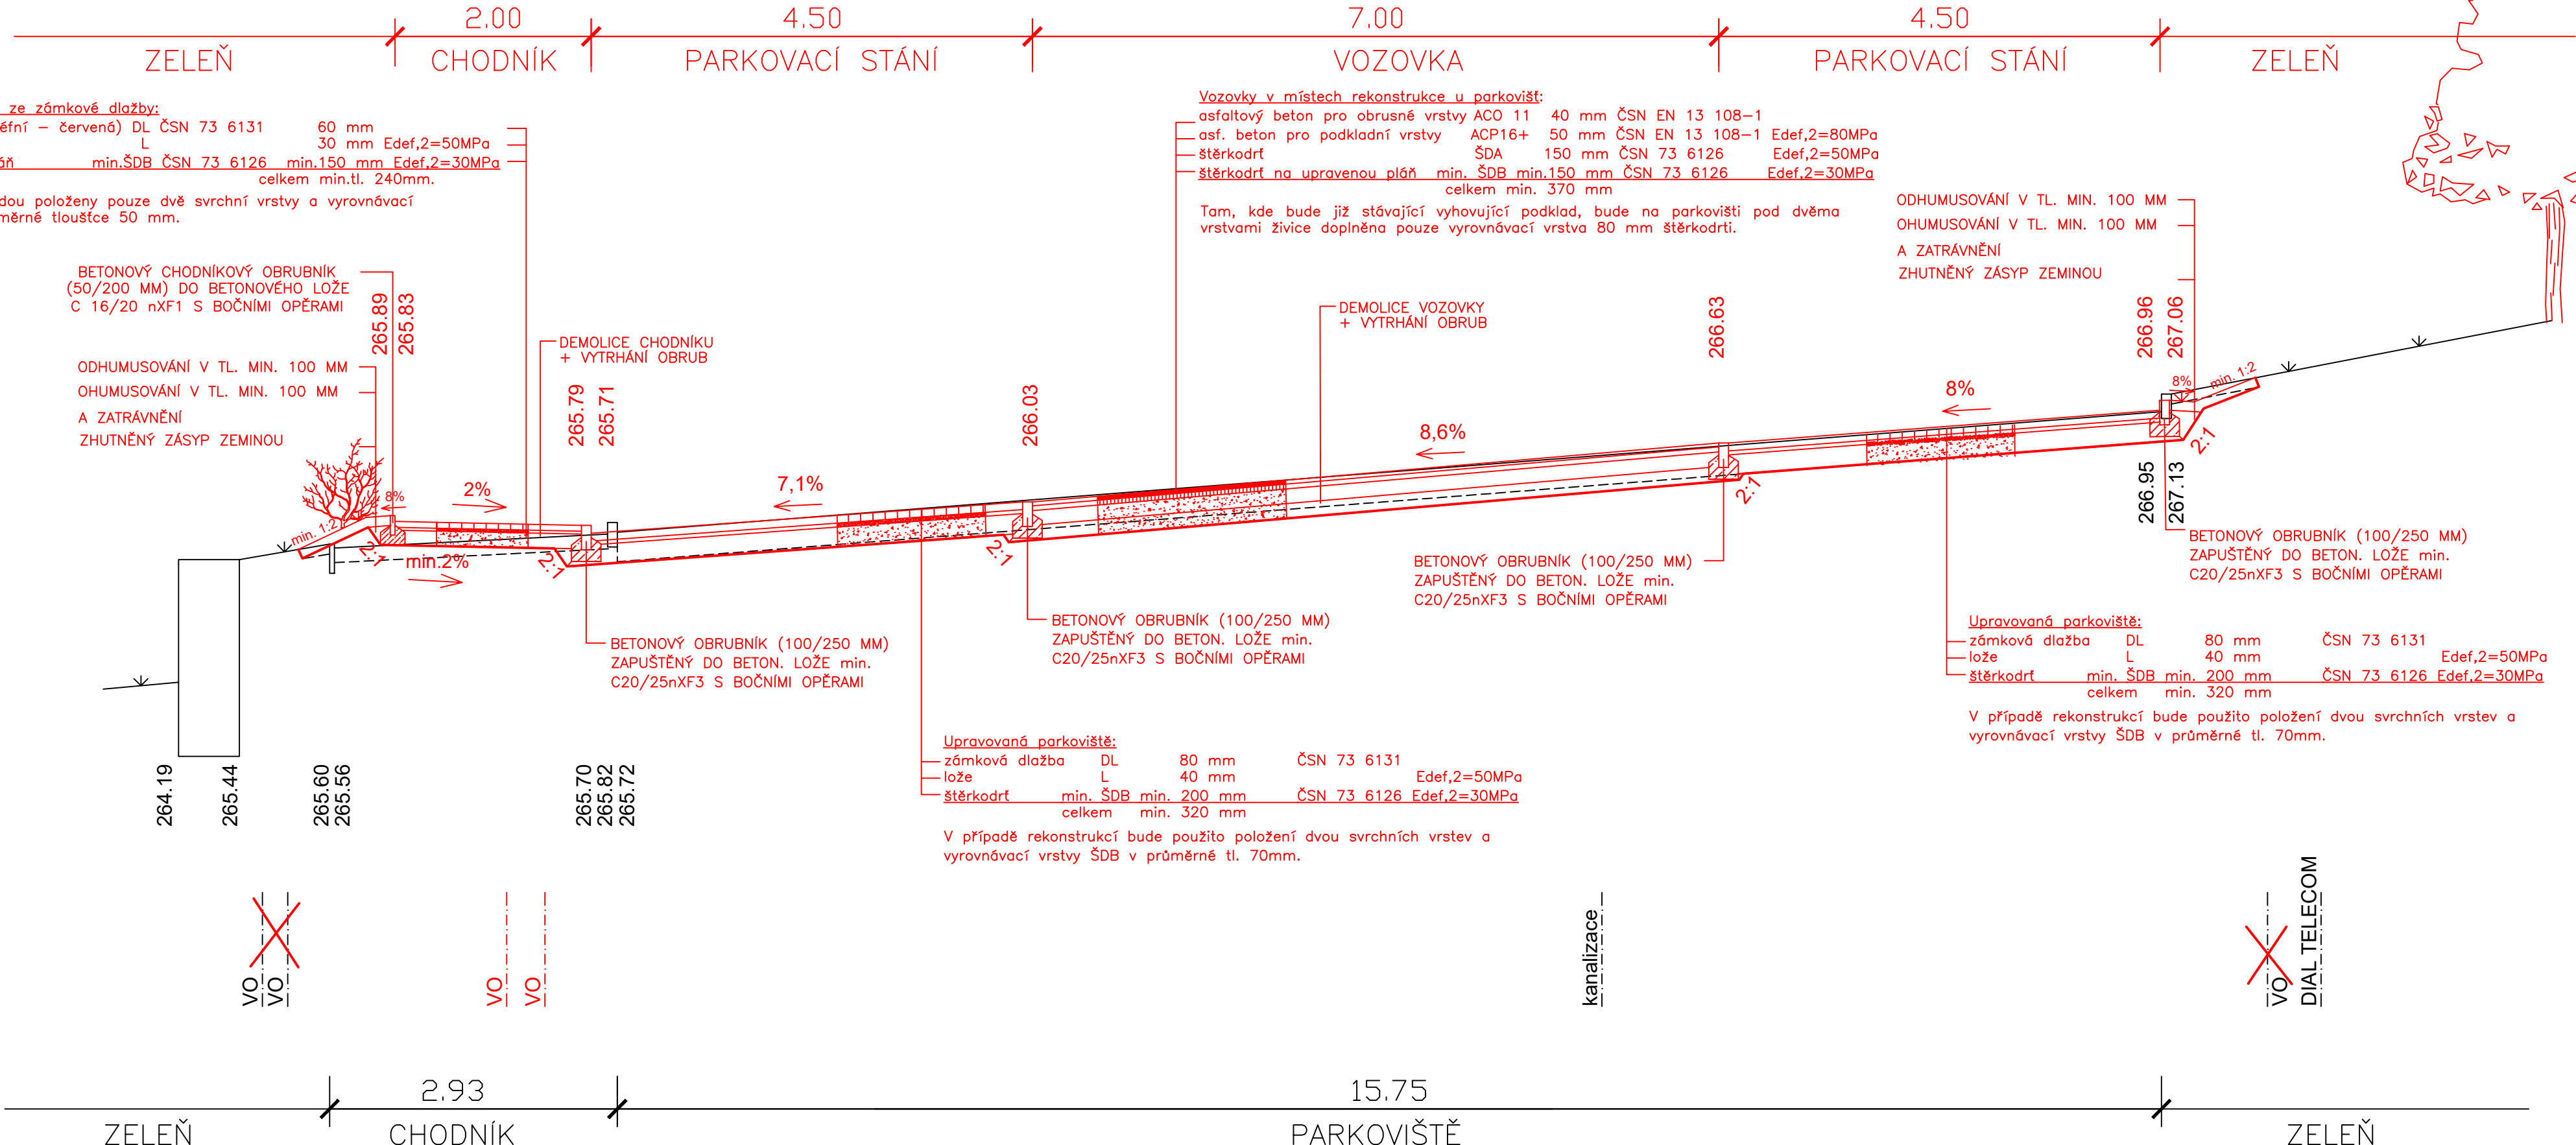

srovnávací rovina	259.00
-------------------	--------