


VZOROVÝ ŘEZ č.6

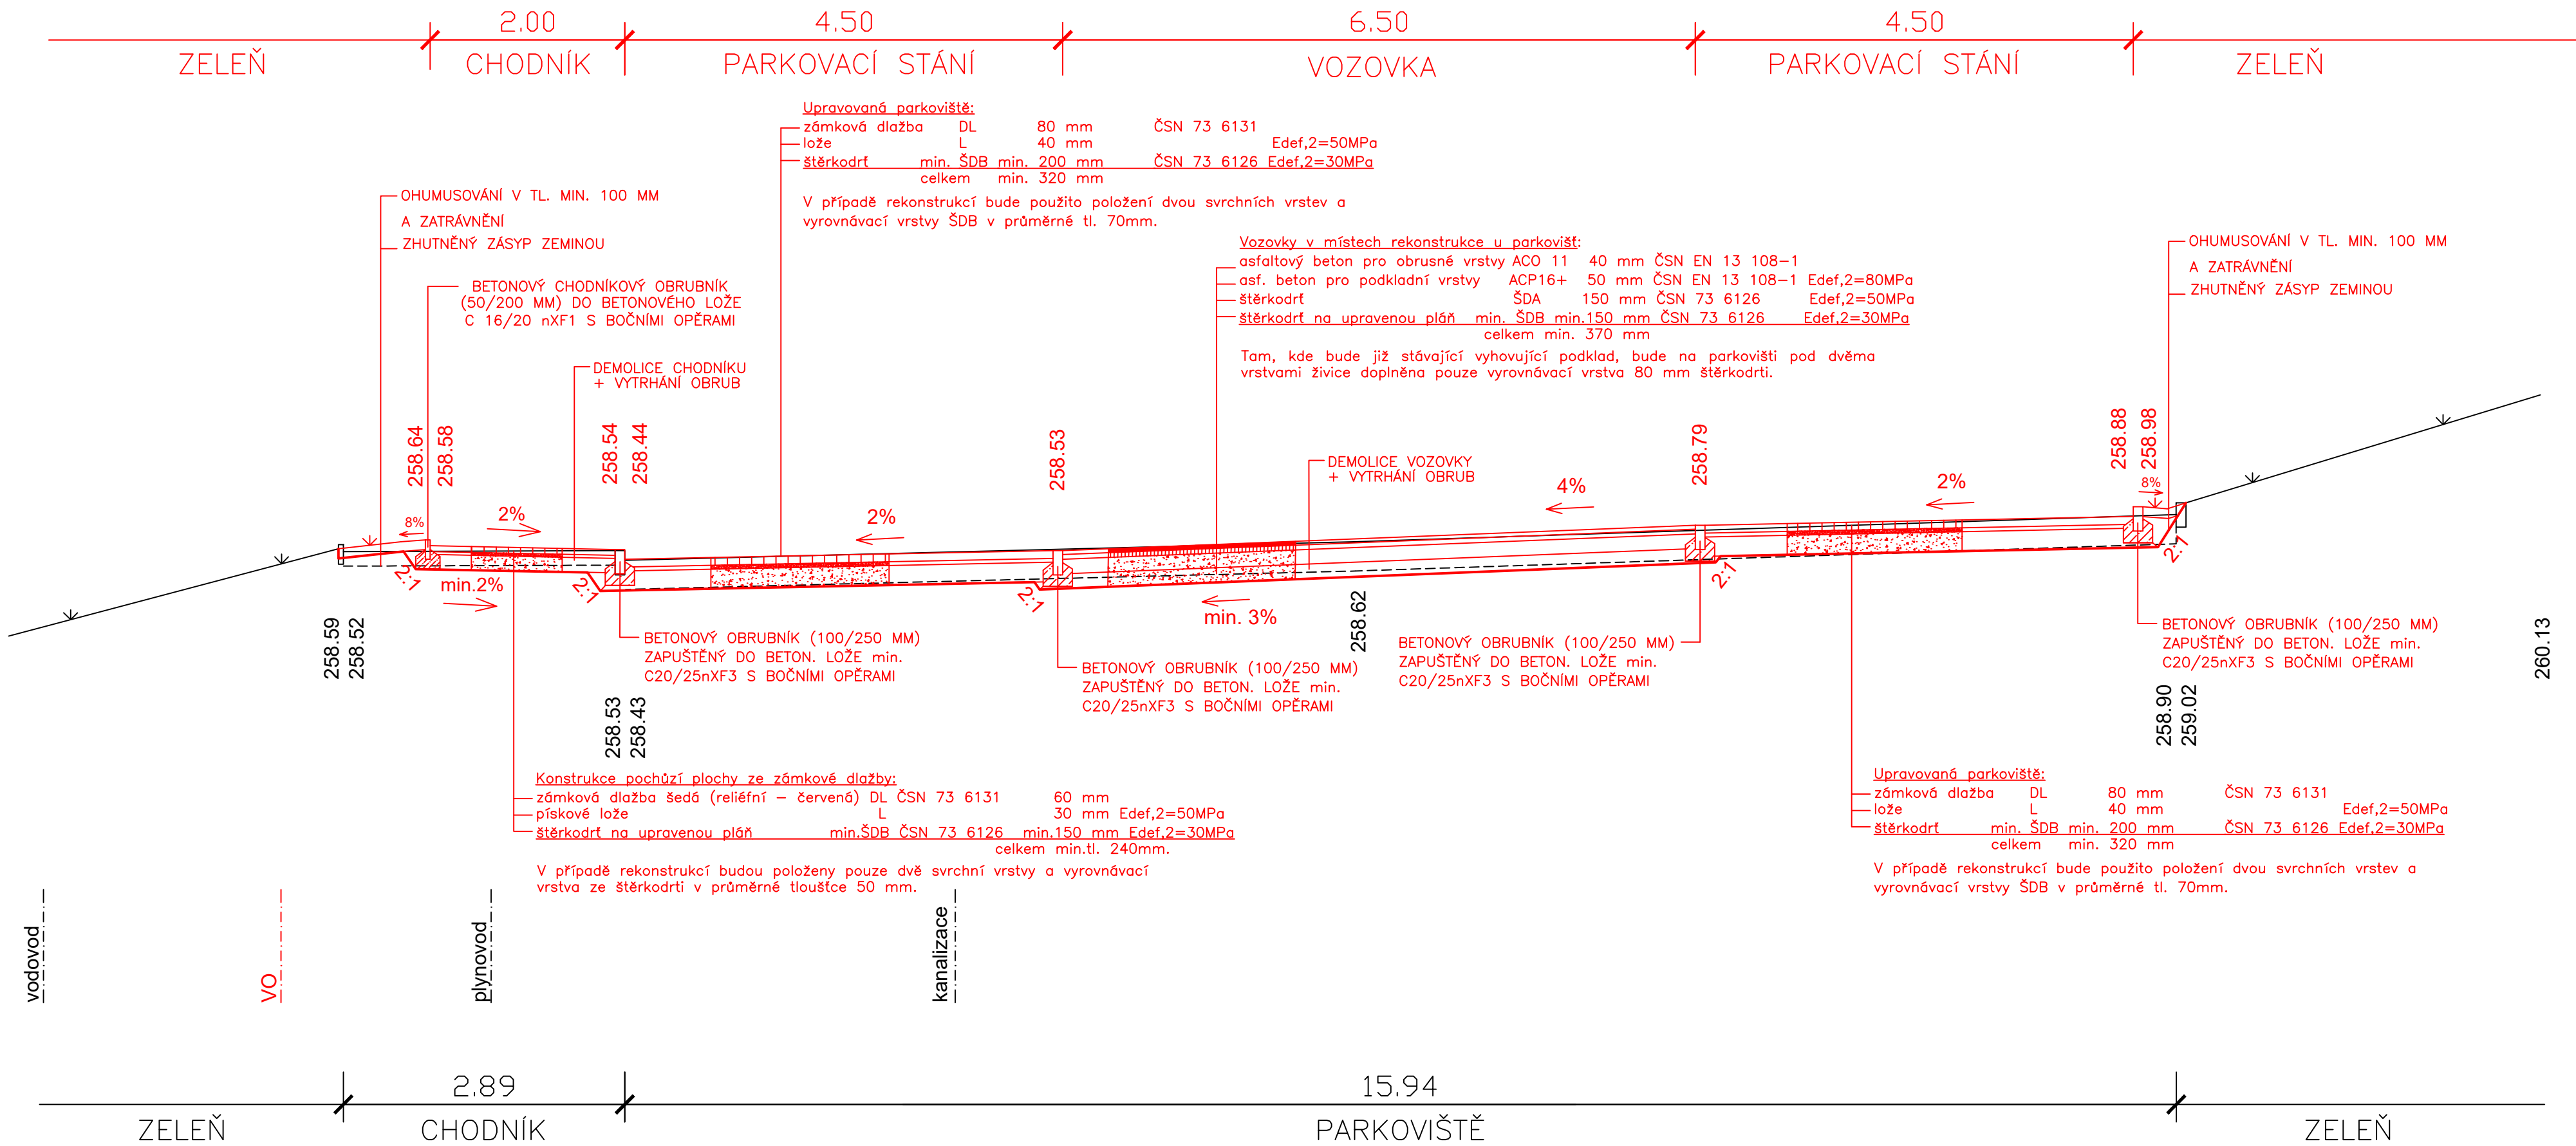

srovnávací rovina 252.00