


VZOROVÝ ŘEZ č.4

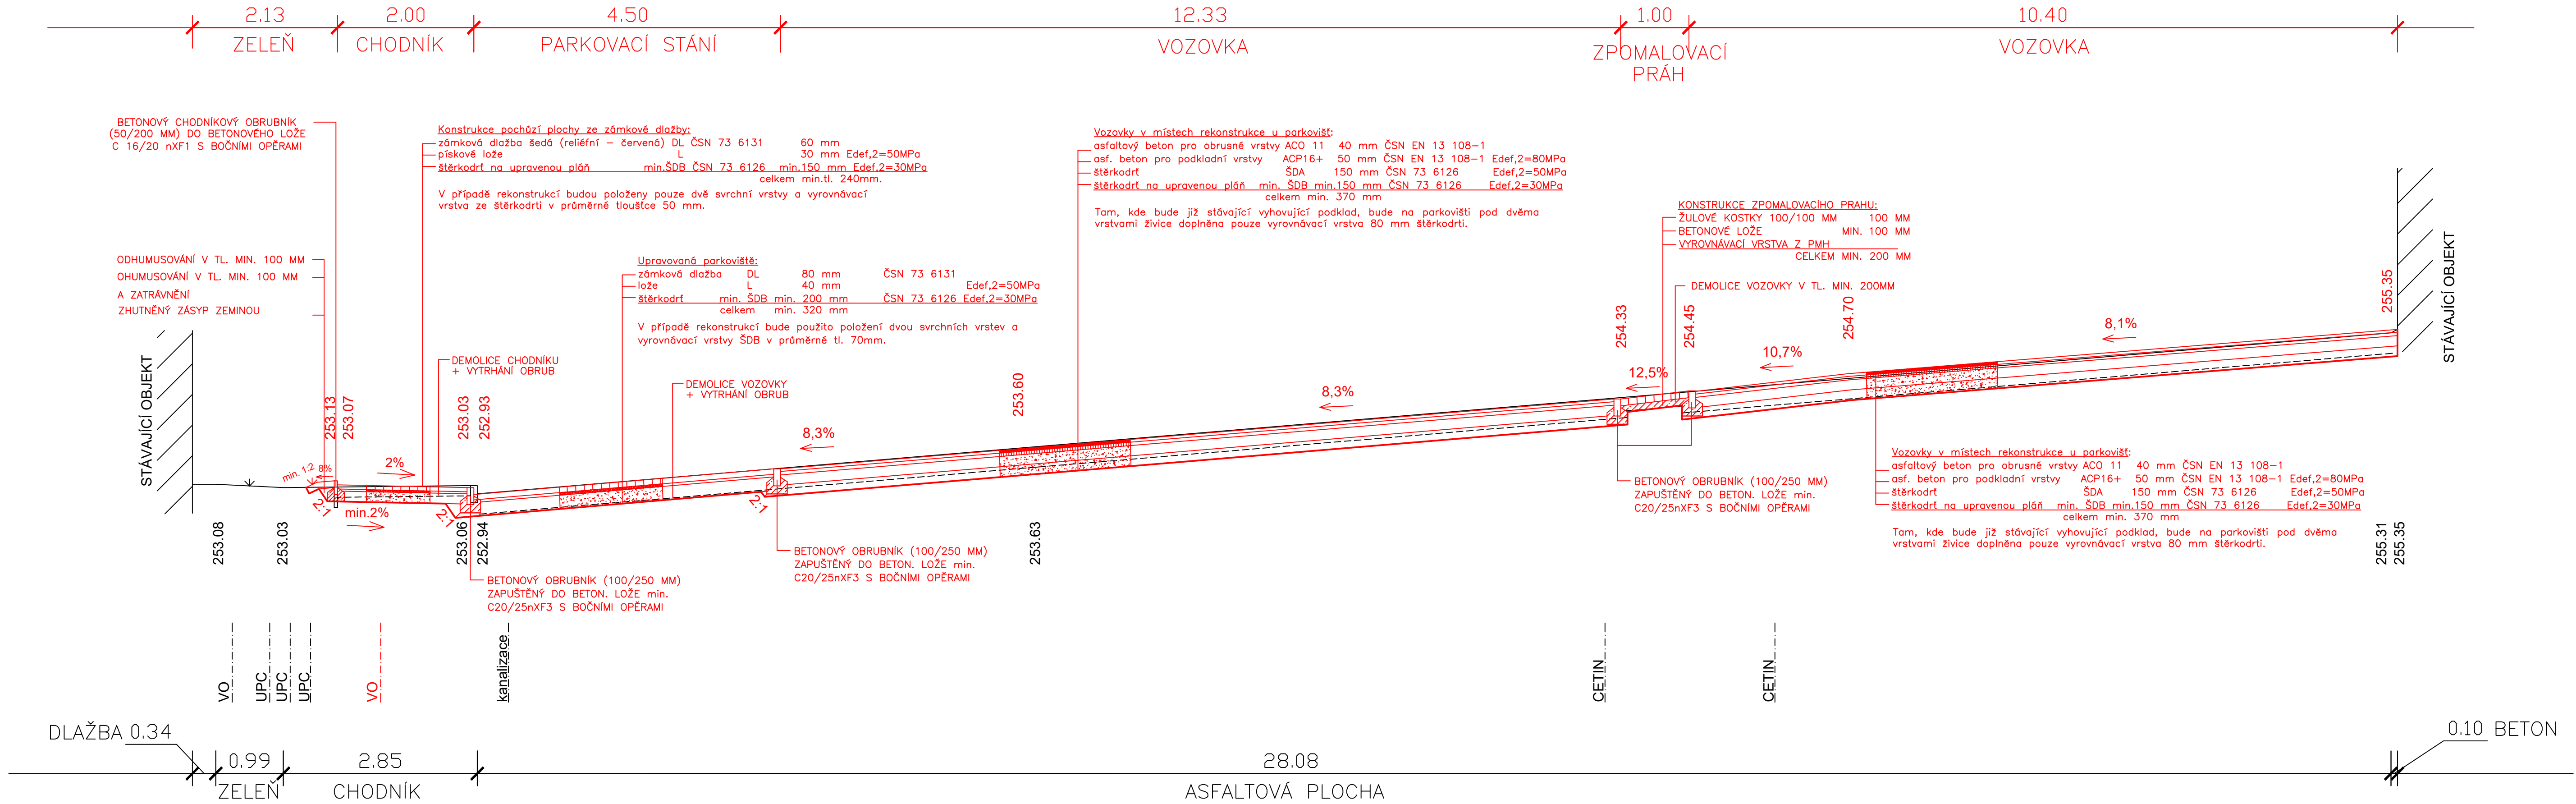

srovnávací rovina 248.00