



VÝPIS VÝTYČOVACÍCH SOUŘADNIC											
bod	Y	X	bod	Y	X	bod	Y	X	bod	Y	X
1	-467 919.69	-1 100 255.45	36	-467 874.00	-1 100 271.85	71	-467 821.44	-1 100 220.31	108	-467 796.11	-1 100 133.60
2	-467 916.33	-1 100 259.65	37	-467 872.45	-1 100 263.36	72	-467 818.85	-1 100 220.76	109	-467 797.26	-1 100 132.75
3	-467 912.86	-1 100 264.28	38	-467 873.26	-1 100 262.62	73	-467 814.30	-1 100 226.75	110	-467 800.64	-1 100 132.89
4	-467 909.68	-1 100 268.54	39	-467 872.28	-1 100 262.39	74	-467 814.75	-1 100 229.55	111	-467 801.19	-1 100 119.91
5	-467 912.47	-1 100 261.83	40	-467 869.41	-1 100 260.25	75	-467 822.78	-1 100 217.57	112	-467 797.74	-1 100 119.76
6	-467 908.27	-1 100 260.85	41	-467 875.69	-1 100 251.83	76	-467 834.77	-1 100 226.26	113	-467 796.75	-1 100 118.64
7	-467 905.02	-1 100 265.31	42	-467 878.48	-1 100 253.91	77	-467 836.17	-1 100 226.03	114	-467 796.84	-1 100 116.24
8	-467 893.83	-1 100 247.56	43	-467 879.24	-1 100 254.61	78	-467 839.67	-1 100 221.19	115	-467 794.41	-1 100 113.65
9	-467 914.21	-1 100 258.90	44	-467 879.93	-1 100 253.83	79	-467 839.44	-1 100 219.79	116	-467 797.05	-1 100 111.27
10	-467 909.45	-1 100 259.26	45	-467 880.76	-1 100 249.71	80	-467 831.31	-1 100 213.91	117	-467 797.48	-1 100 101.21
11	-467 892.84	-1 100 247.44	46	-467 878.89	-1 100 246.12	81	-467 830.45	-1 100 213.76	118	-467 801.47	-1 100 099.71
12	-467 883.64	-1 100 240.54	47	-467 877.53	-1 100 246.36	82	-467 823.10	-1 100 215.80	119	-467 792.13	-1 100 097.51
13	-467 883.23	-1 100 239.64	48	-467 875.46	-1 100 249.13	83	-467 835.10	-1 100 214.17	120	-467 791.99	-1 100 100.98
14	-467 856.71	-1 100 219.82	49	-467 849.10	-1 100 229.44	84	-467 840.62	-1 100 218.16	121	-467 790.00	-1 100 147.74
15	-467 856.49	-1 100 218.44	50	-467 848.36	-1 100 231.38	85	-467 842.01	-1 100 217.93	122	-467 788.19	-1 100 149.28
16	-467 860.39	-1 100 213.04	51	-467 846.95	-1 100 231.59	86	-467 847.01	-1 100 211.02	123	-467 782.61	-1 100 149.04
17	-467 858.80	-1 100 211.81	52	-467 838.08	-1 100 243.86	88	-467 849.24	-1 100 206.48	124	-467 779.99	-1 100 154.77
18	-467 855.82	-1 100 212.50	53	-467 837.73	-1 100 245.35	89	-467 845.94	-1 100 209.47	125	-467 786.54	-1 100 153.09
19	-467 850.96	-1 100 208.99	54	-467 838.53	-1 100 246.86	90	-467 835.38	-1 100 212.39	126	-467 790.16	-1 100 159.95
20	-467 850.44	-1 100 209.69	55	-467 842.41	-1 100 249.46	91	-467 821.80	-1 100 214.01	127	-467 790.72	-1 100 161.90
21	-467 843.34	-1 100 219.51	56	-467 845.62	-1 100 245.00	92	-467 818.69	-1 100 213.18	128	-467 783.34	-1 100 187.17
22	-467 851.00	-1 100 225.23	57	-467 849.09	-1 100 247.50	93	-467 797.36	-1 100 197.74	129	-467 784.52	-1 100 189.10
23	-467 853.83	-1 100 215.25	58	-467 850.63	-1 100 247.91	94	-467 794.41	-1 100 195.35	130	-467 792.99	-1 100 196.76
24	-467 853.11	-1 100 218.20	59	-467 869.03	-1 100 249.12	95	-467 785.86	-1 100 187.62	131	-467 796.28	-1 100 199.43
25	-467 853.43	-1 100 219.25	60	-467 869.70	-1 100 247.32	96	-467 785.27	-1 100 186.65	132	-467 805.27	-1 100 205.94
26	-467 854.67	-1 100 220.80	61	-467 869.10	-1 100 263.26	97	-467 783.37	-1 100 179.58	133	-467 805.58	-1 100 208.07
27	-467 882.35	-1 100 241.48	62	-467 855.48	-1 100 253.43	98	-467 783.69	-1 100 177.87	UV1	-467 901.25	-1 100 262.35
28	-467 883.15	-1 100 242.08	63	-467 854.77	-1 100 251.13	100	-467 795.64	-1 100 155.11	UV2	-467 879.90	-1 100 246.78
29	-467 892.82	-1 100 256.48	64	-467 856.79	-1 100 249.81	101	-467 795.24	-1 100 154.30	UV3	-467 854.75	-1 100 227.73
30	-467 888.52	-1 100 255.33	65	-467 846.57	-1 100 256.78	102	-467 795.43	-1 100 149.59	UV4	-467 856.35	-1 100 211.34
31	-467 884.61	-1 100 257.46	66	-467 811.92	-1 100 231.76	103	-467 796.41	-1 100 149.98	UV5	-467 851.89	-1 100 208.12
32	-467 884.87	-1 100 258.68	67	-467 824.09	-1 100 236.29	104	-467 799.95	-1 100 149.13	UV6	-467 850.36	-1 100 248.14
33	-467 887.72	-1 100 260.80	68	-467 826.88	-1 100 235.84	105	-467 800.53	-1 100 135.39	UV7	-467 819.23	-1 100 233.10
34	-467 878.20	-1 100 273.54	70	-467 830.76	-1 100 227.05	107	-467 796.08	-1 100 134.31			

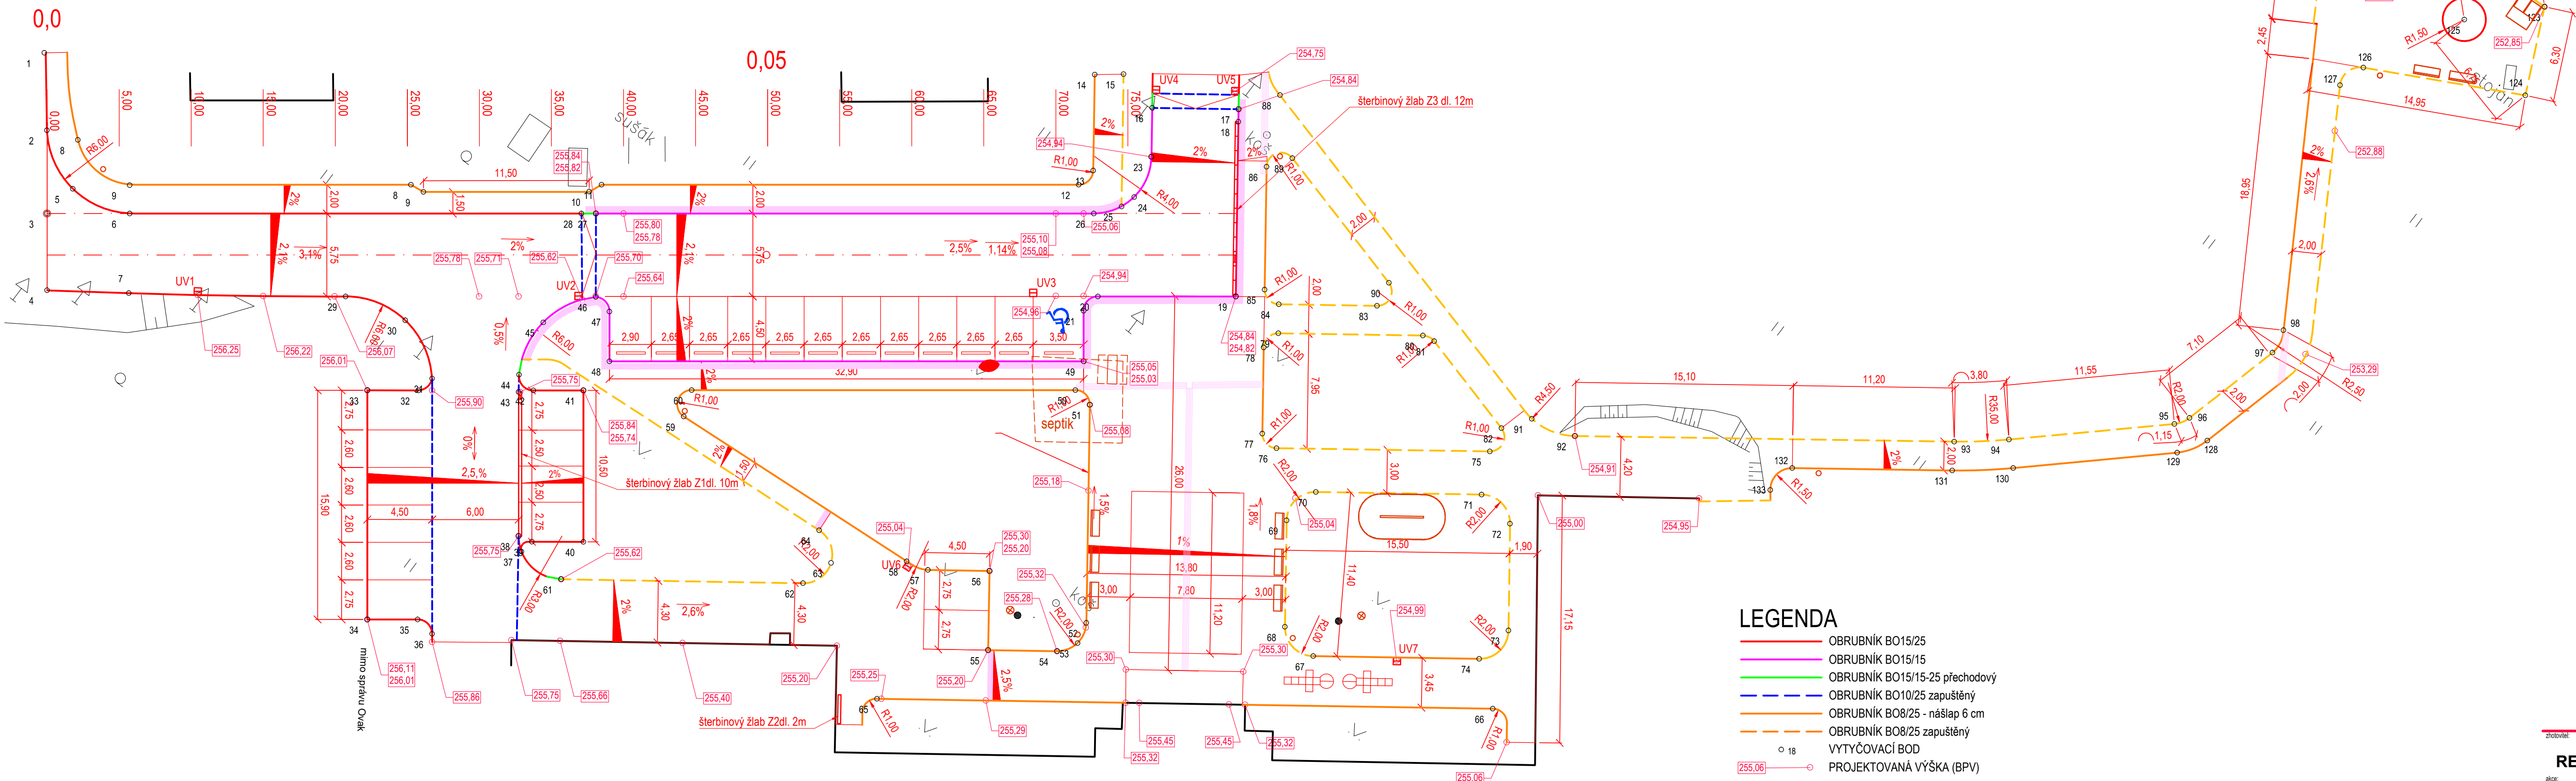

- LEGENDA**
- OBRUBNÍK BO15/25
 - OBRUBNÍK BO15/15
 - OBRUBNÍK BO15/15-25 přechodový
 - OBRUBNÍK BO10/25 zapuštěný
 - OBRUBNÍK BO8/25 - nášlap 6 cm
 - OBRUBNÍK BO8/25 zapuštěný
 - 18 VÝTYČOVACÍ BOD
 - 255.06 PROJEKTOVANÁ VÝŠKA (BPV)

místo stavby
kraj: Moravskoslezský
místo: Ostrava
kat.území: Selezská Ostrava
Výškový systém B.p.v.
Souřadnicový systém S-JTSK

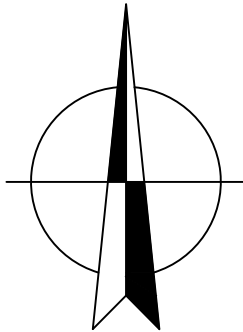

ATELIER GENIUS LOCI, S.R.O.
STODOLNÍ 17
CZ-702 00 OSTRAVA
TEL: 5 96 113 842
WWW.GENIUSLOCI.CU

GENIUS LOCI
ATELIER

REGENERACE SÍDLIŠTĚ MÍROVÁ OSADA - I.ETAPA

investor	Statutární město Ostrava, MěO Slezská Ostrava	akce	DPS
místní zastupitel	Ostrava, ul. Obrovského, Chrustova, k.ú. Slezská Ostrava	zpracoval	DPS
autor	ing. arch. Iva Seitzová, autorizovaná architektka ČKA č. 02637	datum	říjen 2019
zpracovatel	ing. arch. Iva Seitzová	mřížka	1:250
projektant	ing. Bohumír Michal		
st. objekt	SO 01 Komunikace a parkovací stání SO 02 Chodníky a zpevněné plochy		
výtvar	VÝTYČOVACÍ PLÁN		