


- SVÍTIDLO LED (VENKOVNÍ BUDE IP44)
- SVÍTIDLO NOUZOVÉ SE ZDROJEM 1 HOD
- OVLADAČ OSVĚTLENÍ SCHODIŠTĚ A CHODBY
- TLAČÍTKO OZNAČENÉ TOTAL STOP, POD SKLEM,
- VYPÍNÁ HLAVNÍ JISTIČ DOMU PŘI NEBEZPEČÍ
- SPÍNAČ 230V, 10A
- RE

ELEKTROMĚROVÉ ROZVADĚČE (V PŘÍSLUŠNÝCH PATRECH OZNAČENY RE1 AŽ RE8)
- DVĚ STOUPACÍ VEDENÍ Z 1.NP DO 4.NP – 4xYY 1x35

VÝKRES PLATÍ TYPOVĚ I PRO OSTATNÍ PATRA DOMU č. 546

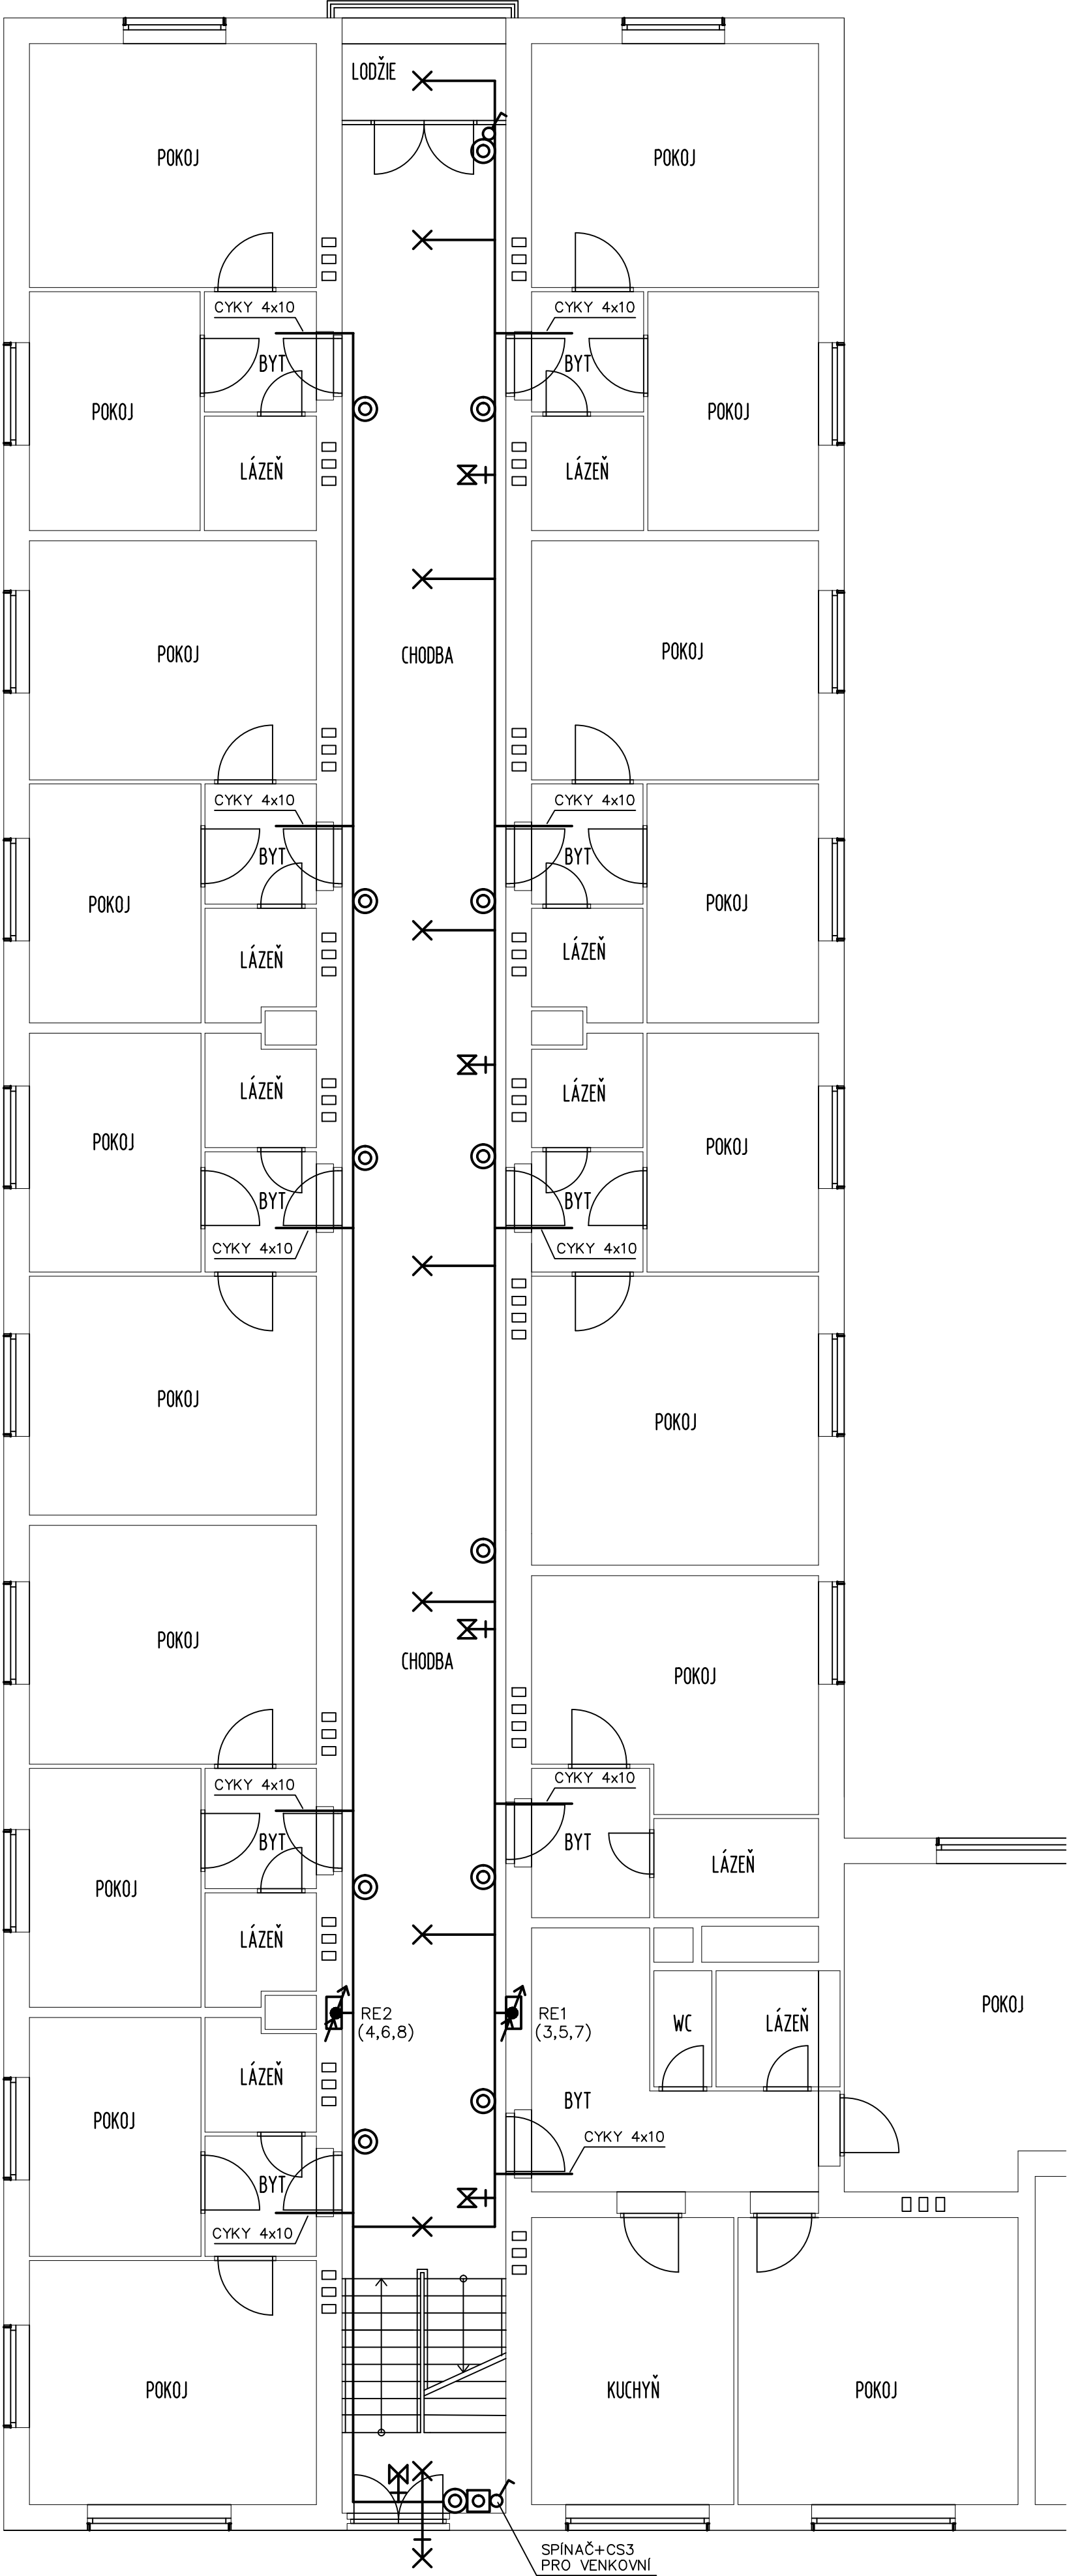

VYPRACOVAL : ING. RADOVAN MALÍK, VANÍČKOVA 32, BRNO	DATUM	6 / 2019
STAVBA : REVITALIZACE BYTOVÉHO DOMU HUSOVA 546 – 550, NÁMĚŠŤ NAD OSLAVOU D.1.4.2.a SILNOPROUDÁ ELEKTROTECHNIKA	FORMÁT	A2
	MĚŘÍTKO	1 : 75
INVESTOR : SPOLEČENSTVÍ VLASTNÍKŮ HUSOVA 546 AŽ 550, NÁMĚŠŤ NAD OSLAVOU	STUPEŇ	DOK.PRO VYDÁNÍ SPOLEČNÉHO POVOLENÍ
NÁZEV : ELEKTROINSTALACE V 546 – 1.NP	VÝKR.Č.	09