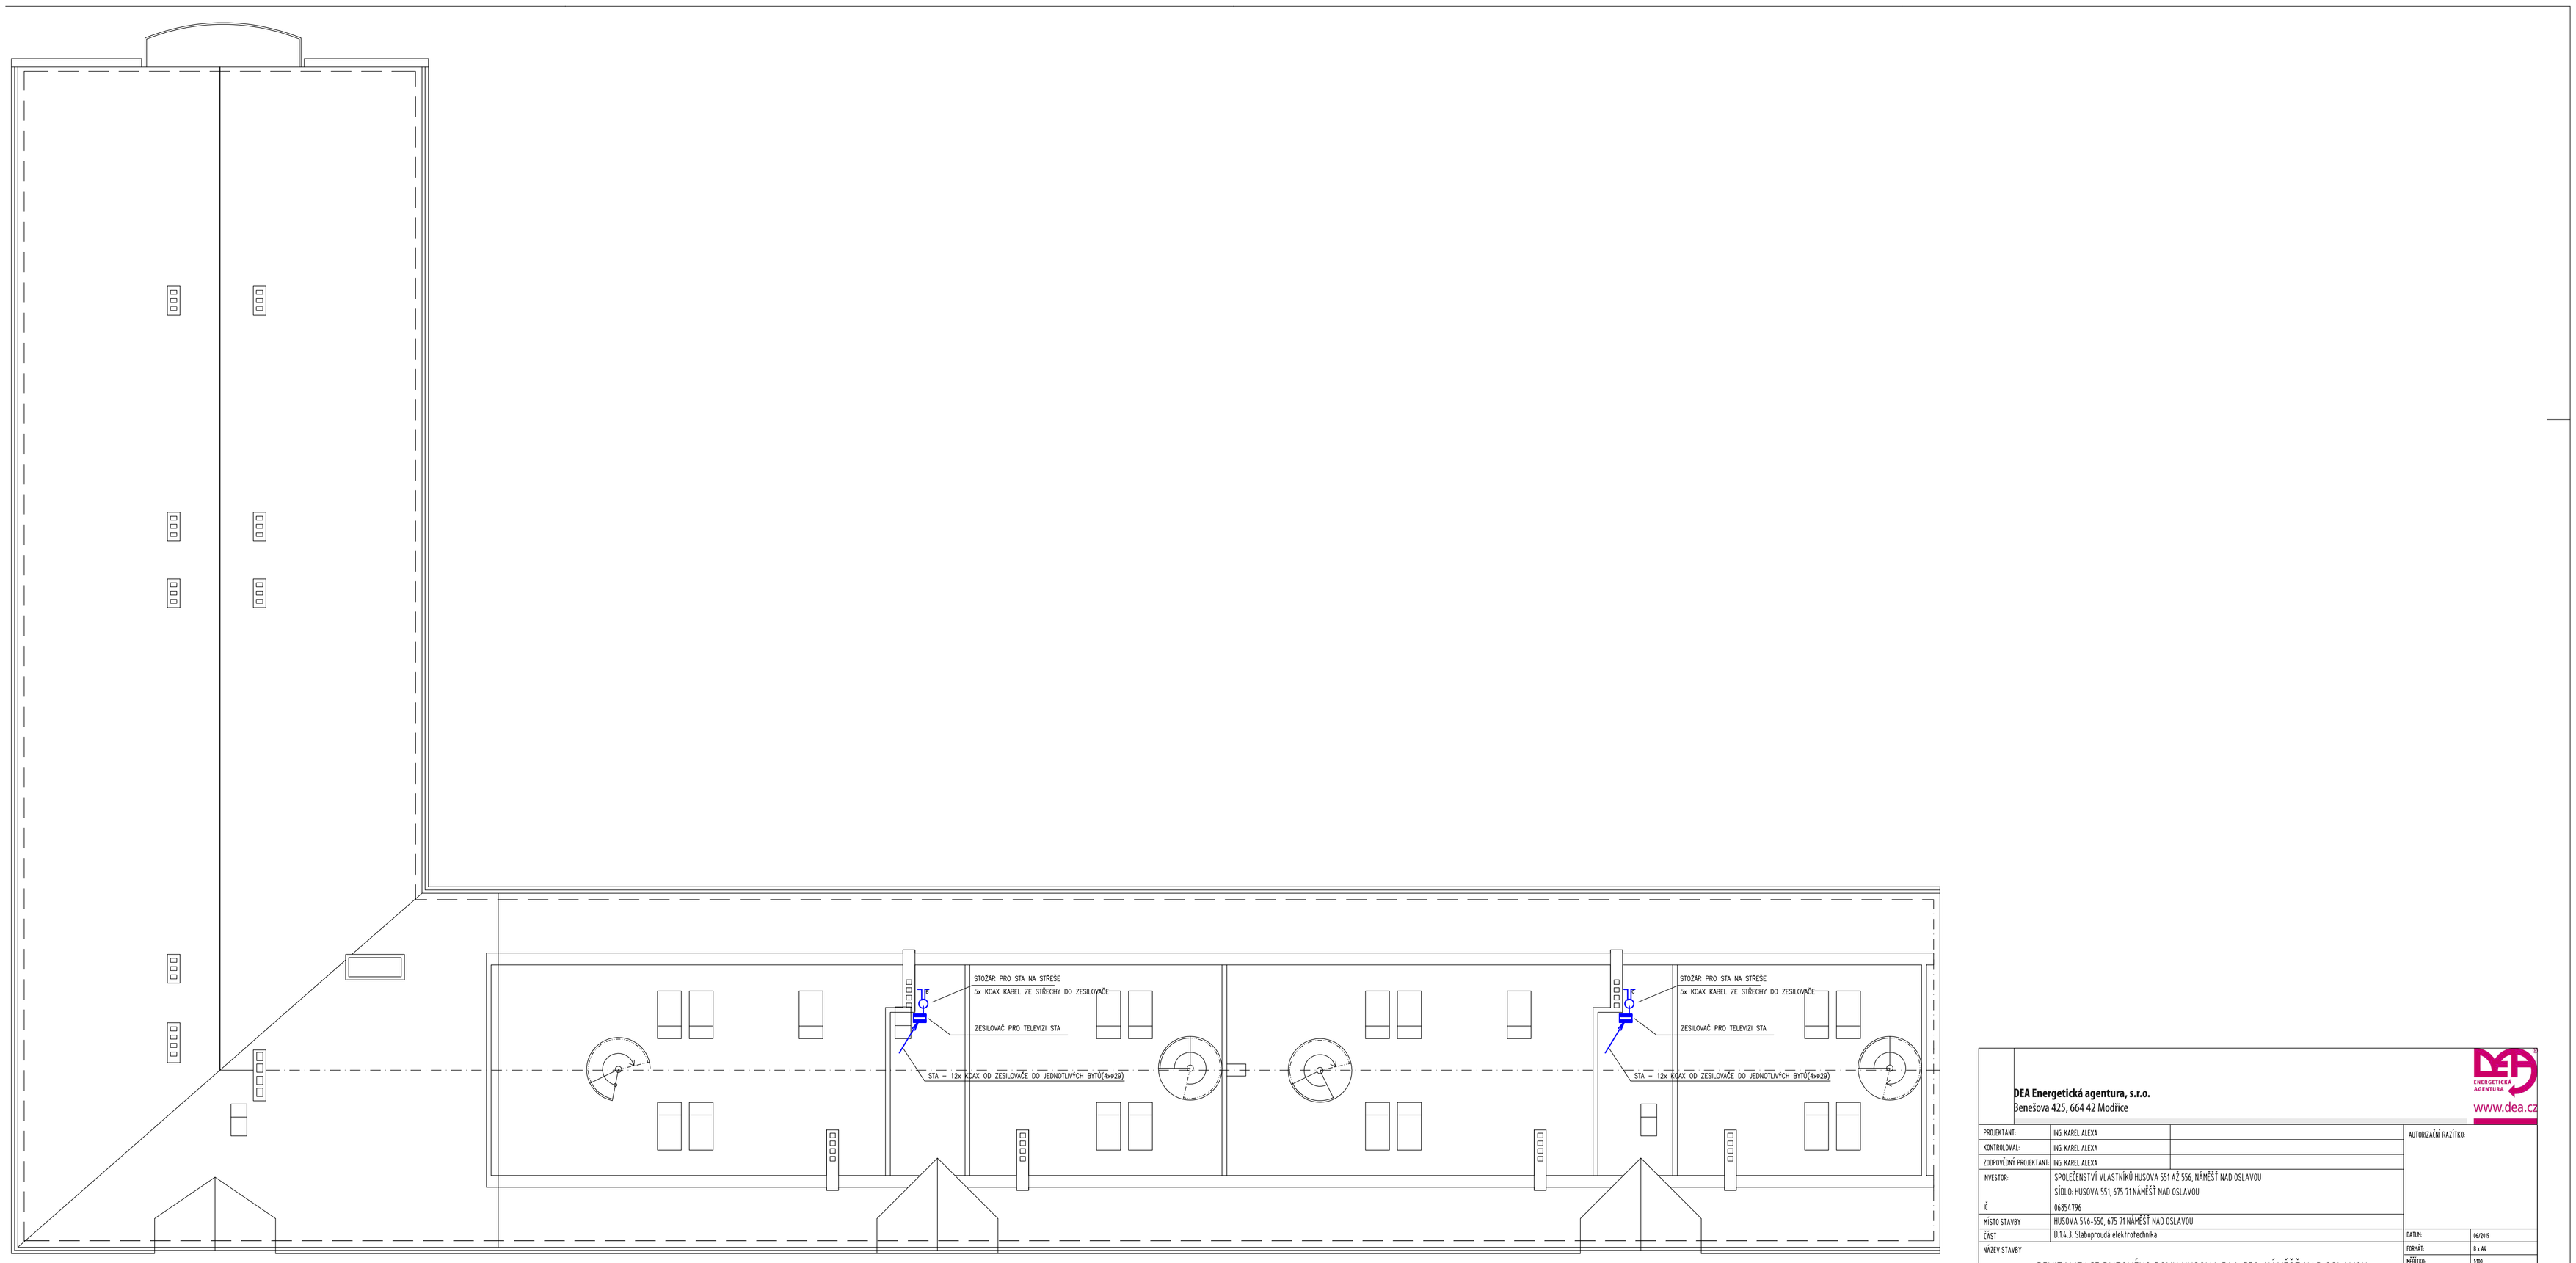

DEA Energetická agentura, s.r.o.
Benešova 425, 664 42 Modřice

www.dea.cz

PROJEKTANT:	ING. KAREL ALEXA	AUTORIZAČNÍ RAZÍTKO:	
KONTROLOVAL:	ING. KAREL ALEXA		
ZODPOVĚDNÝ PROJEKTANT	ING. KAREL ALEXA		
INVESTOR:	SPOLEČENSTVÍ VLASTNÍKŮ HUSOVA 551 AŽ 556, NÁMĚŠŤ NAD OSLAVOU SÍDLO: HUSOVA 551, 675 71 NÁMĚŠŤ NAD OSLAVOU		
IČ	06854796		
MÍSTO STAVBY	HUSOVA 546-550, 675 71 NÁMĚŠŤ NAD OSLAVOU		
ČÁST	D.1.4.3. Slaboproudá elektrotechnika	DATUM:	06/2019
NÁZEV STAVBY	REVITALIZACE BYTOVÉHO DOMU HUSOVA 546-550, NÁMĚŠŤ NAD OSLAVOU	FORMÁT:	8 x A4
		MĚŘÍTKO:	1:100
		STUPEŇ DOKUMENTACE:	DPS
		ČÍSLO ZAKÁZKY:	19 04.9
NÁZEV VÝKRESU	PŮDORYS GALERIE	ČÍSLO PARÉ:	ČÍSLO VÝKRESU: 06