


1.			
Revize č.	Datum	Zapsal	Stručný popis změn
REVIZE			

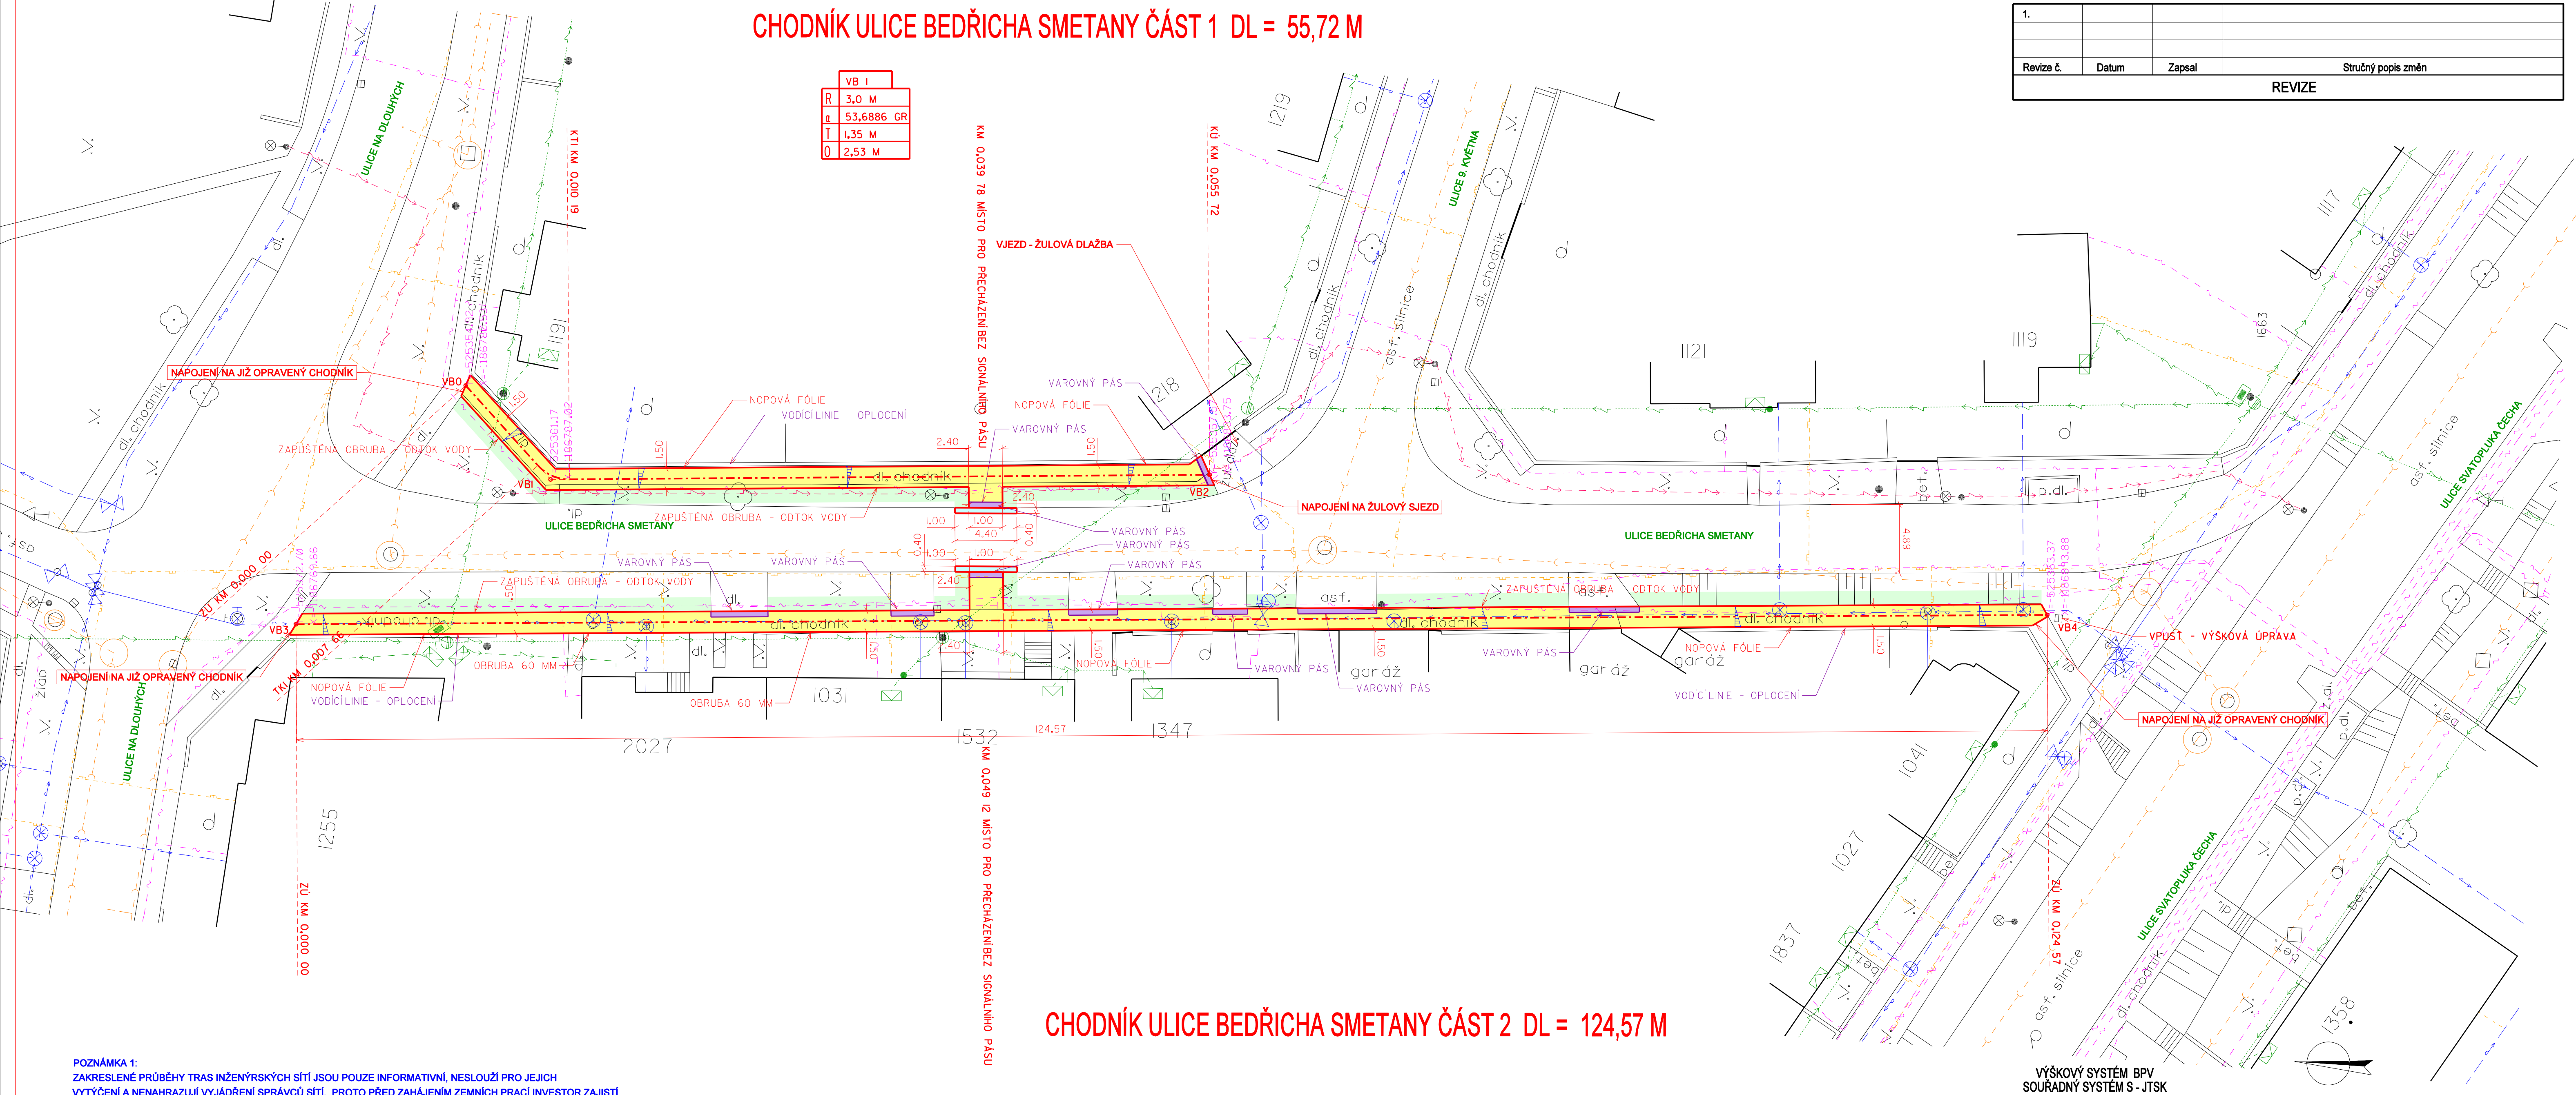








	VB I
R	3,0 M
a	53,6886 GR
T	1,35 M
O	2,53 M



VÝŠKOVÝ SYSTÉM BPV
SOUŘADNÝ SYSTÉM S - JTSK

POZNÁMKA 1:
ZAKRESLENÉ PRŮBĚHY TRAS INŽENÝRSKÝCH SÍTÍ JSOU POUZE INFORMATIVNÍ, NESLOUŽÍ PRO JEJICH VYTÝČENÍ A NENAHRAŽUJÍ VYJÁDRĚNÍ SPRÁVCŮ SÍTÍ. PROTO PŘED ZAHÁJENÍM ZEMNÍCH PRACÍ INVESTOR ZAJISTÍ VYTÝČENÍ VŠECH TRAS PODZEMNÍCH VEDENÍ. V MÍSTĚ JEJICH SOUBĚHU A KŘÍŽENÍ S MÍSTNÍ KOMUNIKACÍ A CHODNÍKY JE NUTNO PROVÁDĚT ZEMNÍ PRÁCE RUČNĚ.

SOUŘADNICE VYTYČOVACÍCH BODŮ

	VODOVOD
	TELEFONNÍ KABEL
	TELEFON VZDUŠNÉ VEDENÍ
	NÍZKÉ NAPĚTÍ - VZDUŠNÉ VEDENÍ
	KANALIZACE
	PLYNOVOD
	VEŘEJNÉ OSVĚTLENÍ - KABEL
	NÍZKÉ NAPĚTÍ - KABELOVÉ VEDENÍ
	VYSOKÉ NAPĚTÍ - KABELOVÉ VEDENÍ

[illegible]

	CHODNÍK - ZÁMKOVÁ DLAŽBA - TVAR CIHLA (200/100/60)
	CHODNÍK - SLEPEČKÁ DLAŽBA (200/100/60)
	KOMUNIKACE - ASFALTOVÝ BETON
	REKULTIVACE - ZATRAVNĚNÍ

	CHODNÍK ULICE B.SMETANY (PROJEKTOVANÝ)

PROJEKTOVAL	KRESLIL	ZODP. PROJ.	KONTROLOVAL	ING. JAROSLAV KUNČÍK PROJEKTANT DOPRAVNÍCH STAVEB UH. BROD - TĚŠOV ŠKOLNÍ 115	
ING. J. KUNČÍK		ING. J. KUNČÍK	ING. J. KUNČÍK		
MÍSTO	UHERSKÝ BROD	KRAJ	ZLÍNSKÝ	ZAK. ČÍSLO	1122/19
INVESTOR	TSUB, VĚTRNÁ 2037, UHERSKÝ BROD			DATUM	11/2020
NÁZEV AKCE				STUPEŇ	DSP
UHERSKÝ BROD, OPRAVY CHODNÍKŮ 2019				FORMÁT	6 A4
				MĚŘÍTKO	1:250
				ARCHIV. ČÍSLO	12236
				ČÍSLO SOUPRAVY	
NÁZEV VÝKRESU SITUACE ULICE BEDŘICHA SMETANY				D.1.1.2.1	