



Katastrální území:
Číslo parcely:

OBORNÁ
1510/1

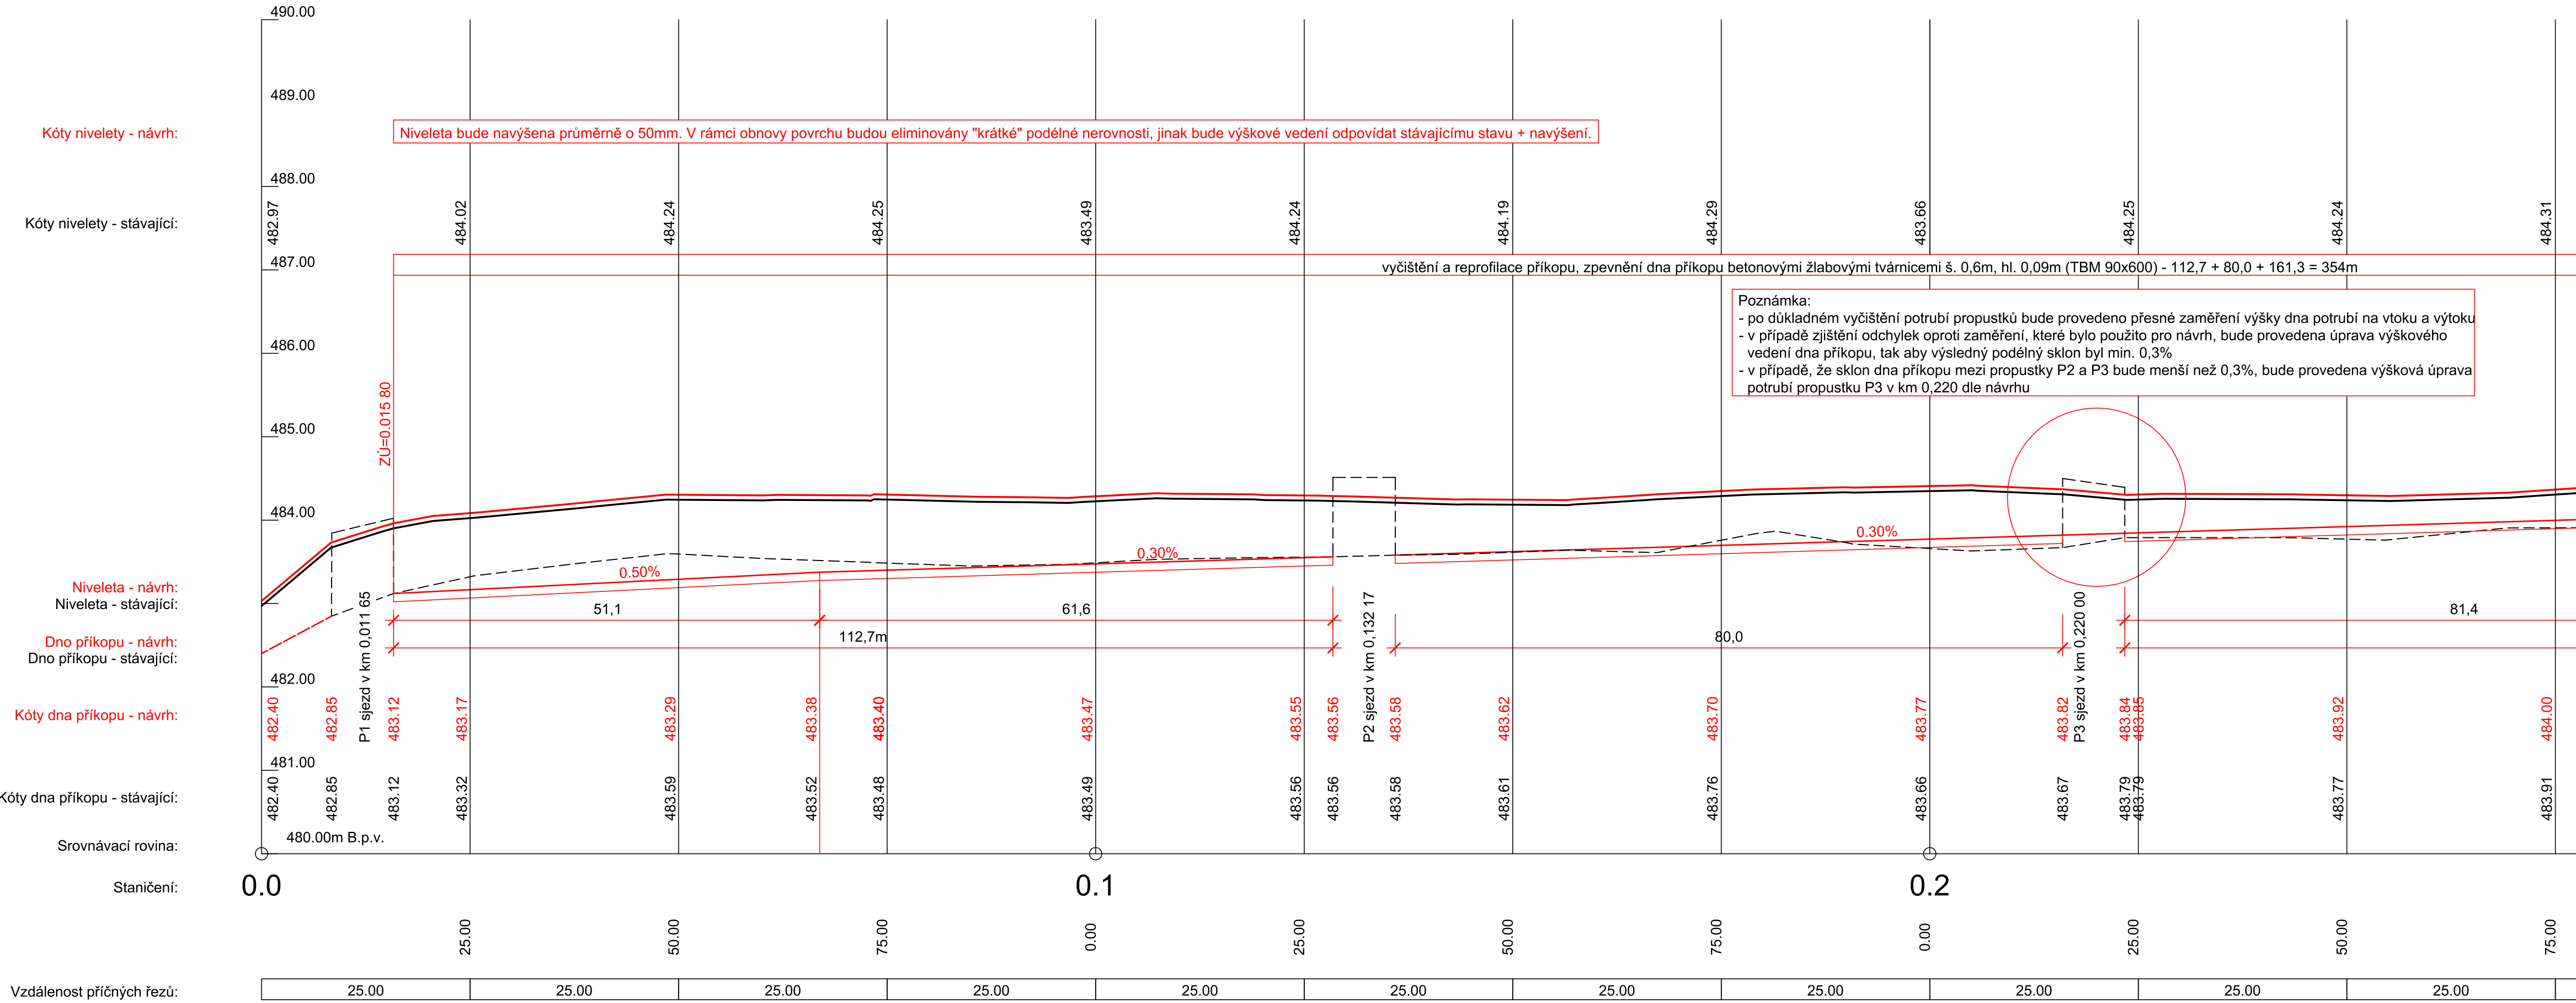

Poznámka:
- po důkladném vyčištění potrubí propustků bude provedeno přesné zaměření výšky dna potrubí na vstoku a výtoku
- v případě zjištění odchylek oproti zaměření, které bylo použito pro návrh, bude provedena úprava výškového vedení dna příkopu, tak aby výsledný podélný sklon byl min. 0,3%
- v případě, že sklon dna příkopu mezi propustky P2 a P3 bude menší než 0,3%, bude provedena výšková úprava potrubí propustku P3 v km 0,220 dle návrhu

OBORNÁ
1510/1

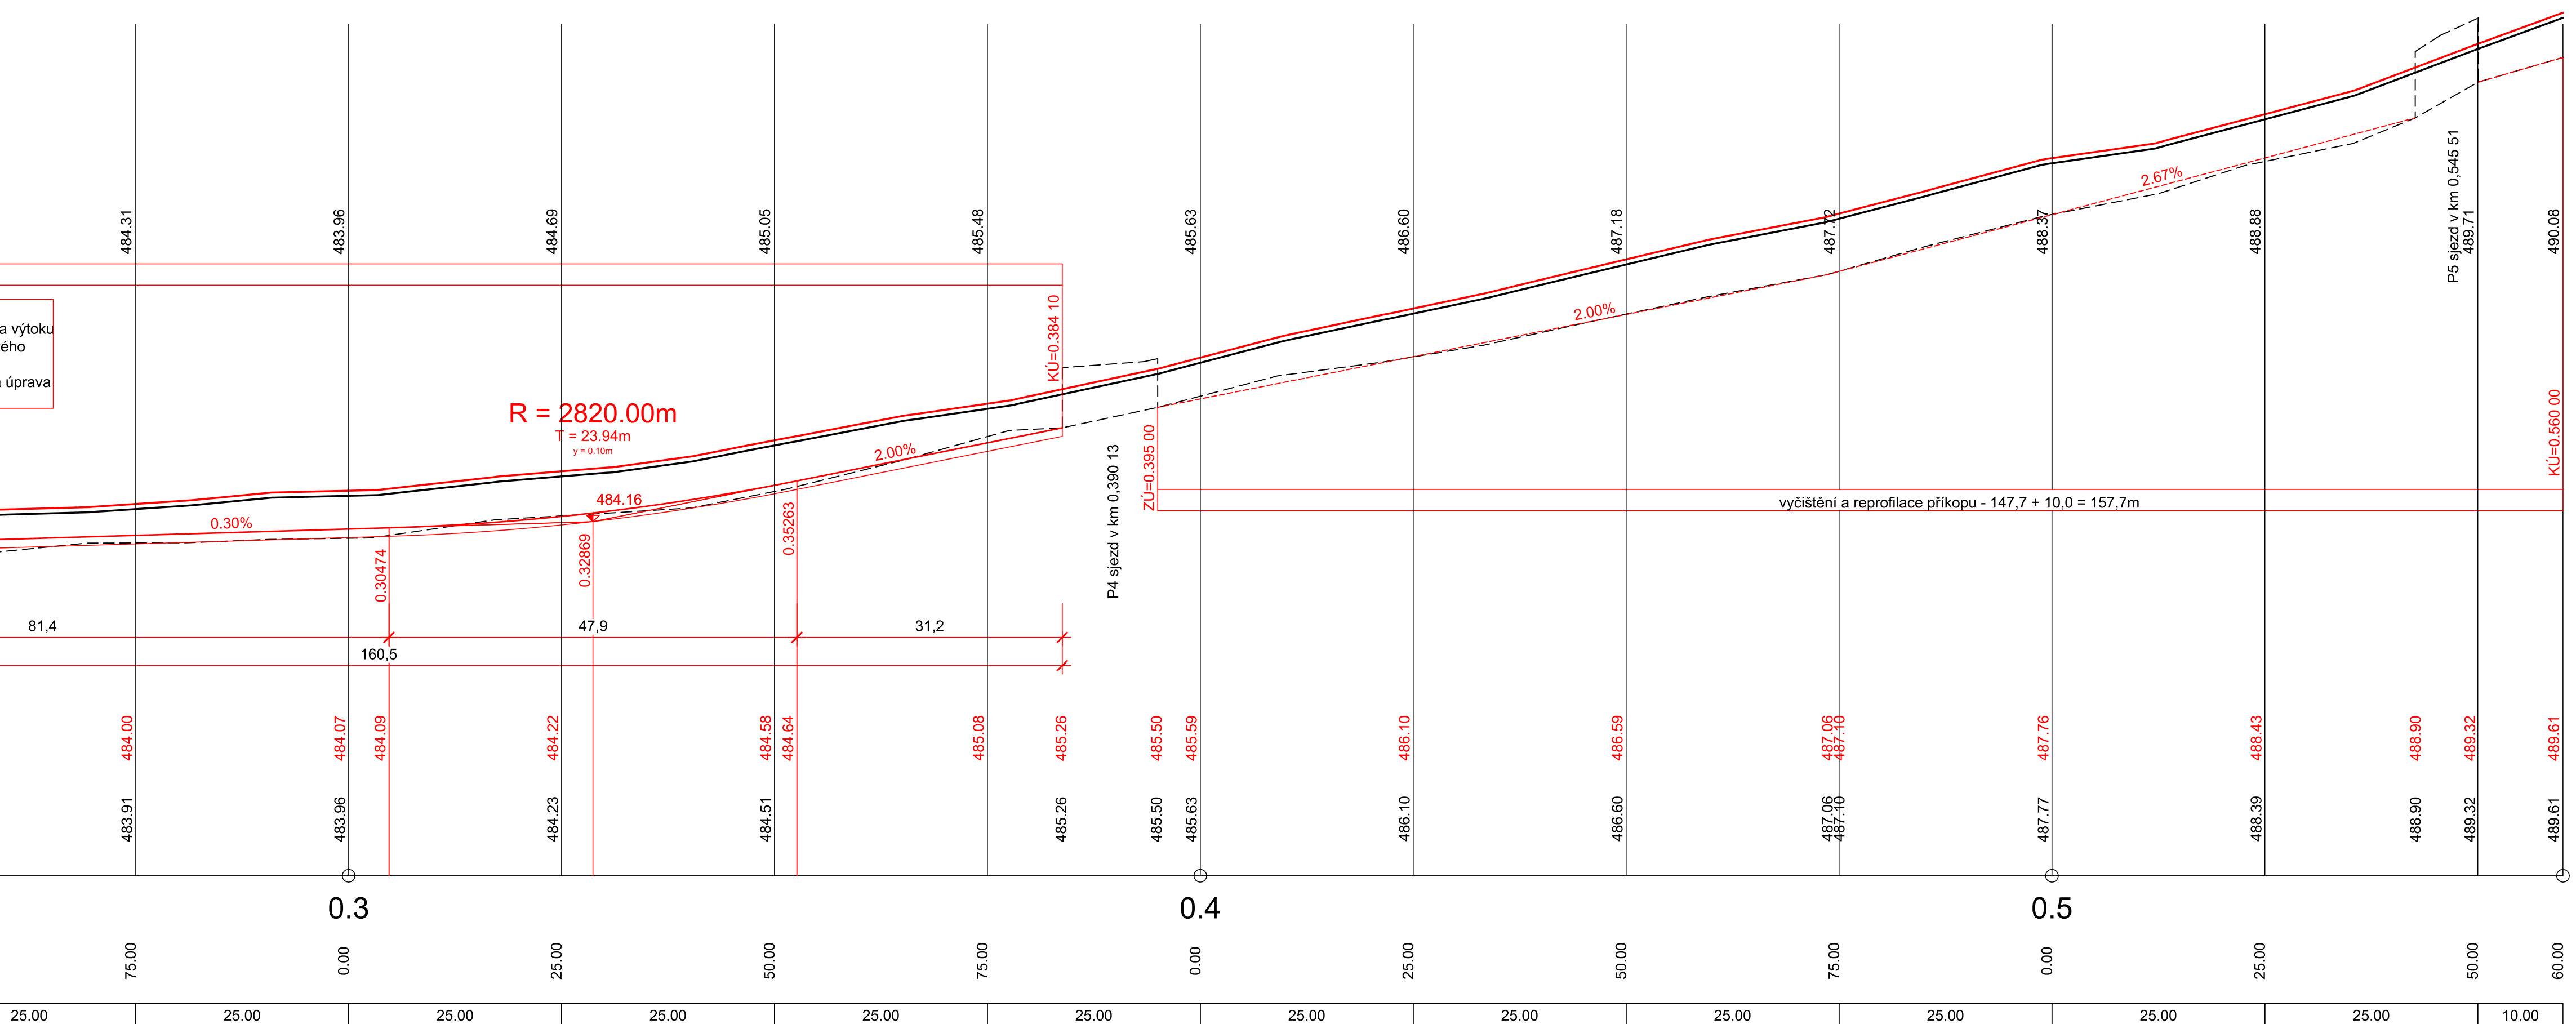

Souřadný systém: JTSK, výškový systém B.p.v.

Akce Obnova povrchu místní komunikace na p.č. 1510/1 pod železniční tratí v obci Oborná		Ing. Jakub Dokulil Mnichov 257, 763 26 Vřesno pod Prácheňem IČ: 03432459, tel: 734 765 380 jakub.dokulil@seznam.cz	
Objekt Obnova povrchu MK na p.č. 1510/1		projektová a inženýrská činnost dopravní stavby, mosty a inženýrské konstrukce	
Investor Obec Oborná, Oborná 80, 792 01 Bruntál, IČ: 00846520	Číslo zakázky 202103	Formát 840x594	Datum 09/2021
Zodpovědný projektant Ing. Jakub Dokulil, ČKAIT 1103690	Vypracoval Ing. Jakub Dokulil	Stupeň dokumentace PPSP	Revize 00
Název přílohy PODÉLNÝ PROFIL		Měřítko 1:500/50	Část -