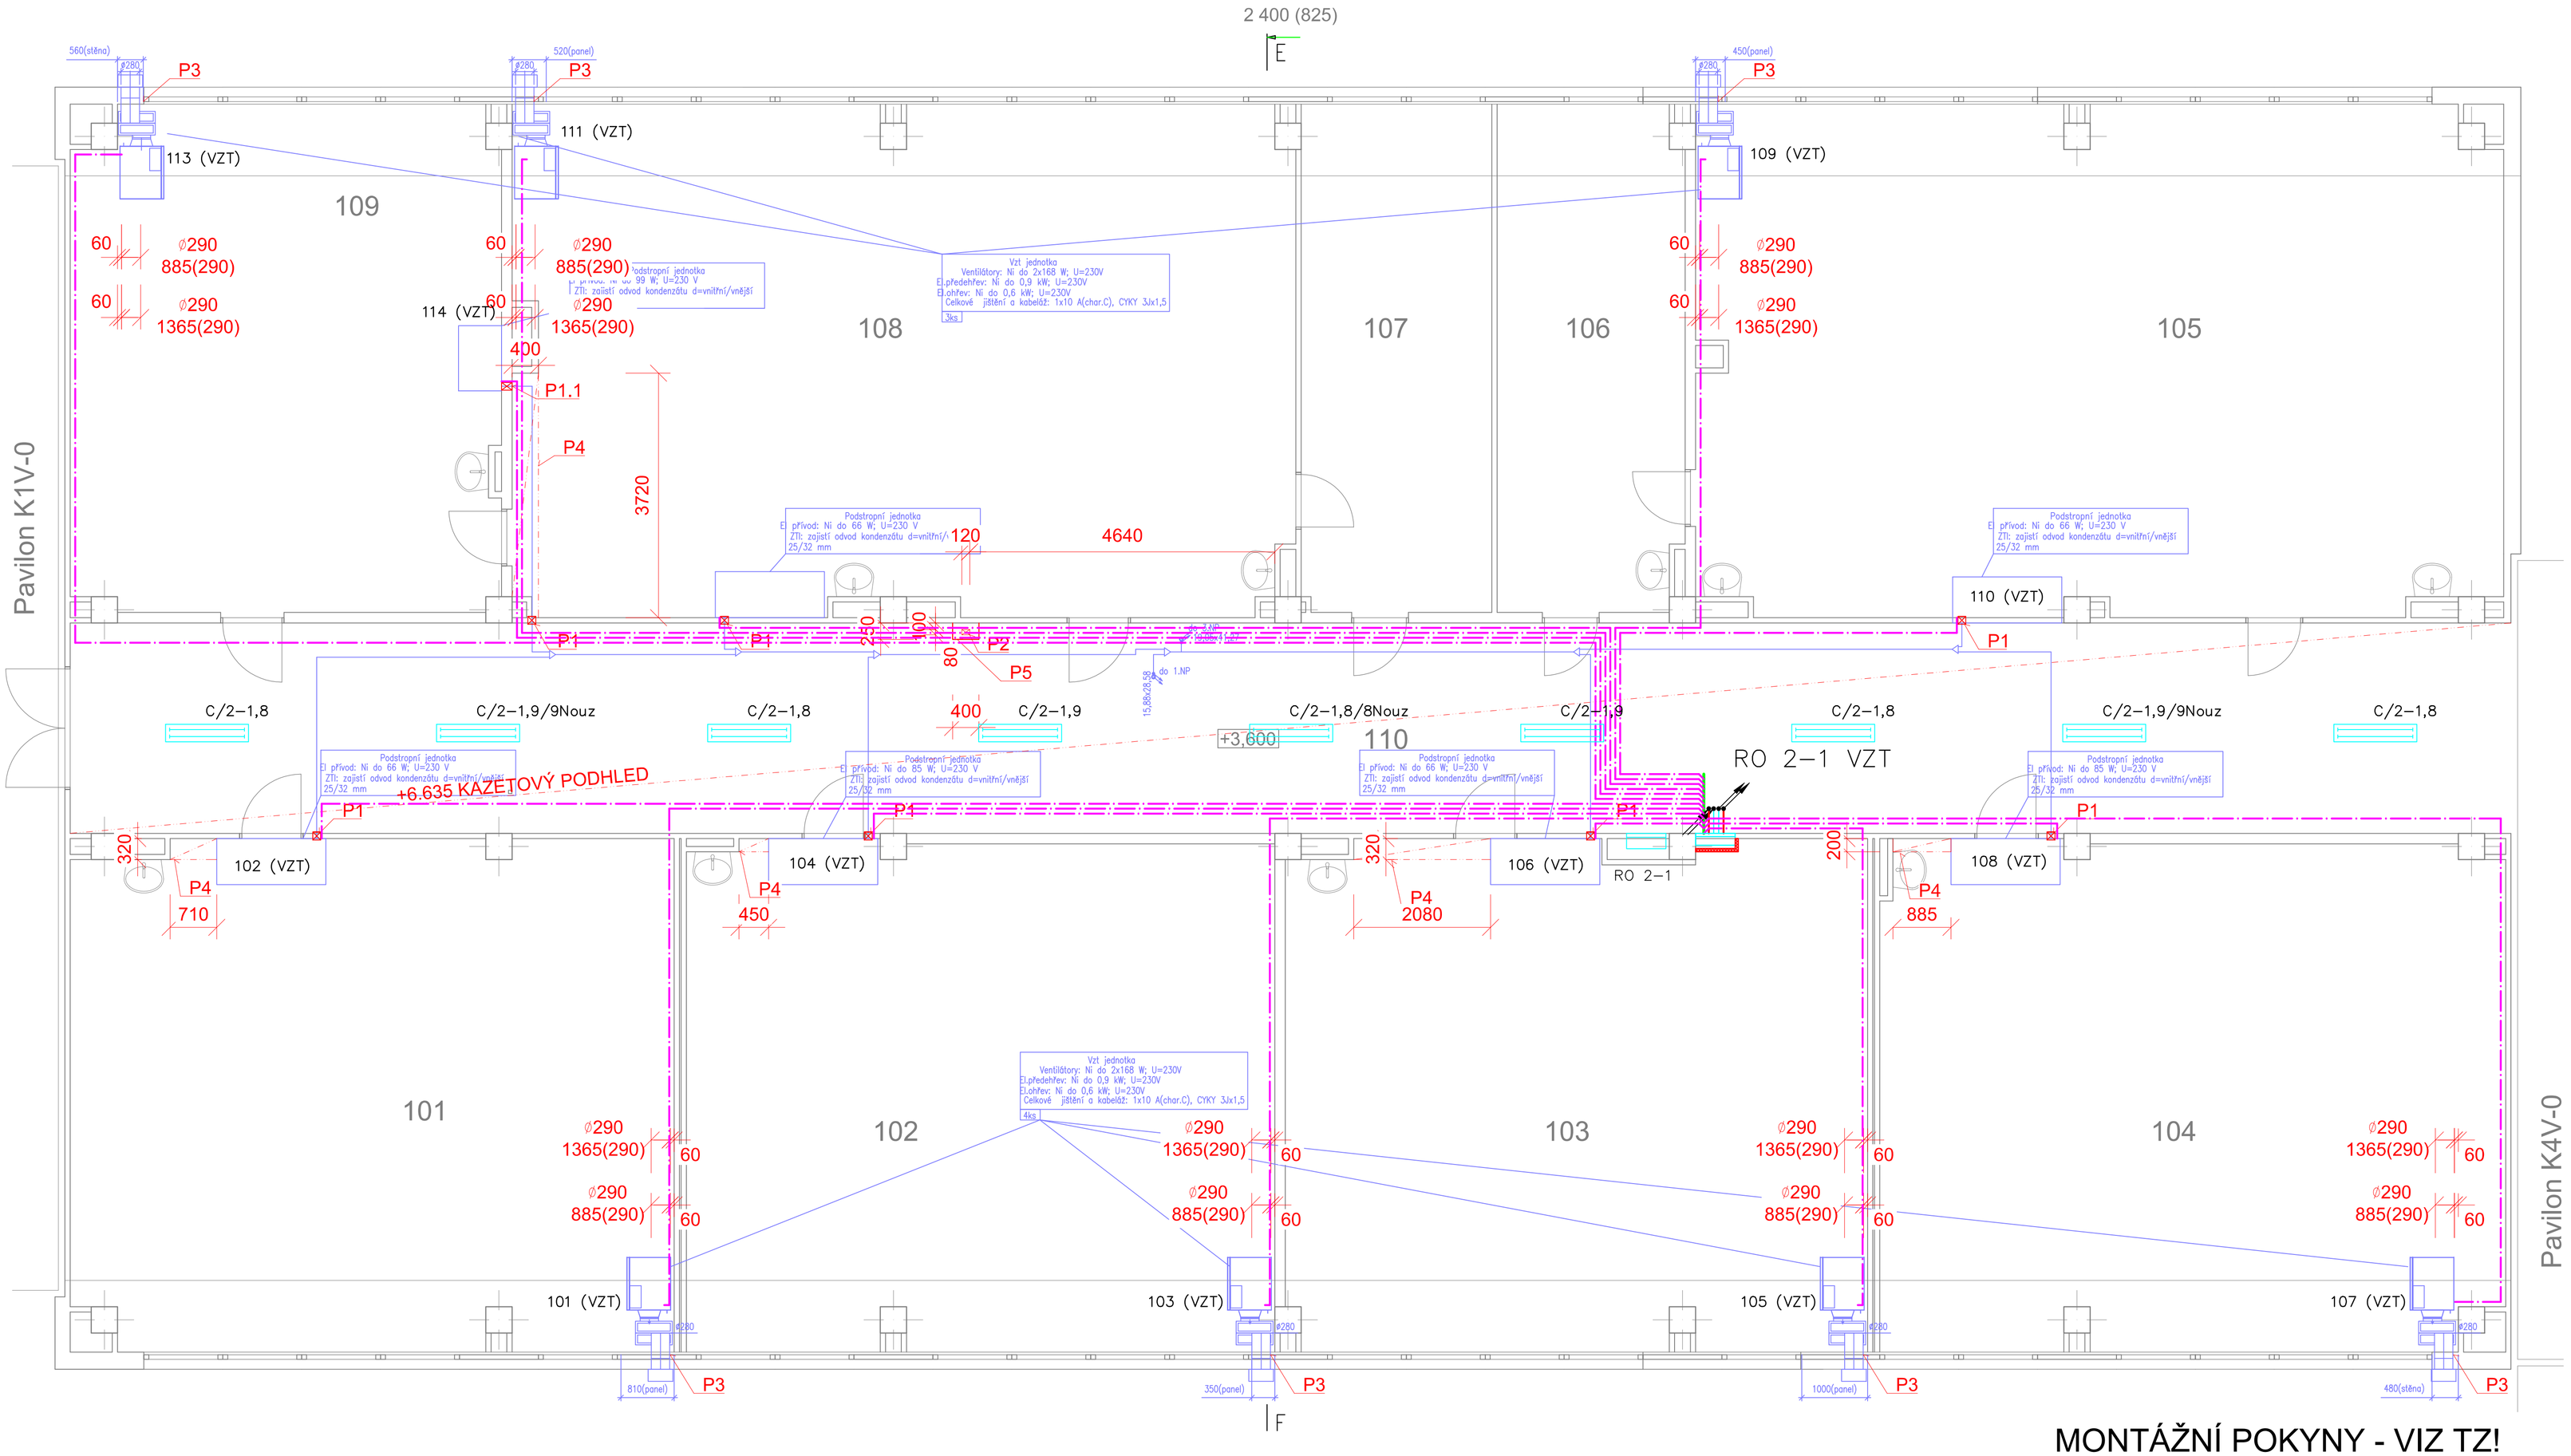

MONTÁŽNÍ POKYNY - VIZ TZ!

LEGENDA MÍSTNOSTÍ

ČÍSLO MÍSTNOSTI	ÚČEL MÍSTNOSTI	PLOCHA
101	učebna	70,85
102	učebna	68,95
103	učebna	68,52
104	učebna	72,99
105	učebna	94,70
106	kabinet	21,60
107	kabinet	22,45
108	učebna	92,00
109	kabinet	49,90
110	chodba	119,70
	plocha Σ	681,66

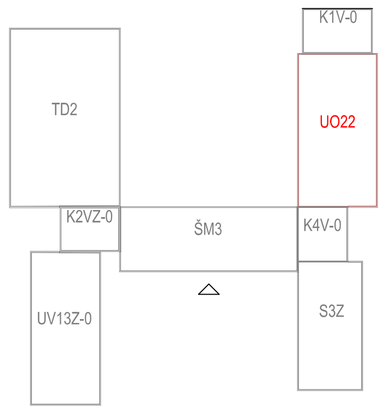

LEGENDA

Značka	Popis
	přívod pro rozváděč
	vodič pospojování
	vícenásobné vedení nn
	okruhy pro vzduchotechnické jednotky
RO 2–1 VZT	nový rozváděč vzduchotechniky
	obezdívka nového rozváděče

Prostředí (vnější vlivy)		viz "protokol"
Napětová soustava		3NPE stř. 50Hz 230/400V/TN-S
Ochrana před úrazem elektrickým proudem - při poruše	normální	automatickým odpojením od zdroje v síti TN-S
	doplněná	- doplňujícím pospojováním
Barevné značení vodičů dle ČSN 33 0165		

VŠECHNA PRÁVA VYHRAZENA

REPRODUKCE TÉTO DOKUMENTACE NEBO JEJÍ ČÁSTI BEZ PÍSEMNÉHO SOUHLASU ZPRACOVATELE - FIRMY ING. OLDŘICH DIVIŠ ELEKTROSERVIS - JE ZAKÁZÁNA !!!

Ing. Oldřich DIVIŠ, 671 31 Únanov č. 144, projekce, montáže, revize

Zodpovědný projektant : Ing. Oldřich DIVIŠ	Projektant : Libor SEMERÁD	Stupeň : DPS	Zak. č. : 01 - 20
Č. paré :	Akce : REKUPERACE - ZÁKLADNÍ ŠKOLA JUDr. Josefa Mareše Klášterní 2, Znojmo SO03 ELEKTROINSTALACE SO03.1 - OBJEKT UO 22 - [severní křídlo (učebny)]		Měřítko : 1 : 50
	Název : ROZVODY OBJEKTU UO 22 ve 2.NP		Formát A4 : 8
			Datum : 02 / 2020
Investor : Město Znojmo, Obroková 1/12, 669 22 Znojmo			Č. výkresu : 2