
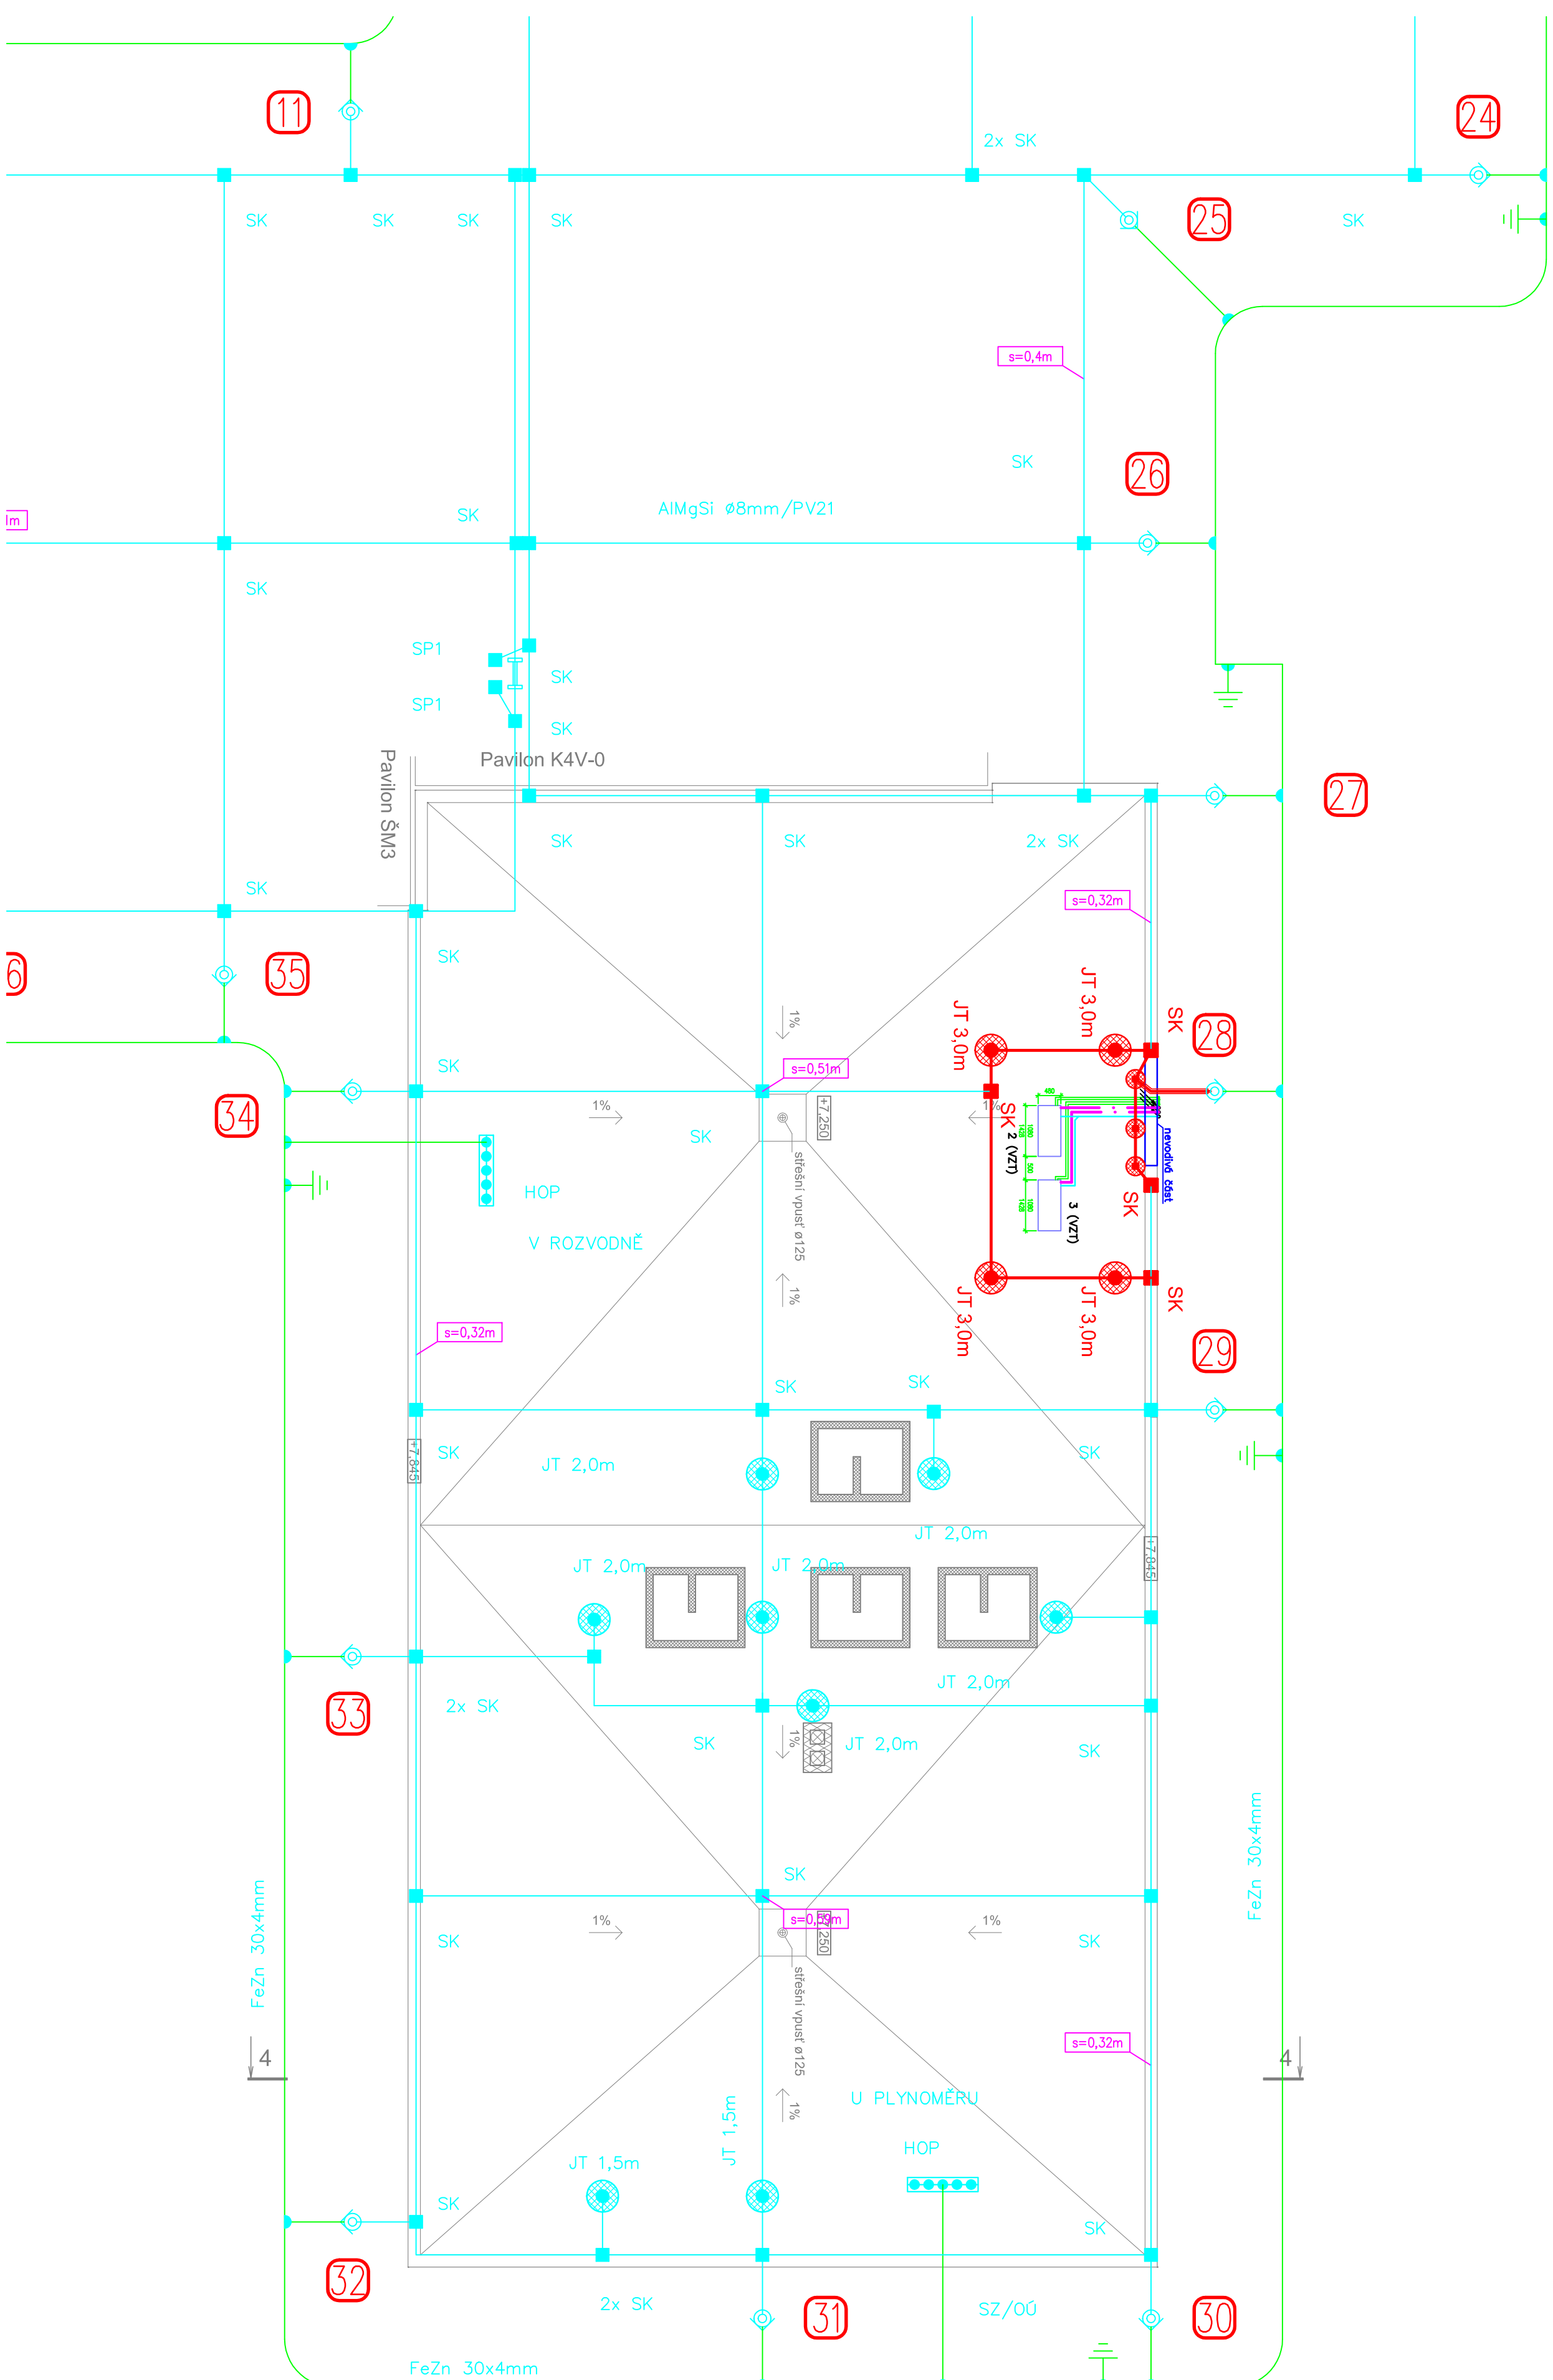



ROZVODY NA STŘEŠE měř.: 1:50

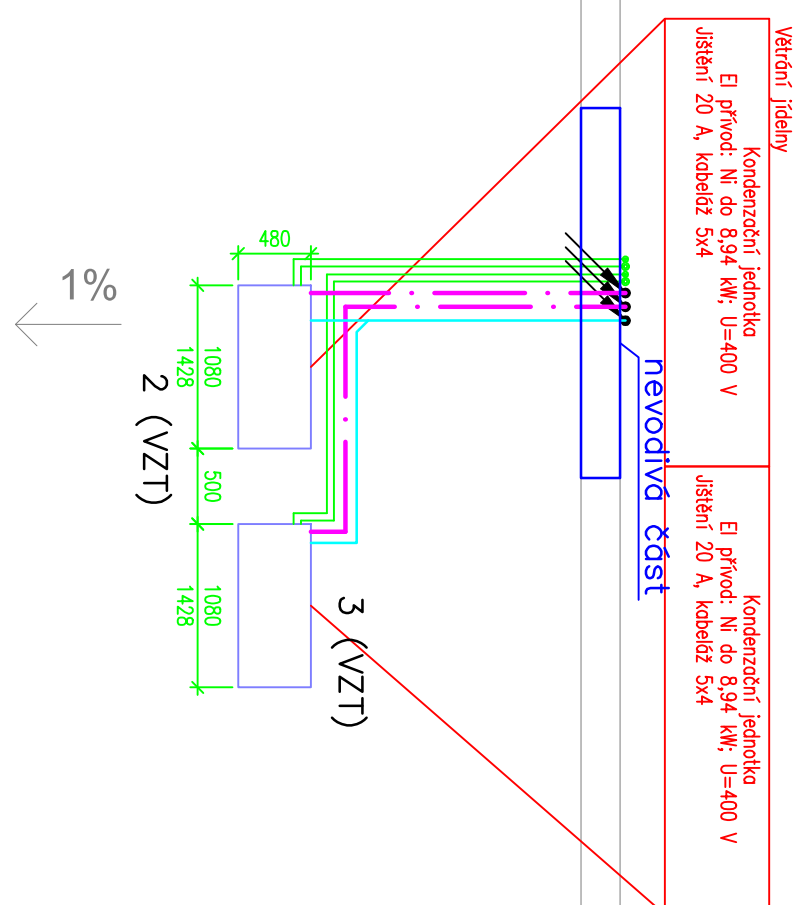

LEGENDA (slav. návrh ochrany před bleskem)	
Znakčka	Pops
⚡	jinocí vedení ALMGSI 88, popř. Fežn 08
⚡	jinocí (tj. ALMGSI pr. 16mm, celková délka bude upraveno před montáží)
⚡	sorky Fežn (viz pops na výkres)
⚡	zdrbní spoje (svarka) s ochranným dieliktem Fežn
⚡	uzemňovací přívod Fežn 410
⚡	ekvipotenciální přípojnice – místo osazení bude upřesněno
⚡	uzemnění pásovou Fežn 30x4
⚡	svodňový 500

LEGENDA	
Znacka	Popsis
	přívod pro rozváděč
	vodící pospojování
	územní sítě vedení 1 m
	okružní pro vzduchotechnické jednotky
	vodící s vysokonapětovou izolací
	jímcei vedení Almgis 48, popř. Fezl 48
	jímcei typé Almgis pr. 18/10mm, celková délka 3,0m v betonovém podstavci 19kg
	svetky Fezl (viz popis na výkrese)
	podstavec s distanční vzpěrou 0,93m

Prostředí (vnější vlivy)		viz "protokol"
Napěťová soustava		3NPE stř. 50Hz 230/400V/TN-S
Ochrana před úrazem elektrickým proudem	normální	automatickým odpojením od zdroje v síti TN-S
	doplněná	- doplňujícím pospouháním
- při poruše		
Barevné značení vodičů dle ČSN 33 0165		

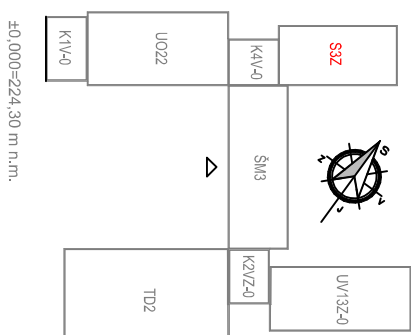

<p>VŠECHNA PRÁVA VYHRÁZENA</p> <p>REPRODUKCE TĚTO DOKUMENTACE NEBO JEJÍ ČÁSTI BEZ PÍSEMNÉHO SOUHLASU ZPRACOVATELE - FIRMY ING. OLDŘICH DÍVÍŠ ELEKTROSERVIS - JE ZAKÁZÁNA !!!</p>			
<p>Ing. Oldřich DÍVÍŠ, 671 31 Únanov č. 144, projekce, montáže, revize</p>			
Zadávající podnikatel :		Zak. č. :	
Ing. Oldřich DÍVÍŠ		01 - 20	
Č. jehle :	Projekční :	Stupeň :	
Ing. :	Libor SEMERÁD	DPS	
Město :	Město :		
REKUPERAČE - ZÁKLADNÍ ŠKOLA JUDr. Josefa Mareše	Město :		
Kláskem 2, Znojmo	Město :		
SO03 ELEKTROINSTALACE	Město :		
SO03.2 OBJEKT SZ3 (severní křídlo (třída))	Město :		
Město :	Datum :		
ROZVODY OBJEKTU SZ3 - STŘECHA			
Investor :	Č. výkresu :		
Město Znojmo, Ortořová 11/2, 669 22 Znojmo	02 / 2020		3

MONTÁŽNÍ POKYNY - VIZ TŽI

VŠECHNA PRÁVA VYHRAZENA

REPRODUKCE TĚTO DOKUMENTACE NEBO JEJÍ ČÁSTI BEZ PÍSEMNÉHO SOUHLASU
ZPRACOVATELE - FIRMY ING. OLDŘICH DIVÍŠ ELEKTROSERVIS - JE ZAKÁZÁNA !!!

Ing. Oldřich DIVÍŠ	Zodpovědný projektant :	Projektant :	Zak. č. : 01 - 20
	Ing. Oldřich DIVÍŠ	Libor SEMERÁD	

REKUPERAČE - ZAKLADNI ŠKOLA JUĐ. Josefa Mareše Klášterní 2, Znojmo S003 ELEKTROINSTALACE S003.2 OBJEKT SZ3 [severní křídlo (říderna)]	1 : 100	Formát A4 :
--	---------	-------------

ROZVODY OBJEKTU S3Z - STŘECHA

Investor :
Mesto Znojmo, Obroková 1/12, 669 22 Znojmo

Č. výkresu :