



TECHNOLOGICKÉ SCHEMA - DT1

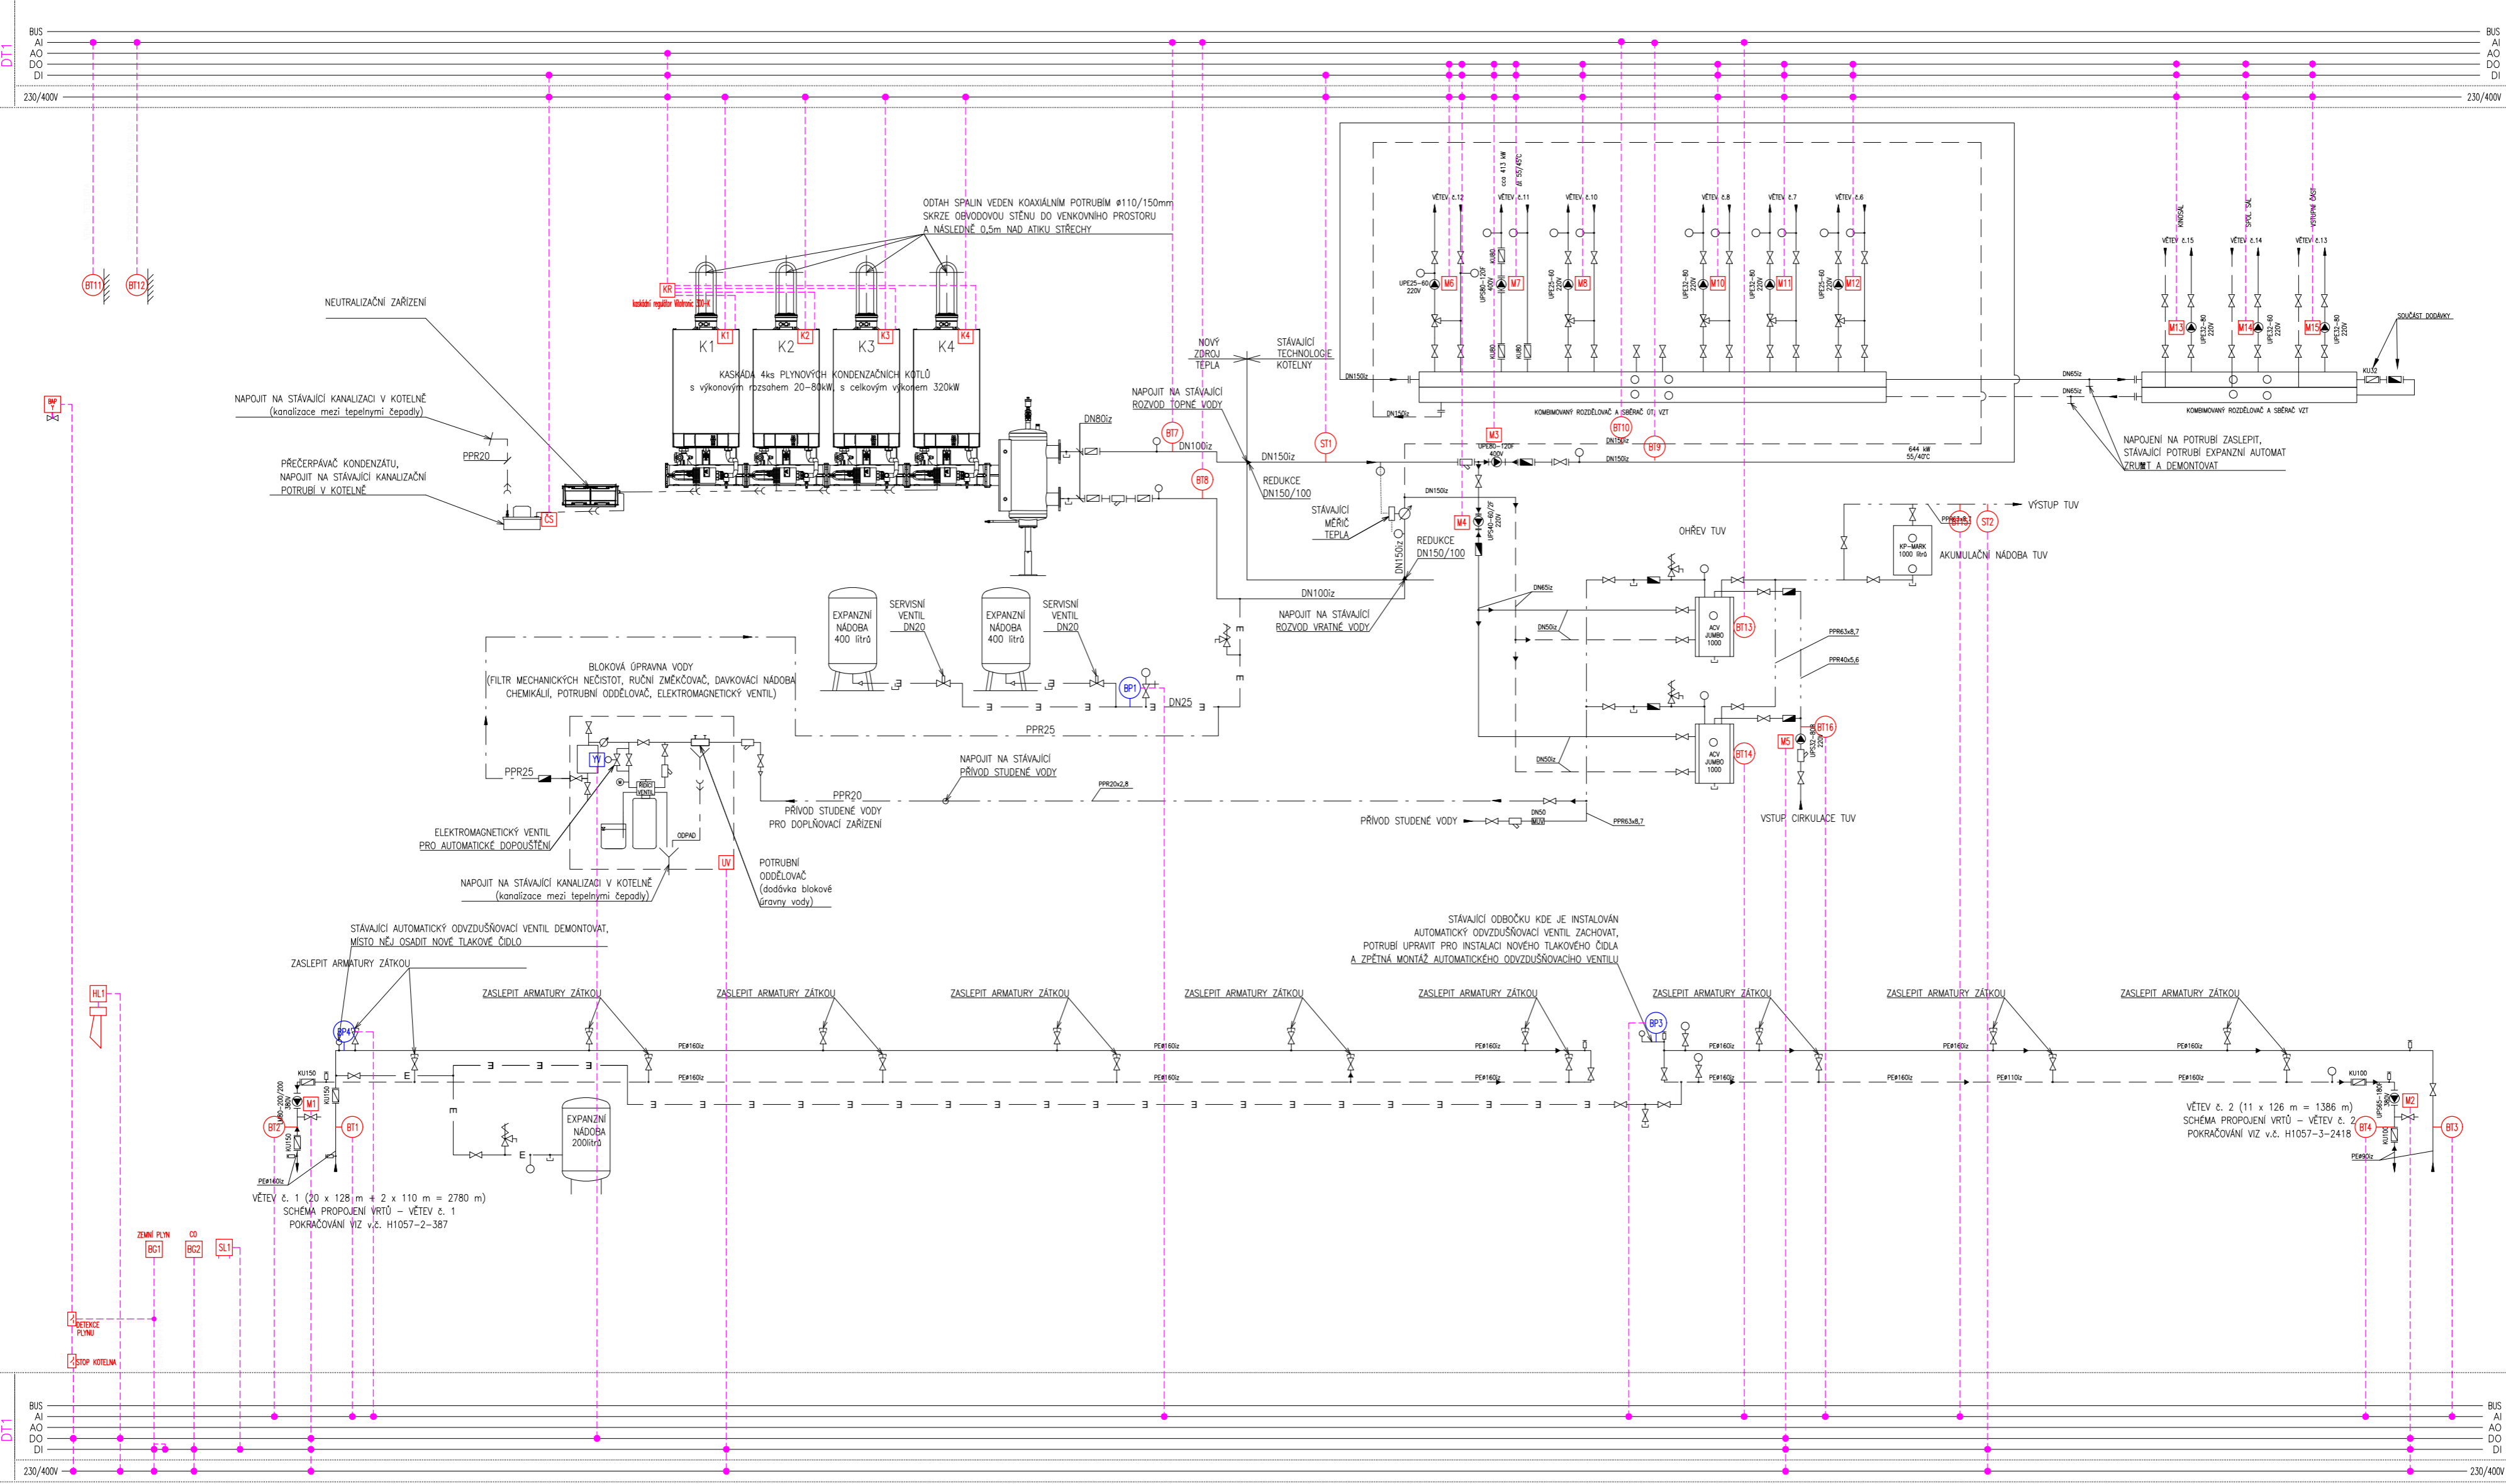

AUTOR PROJEKTU		ZODP. PROJEKTANT		VYPRACOVAL	
Ing. Josef Nezval		Ing. Josef Nezval		Ing. Josef Nezval	
MÍSTO STAVBY		Fryčajová 888 768 61 Bystřice pod Hostýnem			
INVESTOR		Město Bystřice pod Hostýnem, Masarykovo náměstí 137, 768 61 Bystřice pod Hostýnem			
AKCE:					
Rekonstrukce plynové části zdroje tepla pro objekt SD Sušil (PK901)					
9 - Elektroinstalace, MaR					
NÁZEV VÝKRESU:					
REGULAČNÍ SCHÉMA					
—					

	
tel: 605 310 610 josef.nezval@centrum.cz	
FORMAT	
DATUM	08/2021
STUPEŇ PD	VÝBĚR DODAVATELE
ZAK. ČÍSLO	—
ČÍSLO KOPIE	1234567
MĚŘÍTKO:	ČÍSLO VÝKRESU:
—	03