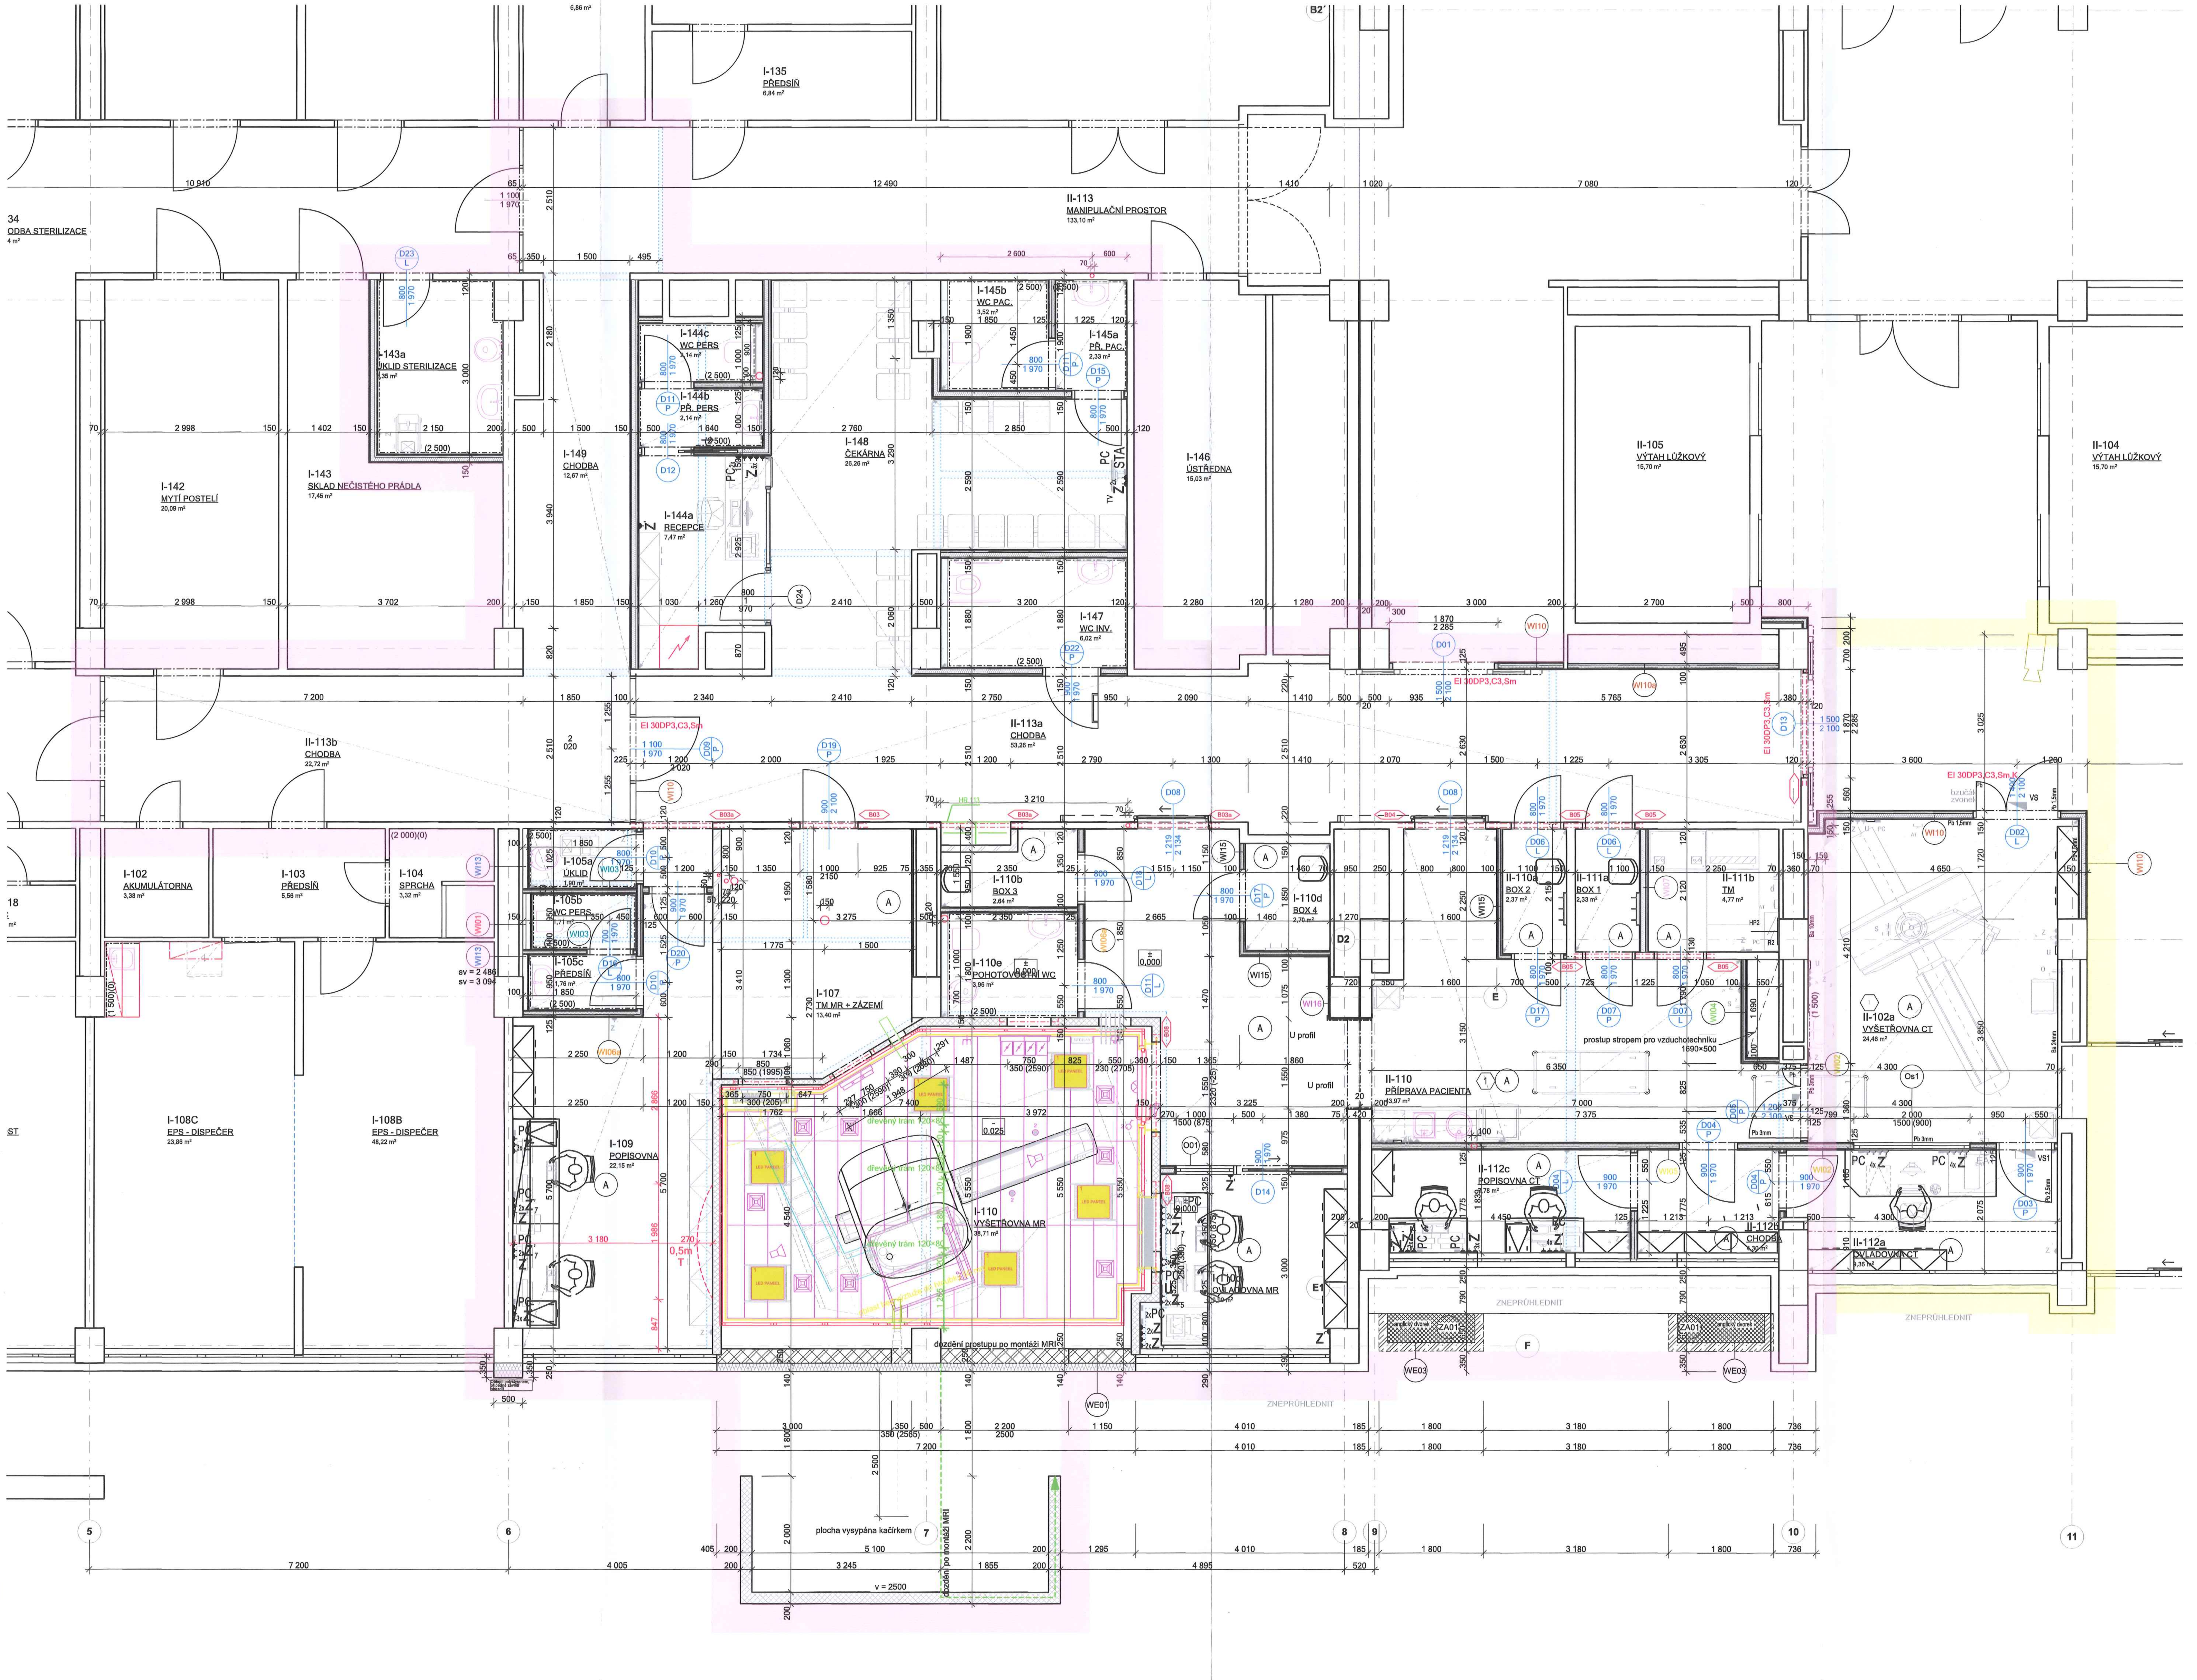

TABULKA MÍSTNOSTÍ

Tabulka místností 1.NP nový stav

Č.	Název místnosti	Plocha (...	Obvod	Nášlapná vr...	Hrubá podl...	Sokl	Povrch stěn - omí...	Povrch stěn - o...	Povrch stěn - m...	Podhled	SV	Povrch s...
I-105a	ÚKLID	1,90	5 750	V03	stávající	ne	O02,O03	T03	ne	C03	2 500	stávající
I-105b	WC PERS.	1,71	5 500	V03	stávající	ne	O02,O03	T03	ne	C03	2 500	stávající
I-105c	PŘEDSÍŇ	1,76	5 600	V03	stávající	ne	O03	T03	ne	C03	2 500	stávající
I-107	TM MR + ZÁZEMÍ	13,40	14 514	V01	stávající	P01	O01 u cih. povrchů, zdivo vyšetřovny bez	ne	M02	ne	stávající	stávající
I-109	POPISOVNA	22,15	22 550	V01	stávající	P01	O01,O04	ne	M01	C01	2 800	stávající
I-110	VYŠETŘOVNA MR	38,92	26 972	-	F1	-	-	-	-	-	-	stávající
I-110b	BOX 3	2,64	7 400	V01	stávající	P01	O01,O04	ne	M01	C01	2 800	stávající
I-110c	OVLADOVNA MR	9,90	13 150	V01	stávající	P01	O01,O04	ne	M01	C01	2 800	stávající
I-110d	BOX 4	2,70	6 620	V01	stávající	P01	O01,O04	ne	M01	C02	2 500	stávající
I-110e	POHOTOVOSTNÍ WC	3,96	8 000	V03	stávající	ne	O02,O03	T03	ne	C03	2 500	stávající
I-143	SKLAD NEČISTÉHO PRÁDLA	17,45	20 803	V02	stávající	P02	stávající, O04	ne	M01	ne	stávající	stávající
I-143a	ÚKLID STERILIZACE	6,35	10 300	V03	stávající	ne	O02,O03	T03	ne	C03	2 500	stávající
I-144a	RECEPCE	7,47	11 930	V02	stávající	P02	stávající, O04	ne	M01	C01	2 600	stávající
I-144b	PŘ. PERS	2,14	6 280	V03	stávající	ne	O03	T03	ne	C03	2 500	stávající
I-144c	WC PERS	2,14	6 280	V03	stávající	ne	O02,O03	T03	ne	C03	2 500	stávající
I-145a	PŘ. PAC.	2,33	6 250	V03	stávající	ne	O02,O03	T03	ne	C03	2 500	stávající
I-145b	WC PAC.	3,52	7 500	V03	stávající	ne	O02,O03	T03	ne	C03	2 500	stávající
I-146	ÚSTŘEDNA	15,03	17 960	stávající	stávající	stávající	stávající	stávající	stávající	stávající	stávající	stávající
I-147	WC INV.	6,02	10 160	V03	stávající	ne	O02,O03	T03	ne	C03	2 500	stávající
I-148	ČEKÁRNA	26,26	25 860	V02	stávající	P02	O01,O04	ne	M01	C01	2600	stávající
I-149	CHODBA	12,67	17 880	V02	stávající	P02	stávající, O04	ne	M01	stávající	stávající	stávající
II-102	HALA	108,42	67 422	stávající	stávající	stávající	stávající, O01,O04	stávající	stávající	stávající	stávající	stávající
II-102a	VYŠETŘOVNA CT	24,46	20 430	V01	stávající	P01	O01,O02,O04,O05, O06	T02	M01	C01	2 600	stávající
II-110	PŘÍPRAVA PACIENTA	43,97	43 940	V01	stávající	P01	O01,O02,O04	T01	M01	C01	2 600, 2 800	stávající
II-110a	BOX 2	2,37	6 501	V01	stávající	P01	O01,O04	ne	ne	C02	2 500	stávající
II-111a	BOX 1	2,33	6 438	V01	stávající	P01	O01,O04	ne	ne	C02	2 500	stávající
II-111b	TM	4,77	8 739	V01	stávající	P01	O01,O04	ne	M01	C04	2 800	stávající
II-112a	OVLADOVNA CT	9,36	13 499	V01	stávající	P01	O01,O04	ne	M01	C01	2800	stávající
II-112b	CHODBA	4,30	8 400	V01	stávající	P01	O01, O04	ne	M01	C01	2800	stávající
II-112c	POPISOVNA CT	7,78	12 450	V01	stávající	P01	O01, O04	ne	M01	C01	2800	stávající
II-113a	CHODBA	53,26	48 240	V02	stávající	P02	O01,O04	ne	M01	C01	2 600	stávající
II-113b	CHODBA	22,72	23 120	V02	stávající	P02	stávající, O04	ne	M01	C01	2600	stávající
		484,16 m²										

LEGENDA SDK KONSTRUKCÍ

WI01 — SDK PŘEDSAZENÁ STĚNA , DVOJITĚ OPLÁŠTĚNÁ celk. tl.150mm
- KONSTRUKCE 1xR-CW 75
- 2x OPLÁŠTĚNÍ Z SDK IMPREGNOVANÝCH DESEK DFH2 2x12,5 mm
- ODPOVÍDÁ W625

WI02 — SDK PŘÍČKA, TROJITĚ OPLÁŠTĚNÁ celk. tl.125mm
- KONSTRUKCE 1xCW 50
- VLOŽENÁ MINERÁLNÍ IZOLACE TL. 50mm (MIN. 15kg/m³), Rw min 56dB DLE Č
- 2x OPLÁŠTĚNÍ Z DESEK S OCHRANOU PROTI RTG ZÁŘENÍ 2x12,5 mm (nap
- 1x OPLÁŠTĚNÍ Z TVRZENÝCH DESEK DFH2IR 1x12,5 mm
- ODPOVÍDÁ W113

WI03 — SDK PŘÍČKA, DVOJITĚ OPLÁŠTĚNÁ celk. tl.100mm
- KONSTRUKCE 1xR-CW 50
- VLOŽENÁ MINERÁLNÍ IZOLACE TL. 50mm (MIN. 15kg/m³), Rw min 56dB DLE Č
- 2x OPLÁŠTĚNÍ Z IMPREGNOVANÝCH DESEK DFH2 2x12,5 mm
- 2x OPLÁŠTĚNÍ Z IMPREGNOVANÝCH DESEK DFH2 2x12,5 mm
- ODPOVÍDÁ W112

WI04 — SDK PŘÍČKA, DVOJITĚ OPLÁŠTĚNÁ celk. tl.100mm
- KONSTRUKCE 1xR-CW 50
- VLOŽENÁ MINERÁLNÍ IZOLACE TL. 50mm (MIN. 15kg/m³), Rw min 56dB DLE Č
- 2x OPLÁŠTĚNÍ Z SDK DESEK A 2x12,5 mm
- 2x OPLÁŠTĚNÍ Z IMPREGNOVANÝCH DESEK DFH2 2x12,5 mm
- ODPOVÍDÁ W112

WI05 — SDK PŘÍČKA, DVOJITĚ OPLÁŠTĚNÁ celk. tl.125mm
- KONSTRUKCE 1xR-CW 75
- VLOŽENÁ MINERÁLNÍ IZOLACE TL. 50mm (MIN. 15kg/m³), Rw min 56dB DLE Č
- 2x OPLÁŠTĚNÍ Z SDK DESEK A 2x12,5 mm
- 2x OPLÁŠTĚNÍ Z SDK DESEK A 2x12,5 mm
- ODPOVÍDÁ W112

WI06 — SDK PŘÍČKA, DVOJITĚ OPLÁŠTĚNÁ celk. tl.125mm
- KONSTRUKCE 1xR-CW 75
- VLOŽENÁ MINERÁLNÍ IZOLACE TL. 50mm (MIN. 15kg/m³), Rw min 56dB DLE Č
- 2x OPLÁŠTĚNÍ Z SDK DESEK A 2x12,5 mm
- 2x OPLÁŠTĚNÍ Z IMPREGNOVANÝCH DESEK DFH2 2x12,5 mm
- ODPOVÍDÁ W112

WI06a — SDK PŘÍČKA, DVOJITĚ OPLÁŠTĚNÁ celk. tl.125mm
- KONSTRUKCE 1xR-CW 75
- VLOŽENÁ MINERÁLNÍ IZOLACE TL. 50mm (MIN. 15kg/m³), Rw min 56dB DLE Č
- 2x OPLÁŠTĚNÍ Z SDK DESEK A 2x12,5 mm
- 2x OPLÁŠTĚNÍ Z IMPREGNOVANÝCH DESEK DFH2 2x12,5 mm
- ODPOVÍDÁ W112

WI07 — SDK PŘÍČKA, DVOJITĚ OPLÁŠTĚNÁ celk. tl.150mm
- KONSTRUKCE 1xR-CW 100
- VLOŽENÁ MINERÁLNÍ IZOLACE TL. 50mm (MIN. 15kg/m³), Rw min 56dB DLE Č
- 2x OPLÁŠTĚNÍ Z SDK DESEK A 2x12,5 mm
- 2x OPLÁŠTĚNÍ Z SDK DESEK A 2x12,5 mm
- ODPOVÍDÁ W112

WI10 — SDK PŘÍČKA, DVOJITĚ OPLÁŠTĚNÁ celk. tl.150mm
- KONSTRUKCE 1xR-CW 100
- VLOŽENÁ MINERÁLNÍ IZOLACE TL. 60mm (MIN. 100kg/m³), Rw min 56dB DLE
- 2x OPLÁŠTĚNÍ Z DESEK S OCHRANOU PROTI RTG ZÁŘENÍ 2x12,5 mm (napi
- 2x OPLÁŠTĚNÍ Z DESEK S OCHRANOU PROTI RTG ZÁŘENÍ 2x12,5 mm (napi
- ODPOVÍDÁ W112
- POŽÁRNÍ ODOLNOST EI 90 DP1

WI10a — SDK PŘÍČKA, JEDNOSTRANNĚ DVOJITĚ OPLÁŠTĚNÁ celk. tl.125mm
- KONSTRUKCE 1xR-CW 100
- VLOŽENÁ MINERÁLNÍ IZOLACE TL. 60mm (MIN. 100kg/m³), Rw min 56dB DLE
- 2x OPLÁŠTĚNÍ Z SDK PROTIPOŽÁRNÍCH DESEK DF 2x12,5 mm
- ODPOVÍDÁ W112
- POŽÁRNÍ ODOLNOST EI 90 DP1

WI11 — SDK PŘÍČKA, JEDNOSTRANNĚ DVOJITĚ OPLÁŠTĚNÁ celk. tl.75mm
- KONSTRUKCE 1xR-CW 50
- 2x OPLÁŠTĚNÍ Z SDK DESEK A 2x12,5 mm

WI13 — SDK PŘEDSAZENÁ STĚNA , DVOJITĚ OPLÁŠTĚNÁ celk. tl.100mm
- KONSTRUKCE 1xR-CW 75
- 2x OPLÁŠTĚNÍ Z SDK IMPREGNOVANÝCH DESEK DFH2 2x12,5 mm
- ODPOVÍDÁ W625

WI15 — SDK PŘÍČKA, DVOJITĚ OPLÁŠTĚNÁ celk. tl.100mm
- KONSTRUKCE 1xR-CW 50
- VLOŽENÁ MINERÁLNÍ IZOLACE TL. 50mm (MIN. 15kg/m³), Rw min 56dB DLE Č
- 2x OPLÁŠTĚNÍ Z SDK DESEK A 2x12,5 mm
- 2x OPLÁŠTĚNÍ Z SDK DESEK A 2x12,5 mm
- ODPOVÍDÁ W112

LEGENDA HMOT

STÁVAJÍCÍ KONSTRUKCE

DOZDÍVKY Z CPP
alt. YTONG

ZAPRÁVKY PODLAHY
- BETONOVÁ MAZANINA, BETON C12/15

NOVÉ VNITŘNÍ NENOSNÉ ZDIVO Z BROUŠENÝCH CIHELNÝCH BLOKŮ ZDĚNÝCH NA TENKOVRSTVOU MALTU M5, např. POROTHERM 14 Profi tl.140mm,PEVNOST P10, Rw=43dB, REI 180DP1, U=1,25W/m²K
d/š/v 497/140/249

NOVÉ VNĚJŠÍ NOSNÉ ZDIVO Z BROUŠENÝCH CIHELNÝCH BLOKŮ ZDĚNÝCH NA TENKOVRSTVOU MALTU M5, např. POROTHERM 24 Profi tl.240mm,PEVNOST P10, Rw=49dB, REI 180DP1, U=0,90W/m²K
d/š/v 497/240/249

NOVÉ VNITŘNÍ ZDIVO VYŠETŘOVNY MRI Z TVÁRNIC ZTRACENÉHO BEDNĚNÍ NA MALTU 10 MM + BETON C20/25, PEVNOST 6 MPa
např. BEST - UNIKA 10 a BEST - UNIKA 15
d/š/v 490/150/200, resp. 490/100/200

I. fáze výstavby - oblast celkového stavebního záměru

II. fáze výstavby - oblast CT

Technologie MR

Průrazy a prostupy, poloha a umístění viz kóty na výkrese

PŘENOSNÝ HASÍCÍ PŘÍSTROJ - POPIS V DOKUMENTACI PBŘ

ZAVĚŠENÝ PODHLED
- SVĚTLÉ VÝŠKY JSOU UVEDENY VE VÝKRESECH

(2 100) OBKLAD
VÝŠKY NAZNAČENY VE VÝKRESECH

EW30DP3 POŽÁRNÍ ODOLNOST KONSTRUKCÍ

±0,000 KÓTA VÝŠKOVÉ ÚROVNĚ ČISTÉ PODLAHY

V01 C01 SKLADBY NÁŠLAPNÝCH VRSTEV PODLAH, PODHLEDŮ
- viz. TABULKY SKLADEB

W01 SKLADBY NOVÝCH STĚNOVÝCH KONSTRUKCÍ

D80/P OZNAČENÍ VNITŘNÍCH VÝPLNÍ

Z01 T01 Os01 OZNAČENÍ ZÁMEČNICKÝCH, TRUHLÁŘSKÝCH, OSTATNÍCH VÝROB

B01 OZNAČENÍ PŘEKLADŮ

TEPELNÁ IZOLACE Z PODÉLNĚ ORIENTOVANÝCH VLÁKEN tl.200m
např. ISOVER TF Profi ,λ_D=0,036W/mK

POZNÁMKY:

OBECNÉ POZNÁMKY
- VÝŠKOVÁ POLOHA STAVEBNÍCH OTVORŮ UVAŽOVÁNA OD ČISTÉ PODLAHY PŘÍPRAVNY ATD., NIKOLIV VYŠETŘOVNY -0,025
- SKUTEČNÁ POLOHA PILÍŘŮ PODPÍRAJÍCÍCH PODLAHU VYŠETŘOVNY MRI PŘIZPŮSOBENA STÁVAJÍCÍM INSTALACÍM V 1PP
- VEŠKERÉ SVISLÉ NOSNÉ I NENOSNÉ KONSTRUKCE MUSÍ SPLŇOVAT AKUSTICKÉ POŽADAVKY DEFINOVANÉ DLE ČSN NEJSOU V PD STANOVENY HODNOTY VYŠŠÍ
- VEŠKERÉ SVISLÉ NOSNÉ I NENOSNÉ KONSTRUKCE MUSÍ SPLŇOVAT MINIMÁLNÍ POŽÁRNÍ ODOLNOST UDANOU V PR
- REVIZNÍ DVÍŘKA INSTALAČNÍCH ŠACHET MUSÍ SPLŇOVAT MINIMÁLNÍ POŽÁRNÍ ODOLNOST UVEDENOU V PROJEKTU JEDNOTLIVÝCH PROFESÍ
- PROSTUPY VZT POTRUBÍ NOSNÝMI KONSTRUKCEMI JSOU VE VÝKRESU VYZNAČENY. PROSTUPY OSTATNCH PROFE ELEKTRO,...) JSOU VYZNAČENY SCHÉMATICKY A MUSÍ BÝT ZKOORDINOVÁNY A PROVEDENY V SOULADU S JEDNOTLI PROFESÍ. NAD PROSTUPY PROFESÍ VE ZDĚNÝCH KONSTRUKCÍCH BUDOU PROVEDENY PŘEKLADY Z PROFILŮ L100/10 NENÍ UVEDENO JINAK
- VEŠKERÉ PROSTUPY PŘES POŽÁRNĚ DĚLÍCÍ KONSTRUKCE BUDOU UTĚSNĚNY POŽÁRNÍMI UCPÁVKAMI NEBO POŽÁ MANŽETAMI S POŽADOVANOU POŽÁRNÍ ODOLNOSTÍ
- VŠECHNY HRANY NOVÝCH ZDĚNÝCH KONSTRUKCÍ BUDOU POD OMÍTKOU VYZTUŽENY NÁROŽNÍMI ROHOVÝMI PROF
- PŘEKLADY NAD NOVÝMI OTVORY VE STÁVAJÍCÍCH KONSTRUKCÍCH JSOU ŘEŠENY POMOCÍ OCELOVÝCH VÁLCOVAN PŘEKLADY V NOVÝCH KONSTRUKCÍCH JSOU ŘEŠENY JAKO SYSTÉMOVÉ
- SVISLÉ VEDENÍ INSTALAČNÍHO POTRUBÍ (POKUD NENÍ V ŠACHTÁCH) JE PROVEDENO V NOVÝCH PŘEDSAZENÝCH ST DODATEČNĚ PROVÁDĚNÝCH DRÁŽKÁCH VE STÁVAJÍCÍM CIHELNÉM ZDIVU (POKUD JE TO MOŽNÉ)
- VŠECHNY PŘÍČKY BEZ ROZDÍLU MATERIÁLU JSOU VŽDY NAVRŽENY NA CELOU VÝŠKU PODLAŽÍ MEZI STROPNÍ ŽELE KONSTRUKCE (tzn. ŽE VŠECHNY PODLAHY A PODHLEDY JSOU PROVÁDĚNY MEZI PŘÍČKY)
- SOUČÁSTÍ DODÁVKY SDK STĚNOVÝCH KONSTRUKCÍ JSOU SYSTÉMOVÉ ZTUŽUJÍCÍ PROFILY URČENÉ PRO KOTVENÍ BŘEMEN, ALT. LZE POUŽÍT SDK DESKY S VYŠŠÍ PEVNOSTÍ
- V MÍSTECH PŘECHODU STAVEBNÍCH MATERIÁLŮ BUDE PROVEDENO BANDÁŽOVÁNÍ
- V RÁMCI INSTALACE NOVÝCH POVRCHŮ MUSÍ BÝT ZAJIŠTĚNA ROVINNOST STÁVAJÍCÍCH KONSTRUKCÍ, max ODCHY NA DVOUMETROVÉ LATI = 2mm
- DILATACE JEDNOTLIVÝCH STAVEBNÍCH KONSTRUKCÍ BUDE PROVEDENA DLE TECHNOLOGICKÝCH PŘEDPISŮ VÝRO SOULADU S PLATNÝMI ČSN A PŘÍSLUŠNÝMI PROVÁDĚCÍMI PŘEDPISY
- PŘED VÝROBOU JEDNOTLIVÝCH PRVKŮ JE NUTNO OVĚŘIT ROZMĚRY NA STAVBĚ.
- VEŠKERÉ ROZMĚRY KONSTRUKCÍ, KTERÉ JSOU V NÁVAZNOSTI NA DODÁVKU TECHNOLOGIE, BUDOU UPŘESNĚNY KONKRÉTNĚ VYBRANÝCH TECHNOLOGICKÝCH PRVKŮ.

Ing. JIŘÍ SLÁNSKÝ autorizovaný inženýr pro pozemní stavby ČKAIT - 0602162

MĚSTSKÝ ÚŘAD ČESKÁ LÍPA 42

Změna stavby před dokončením
povolena dne 2.10.2019
pod č.j. SO MUCL/180901/2019/Sol/P
Podpis Procházková Jana

Autor projektu :	Ing. Kateřina Hon	Vedoucí projektant	Ing. Kateřina Hon
Zodpovědný projektant	Ing. Jiří Slánský	Vypracoval	Ing. Michal Vostrovský
Kraj : Liberecký	M.Ú.: Česká Lípa	Investor:	Nemocnice s poliklinikou Česká Lípa, a.s.

JIKA — Rezidence Šatlava, Dlouhá 101-103, Hradec Králové, 777 550 375

Akce : Nemocnice s poliklinikou Česká Lípa, a.s. - Stavební úpravy pro umístění magnetické rezonance	Formát : 10×A4	
	Datum : 07/2019	Stupeň PD : ZSPD
	Č.zak.: J-2016-06-36	
Název : PŮDORYS 1.NP - NOVÝ STAV	Číslo výkresu : C.2.2	Měřítko : 1:50