

ŘEZ - B


PŮDORYS M 1:200

E

A

— — — — — E

A

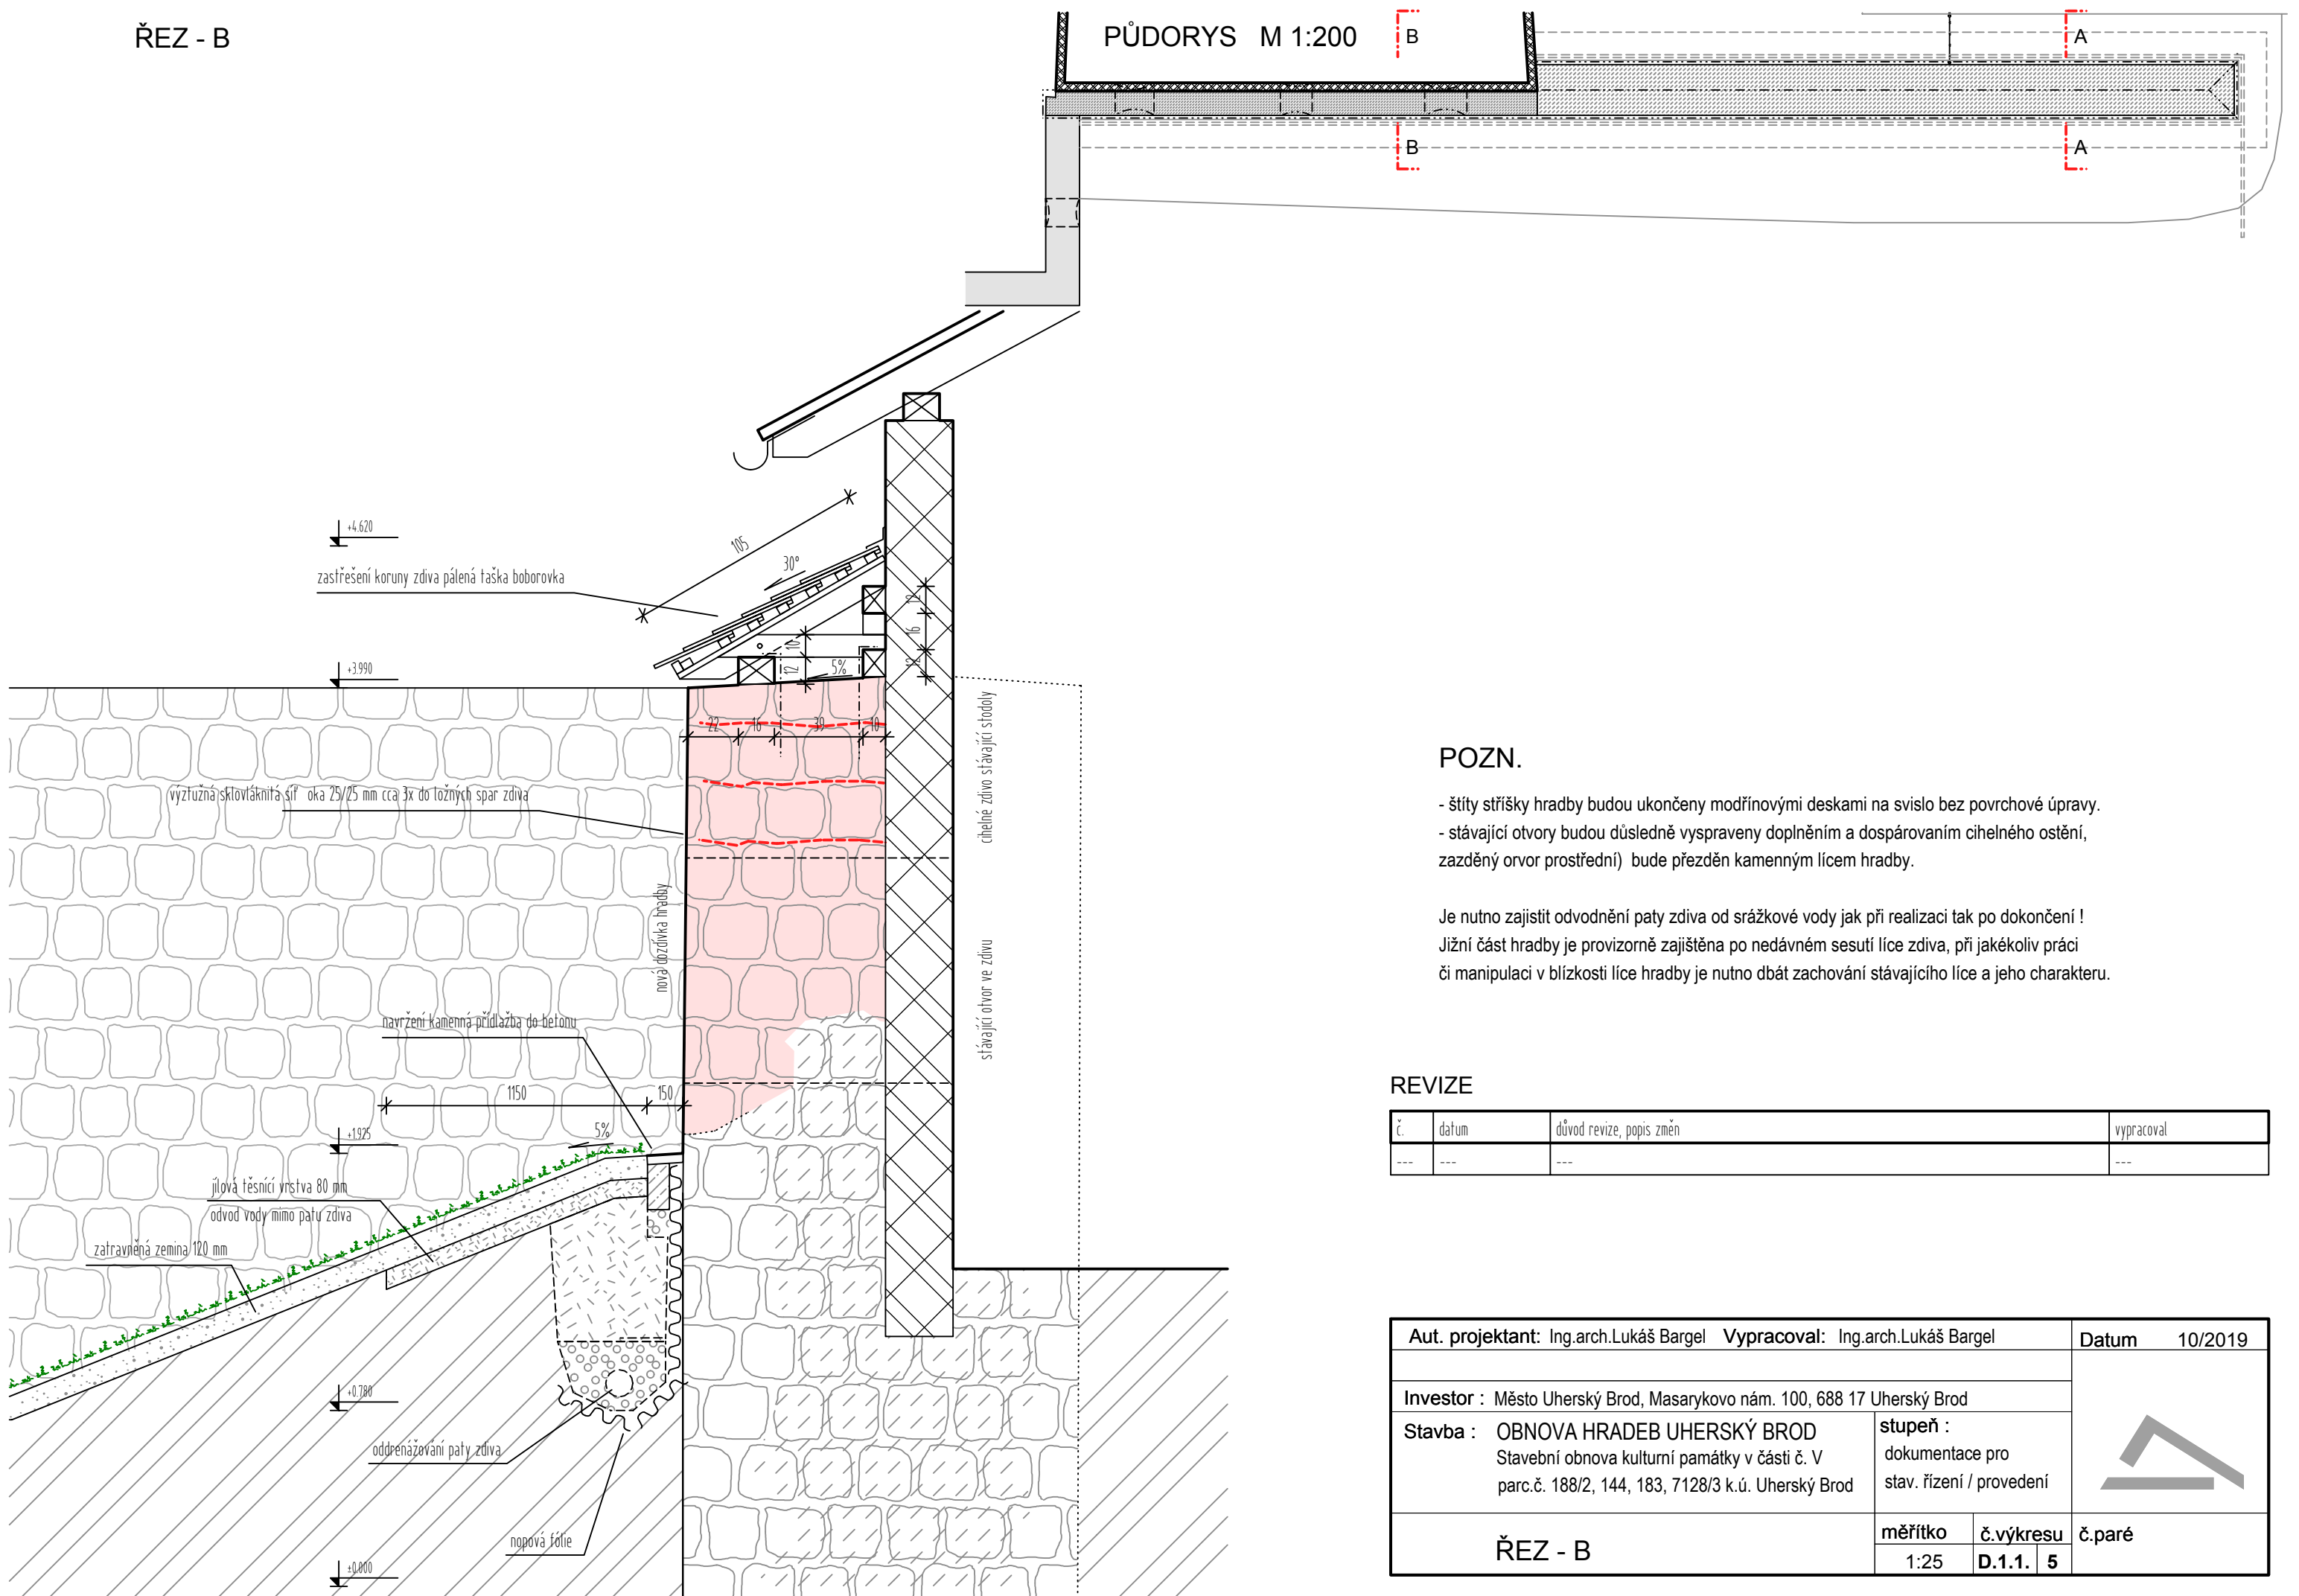


POZN.

- štíty stříšky hradby budou ukončeny modřínovými deskami na svislo bez povrchové úpravy.
- stávající otvory budou důsledně vyspraveny doplněním a dospárováním cihelného ostění, zazděný orvor prostřední bude přezděn kamenným lícem hradby.

Je nutno zajistit odvodnění paty zdiva od srážkové vody jak při realizaci tak po dokončení !  
Jižní část hradby je provizorně zajištěna po nedávném sesutí líce zdiva, při jakékoliv práci  
či manipulaci v blízkosti líce hradby je nutno dbát zachování stávajícího líce a jeho charakteru.

## REVIZE

č.	datum	důvod revize, popis změn	vypracoval
---	---	---	---

Aut. projektant: Ing.arch.Lukáš Bargel		Vypracoval: Ing.arch.Lukáš Bargel		Datum	10/2019
Investor : Město Uherský Brod, Masarykovo nám. 100, 688 17 Uherský Brod					
Stavba : OBNOVA HRADEB UHERSKÝ BROD Stavební obnova kulturní památky v části č. V parc.č. 188/2, 144, 183, 7128/3 k.ú. Uherský Brod		stupeň : dokumentace pro stav. řízení / provedení			
ŘEZ - B		měřítko	č.výkresu		č.paré
		1:25	P.1.1.	5	