




VZOROVÝ PŘÍČNÝ ŘEZ TRAMVAJOVOU ZASTÁVKOU  
ANTONÍNA POLEDNÍKA

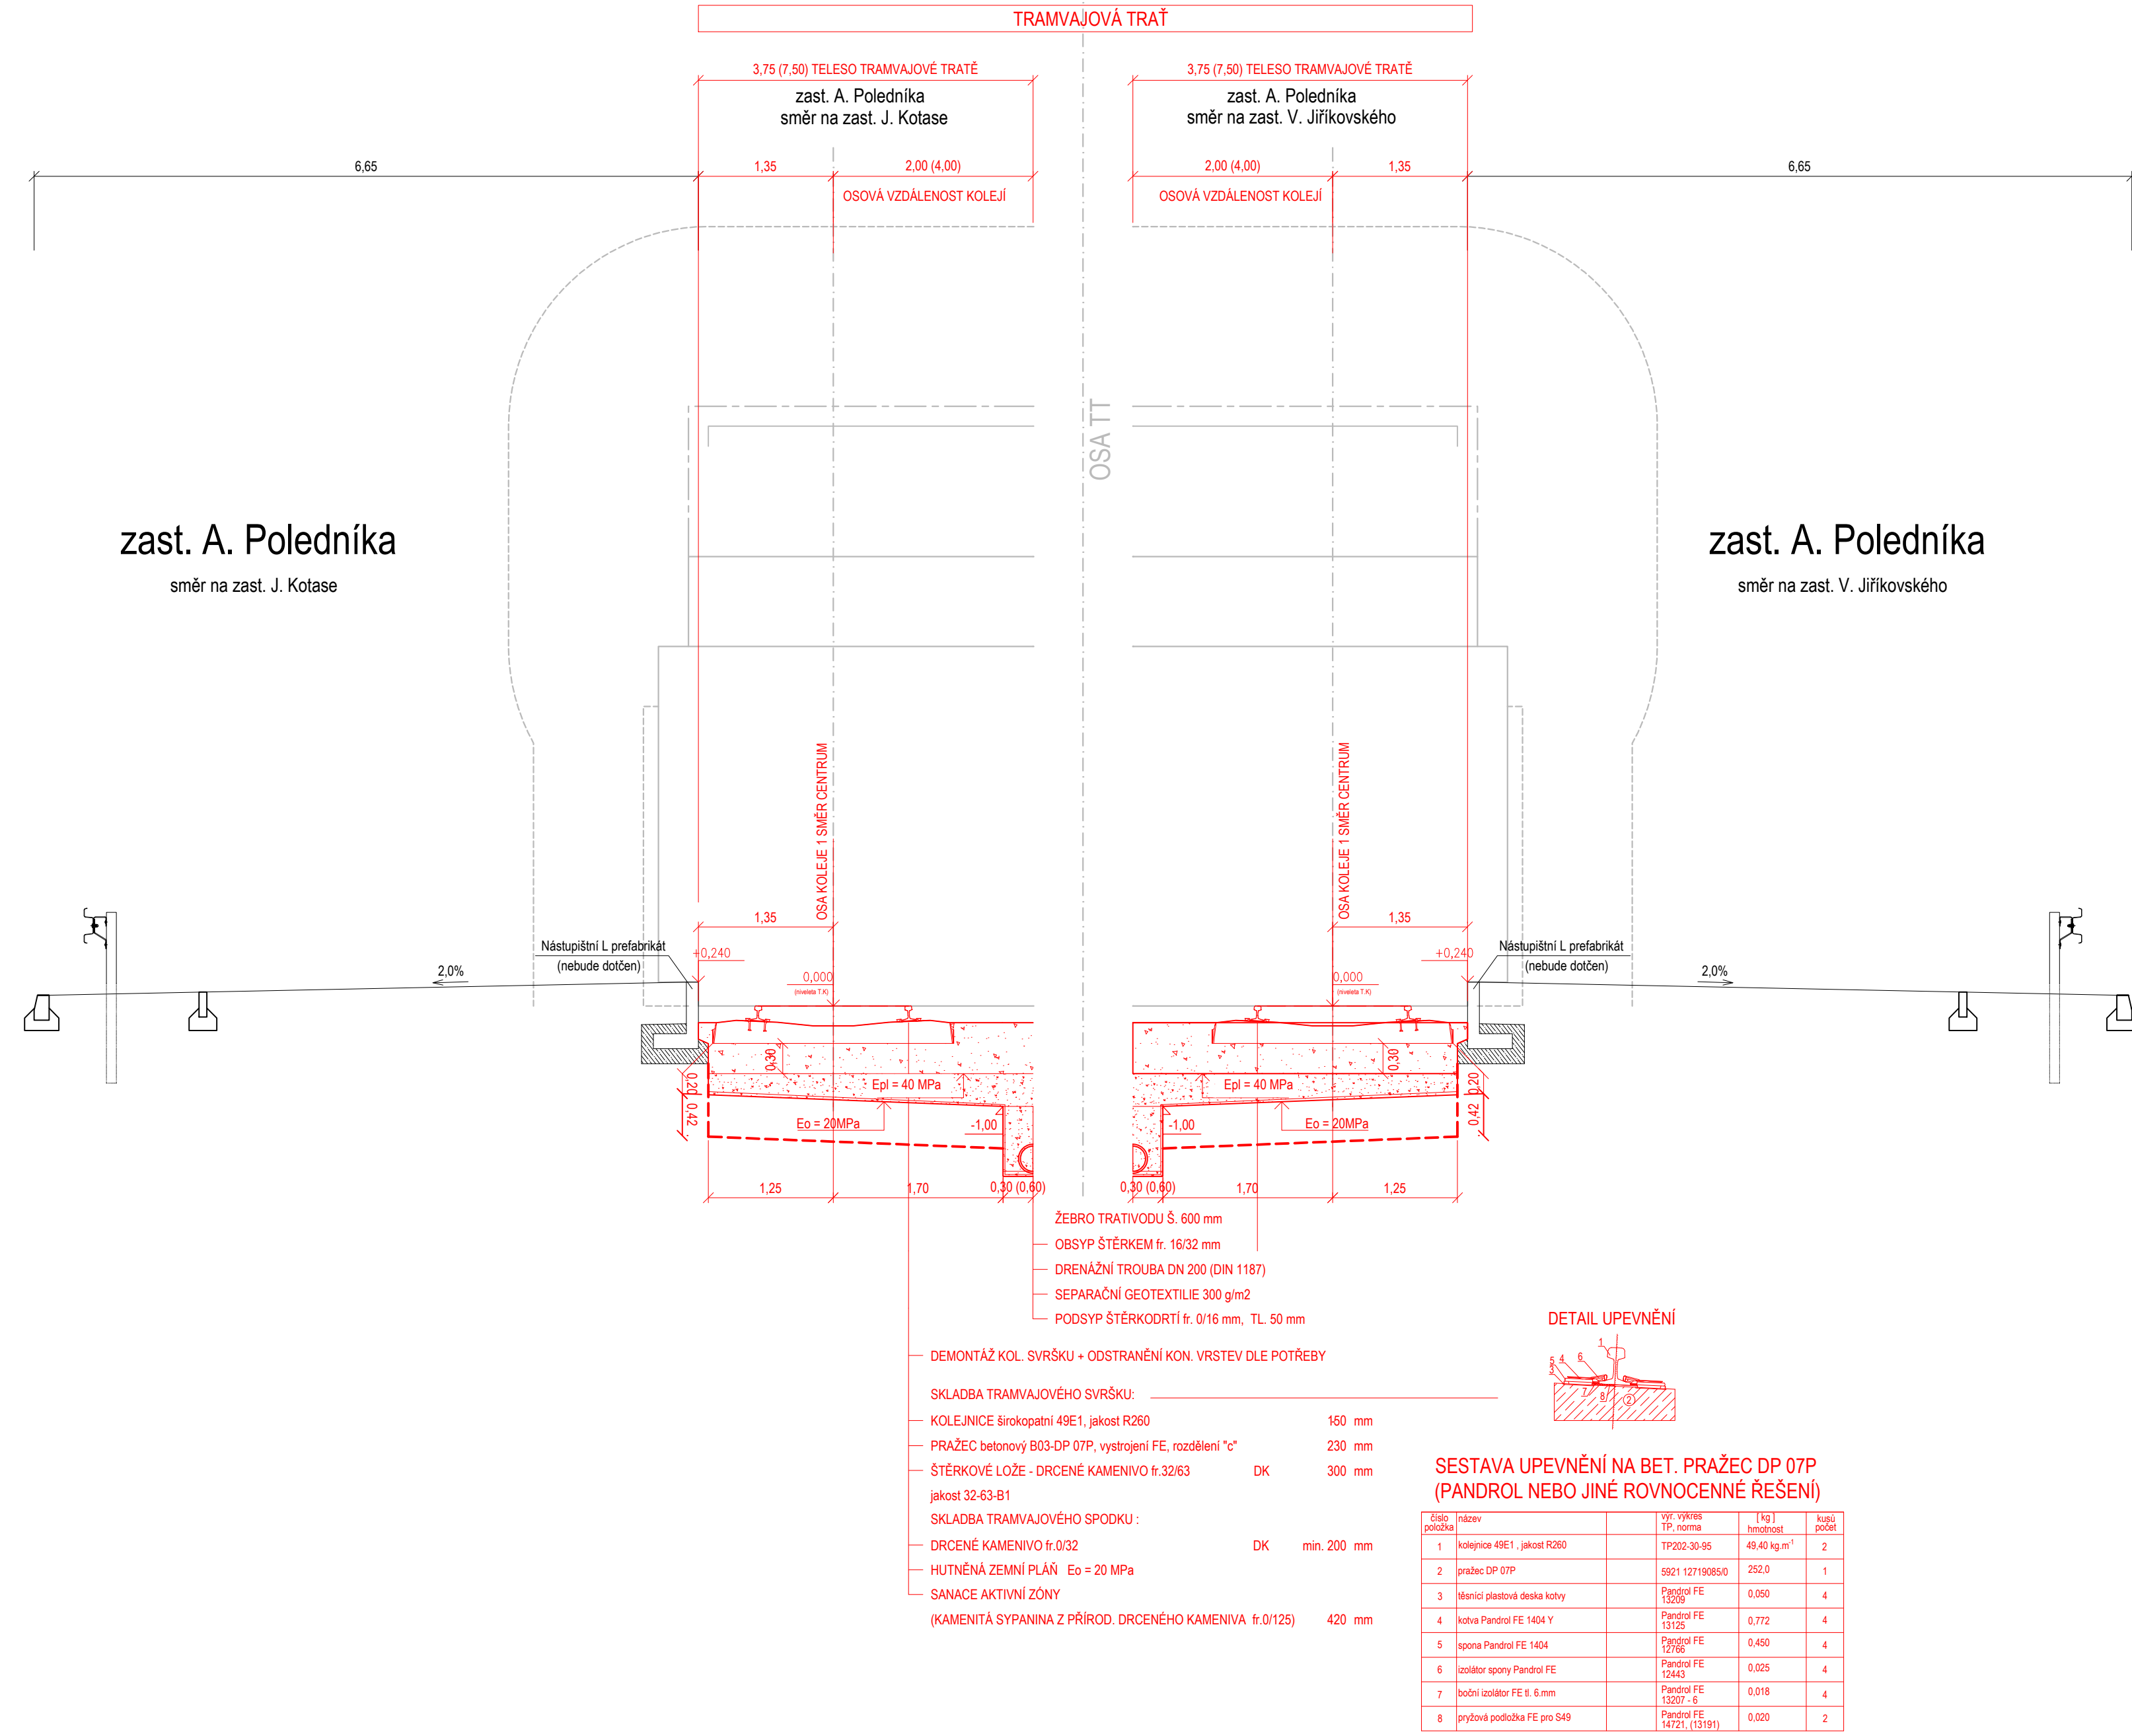


VZOROVÝ PŘÍČNÝ ŘEZ MIMO ZASTÁVKU

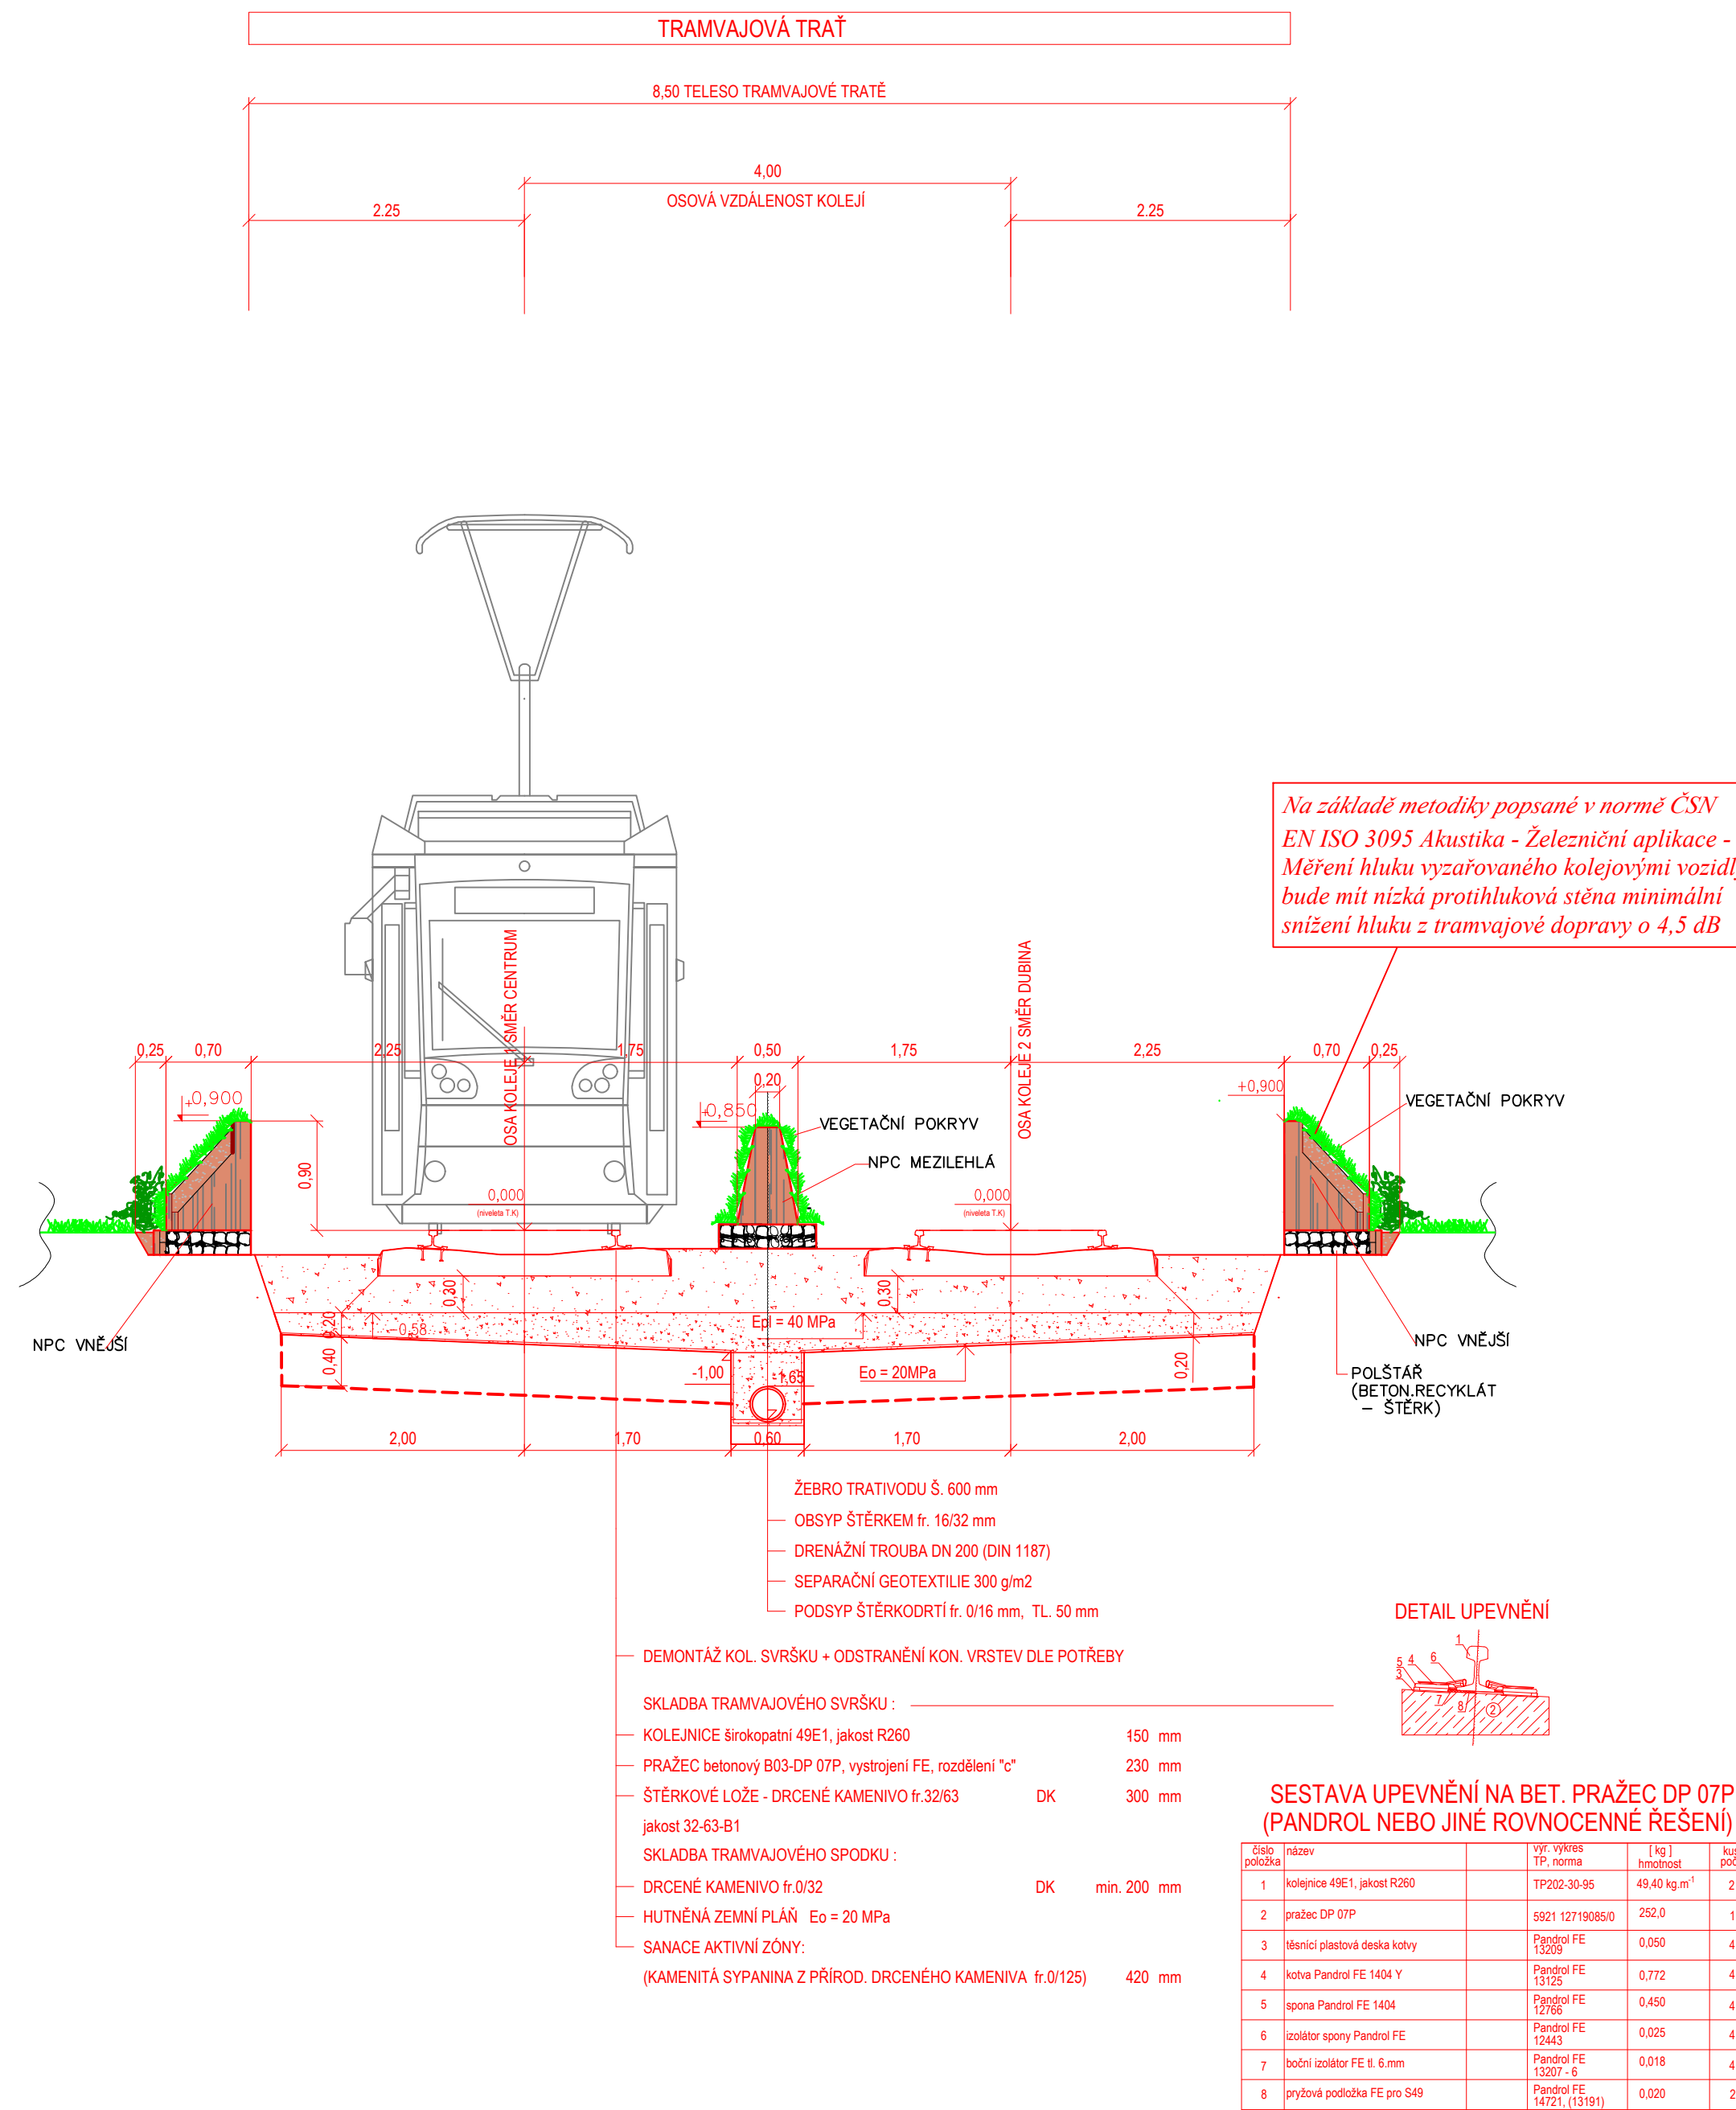




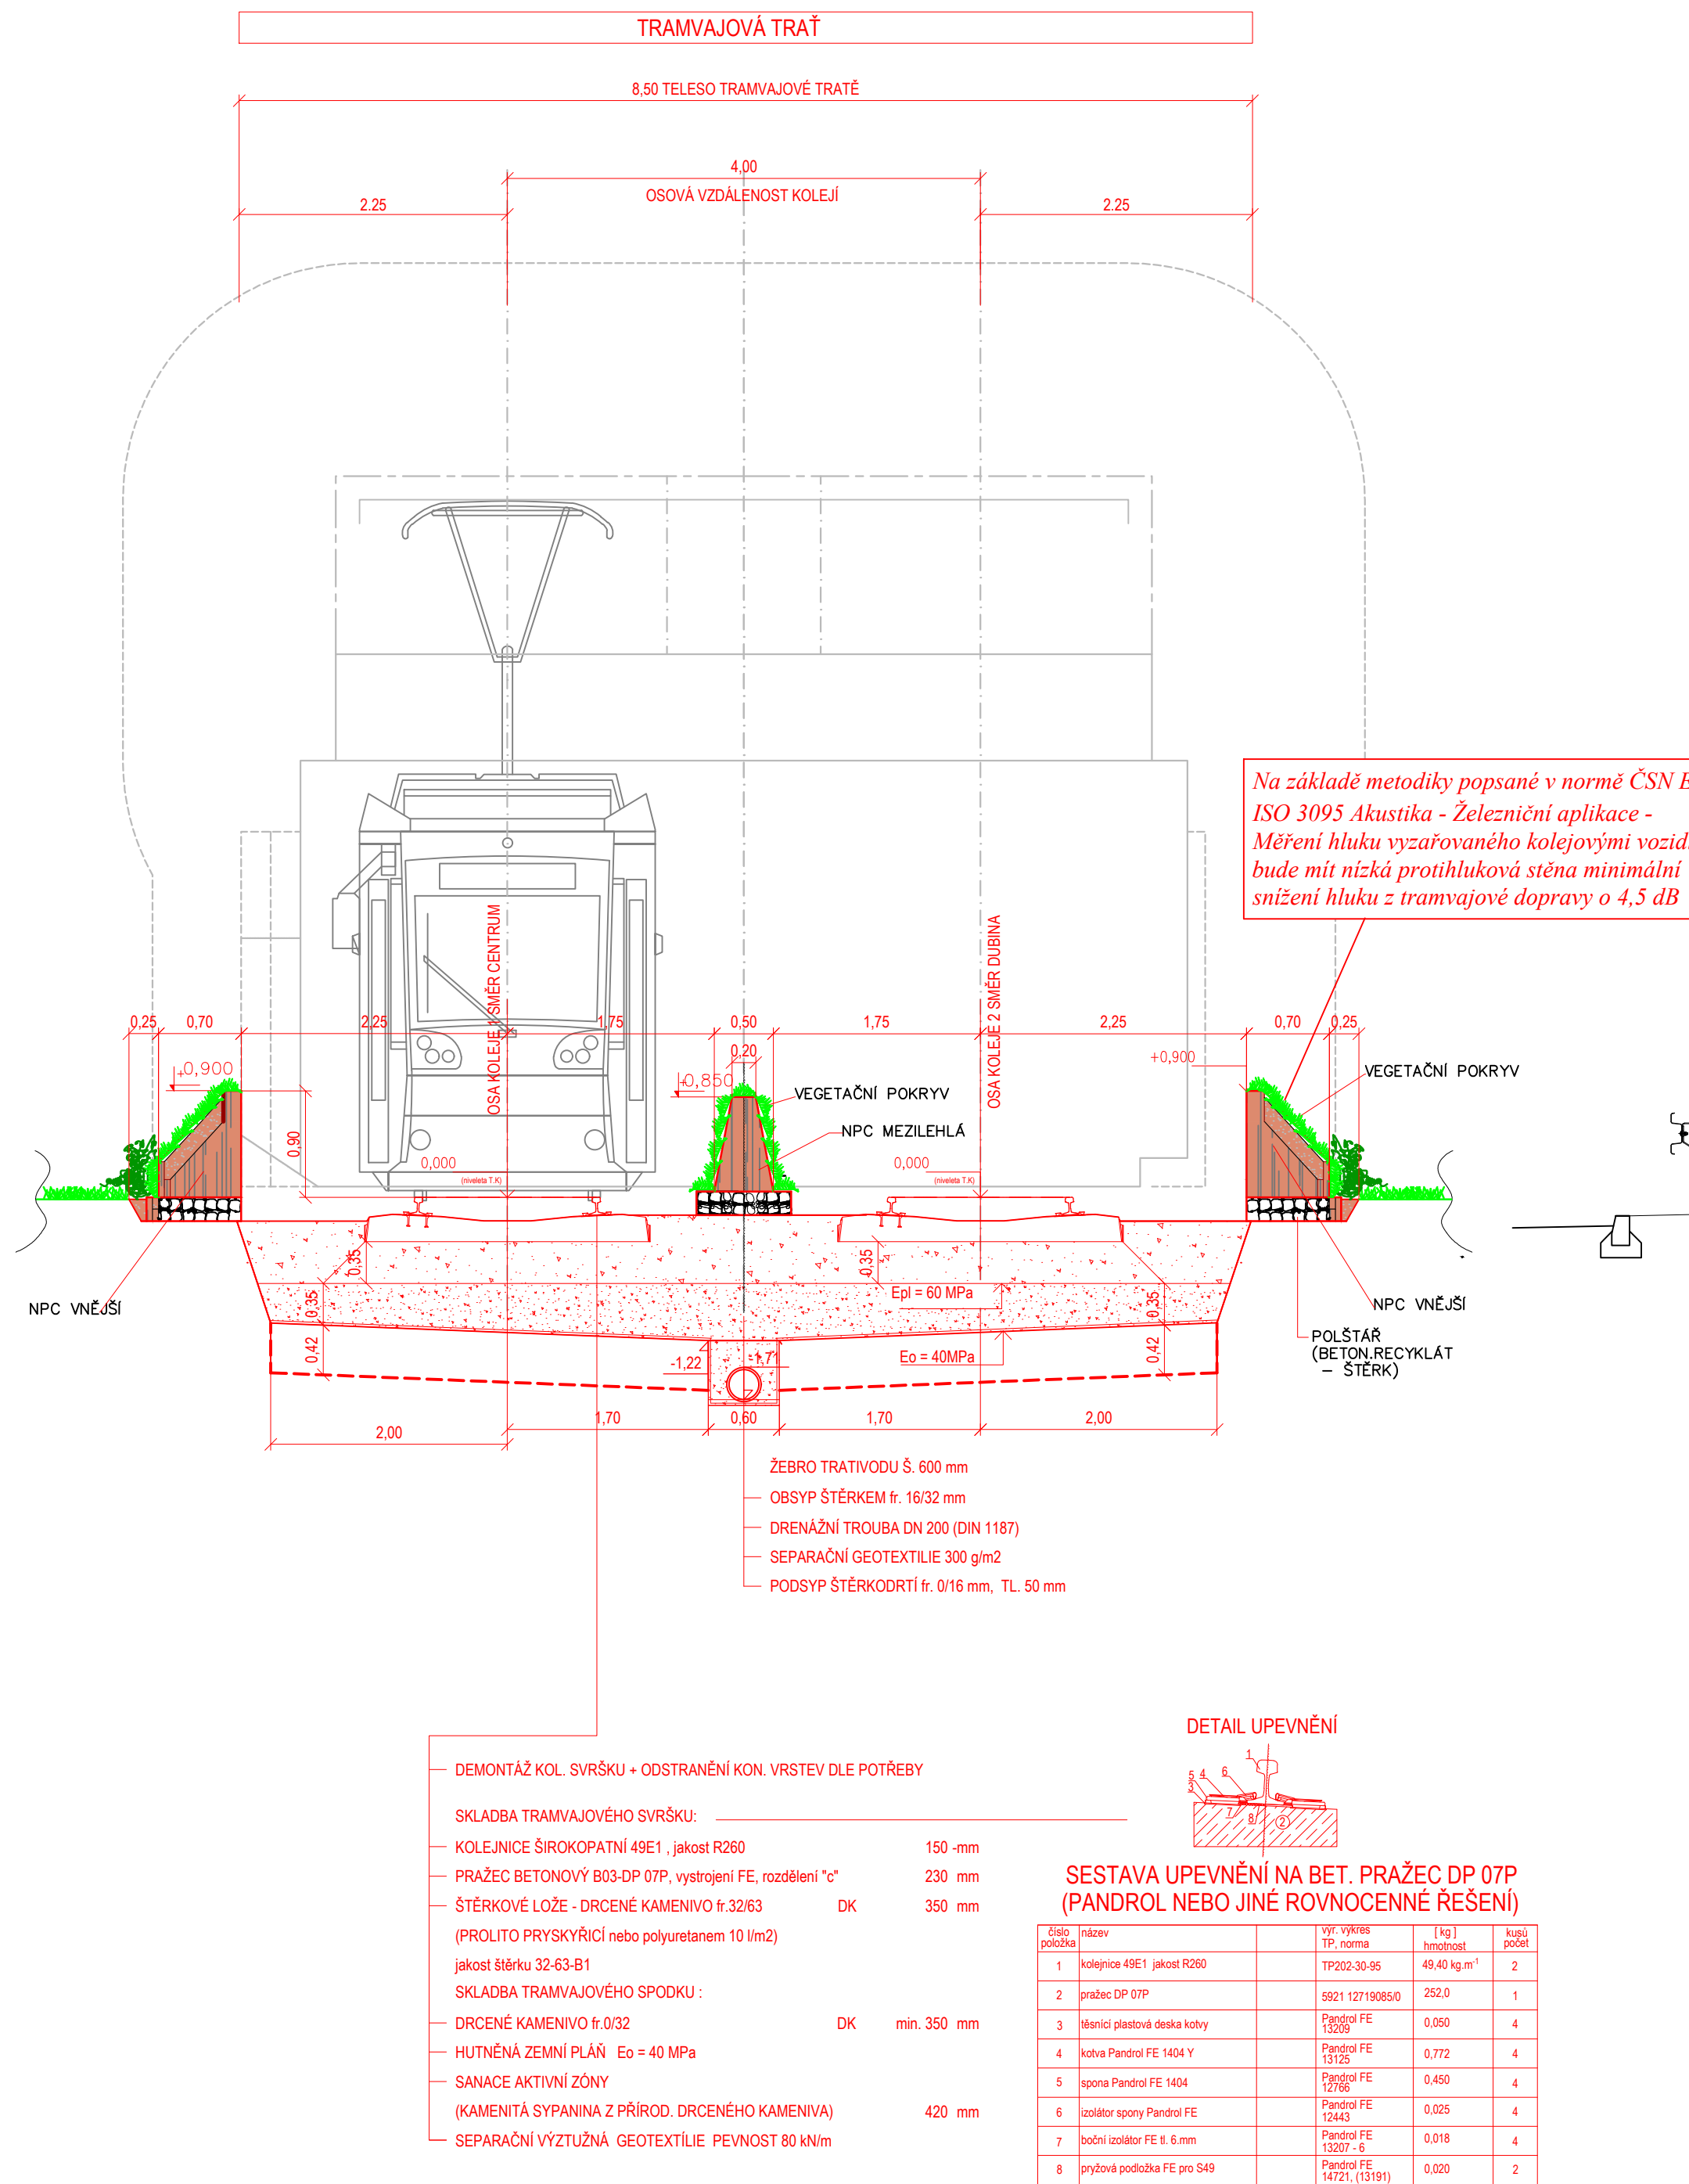VZOROVÝ PŘÍČNÝ ŘEZ PŘECHODOVOU OBLASTÍ - ZKPP

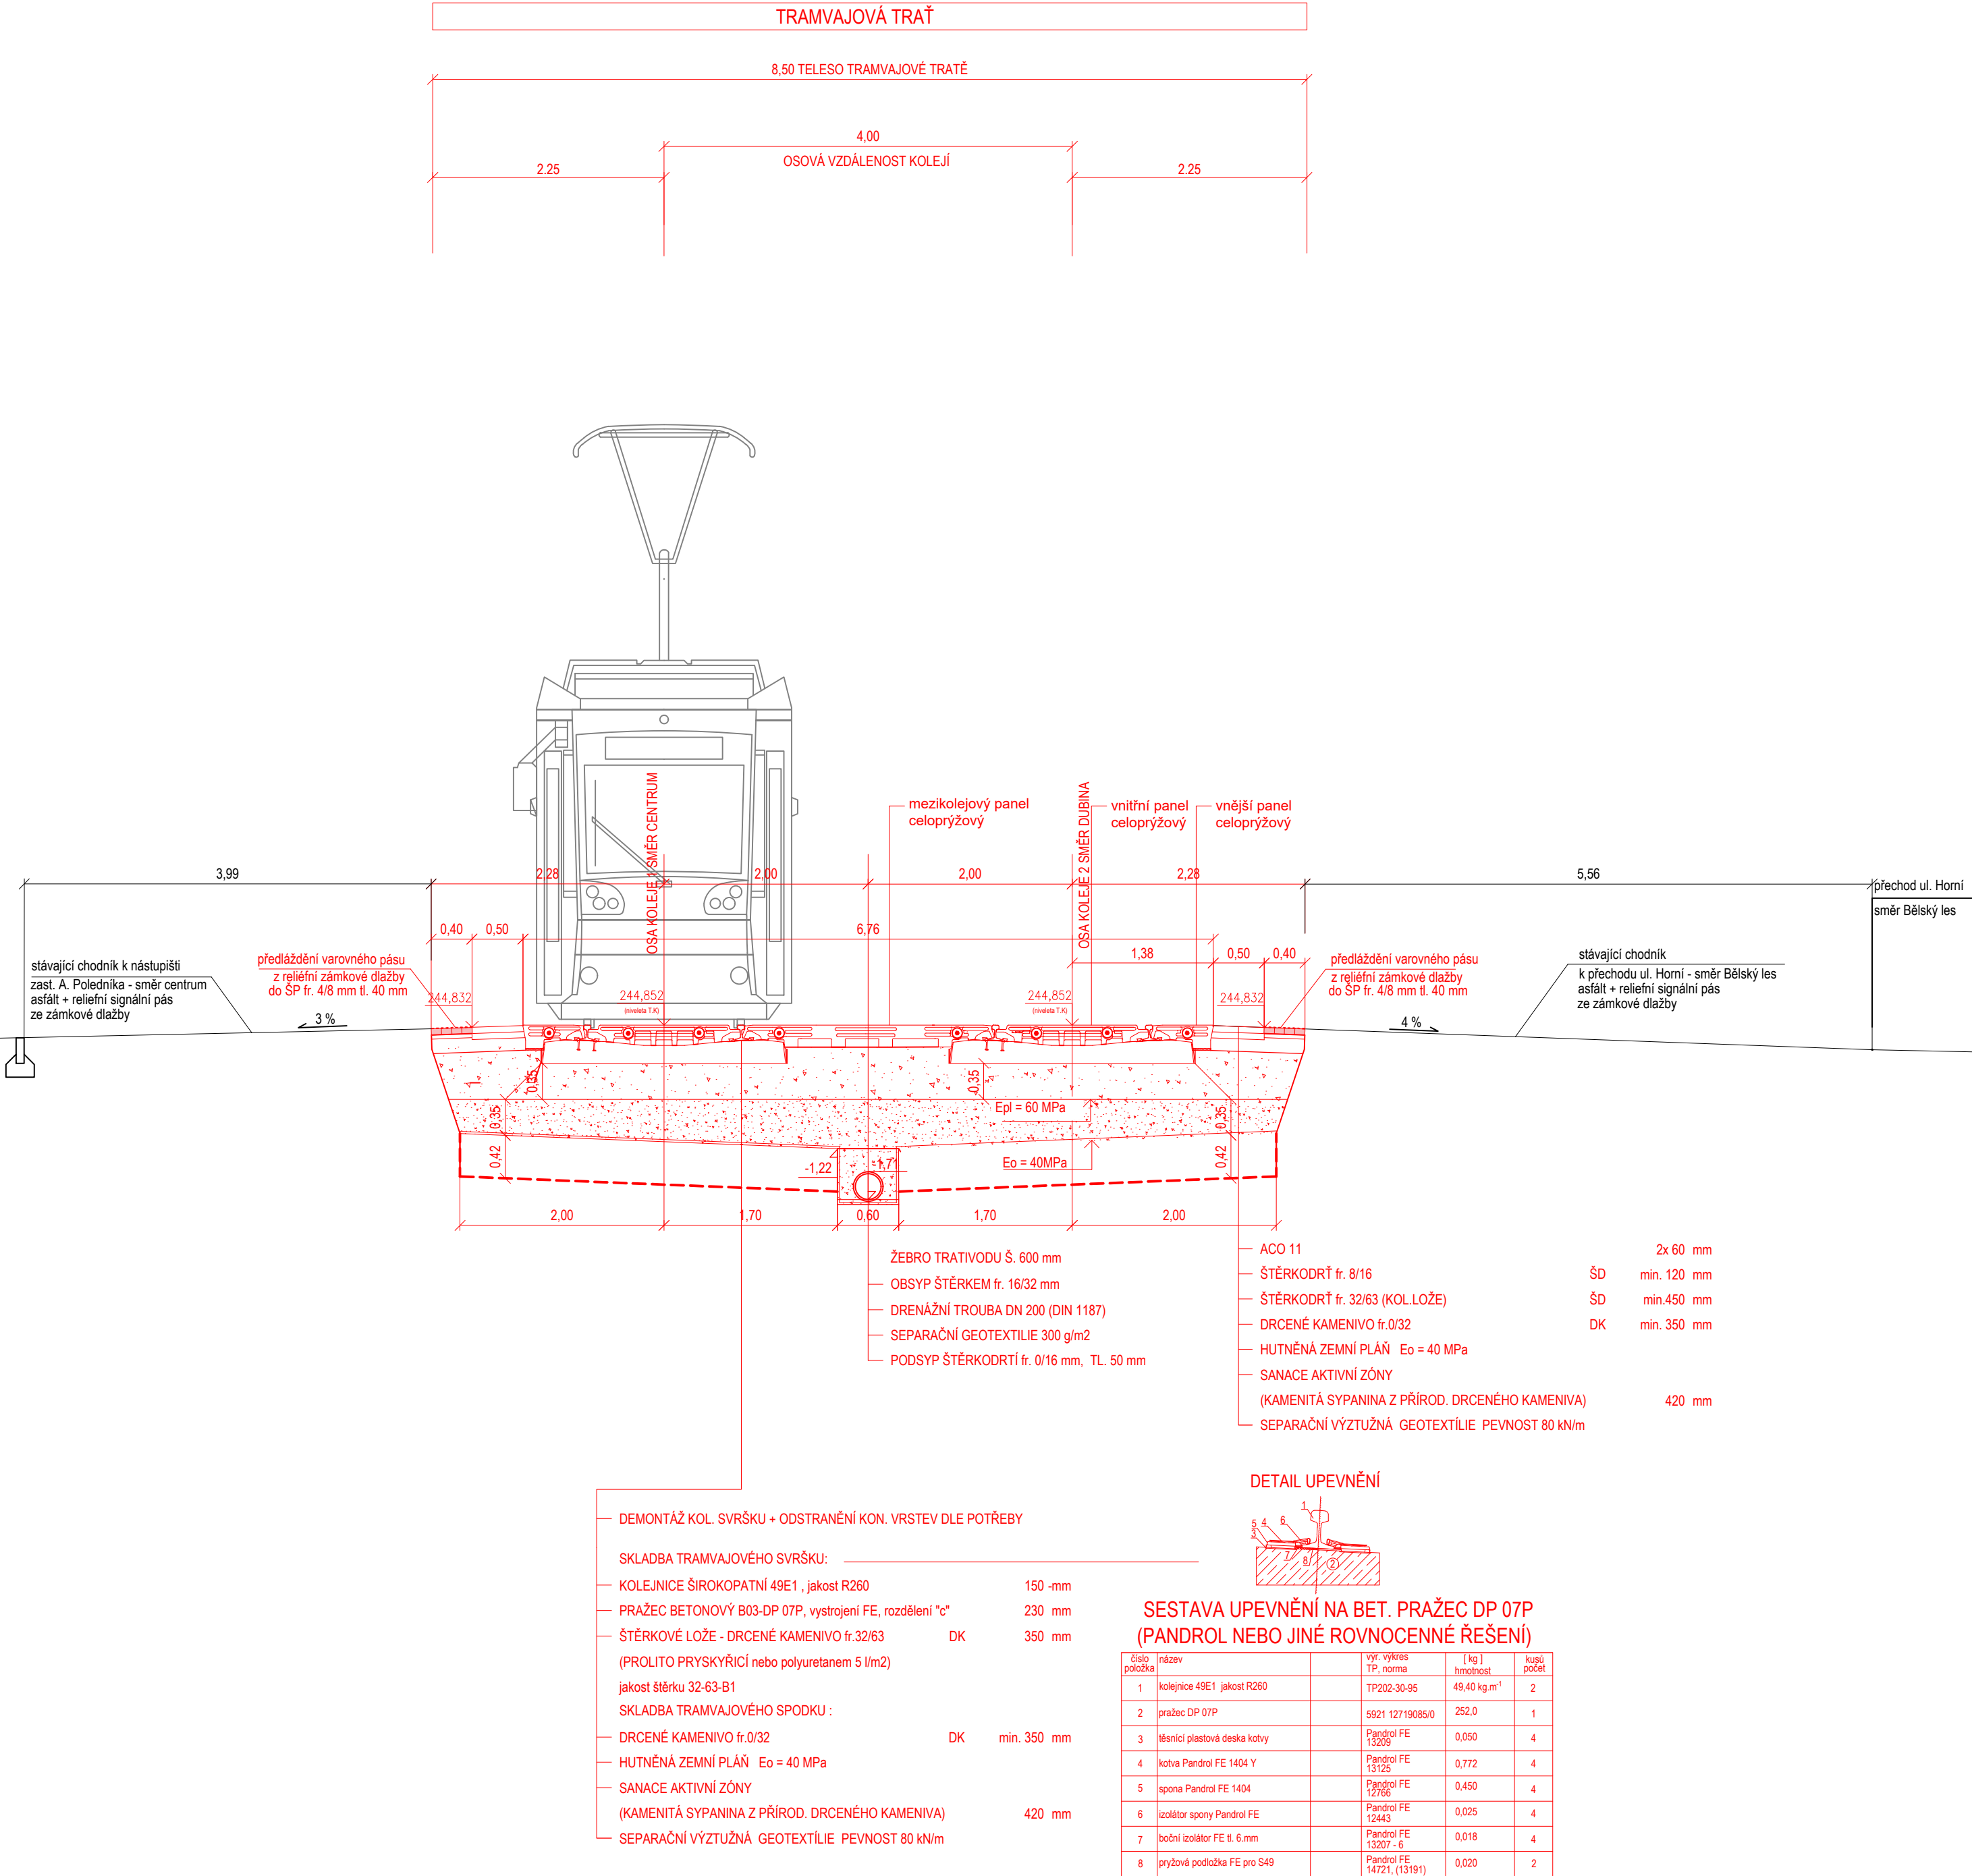

VZOROVÝ PŘÍČNÝ ŘEZ PŘECHODEM V KM 0,561740  
CELOPŘYŽOVÝ (ZASTÁVKA A. POLEDNÍKA)

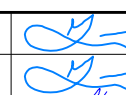

					ČÍSLO SOUPRAVY:
REVIZE Č.	DATUM	ZMĚNA			
ODPOV.PROJEKTANT ZAKÁZKY		ING. LIBOR HABRŇAL			 JANÁČKOVA 1184/2 702 01 OSTRAVA, MORAVSKÝ ÚSTŘEDÍ
ODPOV.PROJEKTANT SO, PS		ING. LIBOR HABRŇAL			
NAVRHL. VYPRACOVAL		VLASTISLAV ŠENKÝŘ			
KRESLIL, PSAL		VLASTISLAV ŠENKÝŘ			
KONTROLOVAL		ING. LIBOR HABRŇAL			
KRAJ	MORAVSKOSLEZSKÝ	MĚSTO	OSTRAVA	STUPEŇ	DUSP
INVESTOR	DOPRAVNÍ PODNIK OSTRAVA a.s.			DATUM	09/2019
AKCE	Zvyšování rychlosti na TT - úsek Tramvajová zastávka Josefa Kotase – tramvajová zastávka Václava Jířkovského			MĚŘÍTKO	1:50
				FORMÁT	6x44
				ZAK.ČÍSLO	19089
				ČÁST DOKUMENTACE	
SO	SO 661 TRAMVAJOVÝ SVRŠEK SO 662 TRAMVAJOVÝ SPODEK			D.2.1	
NÁZEV PŘÍLOHY			ČÍS.PŘÍLOHY		
VZOROVÉ PŘÍČNÉ ŘEZY			4		