


PODÉLNÝ PROFIL

DRUH POZEMKŮ  
UZEM. EVIDENČ. JEDNOTKA

PODÉLNÝ PROFIL  
ÚČELOVÁ KOMUNIKACE  
UHERSKÝ BROD - HAVŘICE  
M 1 : 500 / 50

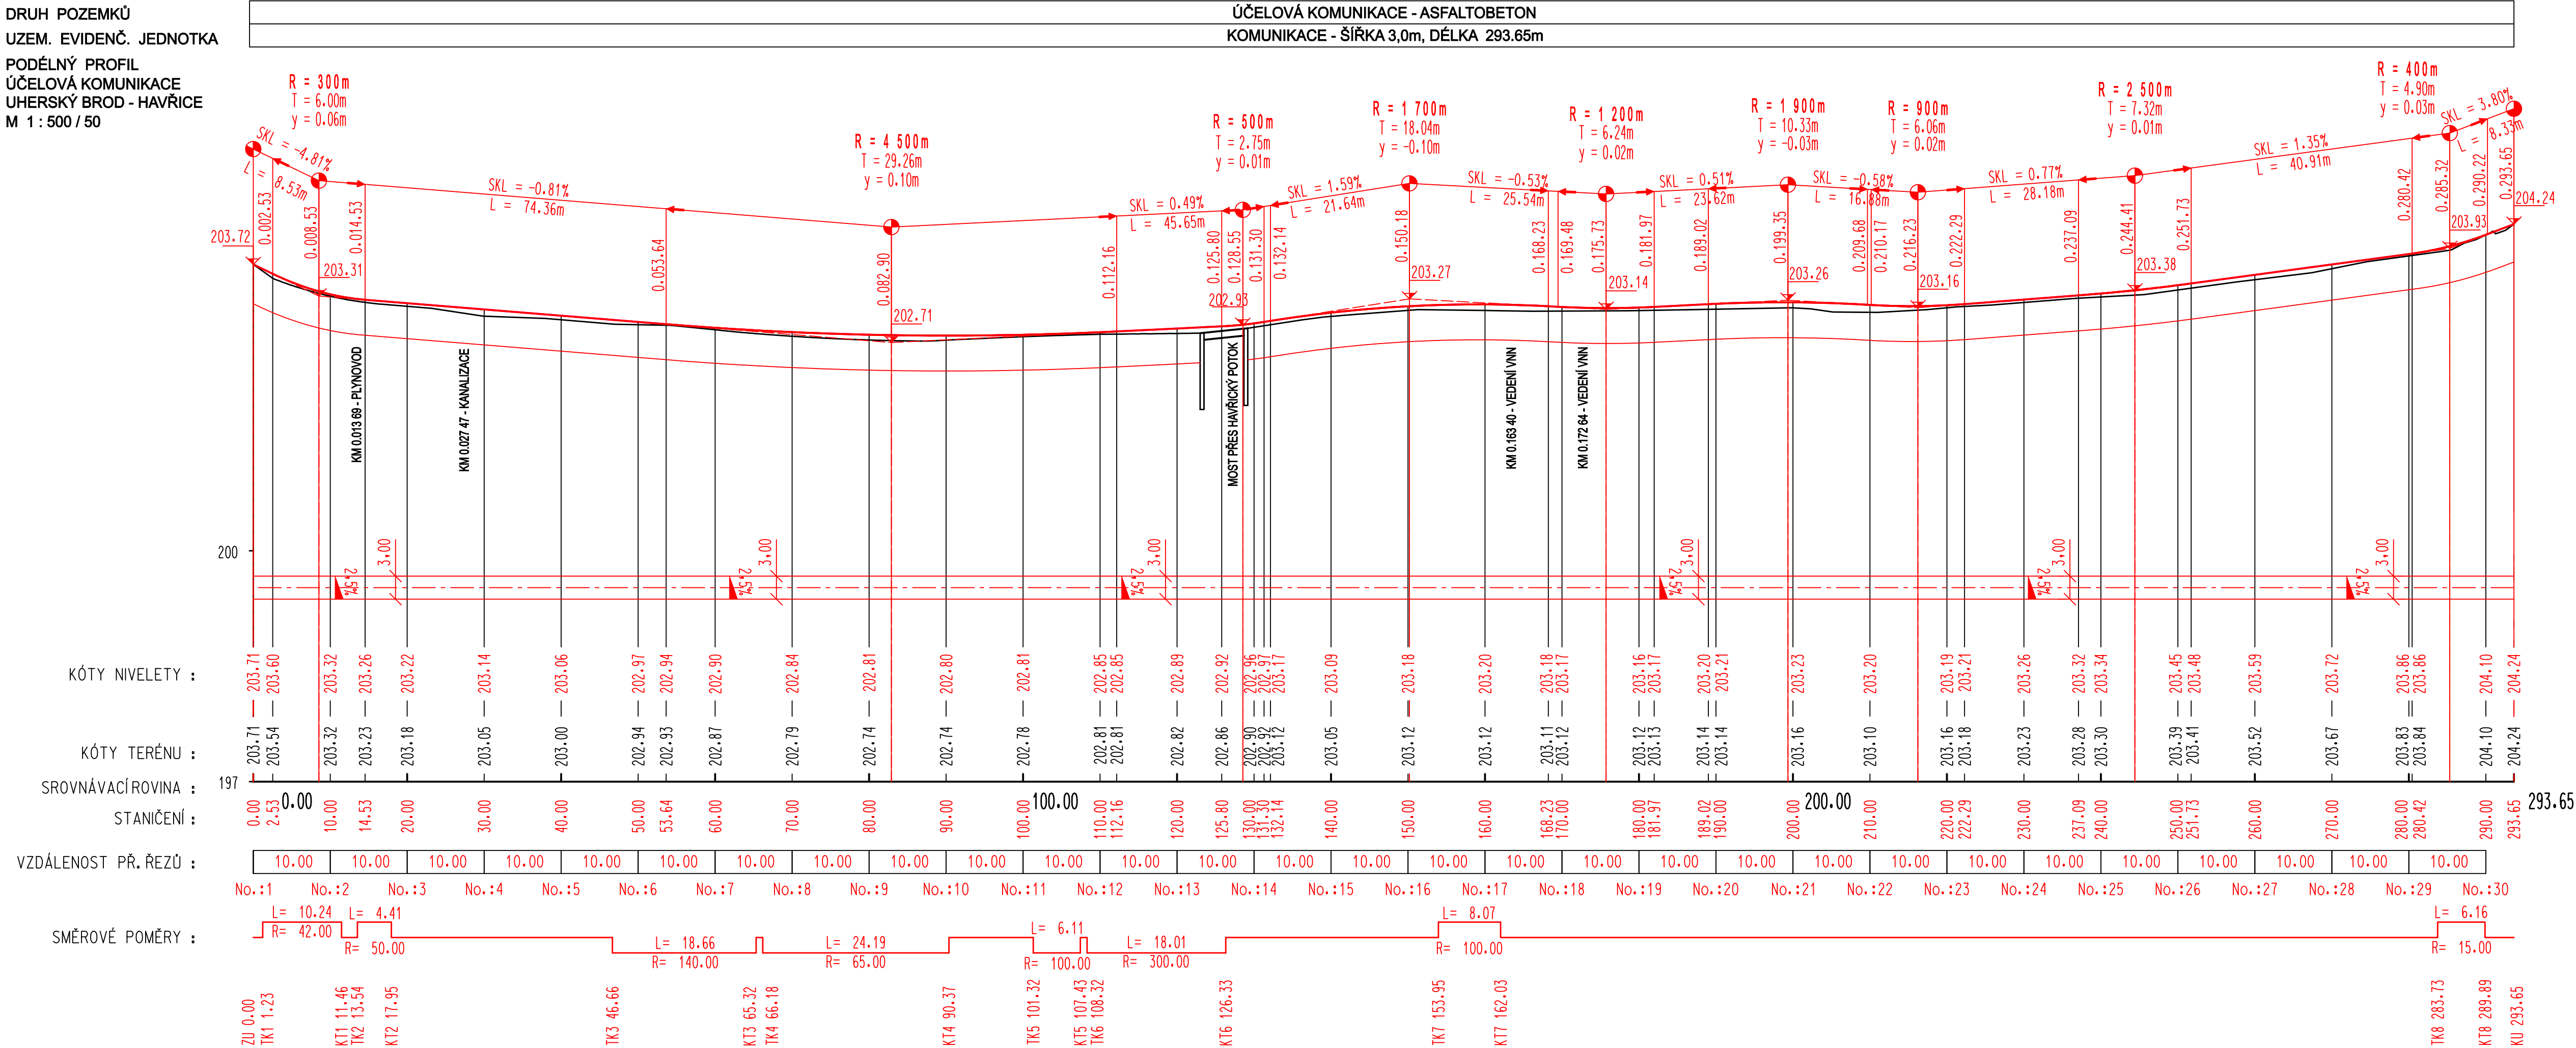

NAVRHOVAL		VYPRACOVAL		Zdeněk Vladyka Na Honech I, 5540, 760 05 - Zlín IČO - 76532232		
ZDENĚK VLADYKA		ZDENĚK VLADYKA				
<i>Zdeněk Vladyka</i>		<i>Zdeněk Vladyka</i>				
INVESTOR		Město Uherký Brod, Masarykovo nám. 100, 688 17 Uherký Brod				
STAVBA		ÚČELOVÁ KOMUNIKACE - HAVŘICE, UHERSKÝ BROD		FORMÁT: 4,5 A4 ÚČEL: DUR+DSP+DPS		
OBJEKT		SO 101 - ÚČELOVÁ KOMUNIKACE SO 102 - OPRAVA LÁVKY PRO PĚŠÍ		DATUM: 10/2021 ZAK.ČÍSLO: ZV 10-2021		
				PROFESE: IO KOMUNIKACE		
OBSAH		PODÉLNÝ PROFIL		MĚR.: 1:500/50	Č.V.: 05	Č.REVIZE: