


LEGENDA INŽ. SÍTÍ

- plynovod
- vedení NN
- vedení VN
- vedení VVN
- vodovod
- kanalizace
- slaboproud

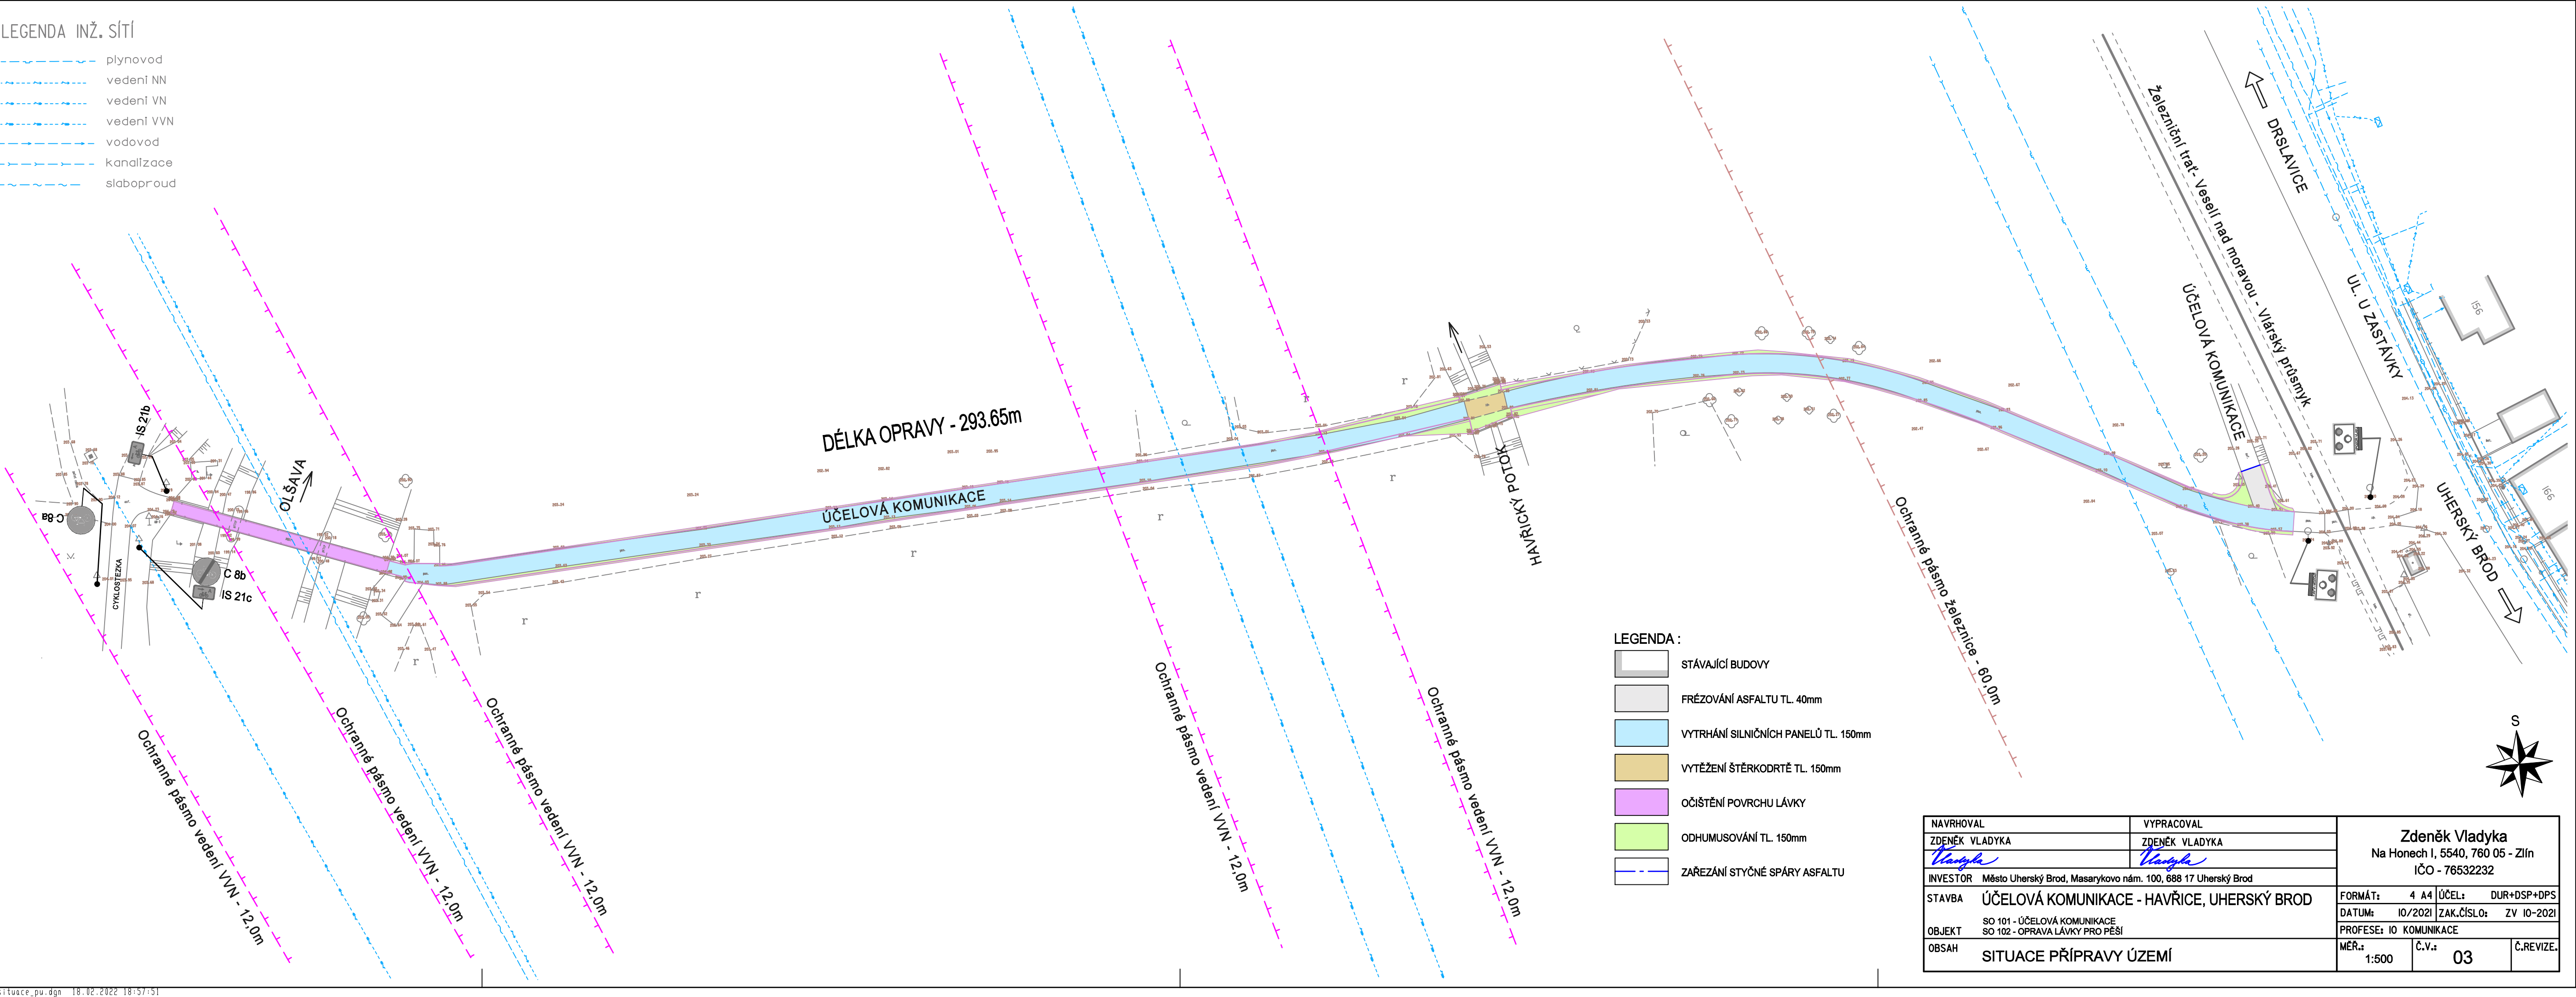

DÉLKA OPRAVY - 293.65m

ÚČELOVÁ KOMUNIKACE

HAVŘICKÝ POTOČEK

Železniční trať: Veselí nad moravou - Vlásky průsmyk

DRSLAVICE

UL. U ZASTÁVKY

UHERSKÝ BROD

- LEGENDA :
- STÁVAJÍCÍ BUDOVY
  - FRÉZOVÁNÍ ASFALTU TL. 40mm
  - VYTRHÁNÍ SILNIČNÍCH PANELŮ TL. 150mm
  - VYTĚŽENÍ ŠTĚRKODRTĚ TL. 150mm
  - OČIŠTĚNÍ POVRCHU LÁVKY
  - ODHUMUSOVÁNÍ TL. 150mm
  - ZAŘEZÁNÍ STYČNÉ SPÁRY ASFALTU

NAVRHOVAL	VYPRACOVAL	Zdeněk Vladyka Na Honech I, 5540, 760 05 - Zlín IČO - 76532232		
ZDENĚK VLADYKA	ZDENĚK VLADYKA			
INVESTOR	Město Uherský Brod, Masarykovo nám. 100, 688 17 Uherský Brod			
STAVBA	ÚČELOVÁ KOMUNIKACE - HAVŘICE, UHERSKÝ BROD			FORMÁT: 4 A4
OBJEKT	SO 101 - ÚČELOVÁ KOMUNIKACE SO 102 - OPRAVA LÁVKY PRO PĚŠÍ			ÚČEL: DUR+DSP+DPS
OBSAH	SITUACE PŘÍPRAVY ÚZEMÍ			DATUM: 10/2021
		PROFESE: IO KOMUNIKACE		ZAK.ČÍSLO: ZV IO-2021
		MĚR.: 1:500	Č.V.: 03	Č.REVIZE: