


KATASTRÁLNÍ SITUACE, M 1:500


INFORMACE O BODECH SO01 KOMUNIKACE			
ČÍSLO BODU	POPIS	X	Y
1	ZÚ	-1126156.356	-2370769.397
2	TK	-1126156.877	-2370746.405
3	KT	-1126157.251	-2370738.132
4		-1126158.693	-2370714.031
5	TK	-1126147.213	-2370682.100
6	KK	-1126087.506	-2370609.951

INFORMACE O BODECH SO03 ROZŠÍŘENÍ SSZ			
ČÍSLO BODU	POPIS	X	Y
45		-563039.844	-1185389.443
46		-563045.077	-1185387.058
47		-563050.608	-1185383.190
48		-563056.460	-1185376.525
49		-563057.149	-1185375.088

INFORMACE O BODECH SO02 VEŘEJNÉ OSVĚTLENÍ			
ČÍSLO BODU	POPIS	X	Y
10		-563056.743	-1185372.340
11		-563055.370	-1185371.695
12		-563057.592	-1185366.418
13		-563060.792	-1185355.908
14		-563061.735	-1185347.510
15		-563059.336	-1185347.109
17		-563062.193	-1185335.880
18		-563074.425	-1185335.880
19		-563076.429	-1185324.823
20		-563075.415	-1185322.650
21		-563077.555	-1185319.148
22		-563080.243	-1185316.930
23		-563087.419	-1185315.930
24		-563078.494	-1185306.244
25		-563076.707	-1185304.423
26		-563076.432	-1185302.140
27		-563071.661	-1185295.744
28		-563066.435	-1185298.780
29		-563060.084	-1185302.917
30		-563060.307	-1185303.592
31		-563063.957	-1185294.501
32		-563067.753	-1185291.050
33		-563056.406	-1185277.422
34		-563041.527	-1185259.642
35		-563029.756	-1185246.041
36		-563025.186	-1185242.223
37		-563027.339	-1185242.854
38		-563011.054	-1185226.698
39		-563009.892	-1185225.323
40		-563011.057	-1185224.375
41		-563009.740	-1185222.014
42		-562998.059	-1185234.172
43		-563004.366	-1185240.598
44		-563007.764	-1185239.119

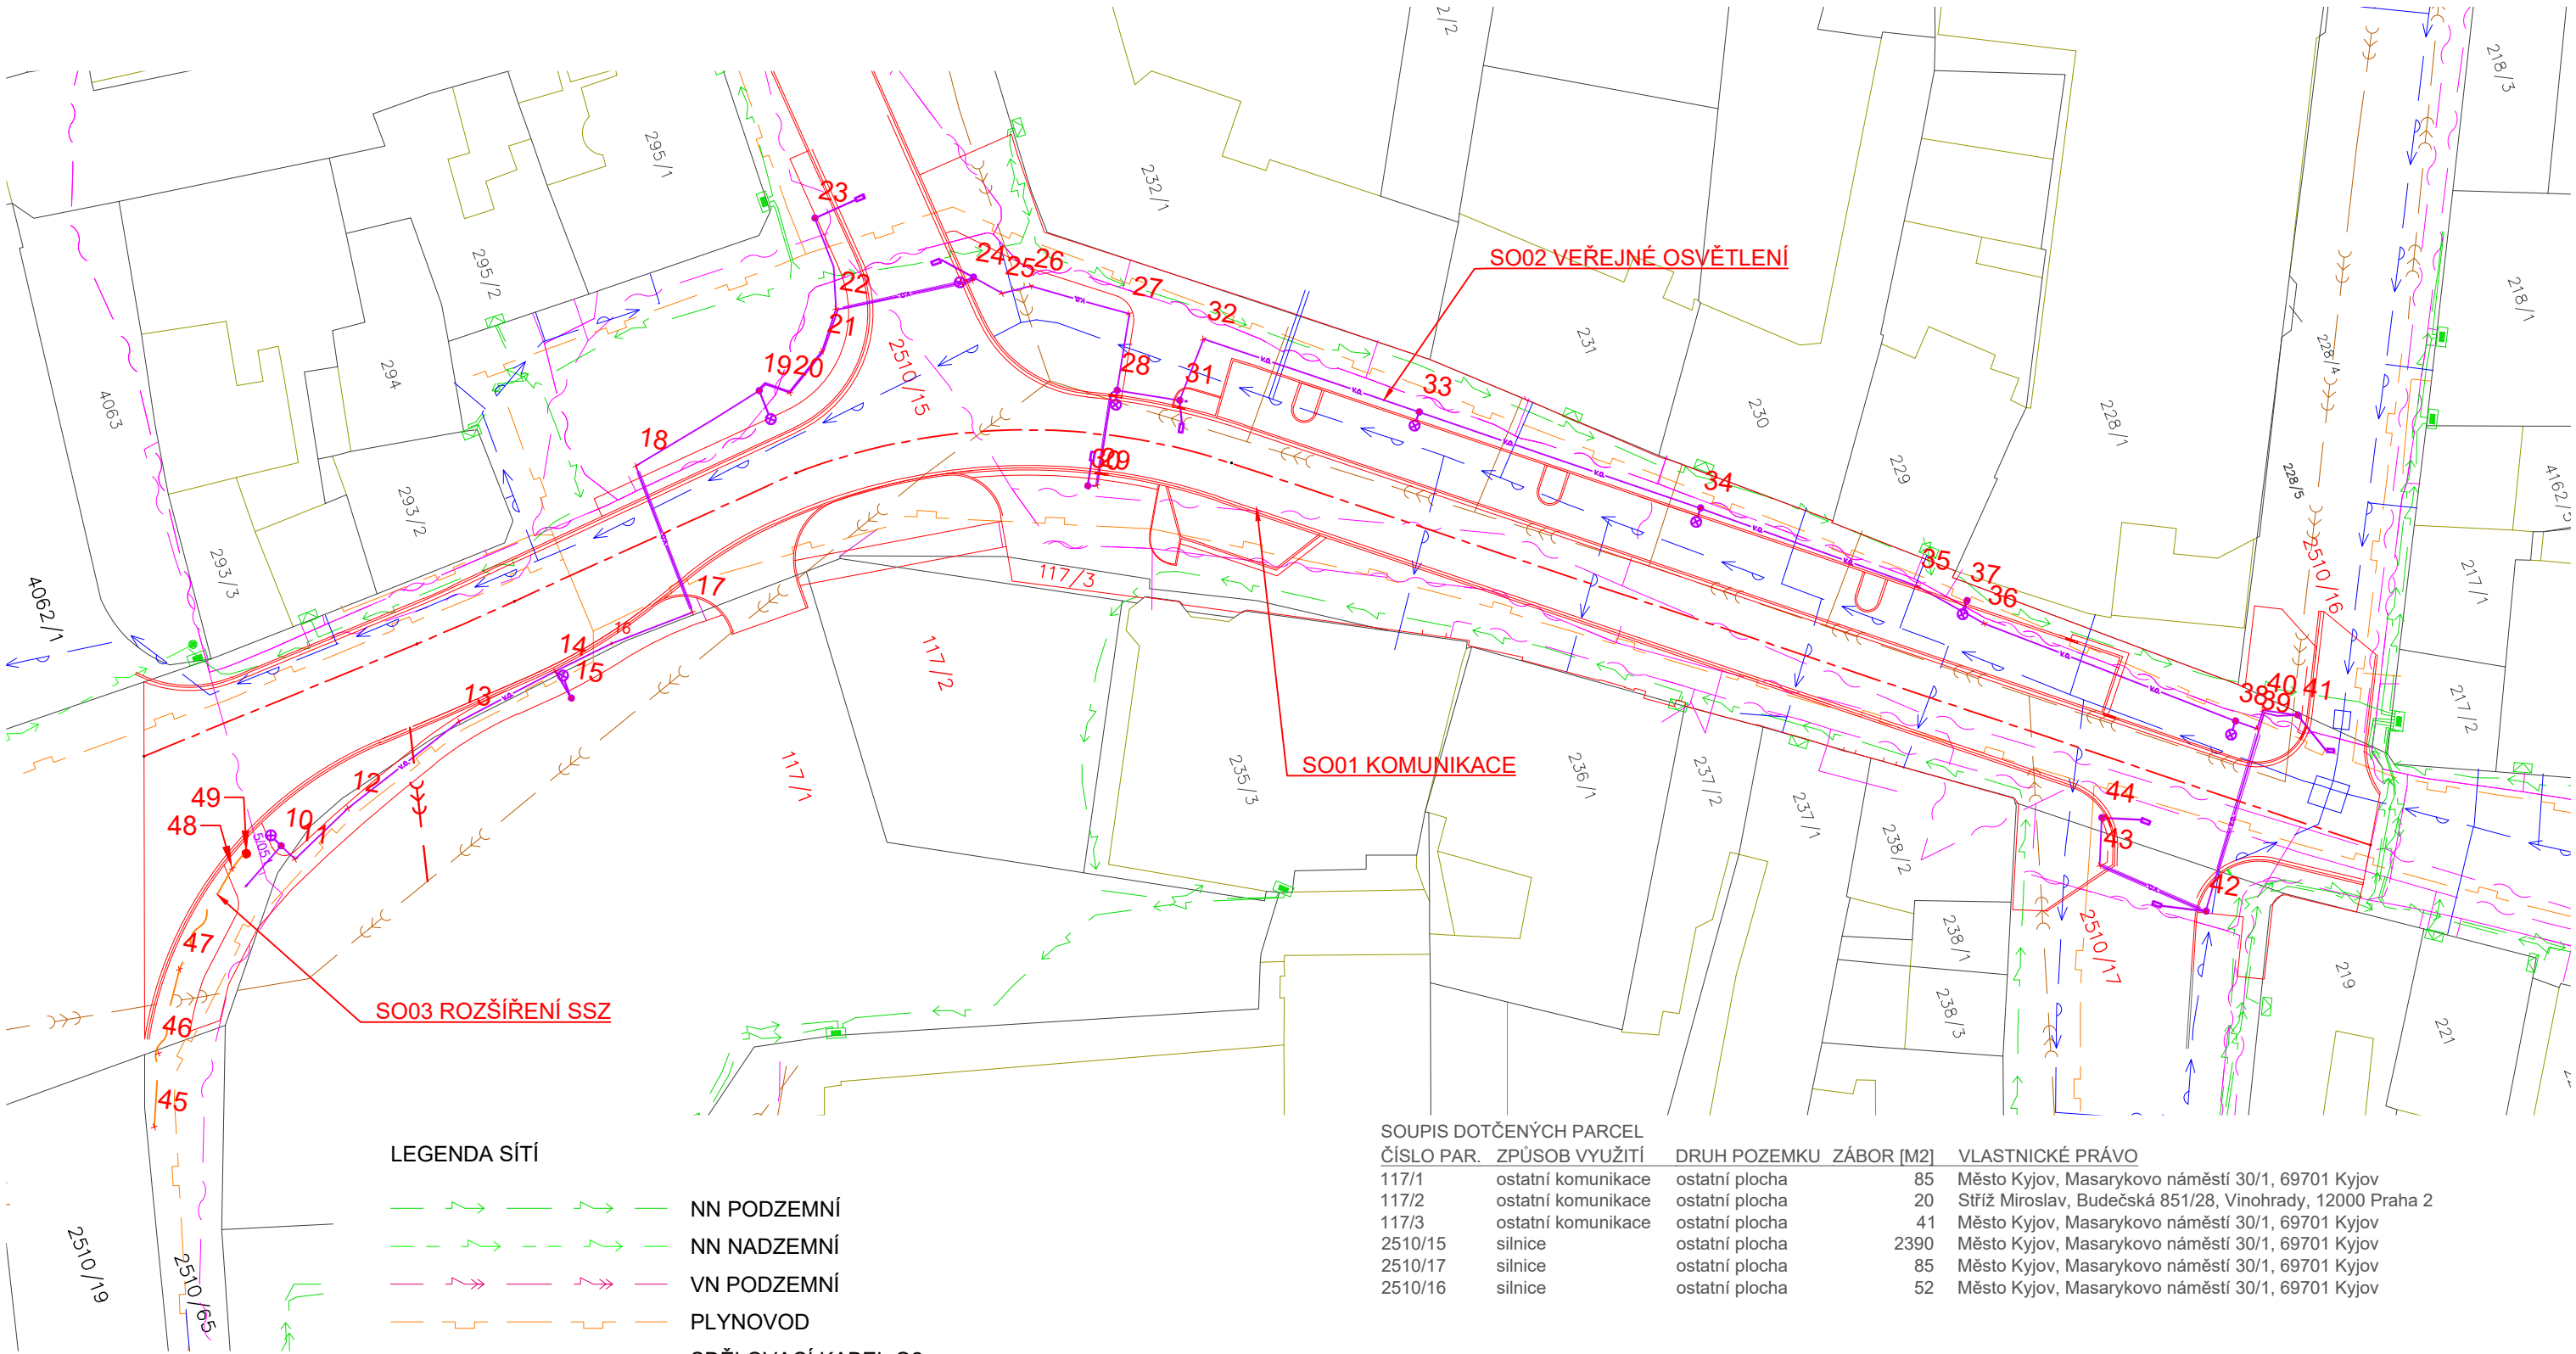

SOUPIS DOTČENÝCH PARCEL			
ČÍSLO PAR.	ZPŮSOB VYUŽITÍ	DRUH POZEMKU	ZÁBOR [M2]
117/1	ostatní komunikace	ostatní plocha	85
117/2	ostatní komunikace	ostatní plocha	20
117/3	ostatní komunikace	ostatní plocha	41
2510/15	silnice	ostatní plocha	2390
2510/17	silnice	ostatní plocha	85
2510/16	silnice	ostatní plocha	52

VYPRACOVAL A KRESLIL :		ZODP. PROJEKTANT :			
Ing. Štefančík Peter		Ing. Štefančík Peter			
STAVEBNÍ ÚŘAD :	Kyjov	MÍSTO STAVBY :	Kyjov		
INVESTOR :	Město Kyjov, Masarykovo nám. 30/1, 697 01 Kyjov				
AKCE : <div>KYJOV - MK ul. Svatoborská, Riegrova</div>					
				STUPEŇ :	DPS
				DATUM :	11/2019
				FORMÁT :	3A4
MĚŘITKO : 1:500					
PŘÍLOHA : KATASTRÁLNÍ SITUACE					
PŘÍLOHA č. PARÉ č.					
C2.					