


KOORDINAČNÍ SITUAČNÍ VÝKRES

M 1:250

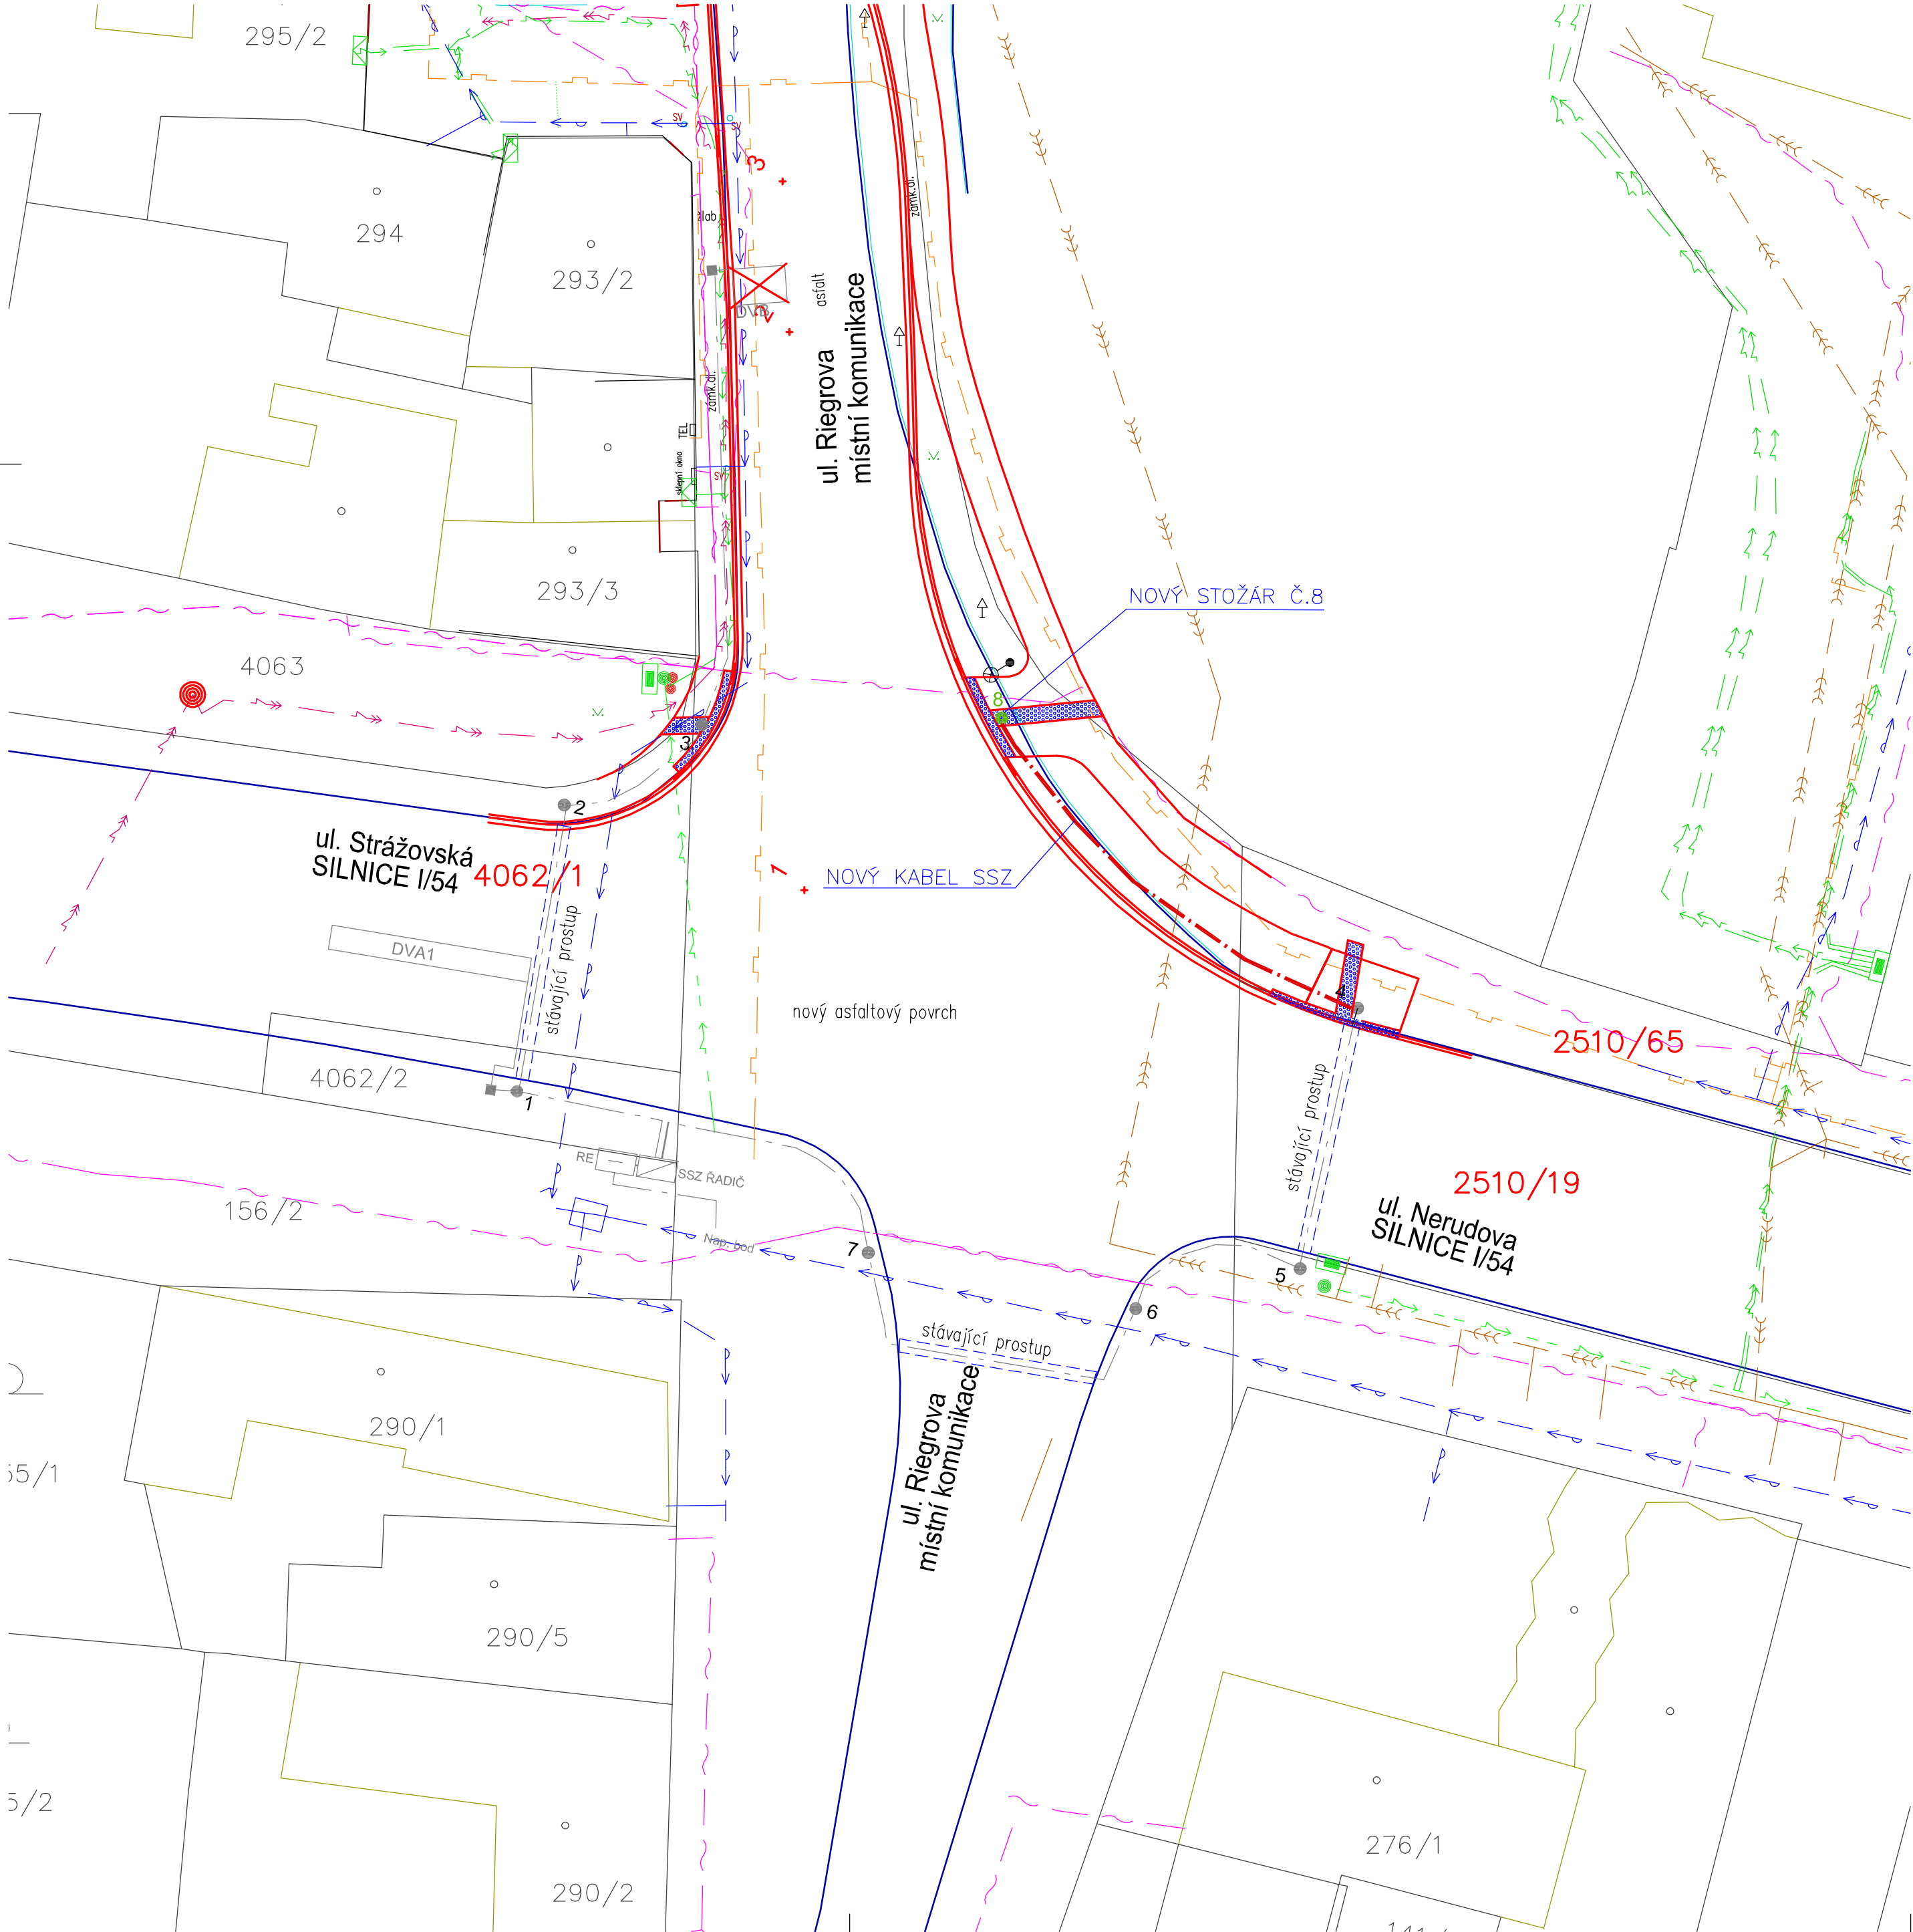

- LEGENDA SÍTÍ:
- NN PODZEMNÍ
 - NN NADZEMNÍ
 - VN PODZEMNÍ
 - PLYNOVOD
 - SDĚLOVACÍ KABEL O2
 - VODOVOD
 - KANALIZACE
 - NOVÉ VEDENÍ SSZ
 - STÁVAJÍCÍ VEDENÍ SSZ

- LEGENDA ZNAČEK:
- Řadič Stávající řadič SSZ
 - RE Stávající elektroměrový rozvaděč
 - DVA1 Stávající indukční smyčka
 - DVB Stávající indukční smyčka – RUŠENÁ
 - Šachta pro imedanční transformátor
 - 1 Stávající stožár světelné signalizace
 - 8 Nový stožár světelné signalizace

POZNÁMKA:
1) Práce v blízkosti ostatních zařízení jiných správců musí být prováděny ručně a s maximální opatrností. Umístění zařízení SSZ musí být provedeno dle ČSN 736005 a platného vyjádření Správců podílních zařízení. V případě kolize trasy kabelů SSZ s vedením jiných správců dojde k odklonu trasy kabelů SSZ. V případě kolize základu sloupy SSZ s kabely jiných správců, bude v základu sloupy SSZ pro tyto kabely zřízen průstup.
2) Poloha všech inženýrských sítí vyznačených ve výkrese je pouze informativní, a proto bude potřeba před zahájením zemních prací všechny inženýrské sítě vyčistit.
3) Pro zvýšení mechanické odolnosti budou všechny nově položené kabely uloženy v chrániče Kopaflex 50.

c)				
b)				
a)				
ozn. změny	předmět změny	změnu provedl	podpis	datum



ZODP. PROJEKTANT	Ing. Jan Panáček	<div><div><div></div><div>AŽD PRAHA S.R.O.</div><div>DAST Brno</div><div>Křižkova 32</div><div>612 00 Brno</div><div>E-MAIL: AZDDAST@AZD.CZ</div><div>WEB: WWW.AZD.CZ</div></div></div>		
KONTROLOVAL	Bc. Petr Pospíšil			
VYPRACOVAL	Bc. Jan Mišurec			
STAVEBNÍK	Město Kyjov, Masarykovo náměstí 30, 697 01 Kyjov			
MÍSTO STAVBY	Kyjov, SSZ K4 Nerudova – Riegrova, k. ú. Kyjov [678431]	DATUM 8/2018 FORMÁT A2 MĚŘÍTKO 1:250 STUPEŇ PD DPS ČÍS. ZAKÁZKY E86 H05 72 ČÍS. SOUPRAVY Č. VÝKRESU 03		
NÁZEV STAVBY	KYJOV - MK ul. Svatoborská a Riegrova			
STAVEBNÍ OBJEKT	SO 03 – Rozšíření SSZ, Křižovatka ul. Nerudova x ul. Riegrova	KOORDINAČNÍ SITUAČNÍ VÝKRES		
ČÁST	D. TECHNOLOGICKÁ ČÁST			
OBSAH:				