


SITUAČNÍ VÝKRES

M 1:250

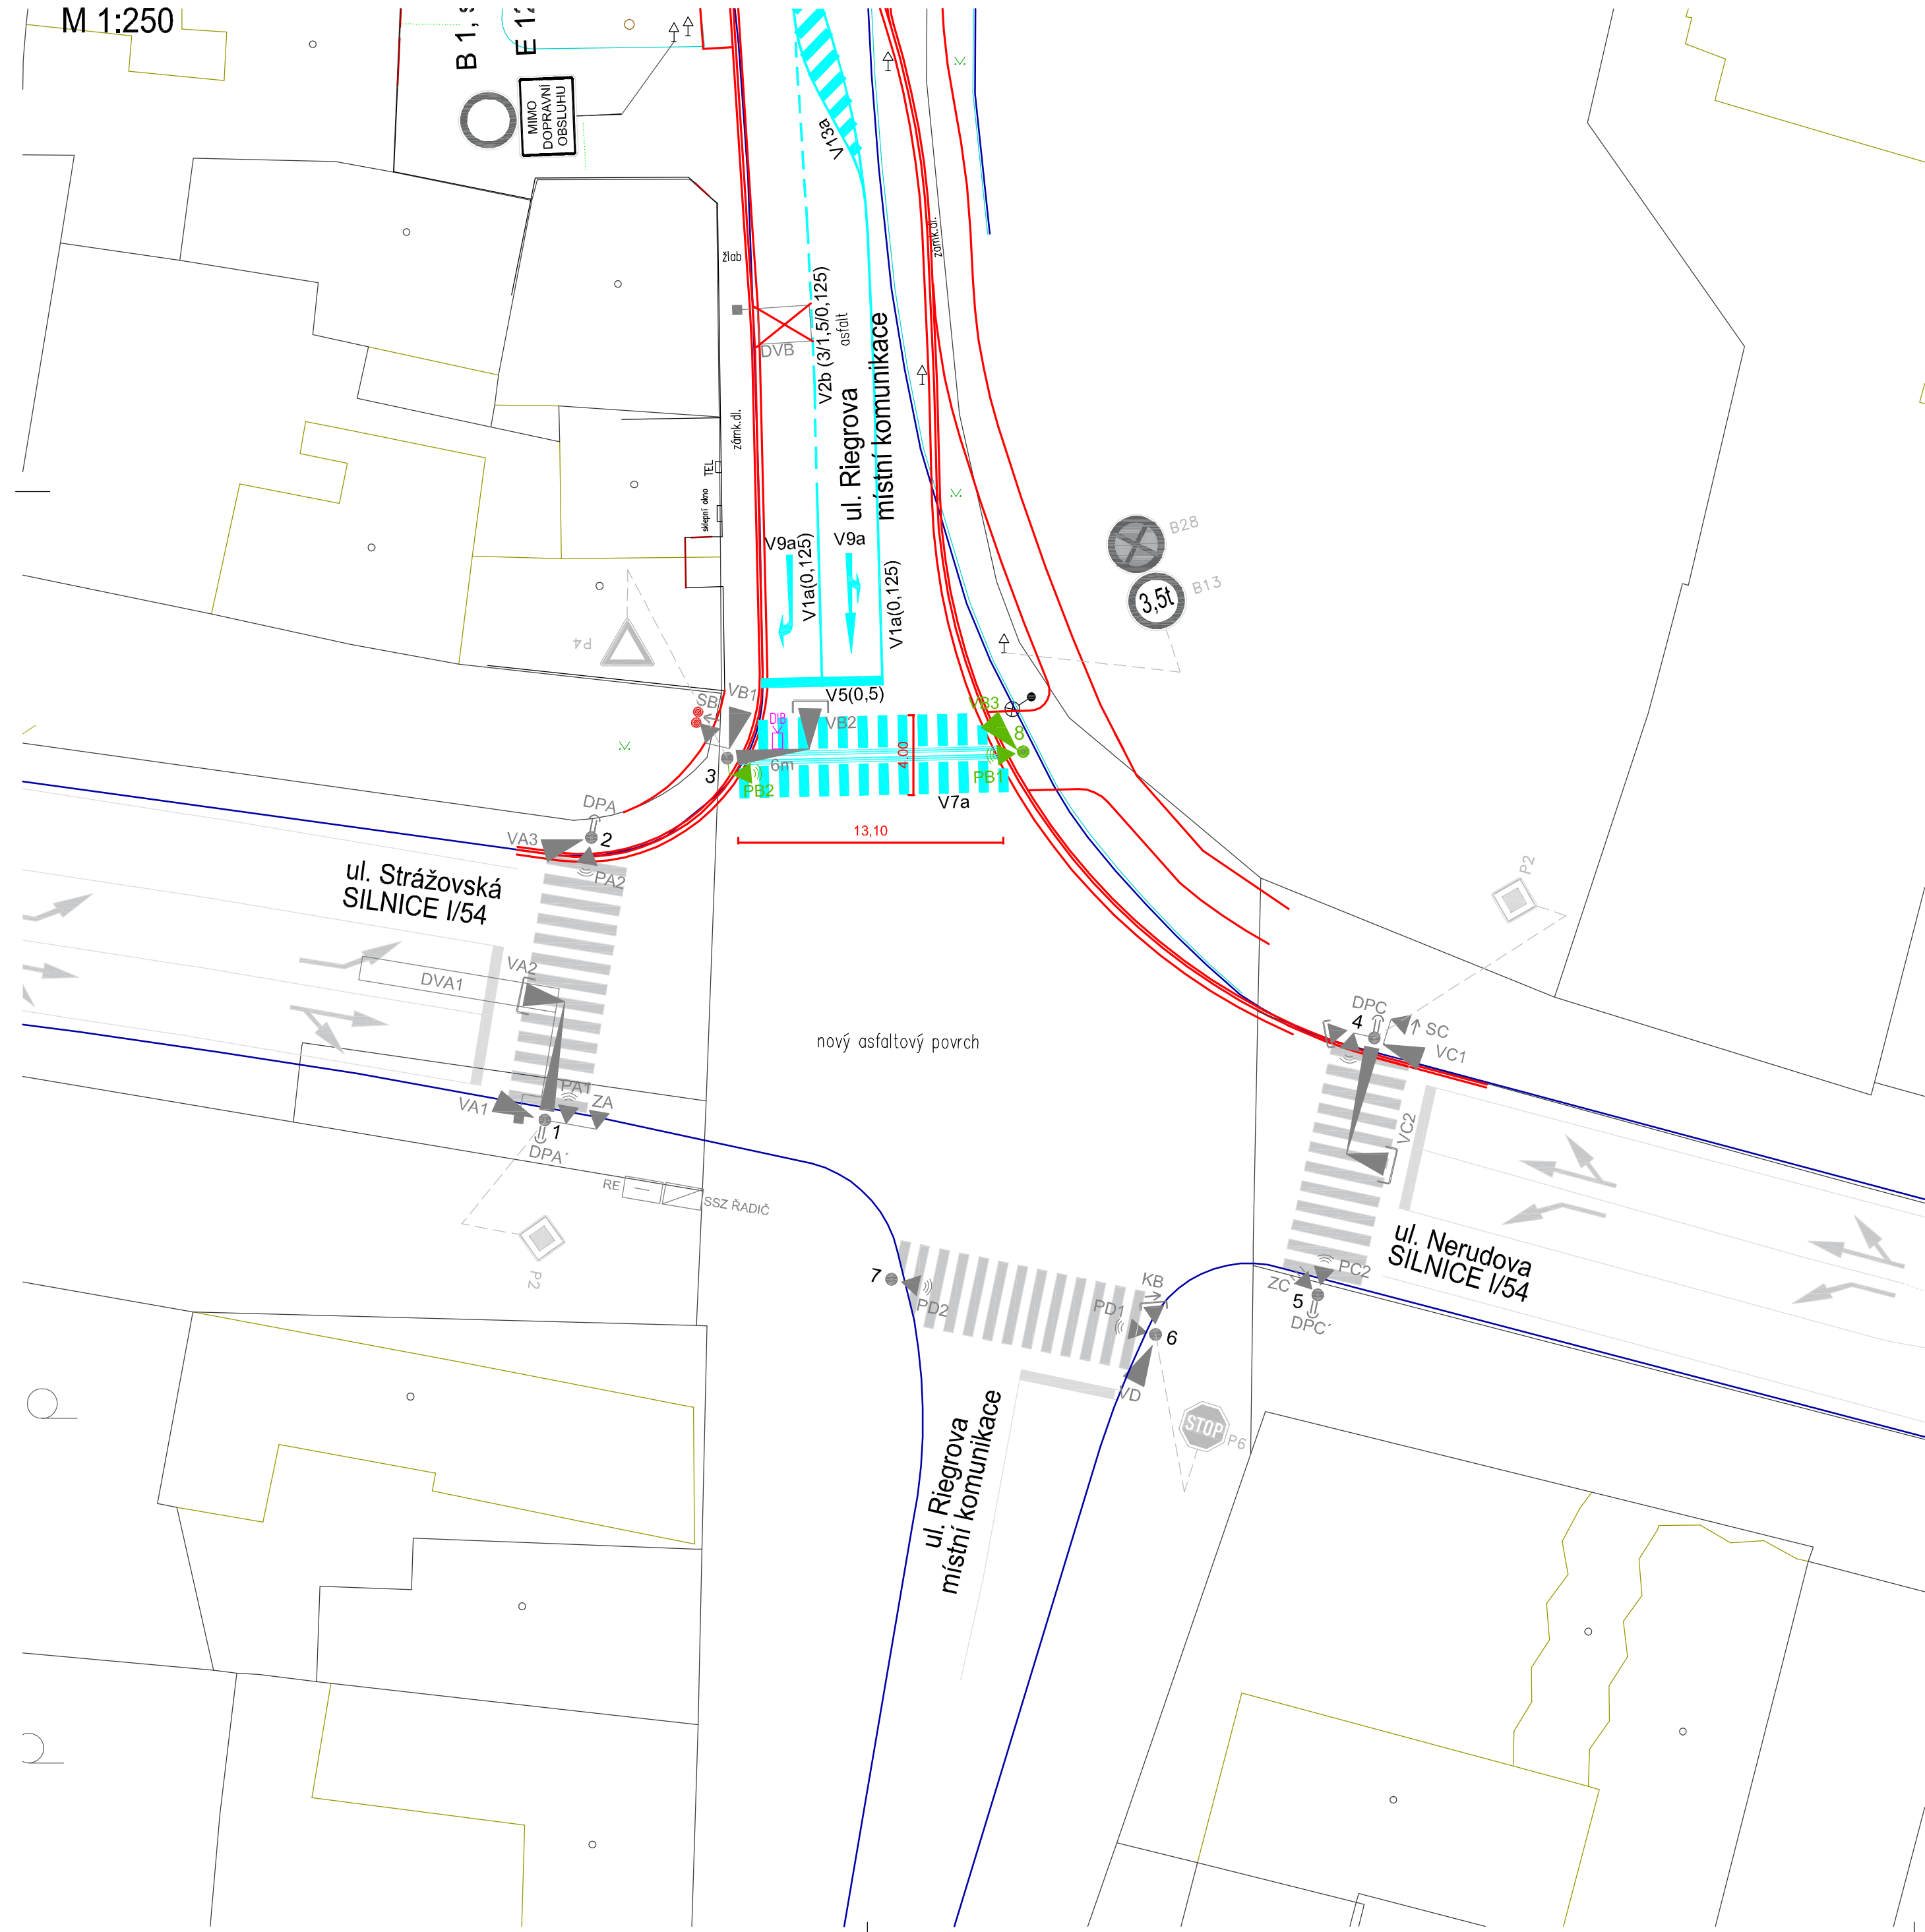


LEGENDA ZNAČEK:

- 1 Stávající stožár světelné signalizace
- Stávající výložník
- Vx Stávající návěstidlo tříbarevné soustavy s plnými signály (S1)
- Vx Stávající návěstidlo tříbarevné soustavy s plnými signály (S1) a kontrastním rámem
- Sx Stávající návěstidlo s doplňkovou zelenou šipkou (S5)
- Px Stávající návěstidlo dvoubarevné soustavy se signály pro chodce (S9)
- ZC Stávající návěstidlo přerušovaného žlutého světla (S7) ve tvaru chodce
- DPx Tlačítko pro chodce
- Řadič Stávající řadič SSZ
- RE Stávající elektroměrový rozvaděč
- DVA1 Stávající indukční smyčka
- DVB Stávající indukční smyčka – RUŠENÁ
- DIB Radiodetektor
- Šachta pro impedanční transformátor
- Nový stožár světelné signalizace
- Vx Nové návěstidlo tříbarevné soustavy s plnými signály (S1)
- Px Nové návěstidlo dvoubarevné soustavy se signály pro chodce (S9)
- Stávající VDZ – ponechat
- Nové VDZ
- Stávající SDZ – ponechat
- Sloup VO
- Sloupek se SDZ

POZNÁMKA:
1) Nový stožár SSZ je umístěn dle ČSN 736021.
2) Signální a varovné pásy pro osoby se zrakovým postižením jsou navrženy dle ČSN 73 6110 Projektování místních komunikací z ledna 2006 a vyhlášky č. 398/2009 Sb. ZM 1 o obecných technických požadavcích zabezpečujících bezbariérové užívání staveb. Povrch signálních a varovných pásů musí mít nezaměnitelnou strukturu a charakter odlišující se od okolí.
Povrch plochy do vzdálenosti nejméně 250 mm od těchto pásů musí být rovinný při dodržení požadavku na protiskluzné vlastnosti a musí být vůči signálnímu a varovnému pásu vizuálně kontrastní. Ve stanovených případech lze ustoupit od požadavku na vizuální kontrast. Signální pásy musí končit u přirozené nebo umělé vodicí linie.

c)				
b)				
a)				
ozn. změny	předmět změny	změnu provedl	podpis	datum

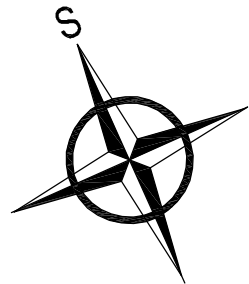

ZODP. PROJEKTANT	Ing. Jan Panáček			
KONTROLOVAL	Bc. Petr Pospíšil			
VYPRACOVAL	Bc. Jan Mišurec			
STAVEBNÍK	Město Kyjov, Masarykovo náměstí 30, 697 01 Kyjov			
MÍSTO STAVBY	Kyjov, SSZ K4 Nerudova – Riegrova, k. ú. Kyjov [678431]			
NÁZEV STAVBY	KYJOV - MK ul. Svatoborská a Riegrova	DATUM	08/2018	
		FORMÁT	A2	
		MĚŘÍTKO	1:250	
STAVEBNÍ OBJEKT	SO 03 – Rozšíření SSZ, Křižovatka ul. Nerudova x ul. Riegrova	STUPEŇ PD	DPS	
ČÁST	D. TECHNOLOGICKÁ ČÁST	ČÍSL. ZAKÁZKY	E86 H05 72	
OBSAH:		ČÍS. SOUPRAVY	Č. VÝKRESU	
			02	