
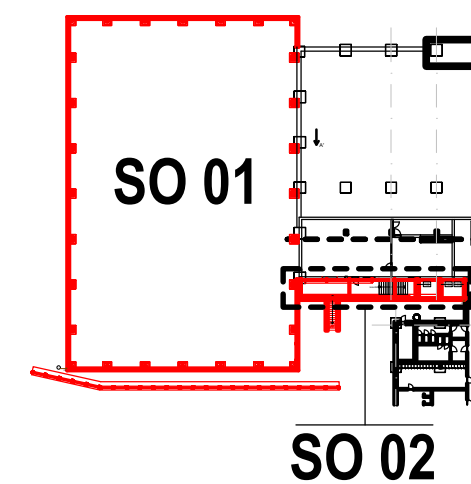


# **PŮDORYS KOTVENÍ**

## **1:100**

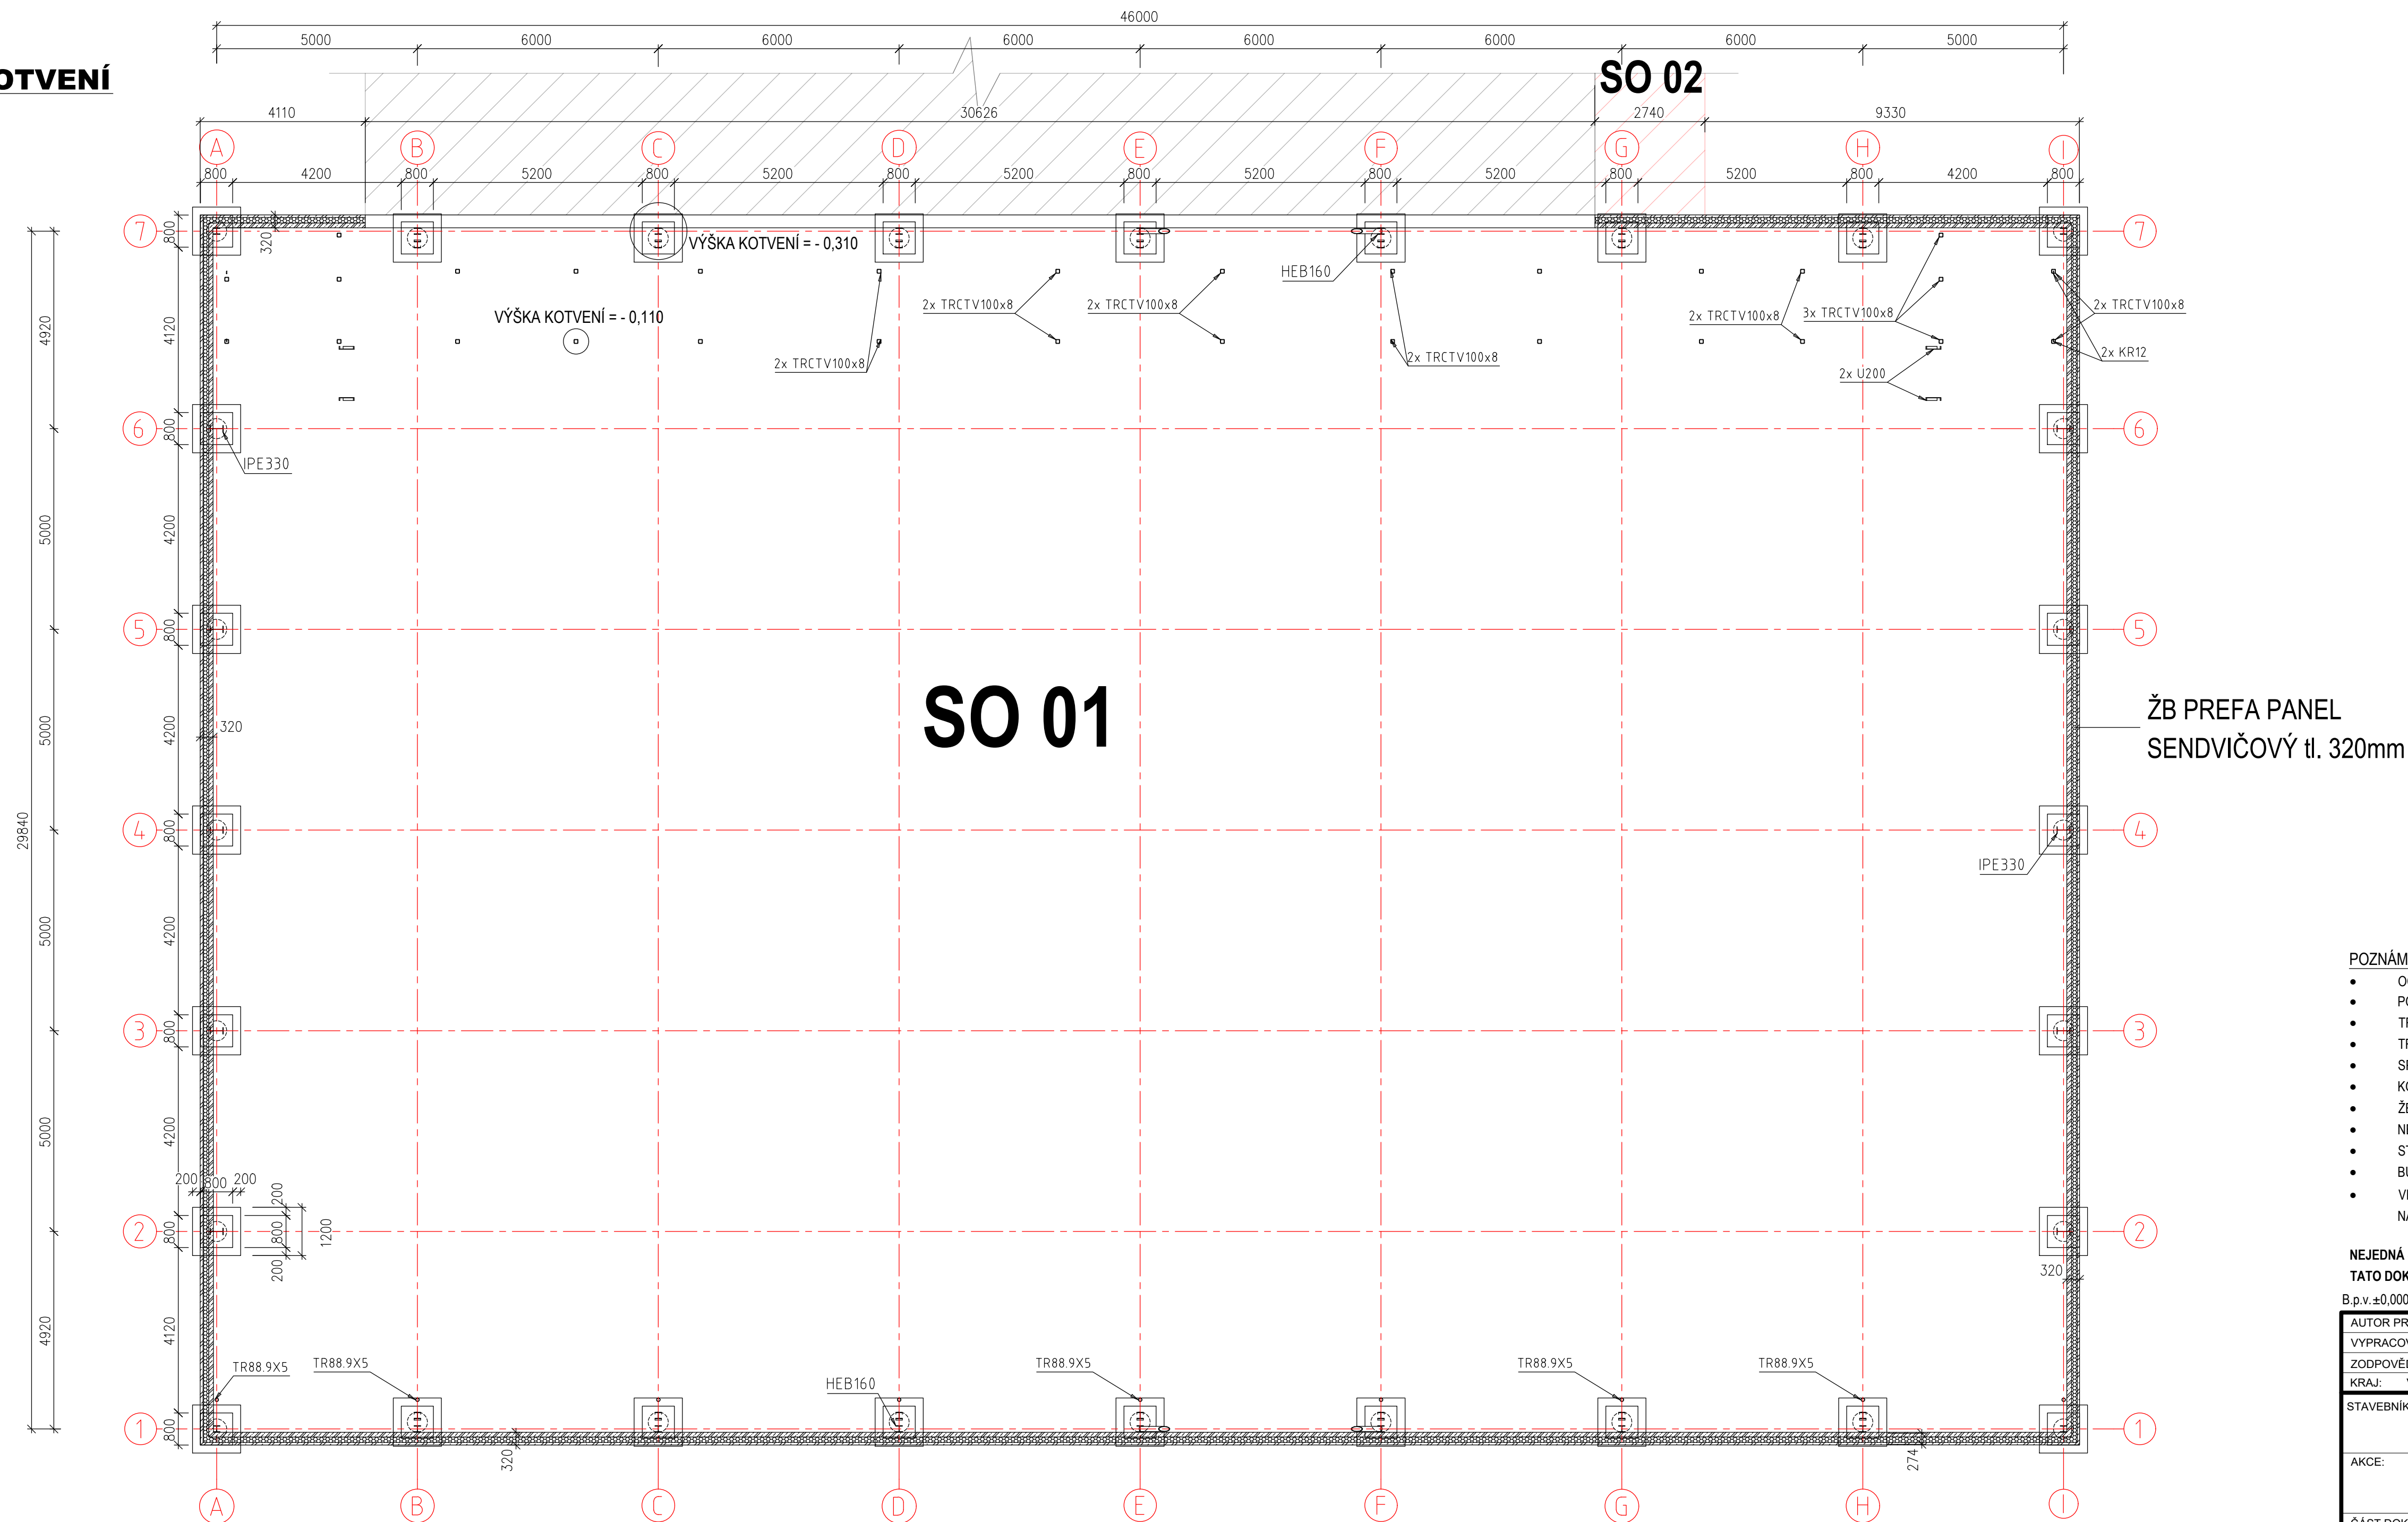

### POZNÁMKA

- OCEL S235, S355
- POVRCHOVÁ ÚPRAVA - NÁTÉR DVOUVRSTVÝ V ODSTÍNU RAL 5010
- TRAPÉZOVÝ PLECH - STŘEŠNÍ PLÁŠT 160/250 mm
- TRAPÉZOVÝ PLECH - STROPNÍ TRAPÉZOVÝ PLECH 60 tl. 1mm, SPŘAHOVACÍ VLNY
- SPOJOVACÍ KOMPONENTY MATERIÁLU 8.8, ŽÁROVĚ POZINKOVÁNO
- KOTEVNÍ PŘEDEM ZABETONOVANÉ ŠROUBY 8.8
- ŽB PREFA PANEL SENDVIČOVÝ tl. 320 mm
- NENAHRAZUJE VÝROBNĚ TECHNICKOU DOKUMENTACI
- STATICKÝ POSUDEK JE NEDÍLNOU SOUČÁSTÍ PROJEKTOVÉ DOKUMENTACE
- BUDE ZPRACOVÁN DALŠÍ STUPEŇ PROJEKTOVÉ DOKUMENTACE
- VRTÁNÍ PILOT U STÁVAJÍCÍHO OBJEKTU BUDE PŘEVEDENO S OHLEDEM NA SKUTEČNÉ POZICI A VELIKOST STÁVAJÍCÍCH PATEK!

**NEJEDNÁ SE O DOKUMENTACI PRO PROVEDENÍ STAVBY!  
TATO DOKUMENTACE SLOUŽÍ POUZE PRO VÝBĚR ZHOTOVITELE.**

B.p.v.  $\pm 0,000 = 413,130$  m n. m.

AUTOR PROJEKTU		Ing. Miroslav Sommer		 <b>PROJEKT OKV s.r.o.</b> NA VALECH 3523 580 01 HAVLÍČKŮV BROD IČ: 294 16 302 tel: +420 776 866 570 e-mail: office@projekt-okv.cz
VYPRACOVAL		Patrik Štěpánek, DiS.		
ZODPOVĚDNÝ PROJEKTANT		Ing. Miroslav Sommer		
KRAJ: Vysočina		M.Ú.: Havlíčkův Brod		
STAVEBNÍK: <b>TJ Jiskra Havlíčkův Brod z.s.</b> Ledebácká 3028 580 01 Havlíčkův Brod				
AKCE: <b>Novostavba tréninkové sportovní haly</b> Na parc. č. 552/1, 552/4, 553/1 a 553/2, k. ú. Havlíčkův Brod				
ČÁST DOKUMENTACE: D.1.2 Stavebně-konstrukční řešení				
VÝKRES: <b>KOTVENÍ - PŮDORYS</b>				
MĚŘÍTKO <b>1:100</b>				ČÍSLO VÝKRESU <b>D.1.2b - 02</b>