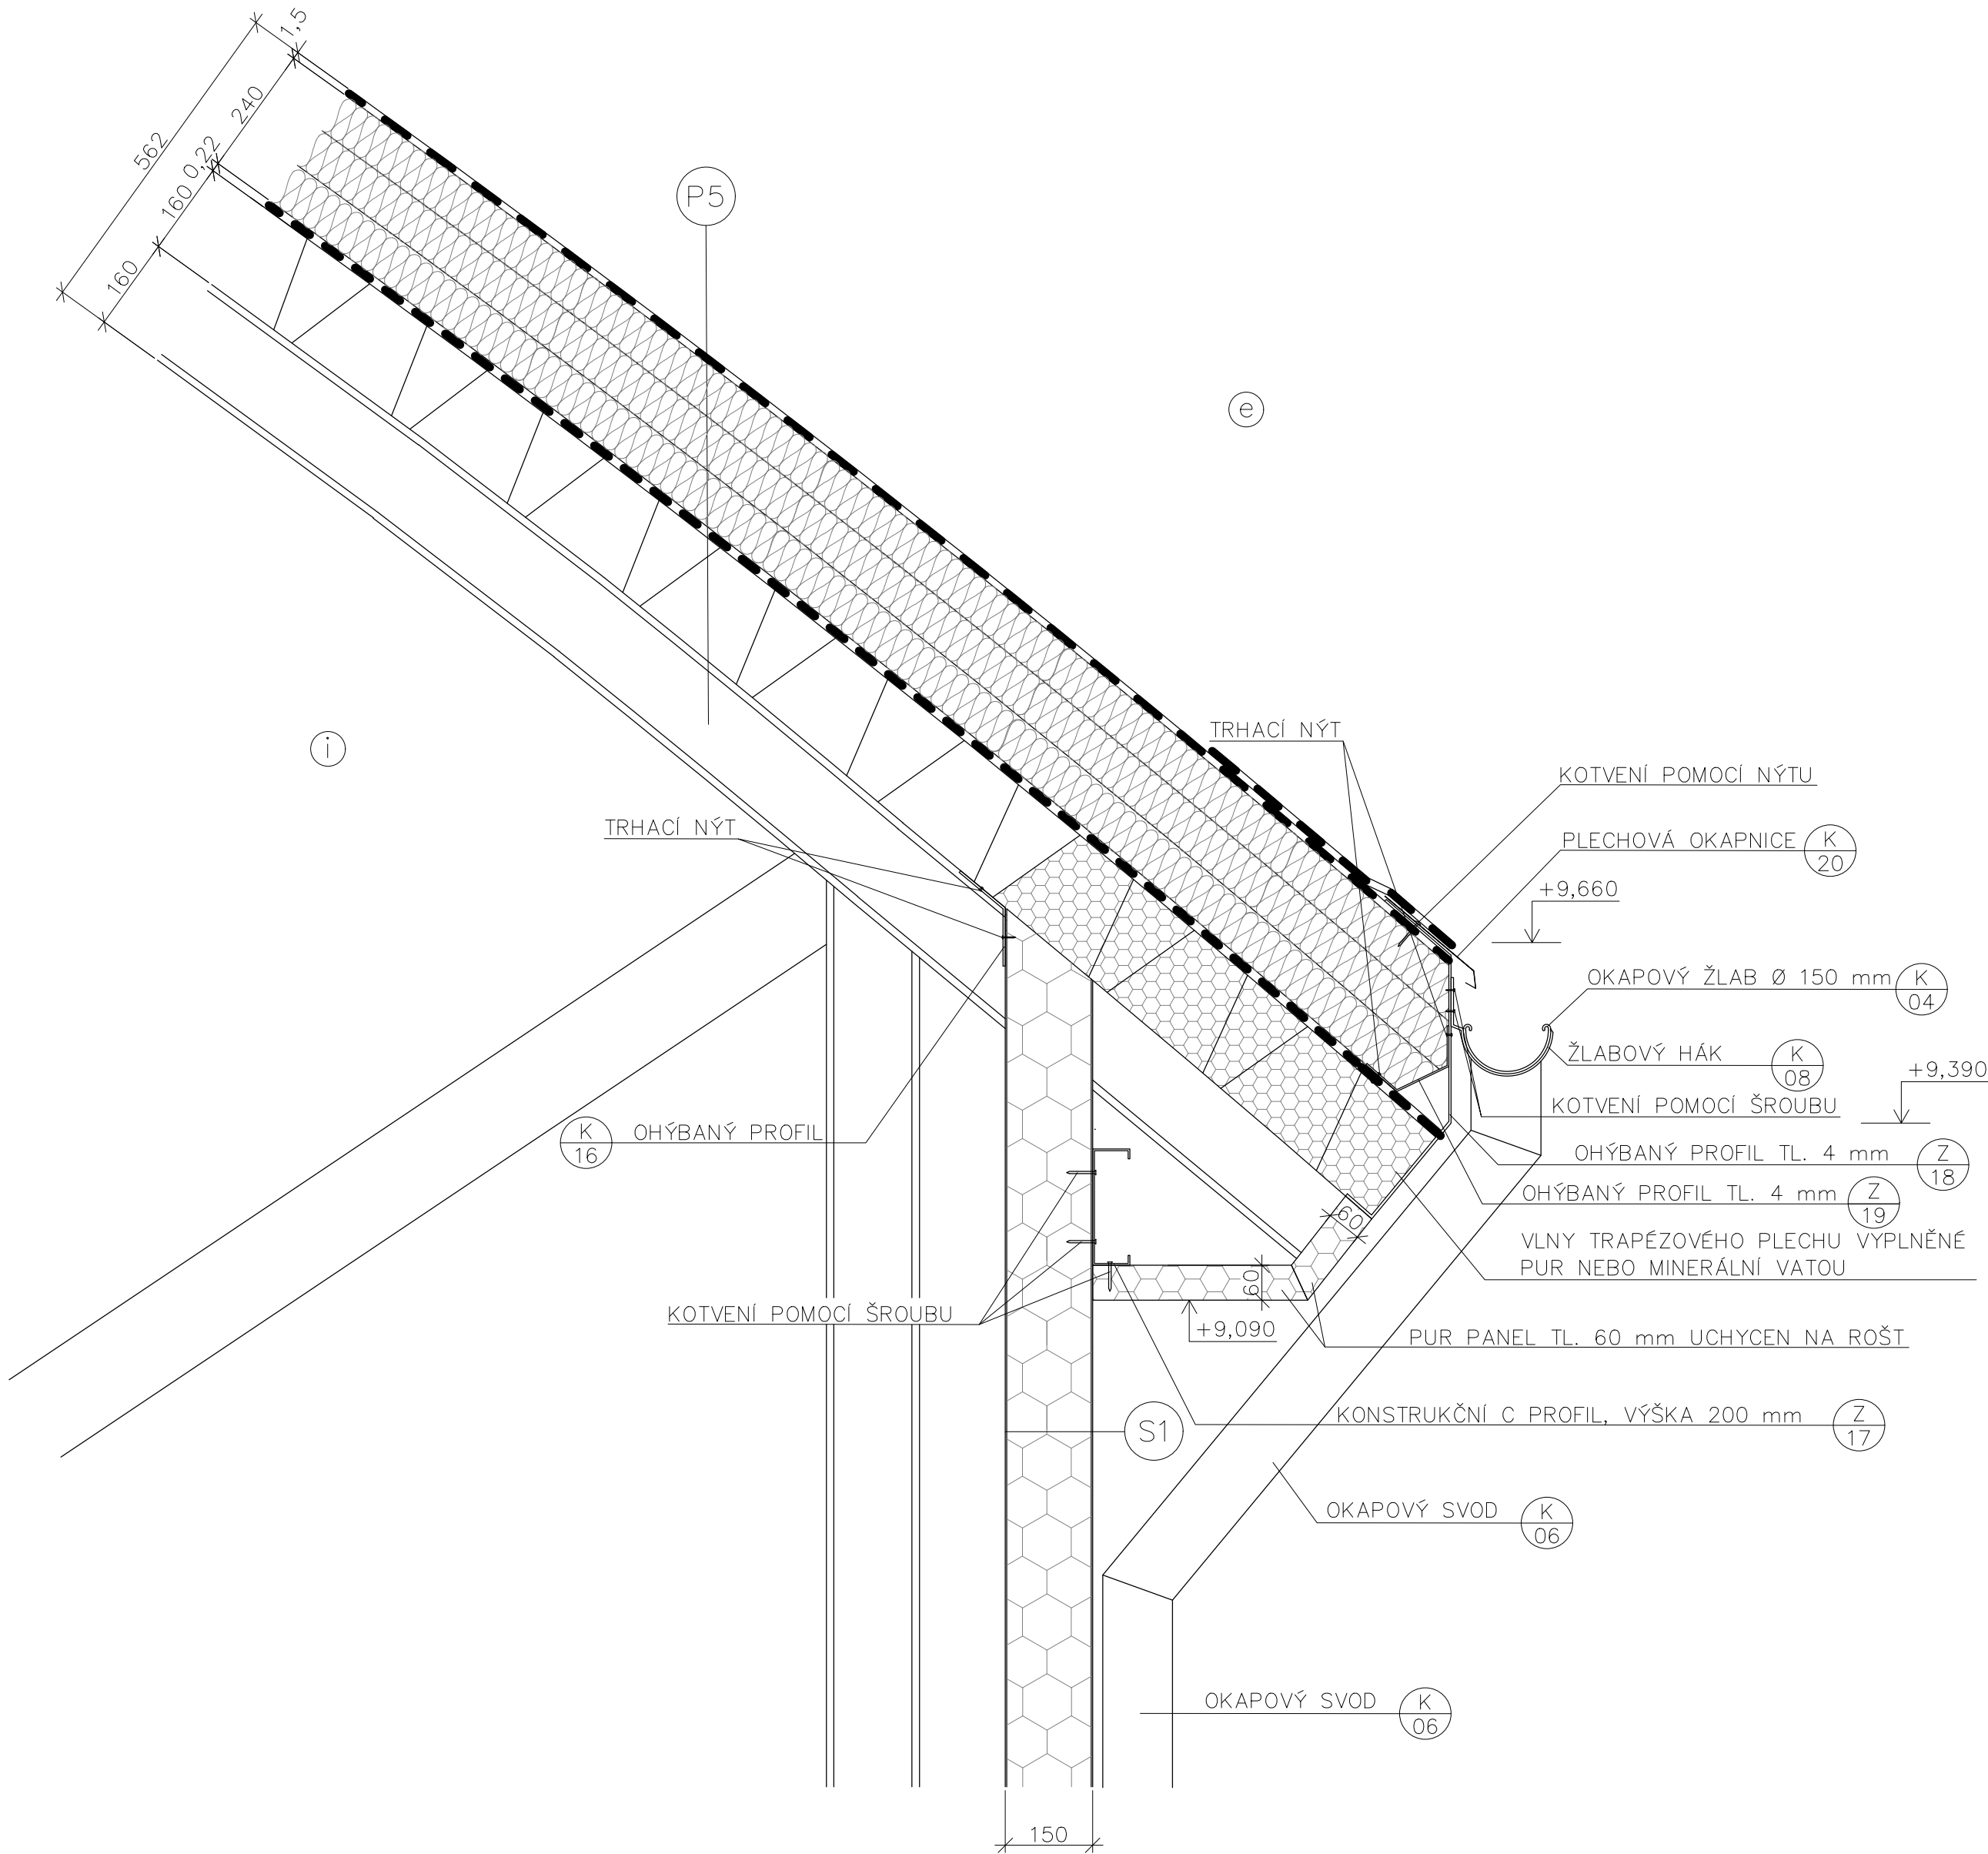


DETAIL B – NAPOJENÍ STŘECHY NA OBVODOVÝ PLÁŠŤ
1:10

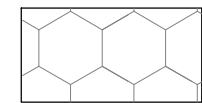
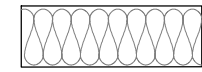
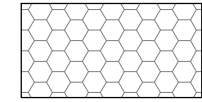


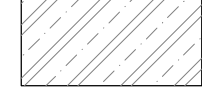



LEGENDA SKLADEB

P5 STŘECHA NAD TĚLOCVIČNOU

Č.	FUNKCE VRSTVY	POPIS VRSTVY	TL. [mm]
1	HYDROIZOLAČNÍ	<ul style="list-style-type: none">HYDROIZOLAČNÍ STŘEŠNÍ FOLIE PVC-P (MĚKČENÝ POLYVINYLCHLORID)VÝZTUŽNÁ PES (POLYESTEROVÁ) VLOŽKAPLOŠNÁ HMOTNOST 1,85 kg/m²FAKTOR DIFUZNÍHO ODPORU μ = 15000NEJVĚTŠÍ TAHOVÁ SÍLA 110 N/50 mmTŘÍDA REAKCE NA OHEŇ: EUV ODOLNOSTMECHANICKÉ KOTVENÍŠEDÁ BARVA	1,5
2	TEPELNĚIZOLAČNÍ	<ul style="list-style-type: none">TEPELNÁ IZOLACE ZE SKLENĚNÉ PLSTI3x IZOLAČNÍ VRSTVA TLOUŠŤKY 80 mmHYDROFOBIZOVANÁ VLÁKNA NA POVRCHUODOLNÁ VŮČI PLÍSNÍM, HOUBÁM A DŘEVOKAZNÉMU HMYZUSOUČINITEL TEPELNÉ VODIVOSTI λ = 0,033 W/(m.K)TŘÍDA REAKCE NA OHEŇ: A1FAKTOR DIFUZNÍHO ODPORU μ = 1	240
3	PAROTĚSNÍCÍ	<ul style="list-style-type: none">POLYETHYLENOVÁ PAROTĚSNÁ FOLIESAMOLEPICÍMATERIÁL: POLYETHYLEN (LDPE)VYZTUŽENÁ ARMOVACÍ MŘÍŽKOUPLOŠNÁ HMOTNOST 110 g/m²EKVIVALENTNÍ DIFUZNÍ TLOUŠŤKA 10–40 mPROPUSTNOST VODNÍ PÁRY 6,34 x 10⁻¹⁵ g/m².s.PaPOŽÁRNÍ ODOLNOST: E	0,22
4	NOSNÁ	<ul style="list-style-type: none">TRAPÉZOVÝ PLECH TR 160/250POZINKOVANÝPOUŽITÍ V NEGATIVNÍ POLOZEOSAZENÍ KOLMO NA SPÁDTLOUŠŤKA PLECHU: 1 mmVNITŘNÍ STRANA ODSŤÍN RAL 9002VNĚJŠÍ STRANA LAKOVANÝ PLECH	160
5	NOSNÁ	<ul style="list-style-type: none">OCELOVÁ KONSTRUKCE Z OBLOUKOVÉHO PŘÍHRADOVÉHO VAZNÍKU	160

LEGENDA MATERIÁLŮ

- FASÁDNÍ SENDVIČOVÝ PUR PANEL, TL. 150 mm
- MINERÁLNÍ IZOLACE
- PUR (PŘÍPADNĚ MINERÁLNÍ VATA)
- PUR PANEL TL. 60 mm
- SPÁDOVÉ KLÍNY EPS, SKLON 2 %
- ŽELEZOBETON
- PVC IZOLAČNÍ FOLIE TL. 2 mm
- PAROZÁBRANA TL. 4 mm

B.p.v. ± 0,000 = 413,130 m n.m.

AUTOR PROJEKTU		Ing. Miroslav Sommer		<div> PROJEKT OKV NA VALECH 3523 580 01 HAVLÍČKŮV BROD IČ: 294 16 302 tel: +420 776 866 570 e-mail: office@projekt-okv.cz</div>
VYPRACOVALA		Ing. Veronika Bočková		
ZODPOVĚDNÝ PROJEKTANT		Ing. Miroslav Sommer		
KRAJ:	Vysočina	M.Ú.:	Havlíčkův Brod	
STAVEBNÍK: TJ Jiskra Havlíčkův Brod z.s. Ledečská 3028 580 01 Havlíčkův Brod				
AKCE:		Novostavba tréninkové sportovní haly Na parc. č. 552/1, 552/4, 553/1 a 553/2, k. ú. Havlíčkův Brod		
ČÁST DOKUMENTACE:		D.1.1 Architektonicko-stavební řešení		
VÝKRES:		DETAIL B - NAPOJENÍ STŘECHY NA OBVODOVÝ PLÁŠŤ		
ČÍSLO ZAKÁZKY		2020_KSS035		
STUPEŇ PD		DPS		
DATUM		12/2021		
FORMÁT		4 x A4		
MĚŘITKO		1 : 10		
ČÍSLO VÝKRESU		D.1.1b - 16		