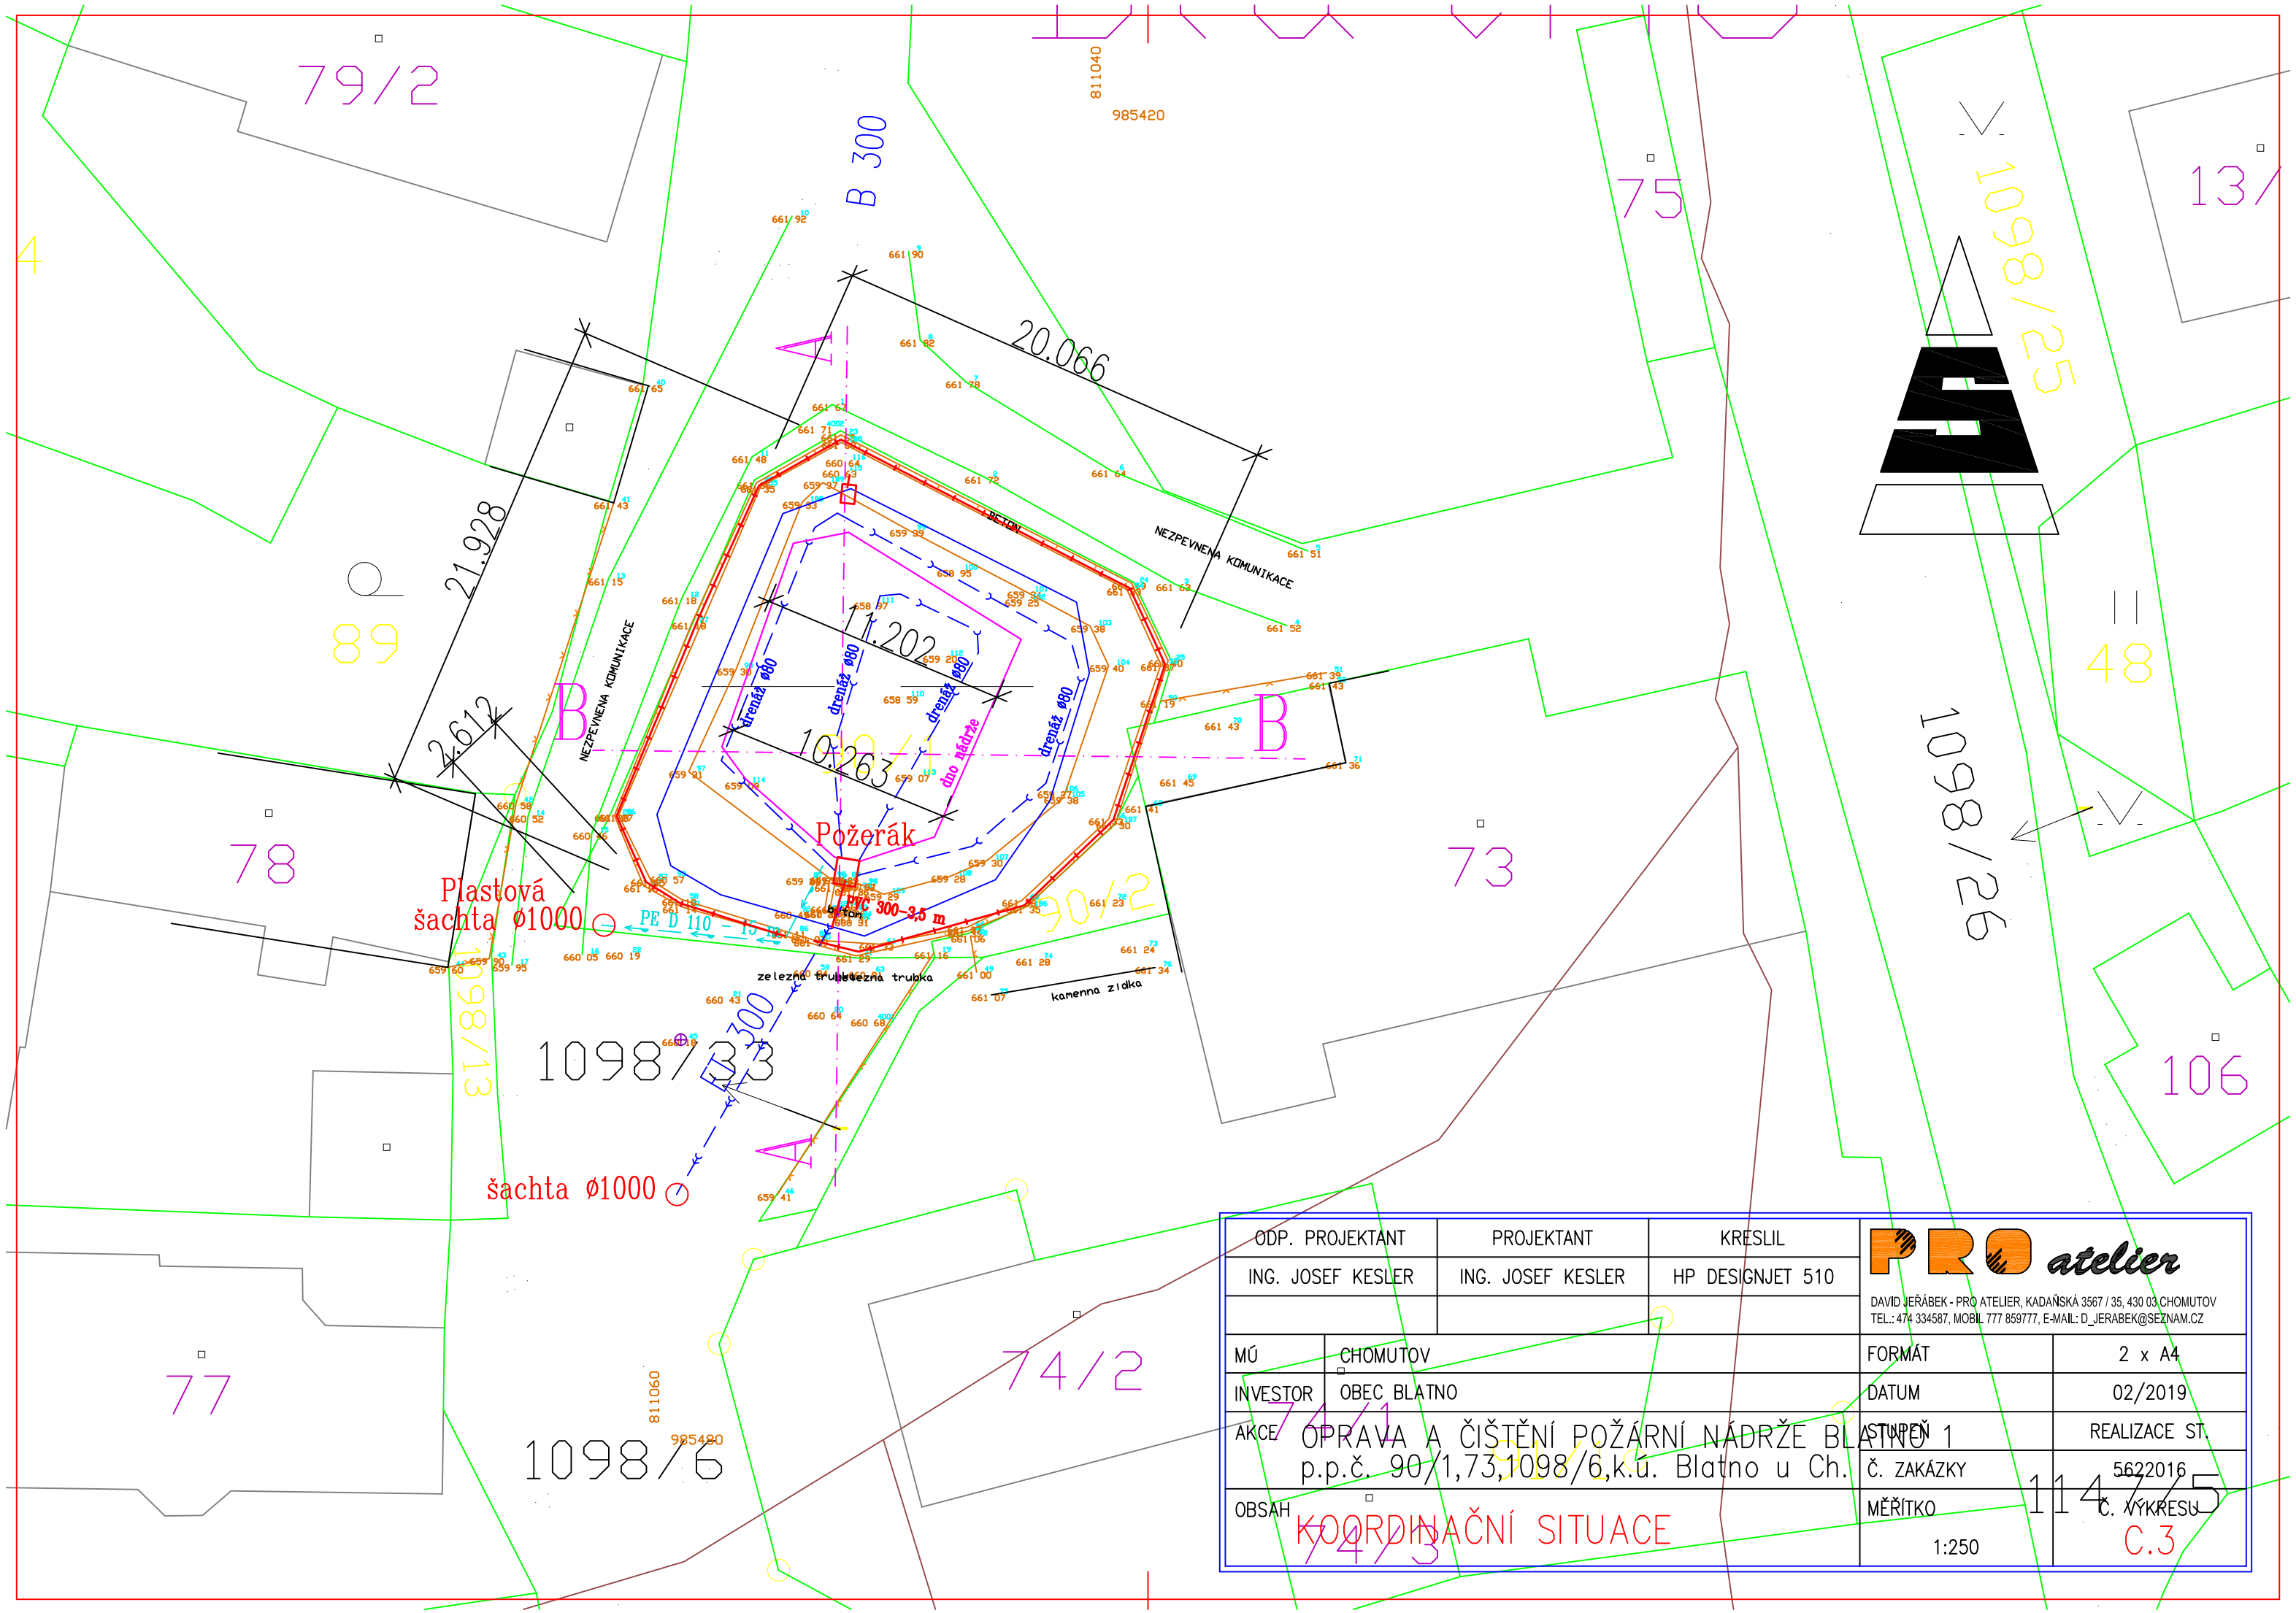

ODP. PROJEKTANT	PROJEKTANT	KRESLIL
ING. JOSEF KESLER	ING. JOSEF KESLER	HP DESIGNJET 510

PRO atelier
DAVID JEŘÁBEK - PRO ATELIER, KADAŇSKÁ 3567 / 35, 430 03 CHOMUTOV
TEL.: 474 334587, MOBIL 777 859777, E-MAIL: D_JERABEK@SEZNAM.CZ

MÚ	CHOMUTOV	FORMÁT	2 x A4
INVESTOR	OBEC BLATNO	DATUM	02/2019
AKCE	OPRAVA A ČIŠTĚNÍ POŽÁRNÍ NÁDRŽE BLATNO p.p.č. 90/1,73,1098/6,k.ú. Blatno u Ch.	STUPEŇ	REALIZACE ST.
		Č. ZAKÁZKY	5622016
OBSAH	KOORDINAČNÍ SITUACE	MĚŘÍTKO 1:250	Č. VÝKRESU C.3

11475